
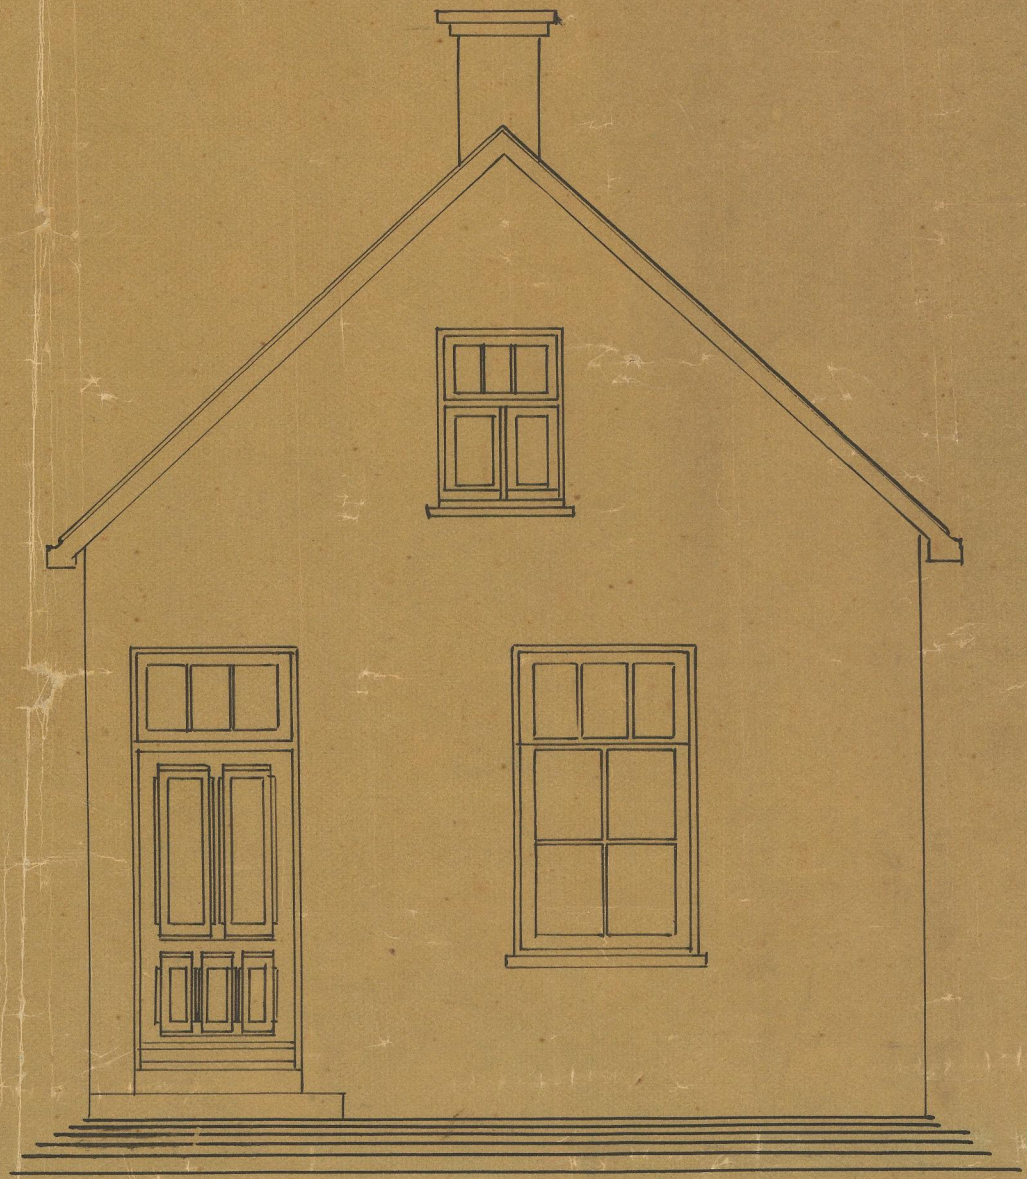


WOONHUIS C. VANDEWETERING. CZN. TE ROSSUM.

DOORSNEDE. A.B.

SCHAAL 1:50

VOORGEVEL.

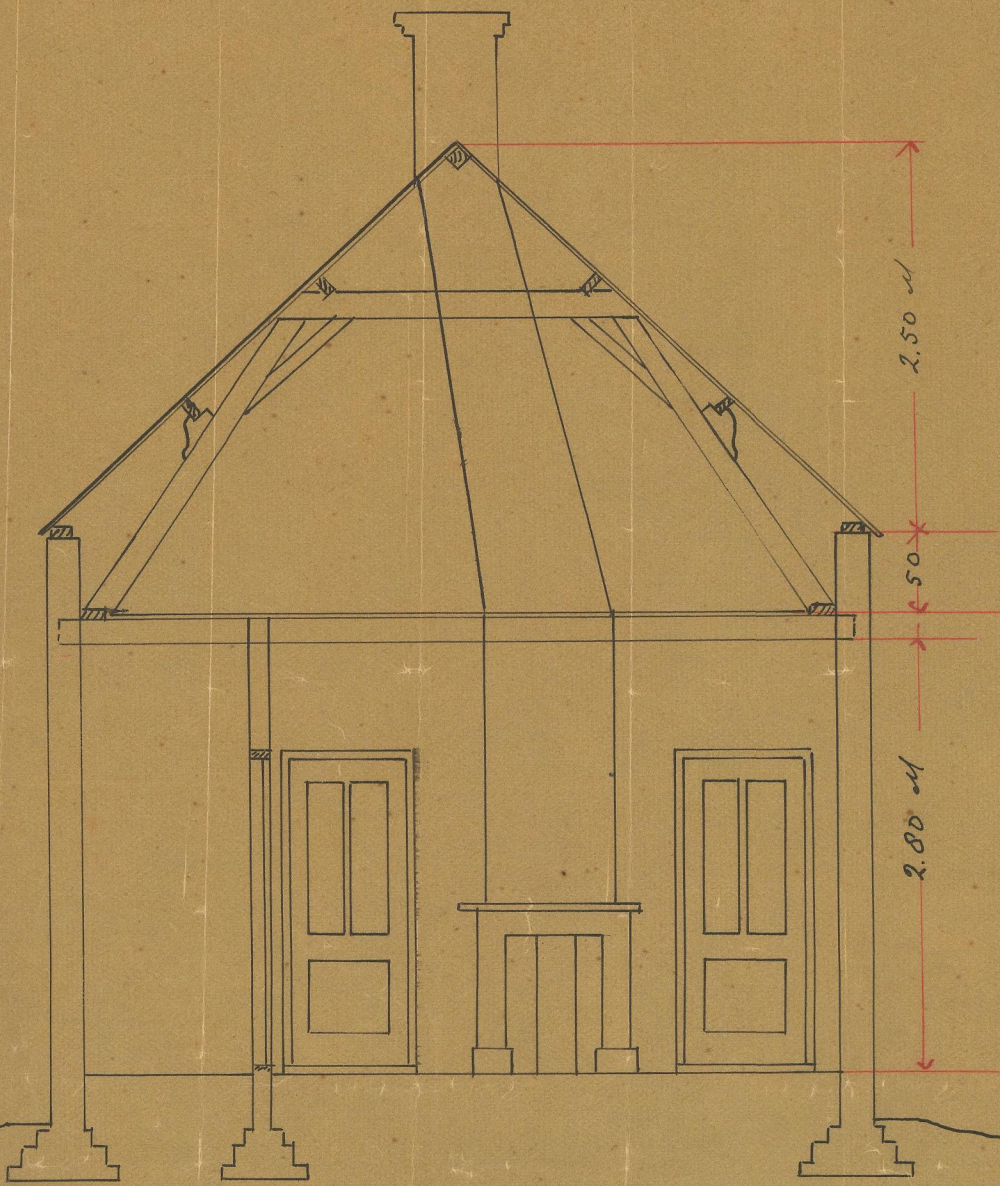


Bekent bij besluit van burgemeester en wethouders van Rossum d. 14 Mei 1915 art.

[Signature] burgemeester

[Signature] secretaris



PLATTEGROND.

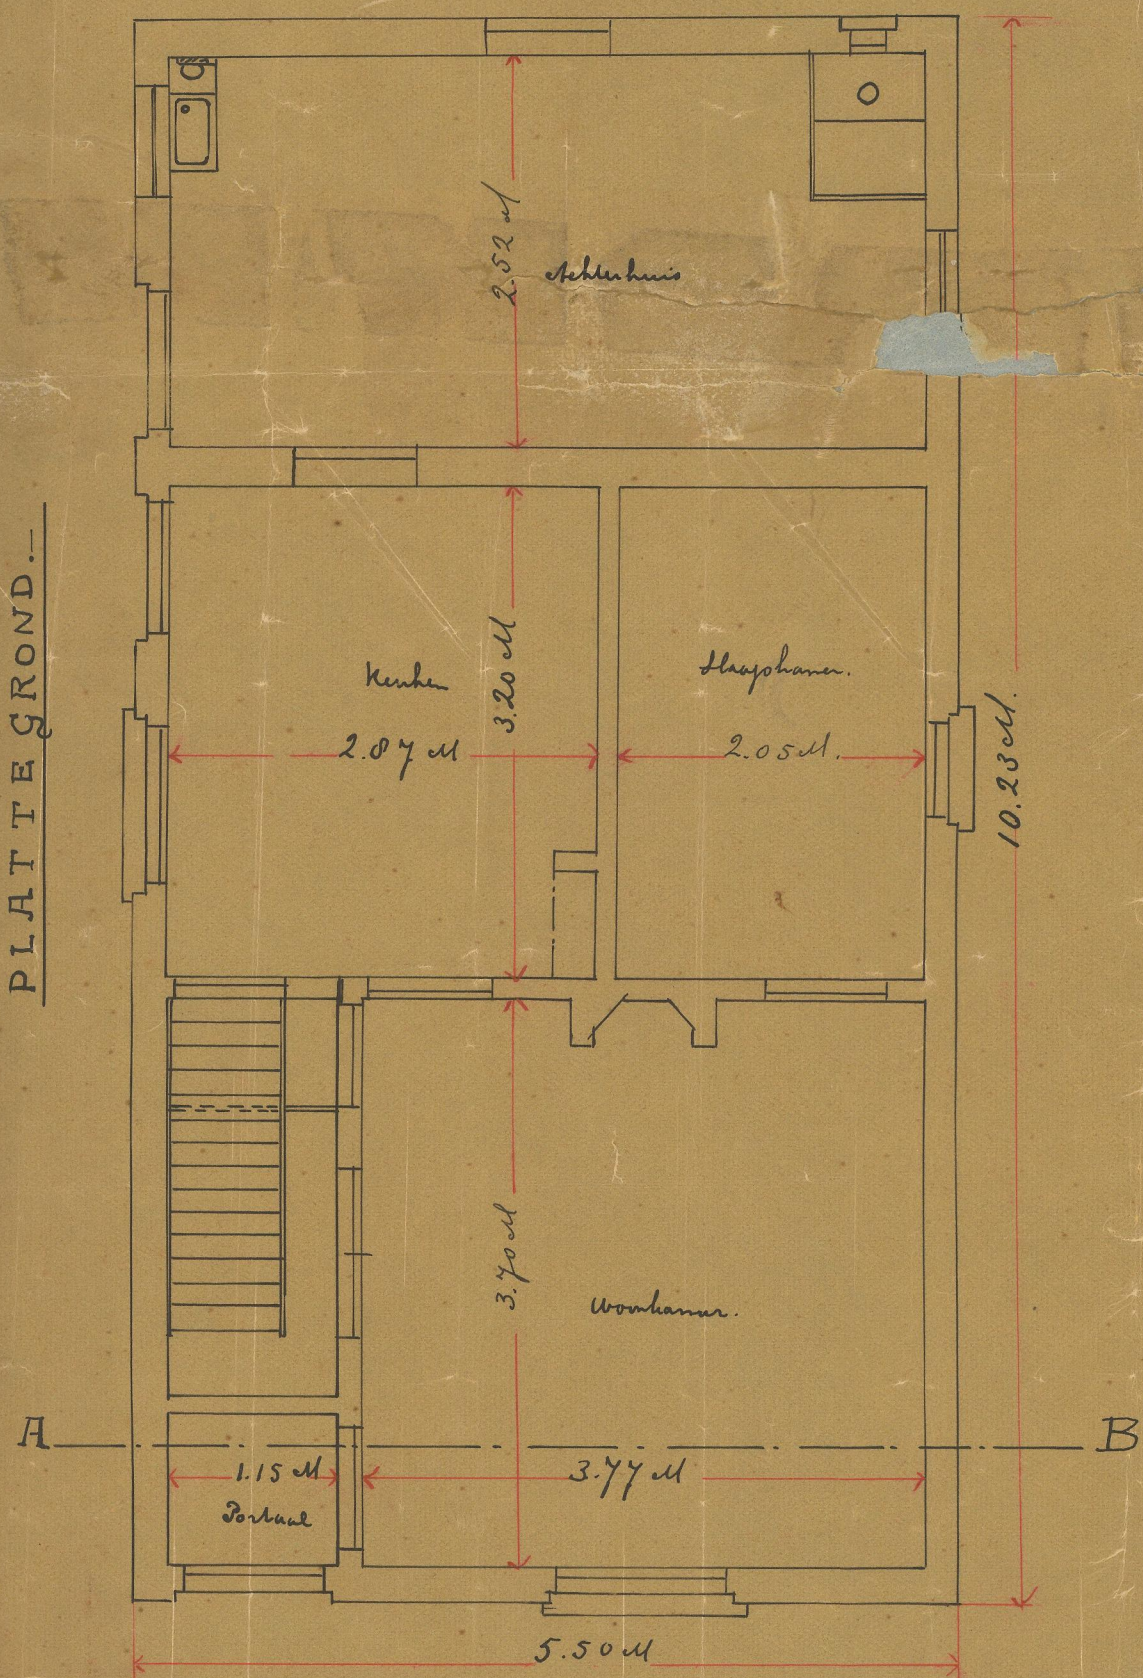

H. R. van der
Rossum 14 Mei 1915