




LANGSGEVELS

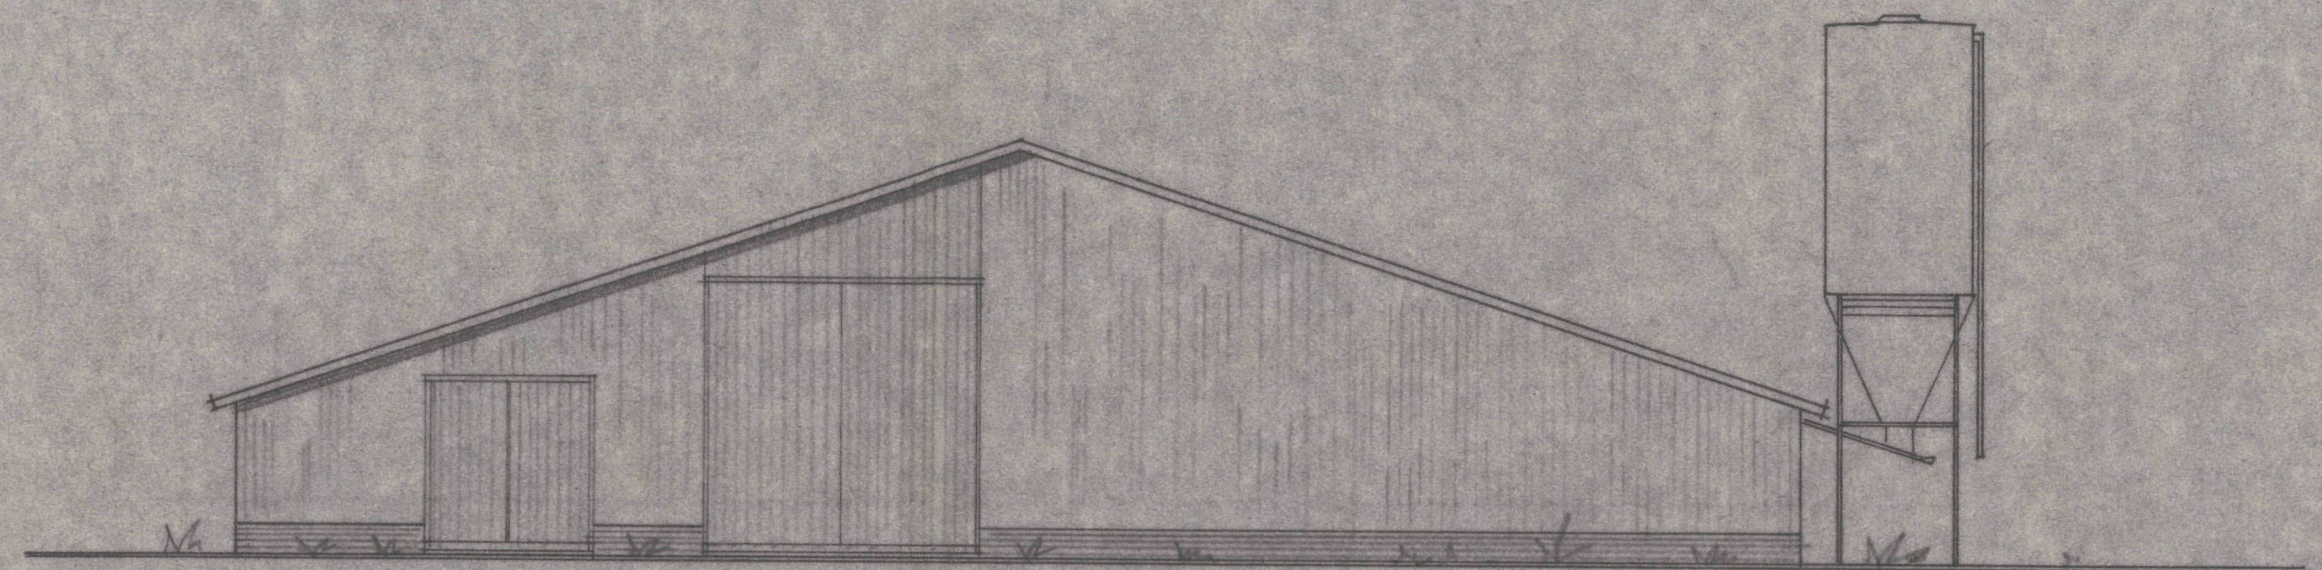


VOORGEVEL

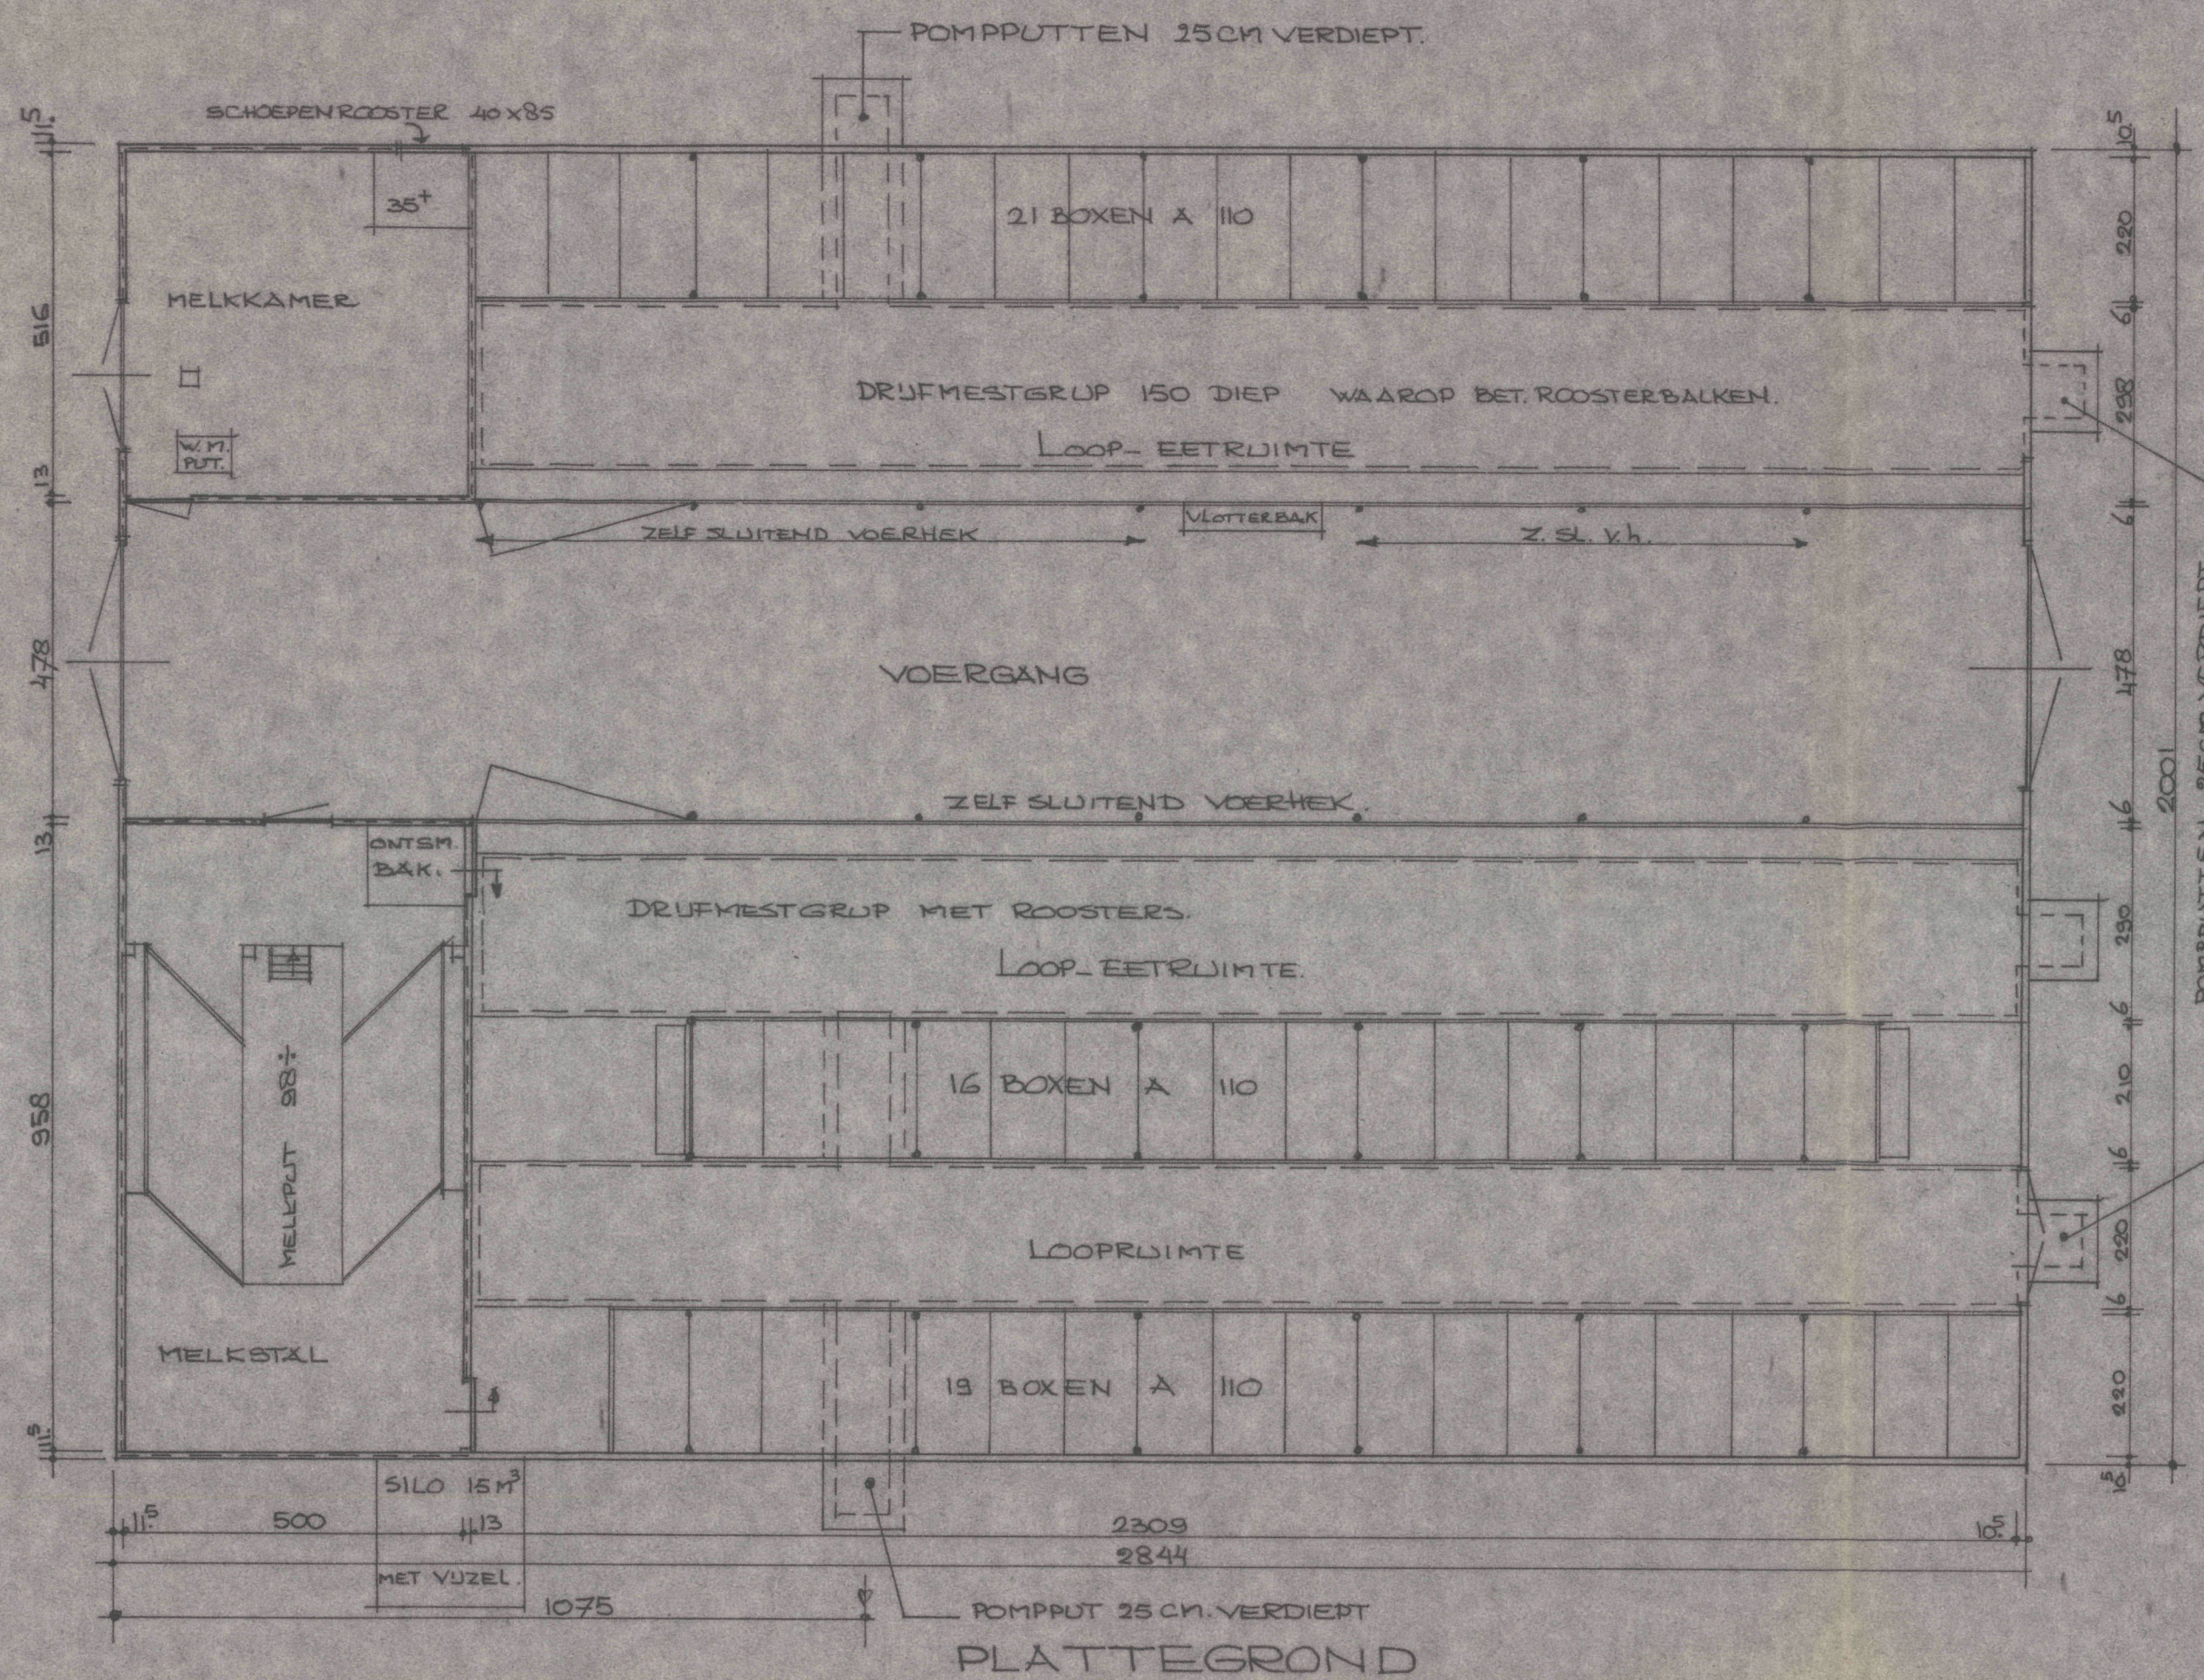


PLATTEGROND

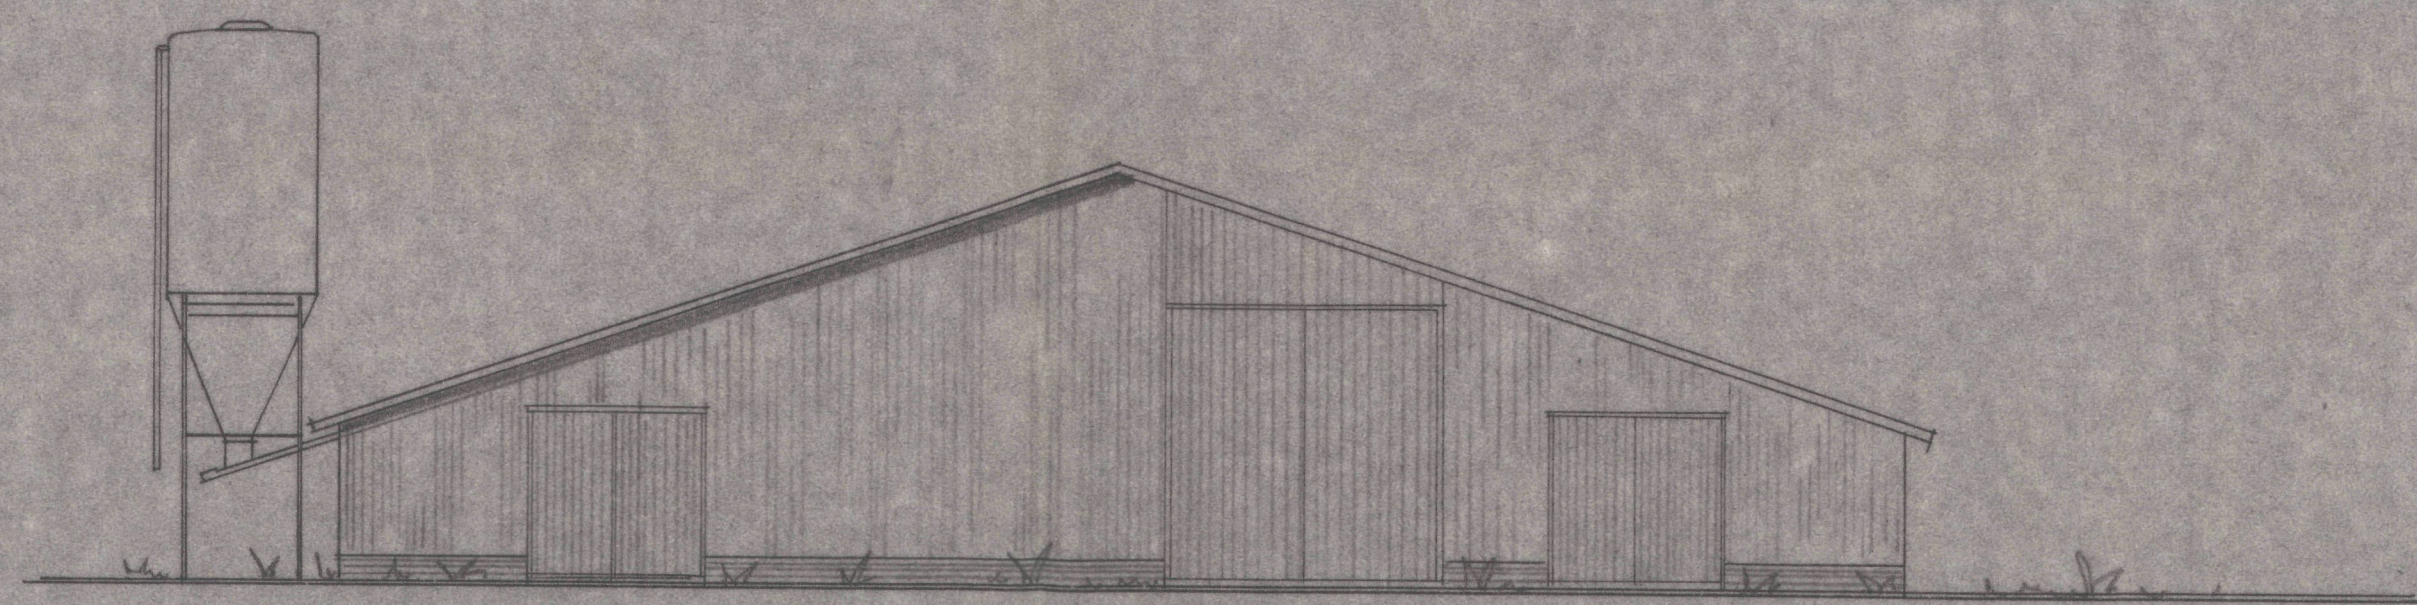


ACHTERGEVEL

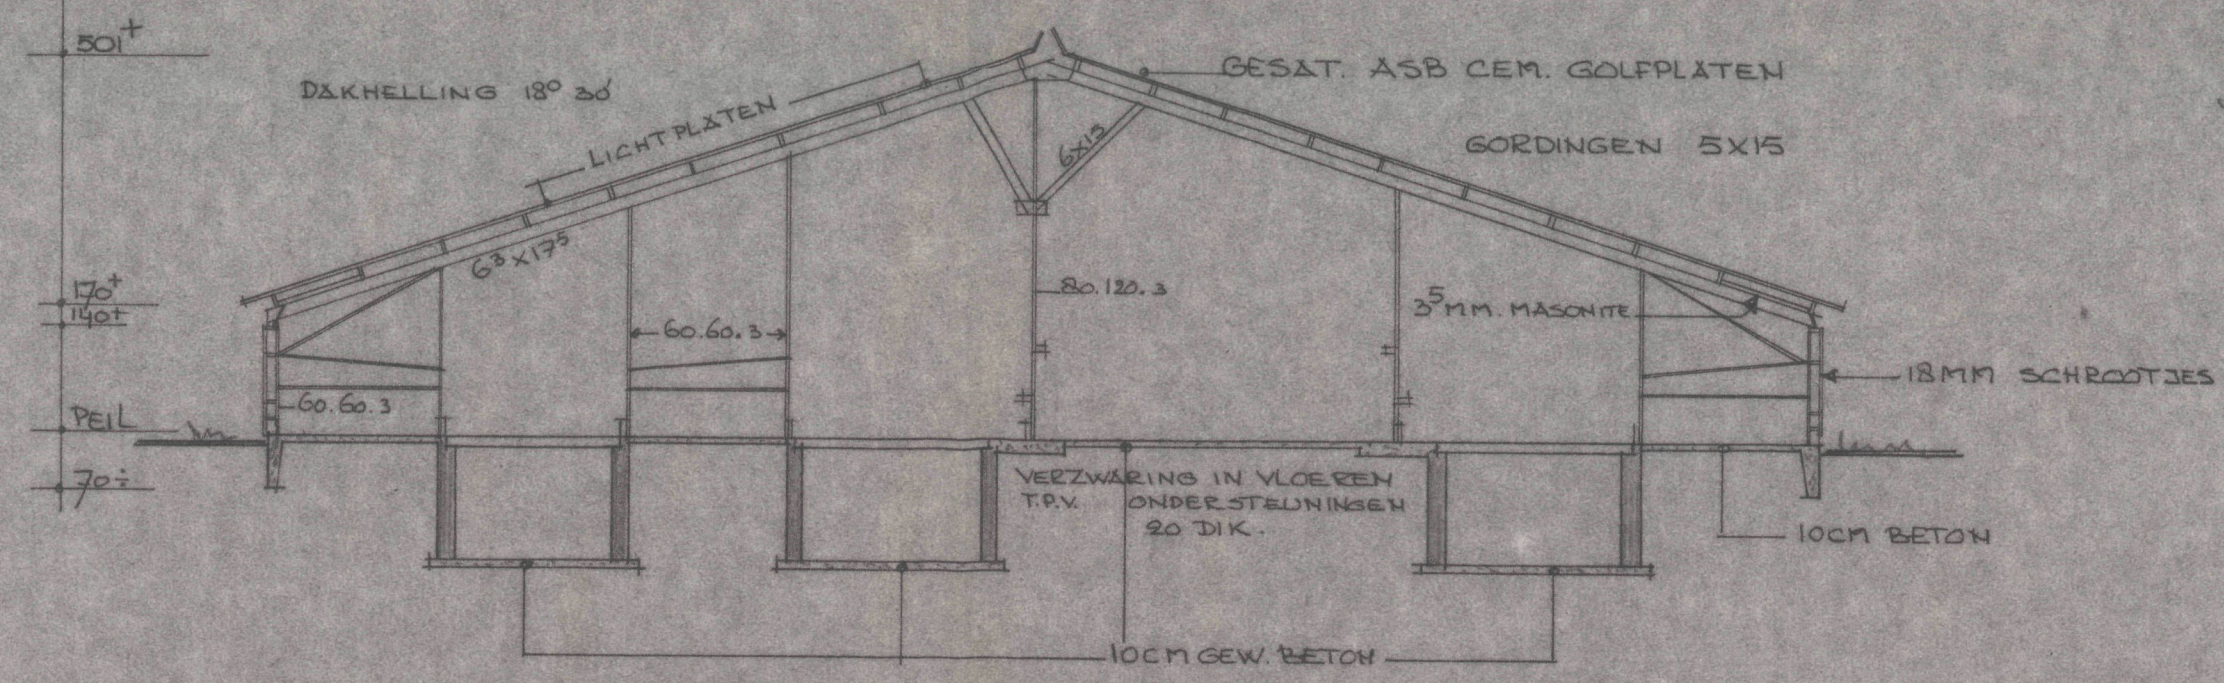


DOORSNEDE

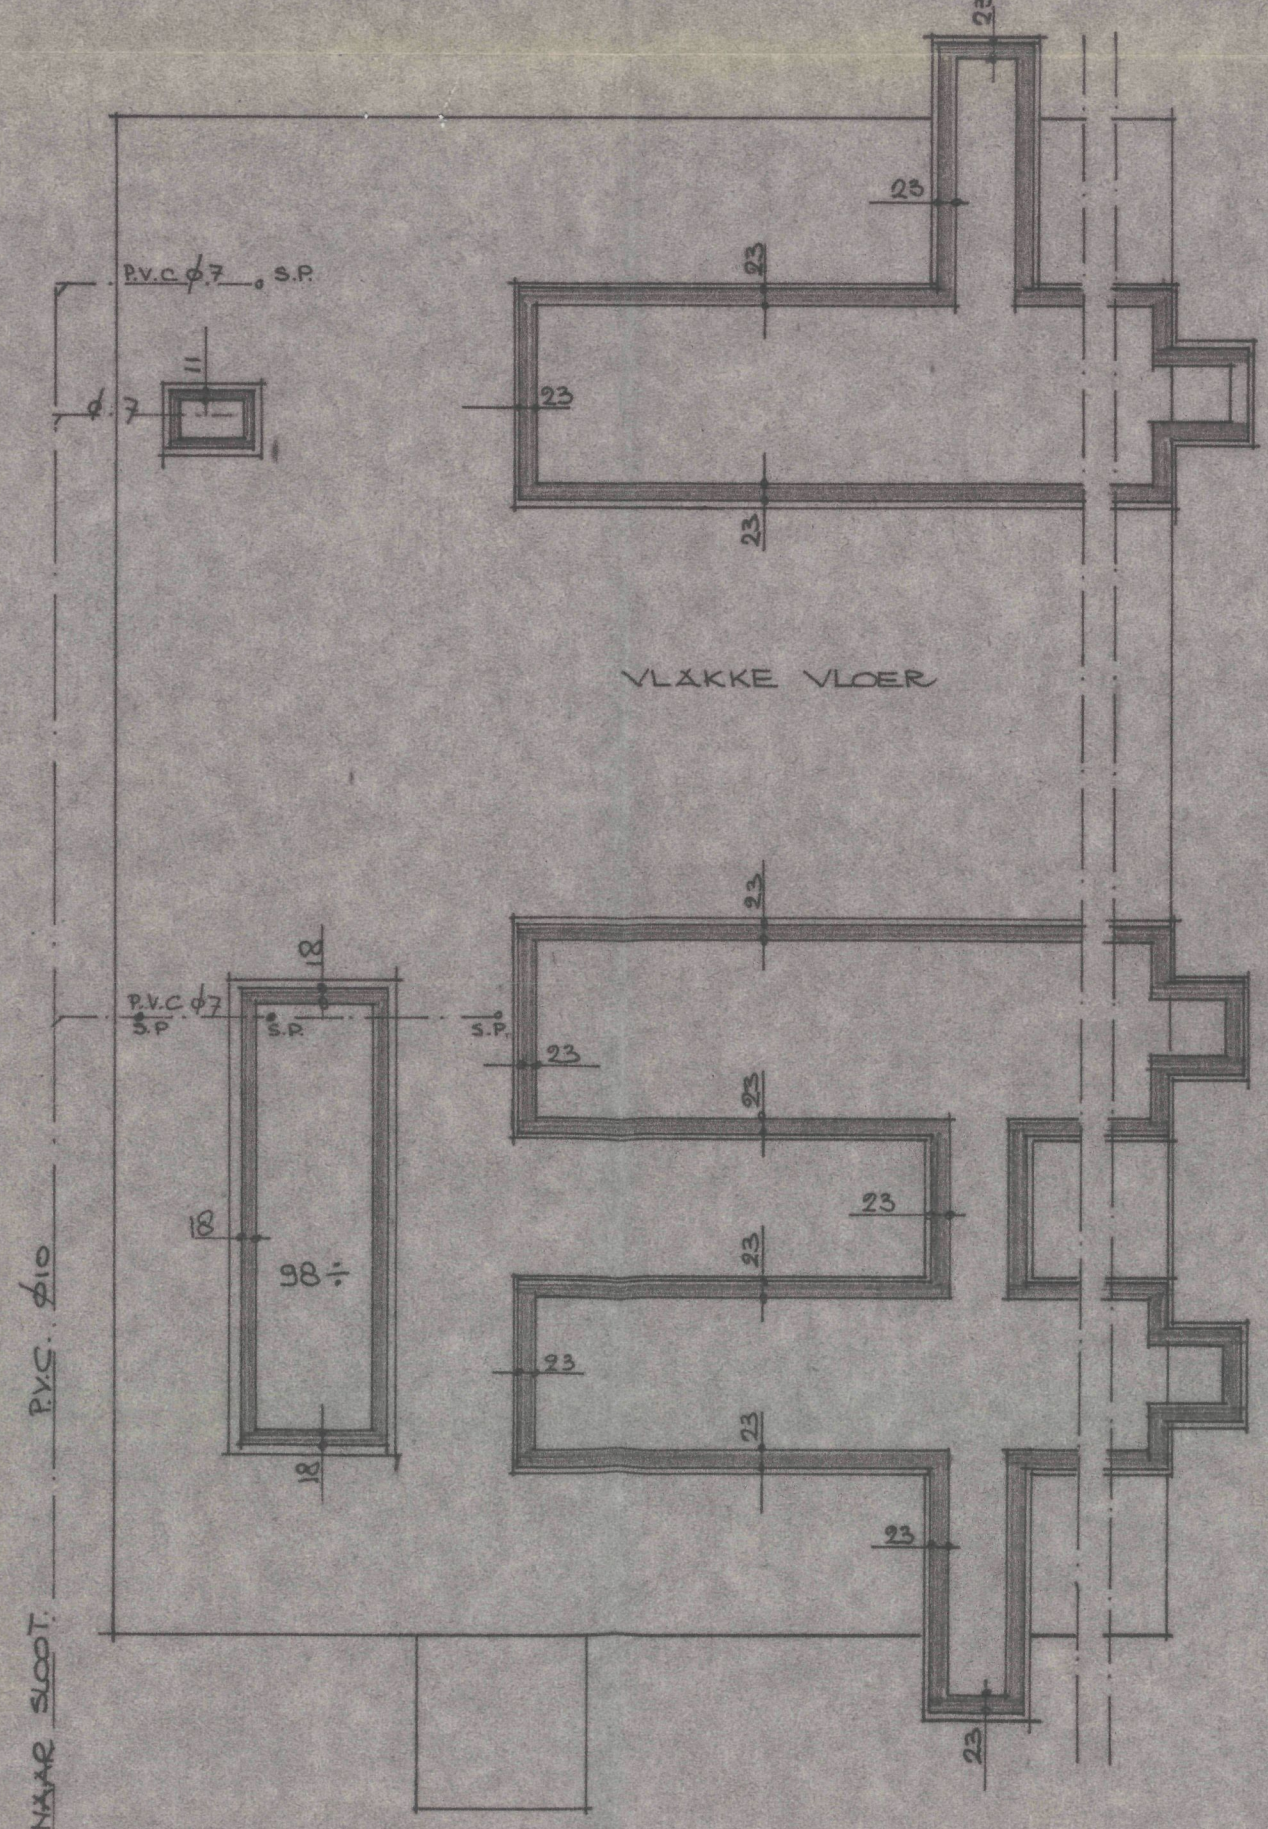


FUNDERING-RIOLERING

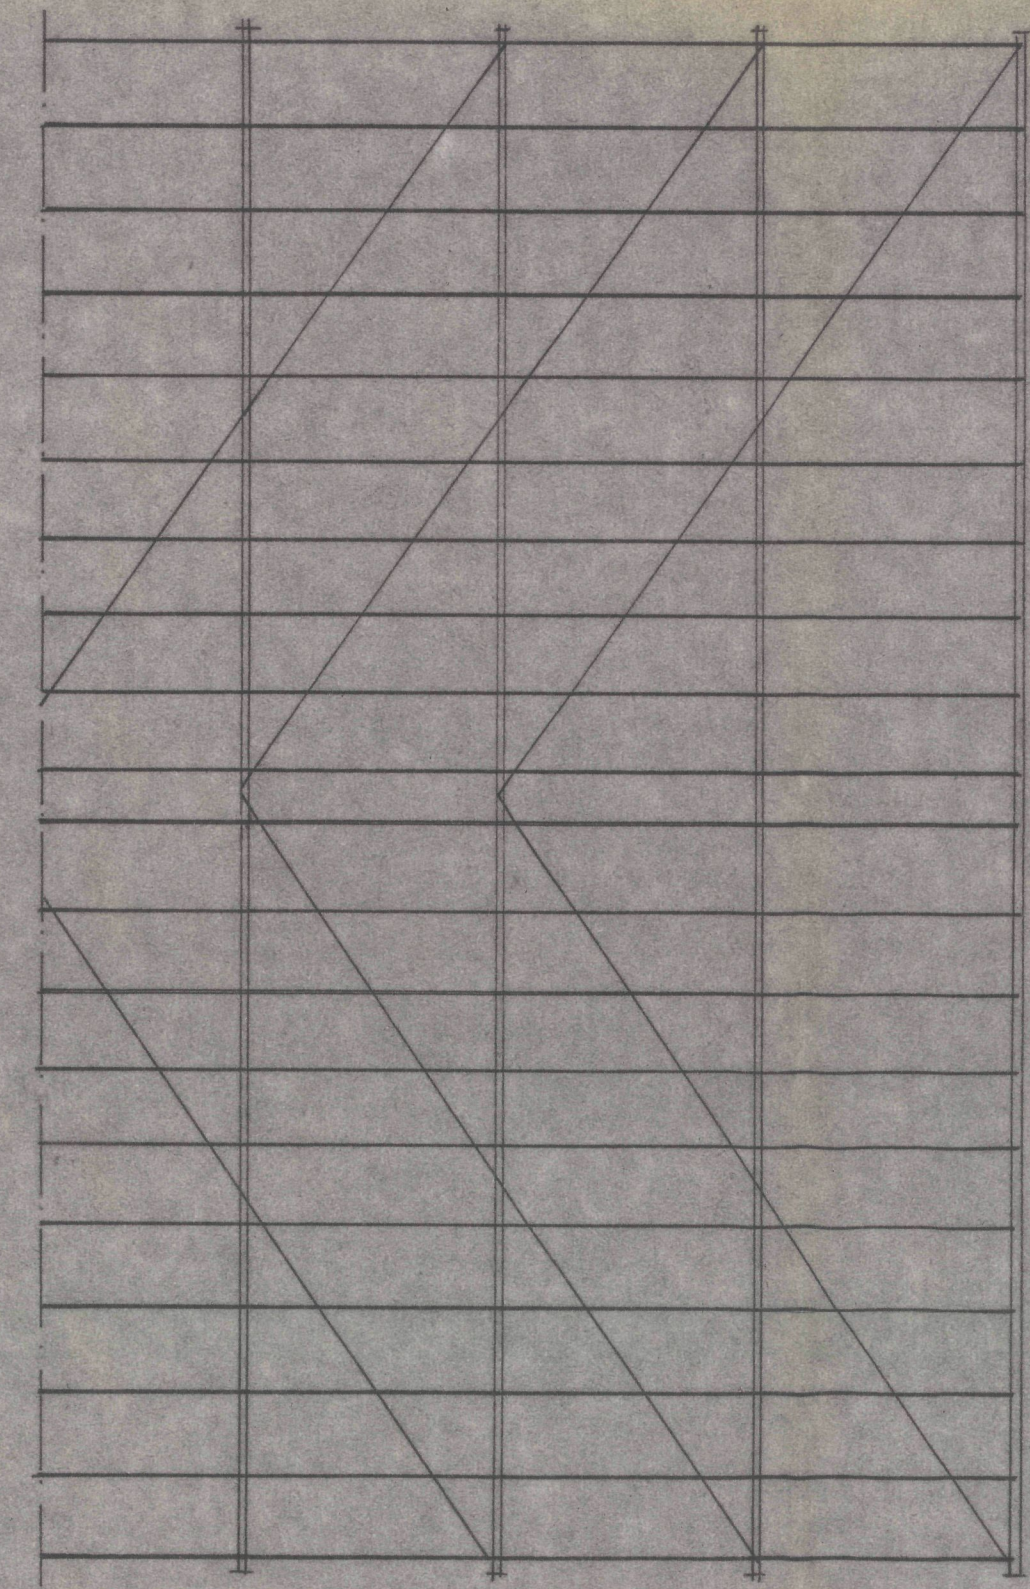

KAPPLAN

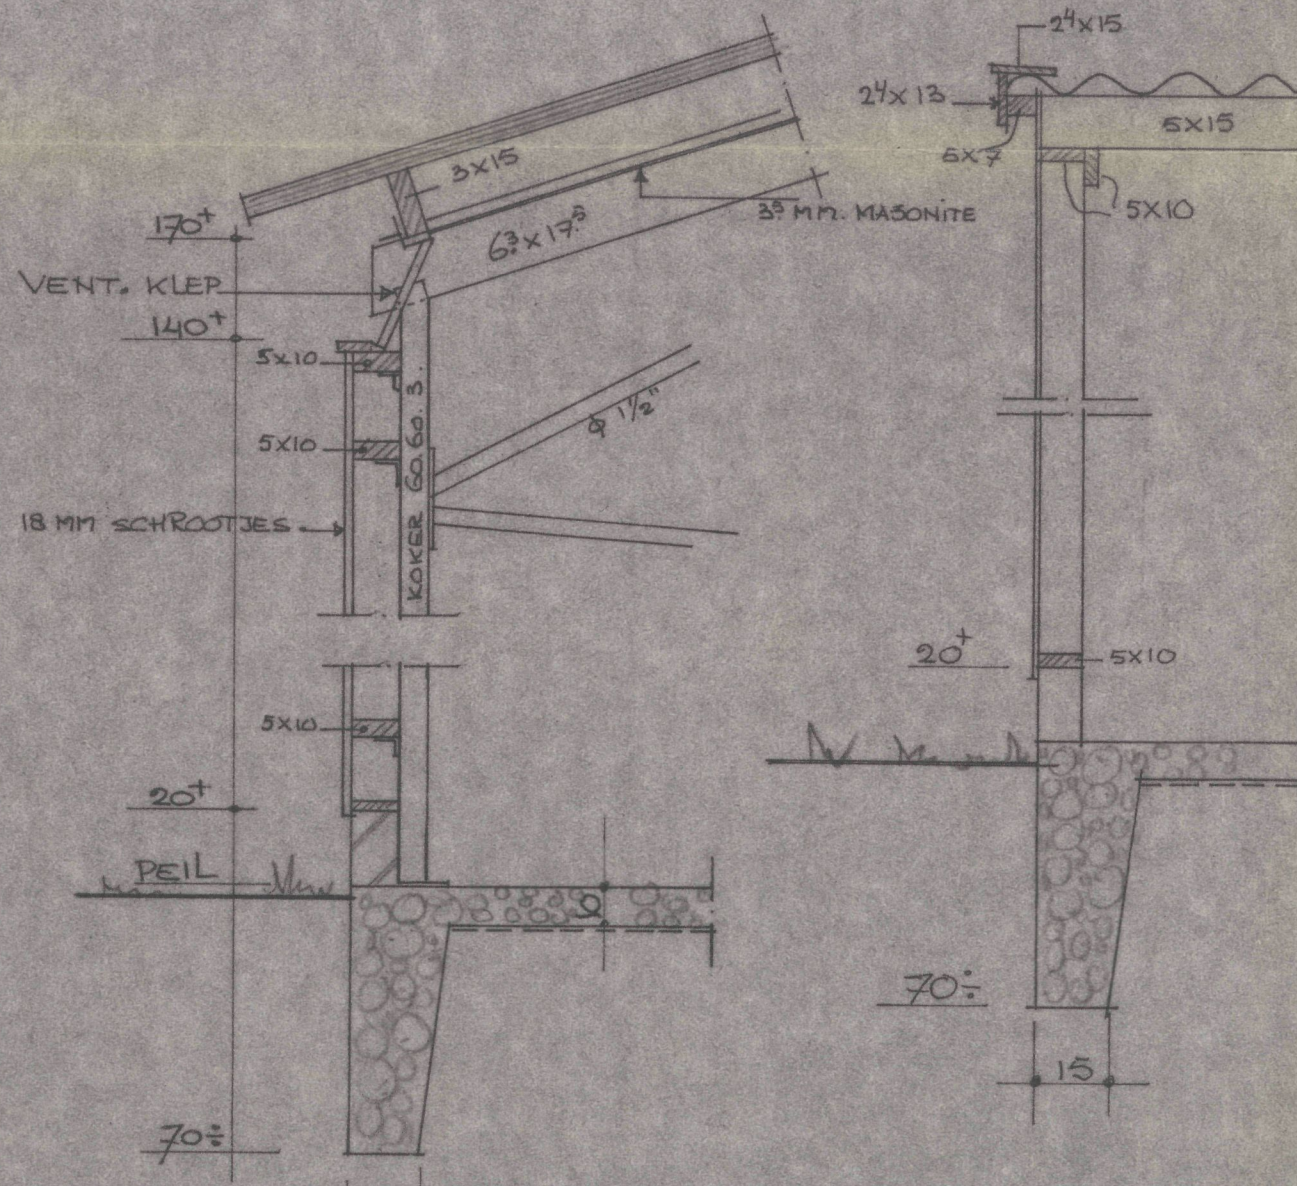

DETAILS

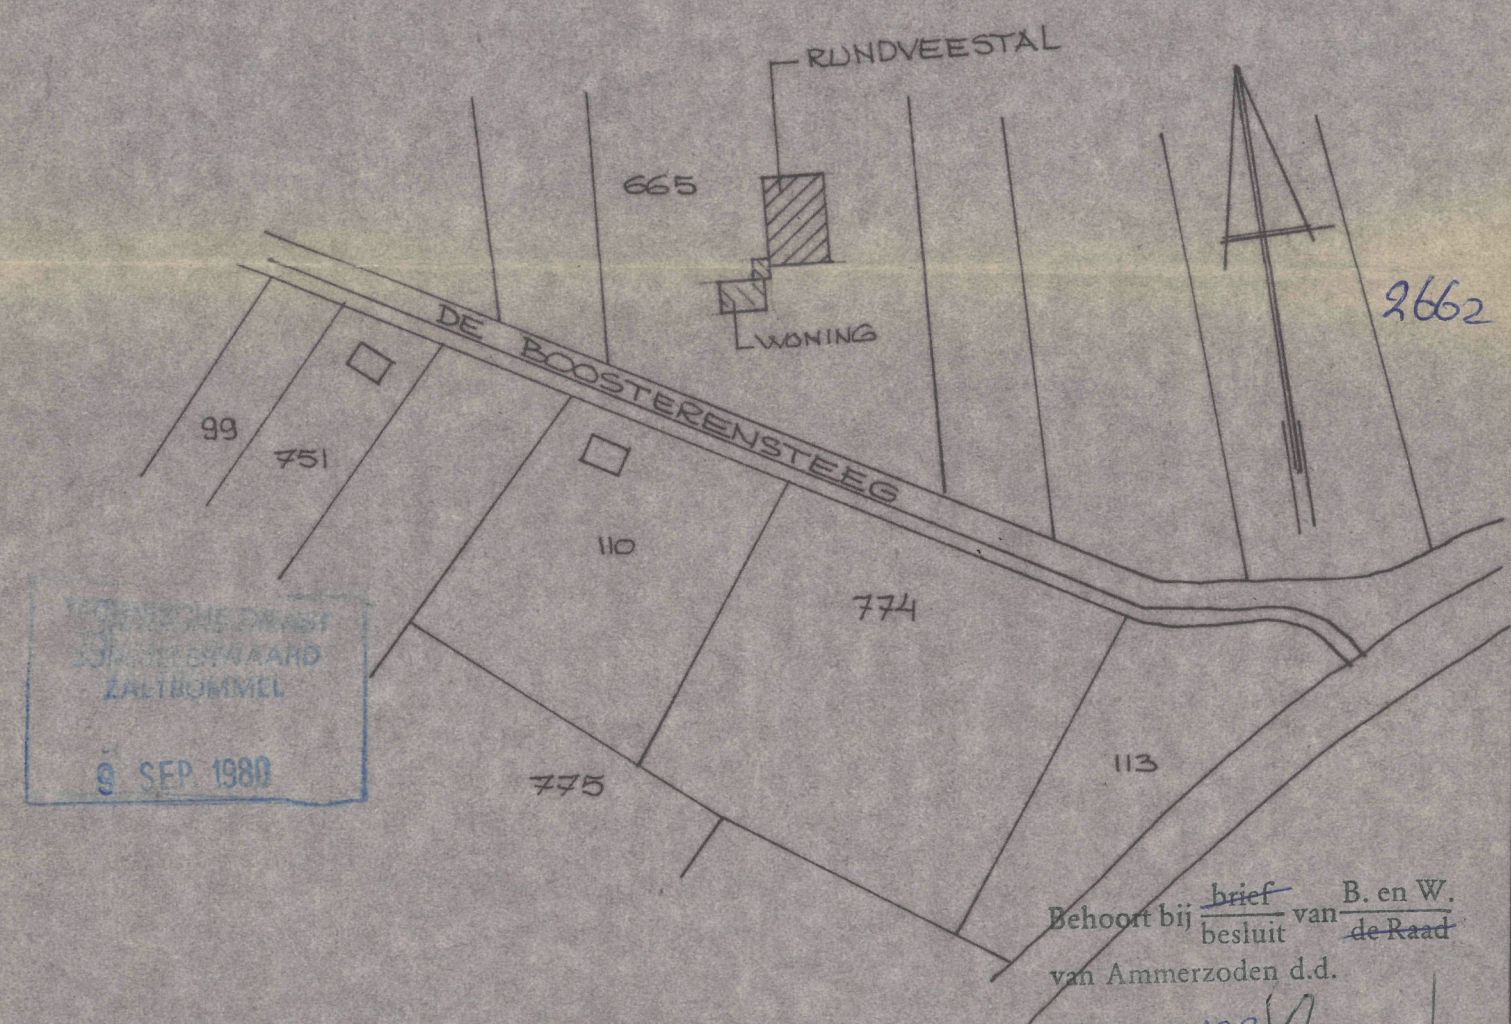

SITUATIE
 SECTIE H NR. 665
 SCHAAL 1:2500
 BEKEND GEM. AMMERZODEN.
 10-11-1980
 De Gemeente-secretaris

RENOVOOI
 TRXSRXAM - KLINKERS ROOD
 WANDEN HOUT DONKER BRUIN.
 DAK : ASB GOLFPLATEN ZWART
 ELEKTRA VOLGENS EISEN P.G.E.M.
 WATER VOLGENS EISEN W.M.G
 BETON VOLGENS VB 1974.
 BETONKWALITEIT B22.5 STAAL FE360

BOLVEN BOERDERIJ AAN DE
 BOOSTERENSTEEG TE WELLSIEND
 OPDRACHTGEVER : DHR. M.C. VAN HEUJOP
 ONDERWEG 11
 WELLSIEND. 04185-330
 TEKENWERK : FA. VAN DEN BOGERD
 WAALDIJK 77-79
 ZUILICHEM. 04187-1788

ONDERDEEL : RUNDVEESTAL
 SCHAAL 1:100
 DATUM AUGUSTUS 1980
 BESTEKTEKENING
 29 AUG. 1980
 4765
 18 AUG. 1980
 Nr. 4532
 BLAD 1