




BESTAANDE PL.GR. VERDIEPING

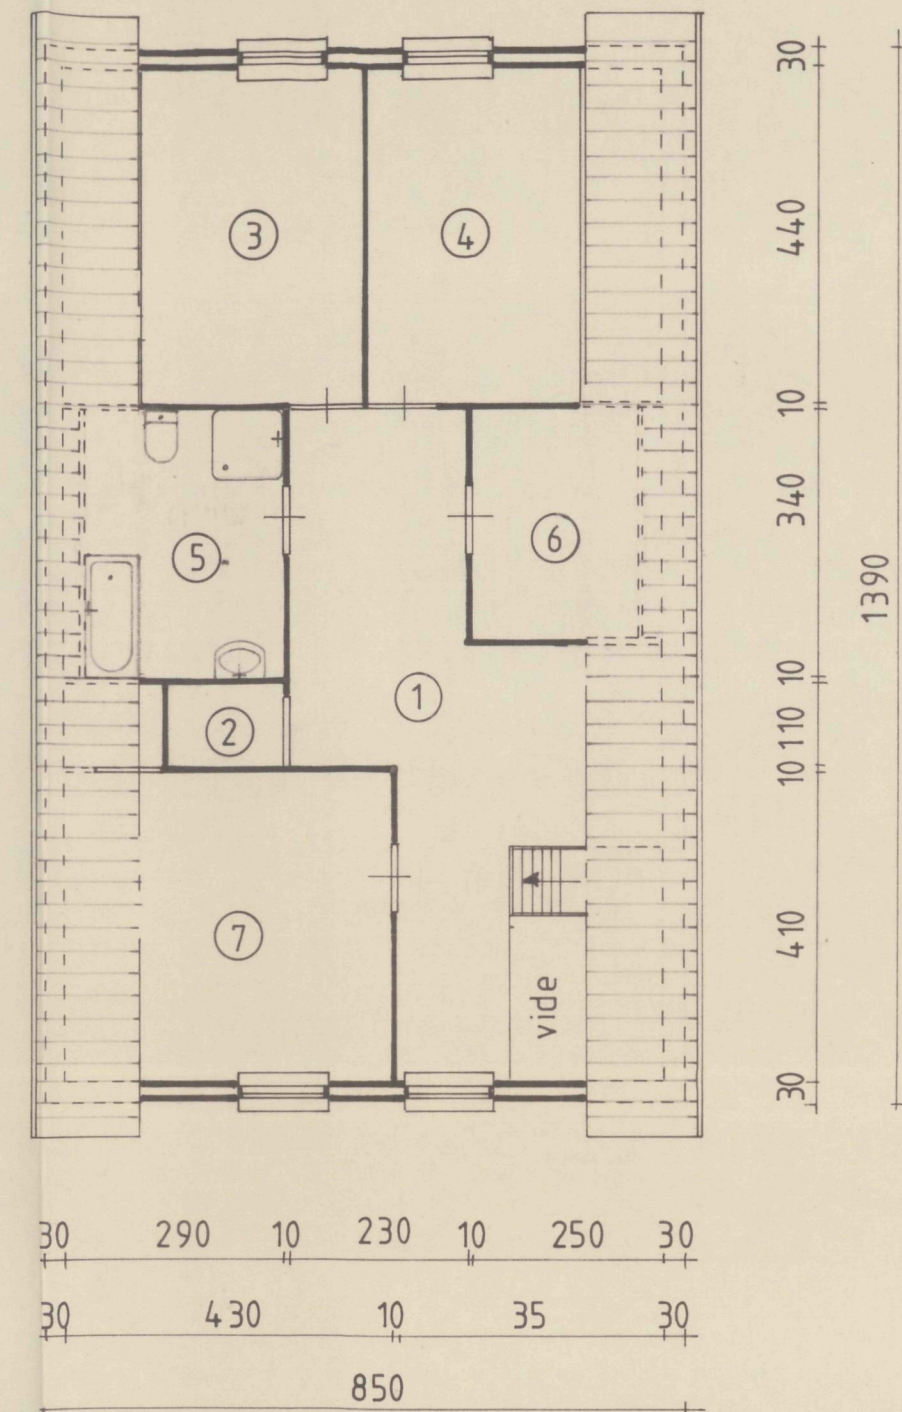


NIEUWE PL.GR. VERDIEPING

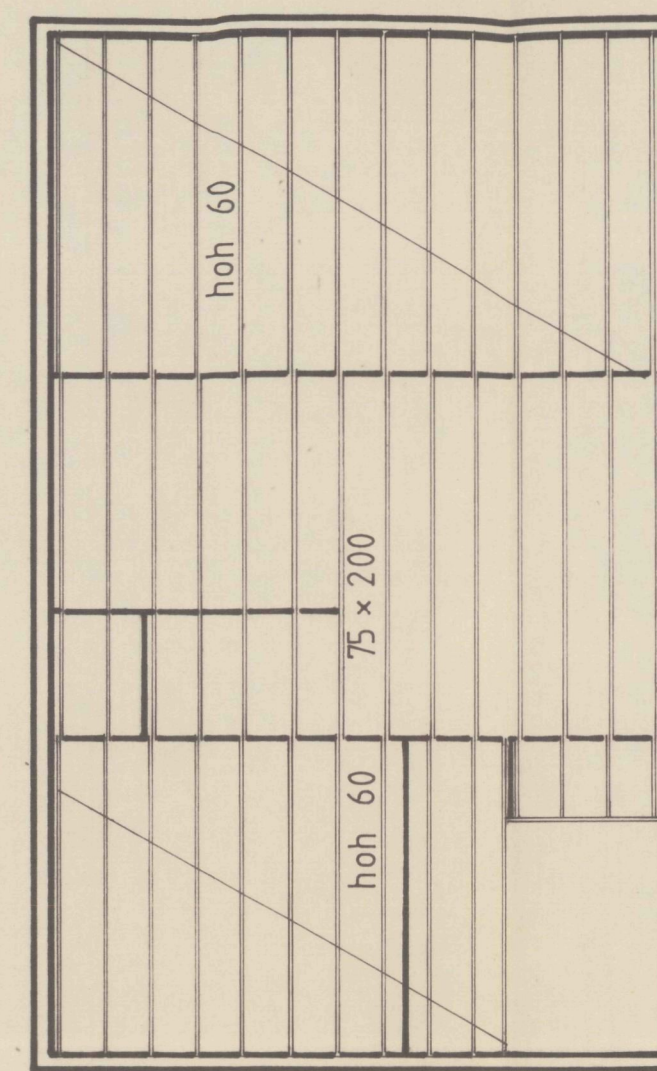

1e VERD. BALKLAAG

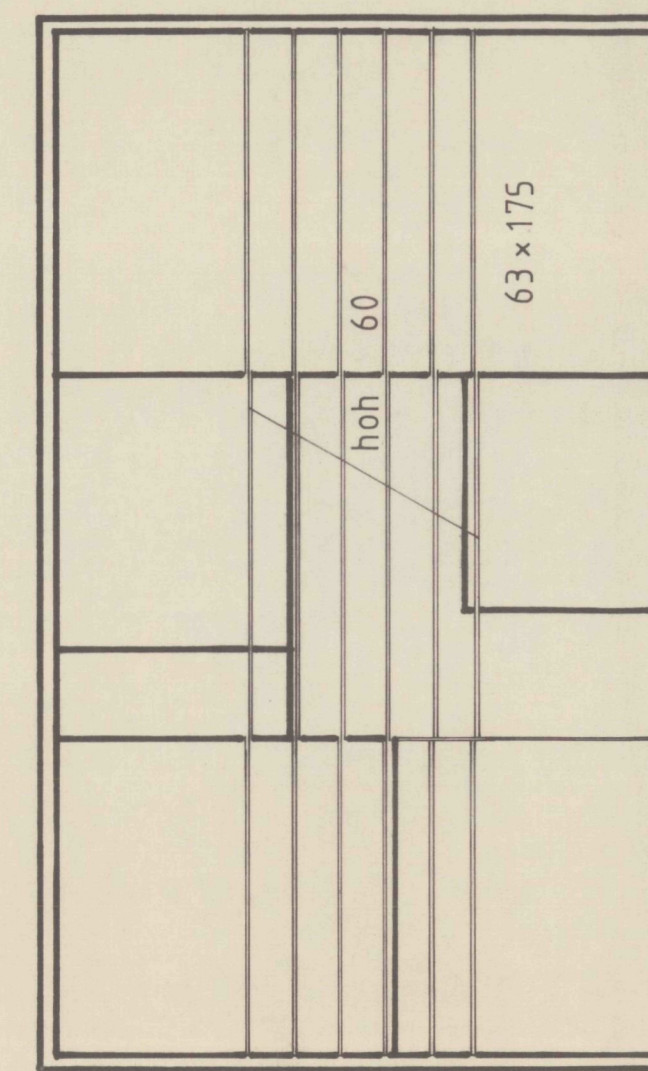


2e VERD. BALKLAAG

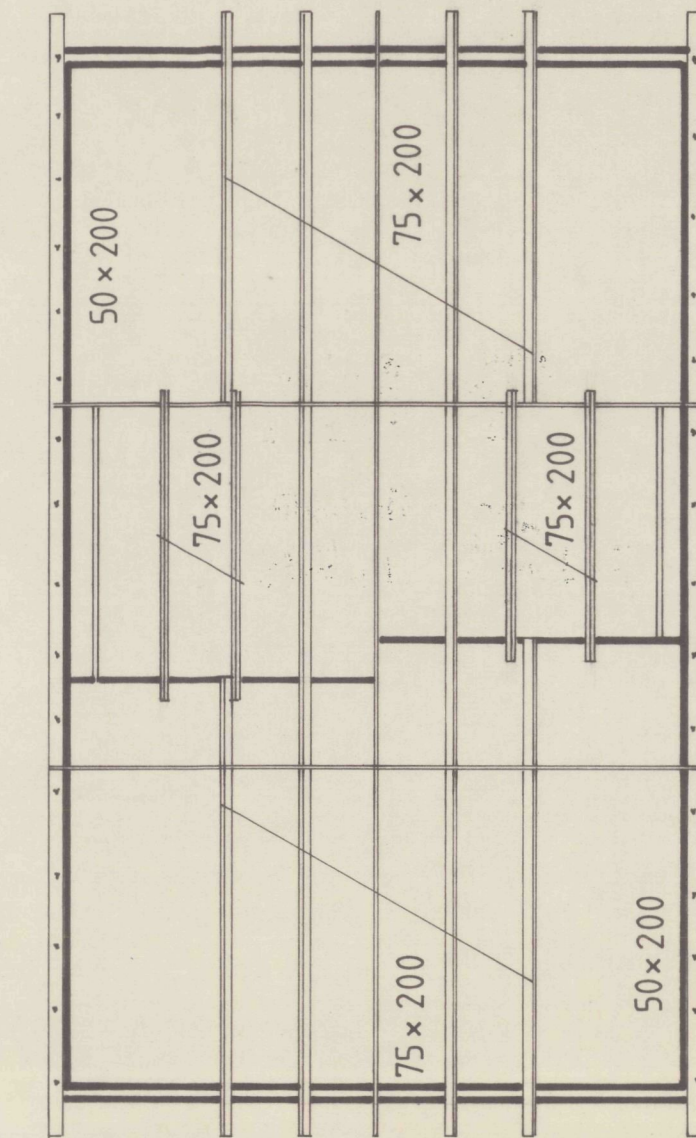


KAPPLAN

- 1,1 verkeersruimte
- 1,2 bergruimte
- 1,3 verblijfsruimte
- 1,4 verblijfsruimte
- 1,5 badruimte
- 1,6 verblijfsruimte
- 1,7 verblijfsruimte

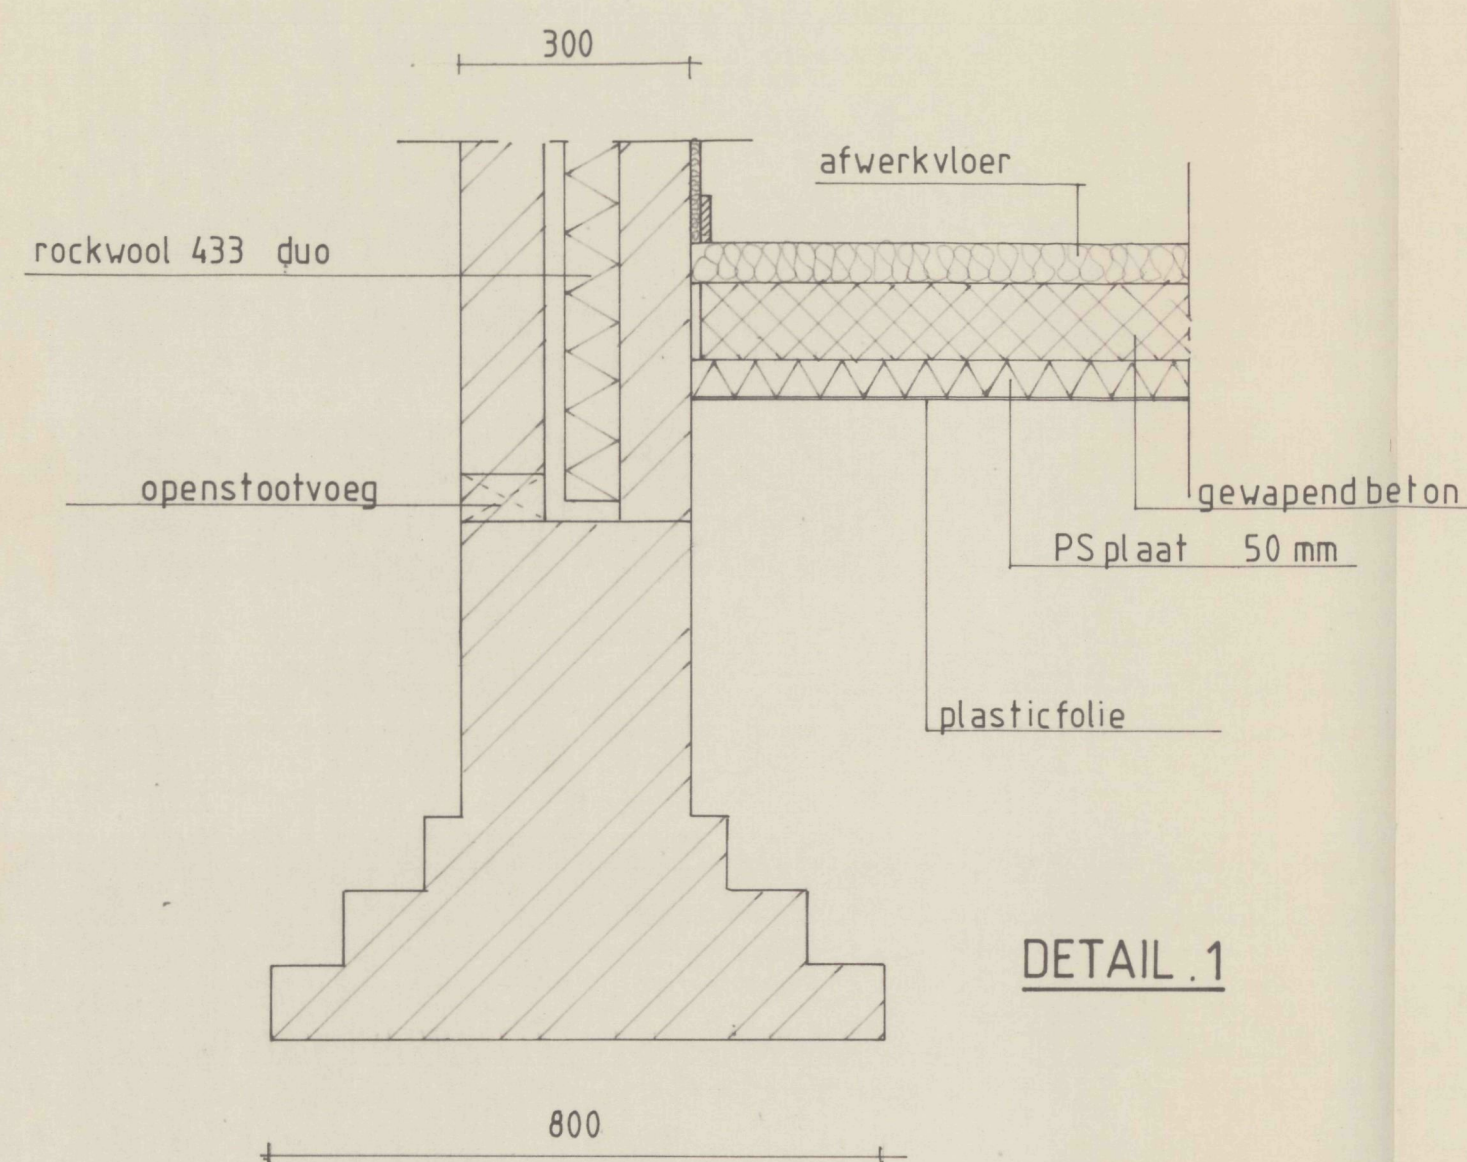


DETAIL 1

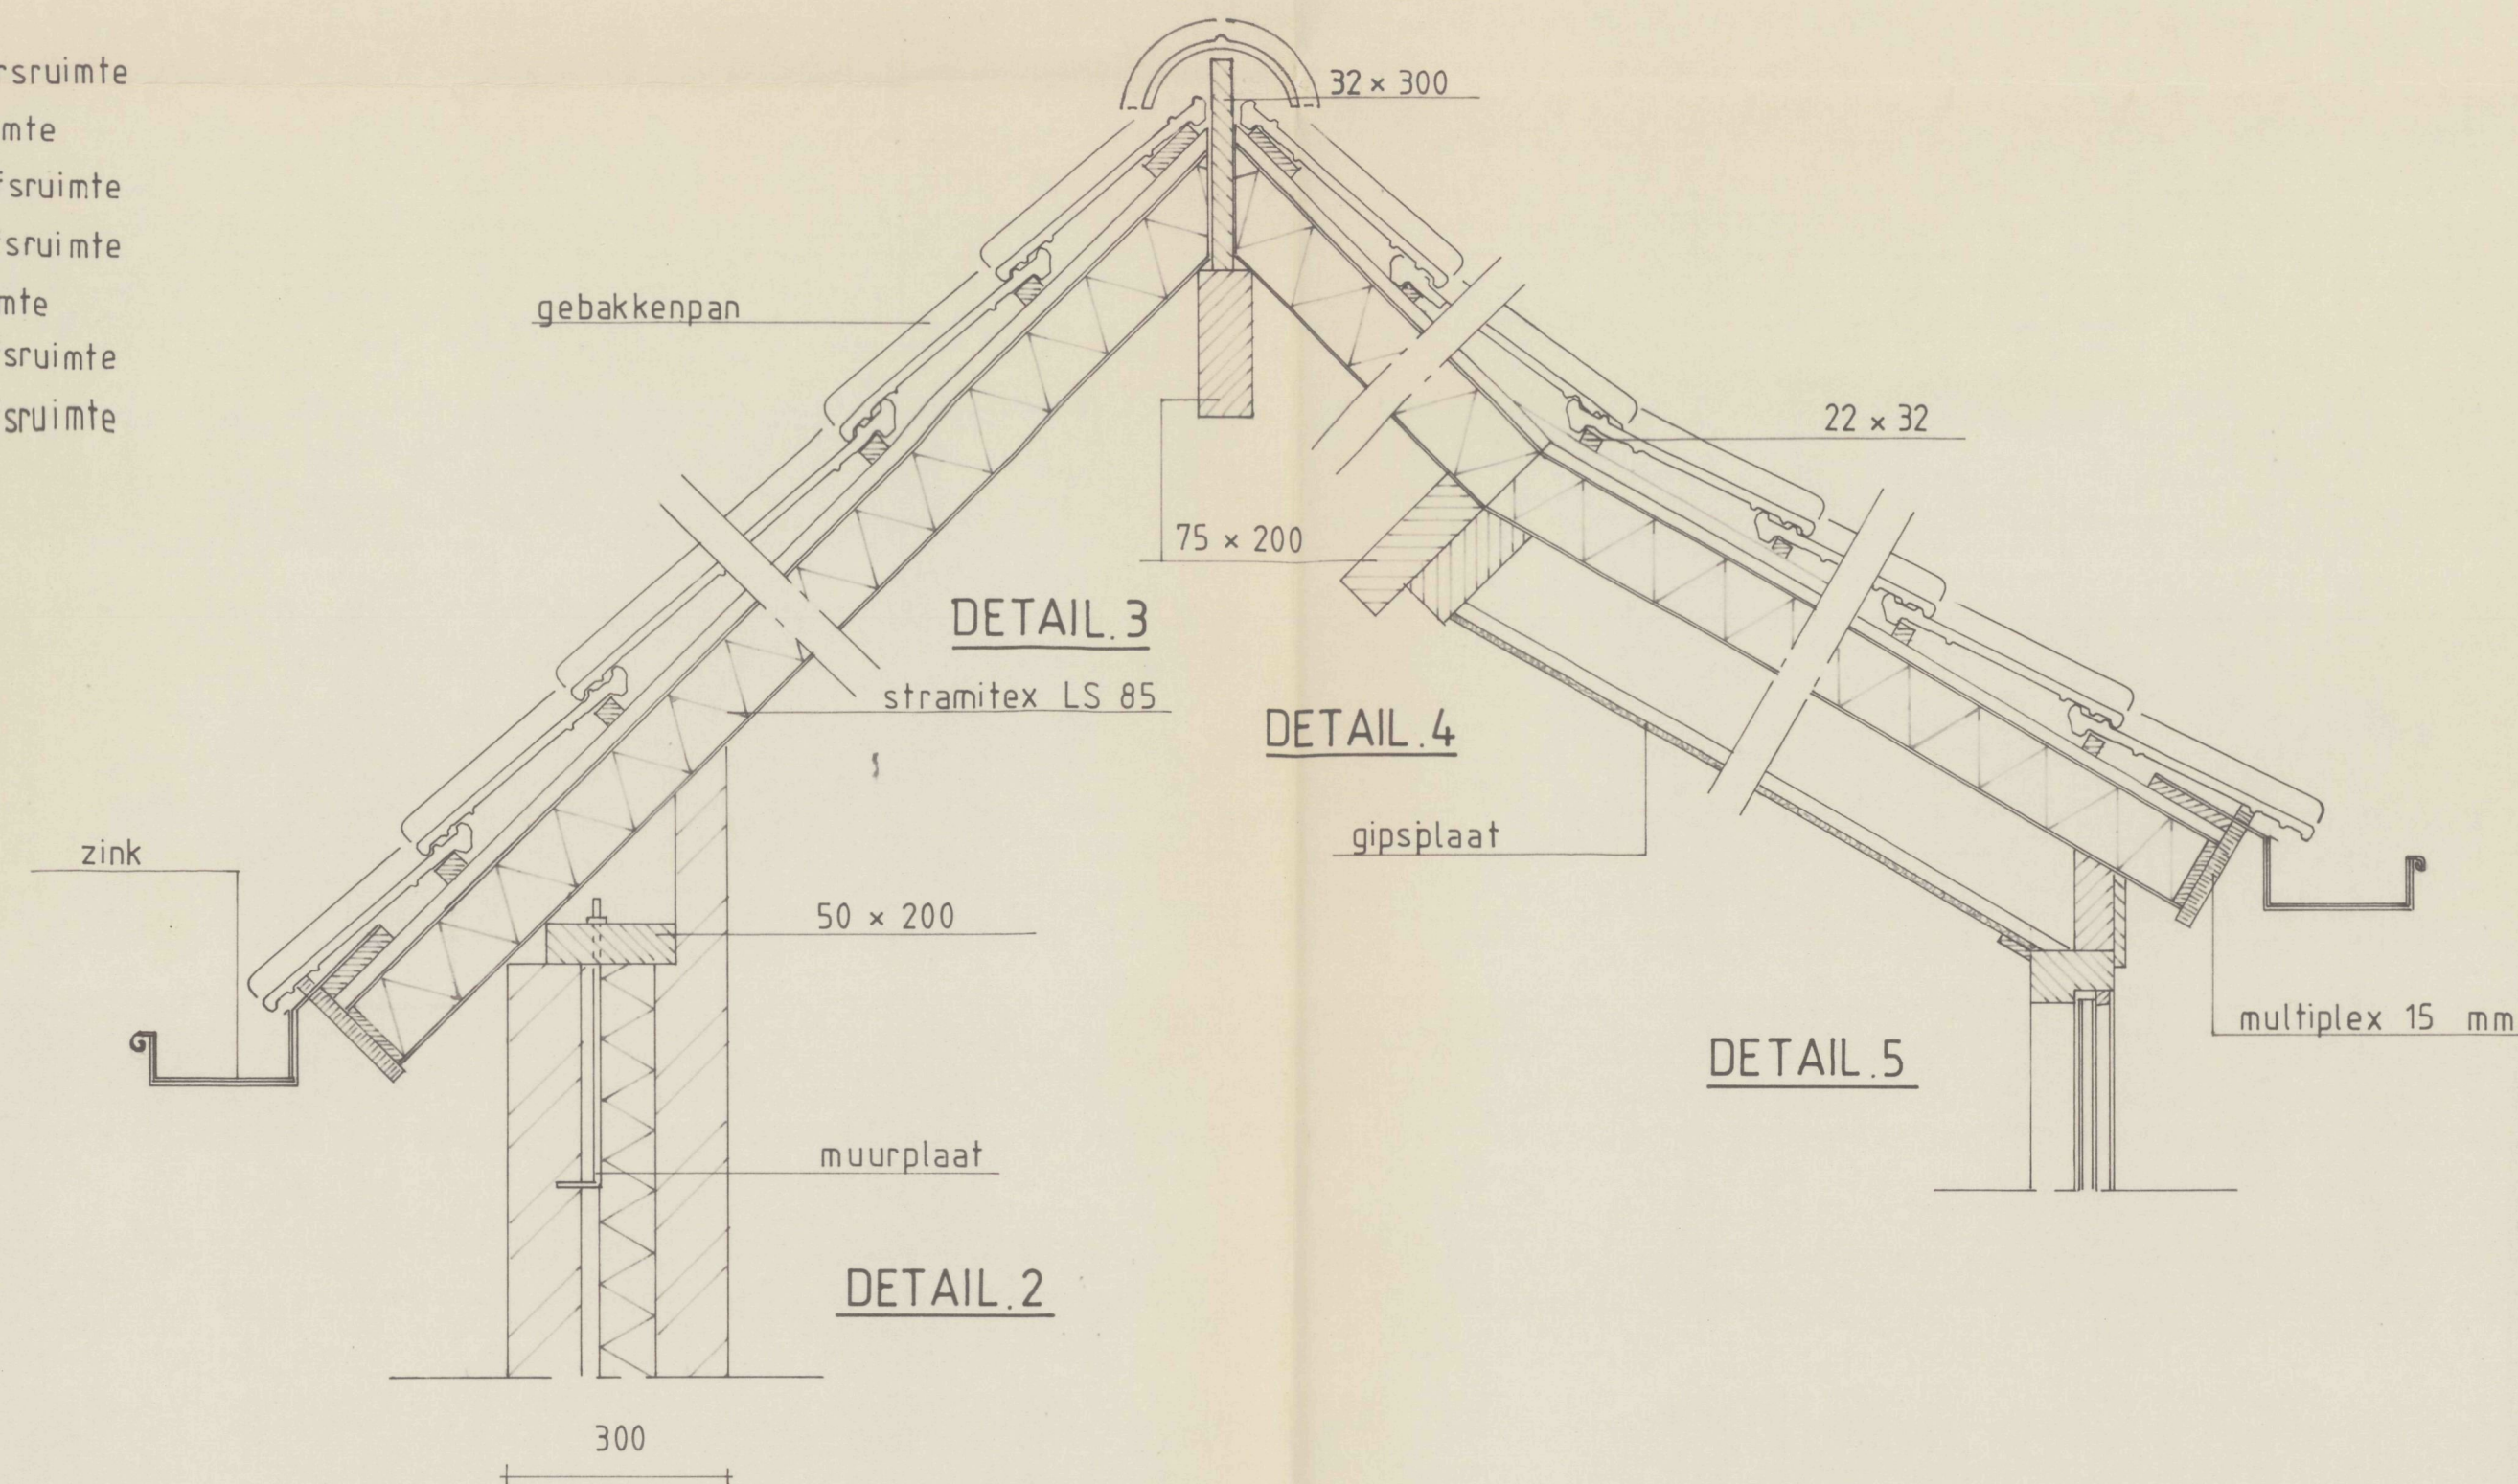

DETAIL 3

DETAIL 4

DETAIL 5

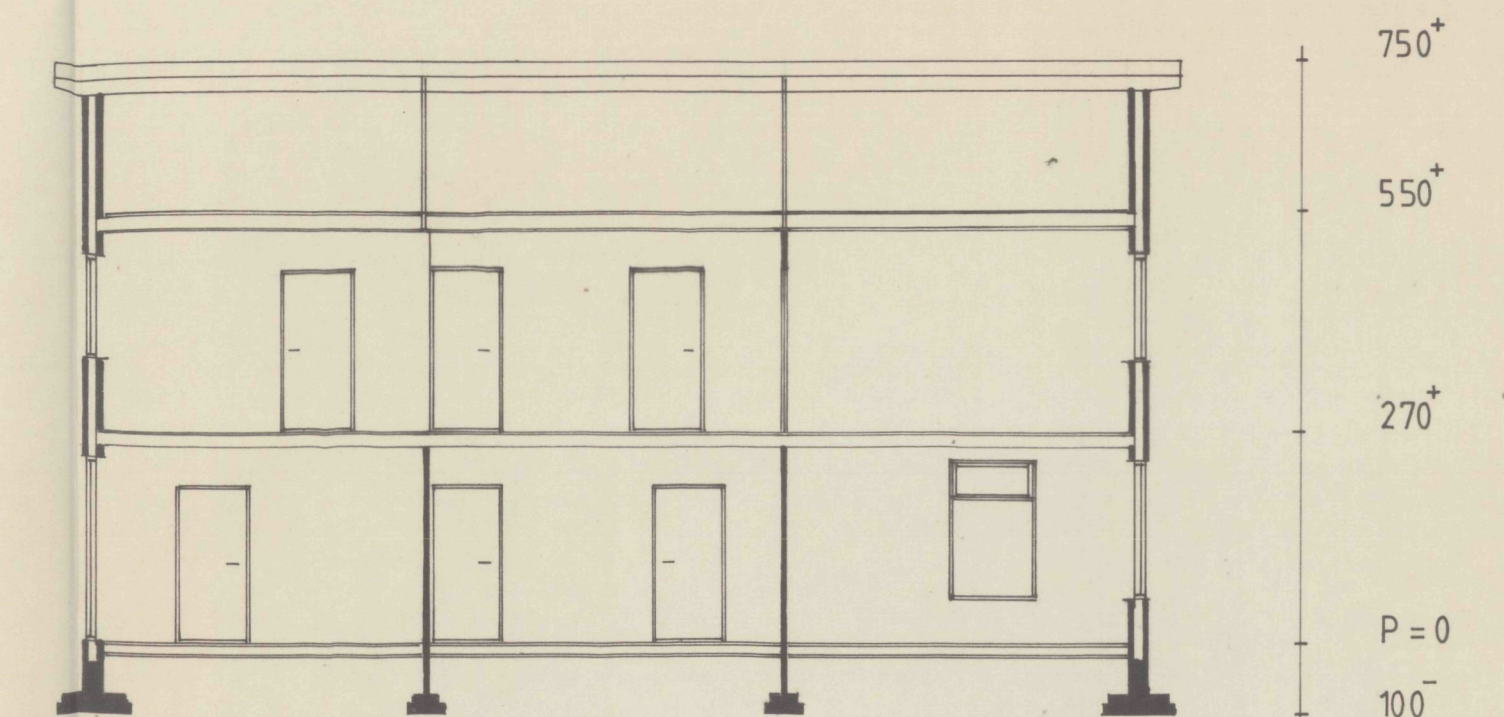

LANGS DOORSNEDE

TECHNISCHE DIENST
BOMMELEERWAARD
VERZONDEN - 9 JUN 1995

Behoort bij brief B.en W.
besluit van de Raad
van Ammerzoden d.d.
15-06-1995
Mij bekend,
De gemeentesecretaris

TECHNISCHE DIENST
BOMMELEERWAARD
Ingekomen 29 MEI 1995
Nr. 95-546a

plan te verbouwen woonhuis voor de Heer JM Hoskam	schaal : 1:10 1:100
	datum : 15-4-95
plattegrond, balklagen, kapplan, doorsnede, details	formaat : A1
	get : <i>[Signature]</i>
AV G. VOS Bouwbedrijf	tek no 17-1