

TEKENINGENARCHIEF VERBETERING MILLINGSE BANDIJK EN DUFFELTDIJK

Tekeningnummer	Omschrijving	Schaal
IXN-DUF-1.01	Oppervlaktebehandeling op- en afrit "De Beijer"	1:1000
IXN-DUF-1.02	Oppervlaktebehandeling op- en afrit "Millingerwaard"	1: 500
IXN-DUF-2.01	Op- en afrit DP 33+50 (Lange Paal)	1: 200 / 1: 100
IXN-DUF-2.02	Op- en afrit DP 42+50 (Rabobank)	1: 200 / 1: 100
IXN-DUF-2.03	Op- en afrit DP 48+00 (Delgromij)	1: 200 / 1: 100
IXN-DUF-2.04	Voetpad DP 48+75 (Mevr. Prick)	1: 200 / 1: 100
IXN-DUF-2.05	Op- en afrit DP 49+00 (RK Kerk)	1: 200 / 1: 100 / 1: 50
IXN-DUF-2.06	Op- en afrit DP 48+75 (Weverstraat)	1: 200 / 1: 100 / 1: 20
IXN-DUF-2.07	Op- en afrit DP 50+00 (Doris Daamen)	1: 200 / 1: 100
IXN-DUF-2.08	Op- en afrit DP 54+70 (De Beijer binnendijks)	1: 200 / 1: 100
IXN-DUF-2.09	Op- en afrit DP 54+70 (De Beijer buitendijks)	1: 200 / 1: 100
IXN-DUF-2.10	Op- en afrit DP 61+50 (Sanders)	1: 200 / 1: 100
IXN-DUF-2.11	Op- en afrit DP 64.90 (Woonhuis Jurrius)	1: 200 / 1: 100
IXN-DUF-2.12	Op- en afrit DP 65+67 (Schuur Jurrius)	1: 200 / 1: 100
IXN-DUF-2.13	Revisiemeting lengteprofielen op- en afritten	1: 200
IXN-DUF-3.01	Overzicht besteksposten	1:1000
IXN-DUF-3.02	Overzicht besteksposten	Diverse
IXN-DUF-4.01	Locatie boorkernen asfalt / tagrac onderzoek DP 37 - Dp 51	1: 500
IXN-DUF-4.02	Locatie boorkernen asfalt / tagrac onderzoek DP 50 - Dp 62	1: 500
IXN-DUF-4.03	Locatie boorkernen asfalt / tagrac onderzoek DP 60 - Dp 70+50	1: 500
IXN-DUF-4.04	Locatie zakbakens DP 37 - Dp 51	1: 500
IXN-DUF-4.05	Locatie zakbakens DP 50 - Dp 62	1: 500
IXN-DUF-4.06	Locatie zakbakens DP 60 - Dp 70+50	1: 500
IXN-DUF-5.01	Te planten en verplanten knotwilgen	1: 500
IXN-DUF-5.02	Aanpassing op- en afrit Weverstraat	1: 100 / 1: 50
IXN-DUF-5.03	Profielen DP 25.38 en 25.63	1: 100
IXN-DUF-5.04	(vervallen) Beheerstekening gedeelte DP 25 - DP 37	1:2000
IXN-DUF-5.05	(vervallen) Beheerstekening gedeelte DP 37 - DP 51	1:2000
IXN-DUF-5.06	(vervallen) Beheerstekening gedeelte DP 50 - DP 62	1:2000
IXN-DUF-5.07	(vervallen) Beheerstekening gedeelte DP 60 - DP 70+50	1:2000
IXN-DUF-5.08	Gemetselde trap nabij RK Kerk	1: 20 / 1: 10
IXN-DUF-5.09	Aanpak wateroverlast Molenveld	1:1000
IXN-DUF-5.10	Wildroosters in fietspad	1: 500 / 1: 50
IXN-DUF-6.01	Bebording nabij DP 26	1: 200
IXN-DUF-6.02	Bebording nabij DP 33+50	1: 500
IXN-DUF-6.03	Bebording nabij DP 42+50	1: 200
IXN-DUF-6.04	Bebording nabij DP 48+50	1: 500
IXN-DUF-6.05	Bebording nabij DP 54.70	1: 200
IXN-DUF-6.06	Picknickplaats nabij DP 68+25	1: 200

TEKENINGENARCHIEF VERBETERING MILLINGSE BANDIJK EN DUFFELTDIJK


IXN-DUF-6.07	Bebording nabij DP 70+50	1: 200
IXN-DUF-6.08	Verkeersdrempel	1: 50 / 1: 20
IXN-DUF-7.01	Drainage Weverstraat en Visserstraat nabij DP 48	1: 500 / 1: 20
IXN-DUF-7.02	Drainage Weverstraat van DP 39 - DP 41+75 (binnendijks)	1: 200 / 1: 20
IXN-DUF-7.03	Te leveren peilschalen	1: 5
ONIX-1996-22.045	Bestekstekening ON-321; Situatie aanbermingen DP 25 - DP 38	1:1000
ONIX-1996-22.046	Bestekstekening ON-321; Situatie aanbermingen DP 50 - DP 60	1:1000
ONIX-1996-22.047	Bestekstekening ON-321; Situatie aanbermingen DP 60 - DP 70+50	1:1000
ONIX-1996-22.048	Bestekstekening ON-321; Profielen DP 26 t/m DP 31	1: 100
ONIX-1996-22.049	Bestekstekening ON-321; Profielen DP 32 t/m DP 38	1: 100
ONIX-1996-22.050	Bestekstekening ON-321; Profielen DP 51 t/m DP 53	1: 100
ONIX-1996-22.051	Bestekstekening ON-321; Profielen DP 58 t/m DP 61	1: 100
ONIX-1996-22.052	Bestekstekening ON-321; Profielen DP 62 t/m DP 65	1: 100
ONIX-1996-22.053	Bestekstekening ON-321; Profielen DP 66 t/m DP 70	1: 100
ONIX-1996-22.069	Bestekstekening ON-284; Situatie dijkverbetering DP 25 - DP 36	1:1000
ONIX-1996-22.070	Bestekstekening ON-284; Situatie dijkverbetering DP 36 - DP 50	1:1000
ONIX-1996-22.071	Bestekstekening ON-284; Situatie dijkverbetering DP 50 - DP 60	1:1000
ONIX-1996-22.072	Bestekstekening ON-284; Situatie dijkverbetering DP 60 - DP 70+50	1:1000
ONIX-1996-22.073	Bestekstekening ON-284; Profielen DP 26 t/m DP 31	1: 100
ONIX-1996-22.074	Bestekstekening ON-284; Profielen DP 32 t/m DP 37	1: 100
ONIX-1996-22.075	Bestekstekening ON-284; Profielen DP 38 t/m DP 43	1: 100
ONIX-1996-22.076	Bestekstekening ON-284; Profielen DP 44 t/m DP 48	1: 100
ONIX-1996-22.077	Bestekstekening ON-284; Profielen DP 49 t/m DP 52	1: 100
ONIX-1996-22.078	Bestekstekening ON-284; Profielen DP 53 t/m DP 56	1: 100
ONIX-1996-22.079	Bestekstekening ON-284; Profielen DP 57 t/m DP 61	1: 100
ONIX-1996-22.080	Bestekstekening ON-284; Profielen DP 62 t/m DP 65	1: 100
ONIX-1996-22.081	Bestekstekening ON-284; Profielen DP 66 t/m DP 70	1: 100
ONIX-1996-22.082	Bestekstekening ON-284; Details	1: 50 / 1: 10
ONIX-1996-22.104	Grondplan gedeelte DP 25 - DP 37	1:1000
ONIX-1996-22.105	Grondplan gedeelte DP 37 - DP 51	1:1000
ONIX-1996-22.106	Grondplan gedeelte DP 50 - DP 62	1:1000
ONIX-1996-22.107	Grondplan gedeelte DP 60 - DP 70+50	1:1000
ONIX-1996-22.145	Slootkruising Dhr. E.J.H.M. Daamen	1: 100 / 1: 50
ONIX-1999-22.050	Revisie profielen 26-37.5 t/m 26-12.5	1: 100
ONIX-1999-22.051	Revisie profielen 26 / 26+25 / 26+50 / 26+75	1: 100
ONIX-1999-22.052	Revisie profielen 27 / 27+25 / 27+50 / 27+75	1: 100
ONIX-1999-22.053	Revisie profielen 28 / 28+25 / 28+50 / 28+75	1: 100
ONIX-1999-22.054	Revisie profielen 29 / 29+25 / 29+50 / 29+75	1: 100
ONIX-1999-22.055	Revisie profielen 30 / 30+25 / 30+50 / 30+75	1: 100
ONIX-1999-22.056	Revisie profielen 31 / 31+12.5 / 31+37.5	1: 100

TEKENINGENARCHIEF VERBETERING MILLINGSE BANDIJK EN DUFFELTDIJK


ONIX-1999-22.057	Revisie profielen 31+50 / 31+62.5 / 31+75 / 31+87.5	1: 100
ONIX-1999-22.058	Revisie profielen 32 / 32+12.5 / 32+25	1: 100
ONIX-1999-22.059	Revisie profielen 33 / 33+25 / 33+50 / 33+75	1: 100
ONIX-1999-22.060	Revisie profielen 34 / 34+25 / 34+50 / 34+75	1: 100
ONIX-1999-22.061	Revisie profielen 35 / 35+25 / 35+50 / 35+75	1: 100
ONIX-1999-22.062	Revisie profielen 36 / 36+25 / 36+50 / 36+75	1: 100
ONIX-1999-22.063	Revisie profielen 37 / 37+25 / 37+50 / 37.80	1: 100
ONIX-1999-22.064	Revisie profielen 37.80+25 / 37.80+50 / 37.80+75 / 37.80+100	1: 100
ONIX-1999-22.065	Revisie profielen 39 / 39+25 / 39+50 / 39+75	1: 100
ONIX-1999-22.066	Revisie profielen 40 / 40+25 / 40+50 / 40+75	1: 100
ONIX-1999-22.067	Revisie profielen 41 / 41+25 / 41+50 / 41+75	1: 100
ONIX-1999-22.068	Revisie profielen 42 / 42+25 / 42+50 / 42+75	1: 100
ONIX-1999-22.069	Revisie profielen 43 / 43+25 / 43.50 / 43.50+25	1: 100
ONIX-1999-22.070	Revisie profielen 44 / 44+25 / 44+50 / 44+75	1: 100
ONIX-1999-22.071	Revisie profielen 45 / 45+25 / 45+50 / 45+75	1: 100
ONIX-1999-22.072	Revisie profielen 46 / 46+50 / 46+50 / 46+75	1: 100
ONIX-1999-22.073	Revisie profielen 47 / 47+25 / 47+50 / 47+75	1: 100
ONIX-1999-22.074	Revisie profielen 48 / 48+25 / 48+50 / 48+75	1: 100
ONIX-1999-22.075	Revisie profielen 49 / 49+25 / 49.40 / 49.40+25	1: 100
ONIX-1999-22.076	Revisie profielen 50 / 50+25 / 50+50 / 50+75	1: 100
ONIX-1999-22.077	Revisie profielen 51 / 51+25 / 51+50 / 51+75	1: 100
ONIX-1999-22.078	Revisie profielen 52 / 52+25 / 52+50 / 52+75	1: 100
ONIX-1999-22.079	Revisie profielen 53 / 53+25 / 53+50 / 53.66	1: 100
ONIX-1999-22.080	Revisie profielen 54 / 54+25 / 54+50 / 54.70	1: 100
ONIX-1999-22.081	Revisie profielen 54.70+25 / 54.70+50 / 54.70+75 / 54.70+100	1: 100
ONIX-1999-22.082	Revisie profielen 56 / 56+25 / 56+50 / 56+75	1: 100
ONIX-1999-22.083	Revisie profielen 57 / 57+25 / 57+50 / 57+75	1: 100
ONIX-1999-22.084	Revisie profielen 58 / 58+25 / 58+50 / 58+75	1: 100
ONIX-1999-22.085	Revisie profielen 59 / 59+25 / 59+50 / 59+75	1: 100
ONIX-1999-22.086	Revisie profielen 60 / 60+25 / 60+50 / 60+75	1: 100
ONIX-1999-22.087	Revisie profielen 61 / 61+25 / 61+50 / 61+75	1: 100
ONIX-1999-22.088	Revisie profielen 62 / 62+25 / 62+50 / 62+75	1: 100
ONIX-1999-22.089	Revisie profielen 63 / 63+25 / 63+50 / 63+75	1: 100
ONIX-1999-22.090	Revisie profielen 64 / 64+25 / 64+50 / 64+75	1: 100
ONIX-1999-22.091	Revisie profielen 64.90 / 64.90+25 / 64.90+50 / 65.67	1: 100
ONIX-1999-22.092	Revisie profielen 66 / 66+25 / 66+50 / 66+75	1: 100
ONIX-1999-22.093	Revisie profielen 67 / 67+25 / 67+50 / 67+75	1: 100
ONIX-1999-22.094	Revisie profielen 68 / 68+25 / 68+50 / 68+75	1: 100
ONIX-1999-22.095	Revisie profielen 69 / 69+25 / 69+50 / 69+75	1: 100
ONIX-1999-22.096	Revisie profielen 70 / 70+25 / 70+50	1: 100

TEKENINGENARCHIEF VERBETERING MILLINGSE BANDIJK EN DUFFELTDIJK

ONIX-1999-22.097	Revisietekening dijkverbetering gedeelte DP 25 - DP 37	1:1000
ONIX-1999-22.098	Revisietekening dijkverbetering gedeelte DP 37 - DP 51	1:1000
ONIX-1999-22.099	Revisietekening dijkverbetering gedeelte DP 50 - DP 62	1:1000
ONIX-1999-22.100	Revisietekening dijkverbetering gedeelte DP 60 - DP 70+50	1:1000
ONIX-1999-22.101	Lengteprofiel over de as	1:5000
ONIX-1999-22.110	Beheerstekening gedeelte DP 25 - DP 37	1:2000
ONIX-1999-22.111	Beheerstekening gedeelte DP 37 - DP 51	1:2000
ONIX-1999-22.112	Beheerstekening gedeelte DP 50 - DP 62	1:2000
ONIX-1999-22.113	Beheerstekening gedeelte DP 60 - DP 70+50	1:2000
ONIX-1999-22.122	Normaalprofiel fietspad	1: 50
ONIX-1999-22.123	Normaalprofiel fietspad gedeelte DP 37+50 t/m 42	1: 20
ONIX-1999-22.124	Situatie verontreiniging fietspad	1:2000
ONIX-1999-22.125	Situatie verontreiniging op- en afrit "De Beijer"	1: 500
ONIX-1999-22.126	Situatie verontreiniging "Driedijk"	1: 500
ONIX-1999-22.127	Revisie details verharding / bekleding	1: 50 / 1: 10

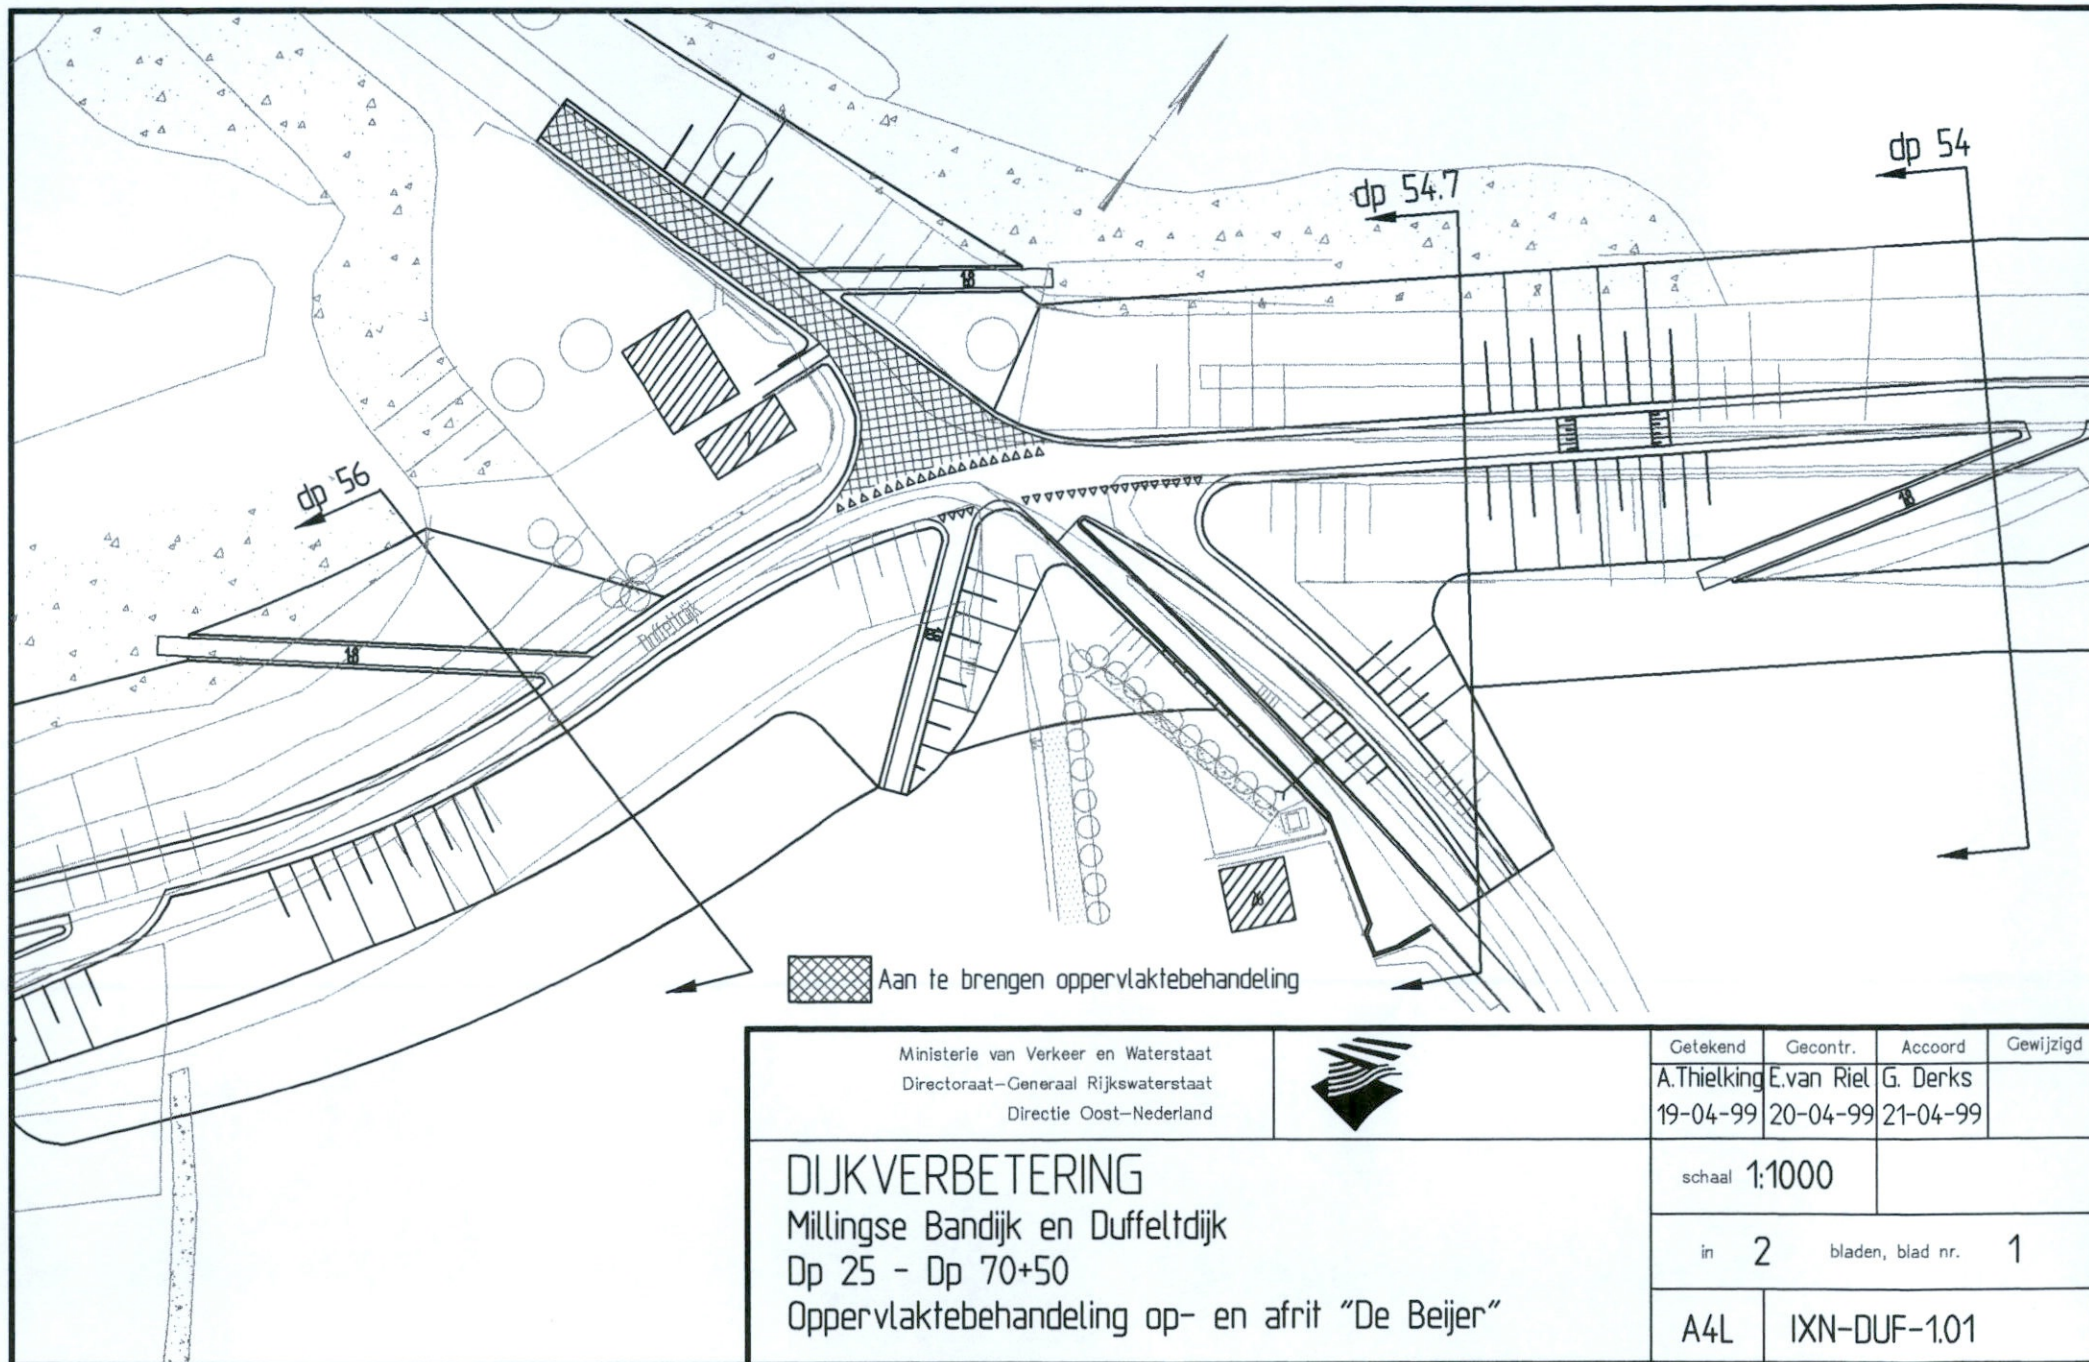

Ministerie van Verkeer en Waterstaat Directoraat-Generaal Rijkswaterstaat Directie Oost-Nederland		Getekend	Gecontr.	Accoord	Gewijzigd
		A.Thielking 19-04-99	E.van Riel 20-04-99	G. Derks 21-04-99	
DIJKVERBETERING Millingse Bandijk en Duffeltdijk Dp 25 - Dp 70+50 Oppervlaktebehandeling op- en afrit "De Beijer"		schaal 1:1000			
		in 2		bladen, blad nr. 1	
		A4L		IXN-DUF-1.01	

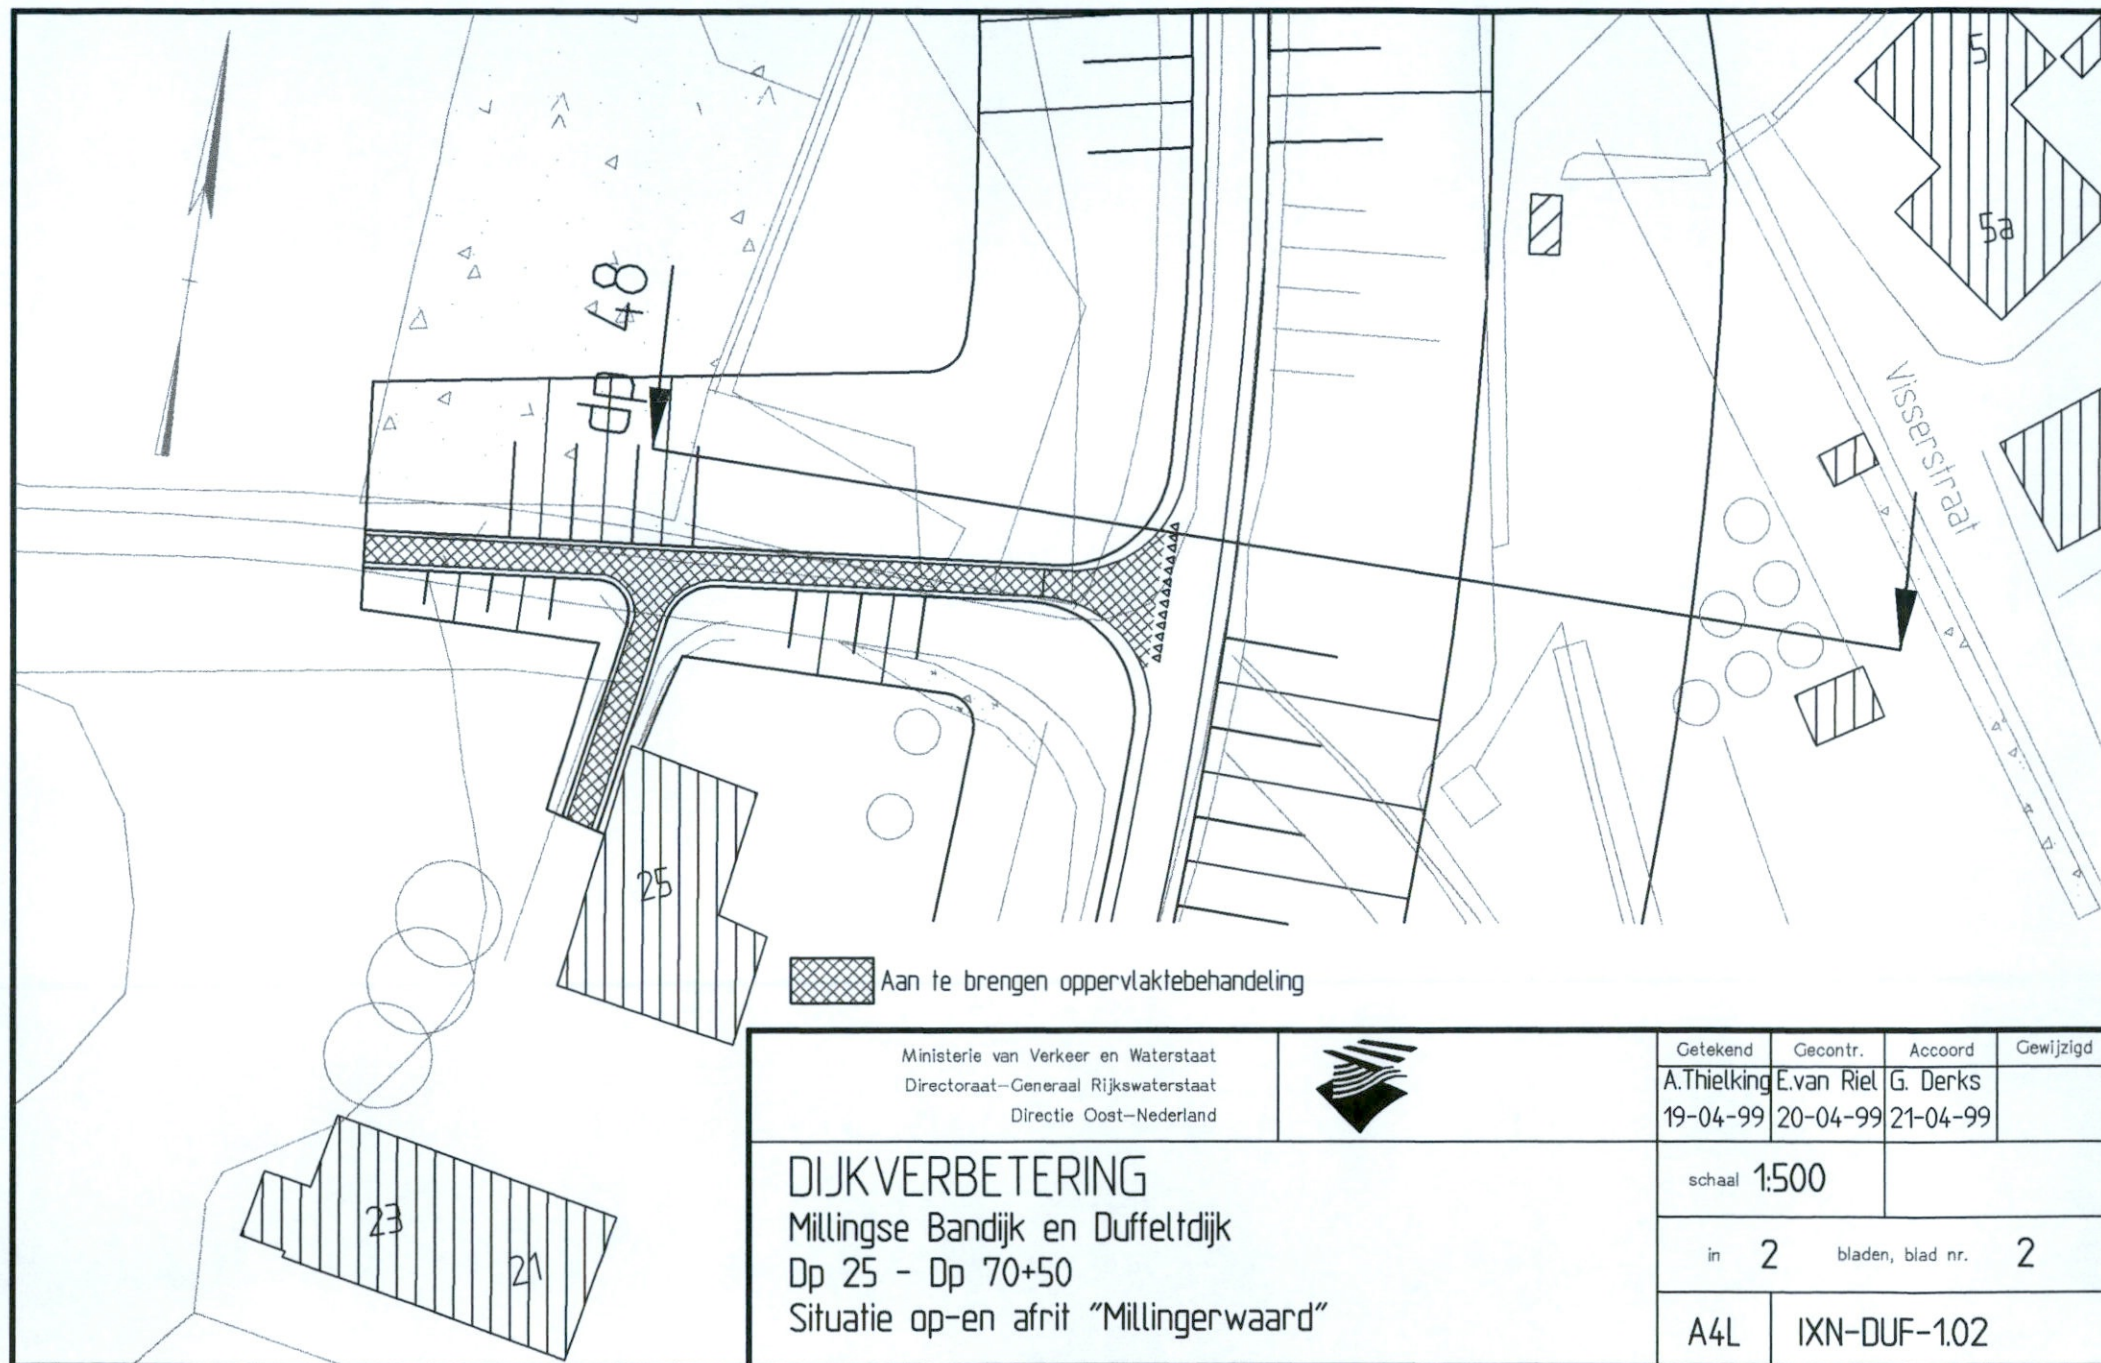

Ministerie van Verkeer en Waterstaat
 Directoraat-Generaal Rijkswaterstaat
 Directie Oost-Nederland



DIJKVERBETERING

Millingse Bandijk en Duffeltdijk

Dp 25 - Dp 70+50

Situatie op-en afrit "Millingenwaard"

Getekend	Gecontr.	Accoord	Gewijzigd
A.Thielking 19-04-99	E.van Riel 20-04-99	G. Derks 21-04-99	
schaal 1:500			
in 2		bladen, blad nr. 2	
A4L		IXN-DUF-1.02	