



BESTAAND

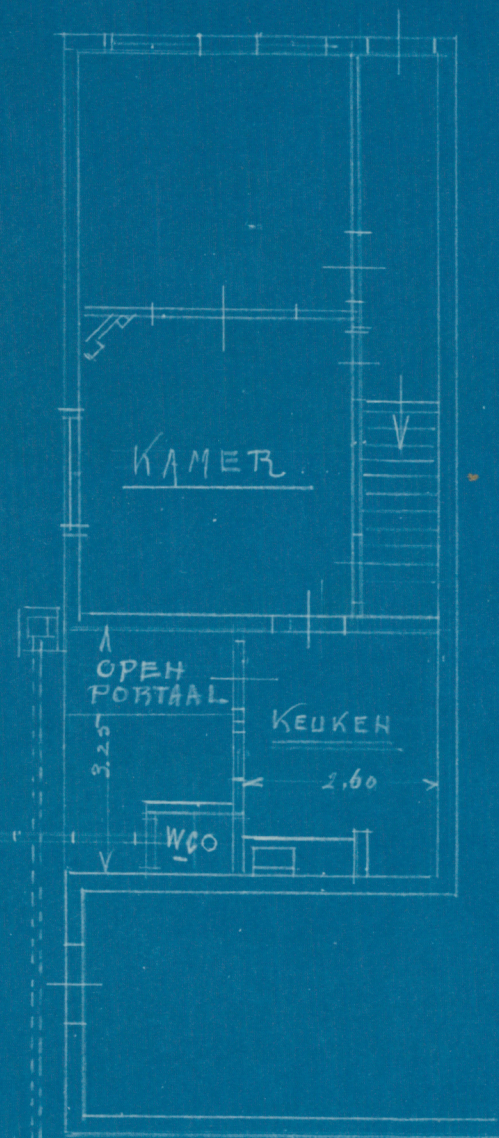

NIEUW

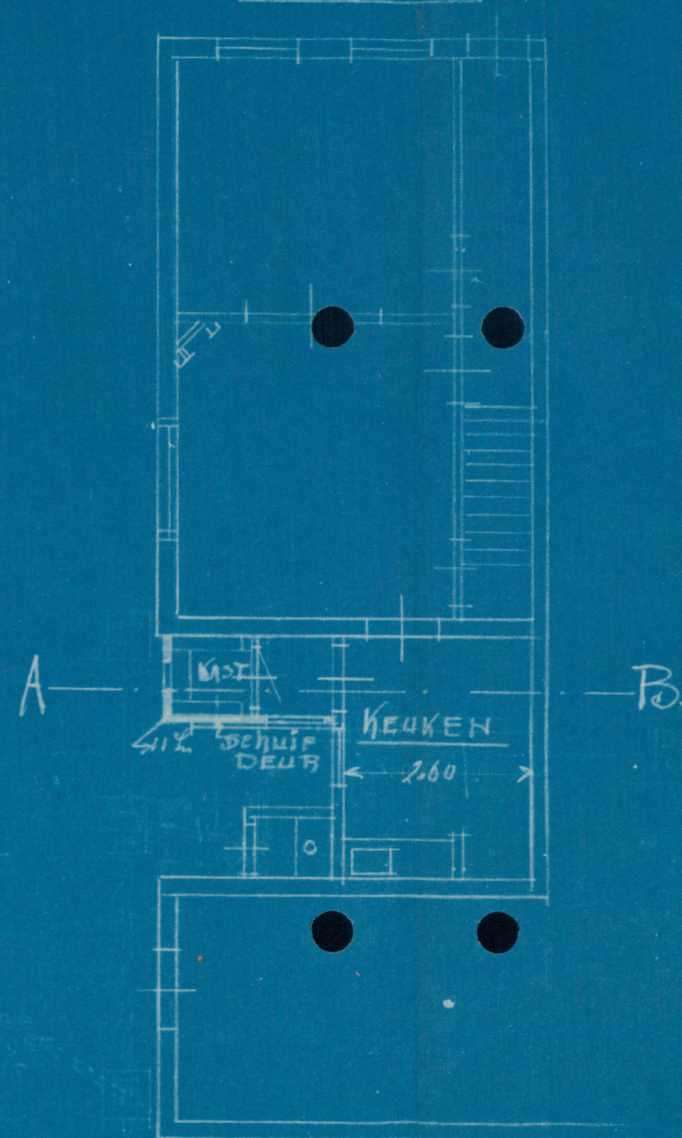


LANDBOUW 1/2 KAST MET PORTAAL

BY J. PIN TULPSTRAAT 36.

CULEMBORG. SCHAAL 1:100.

VOOR REK: VAN JHR. E. DE JONGE

VAN ZWINSBERGEN

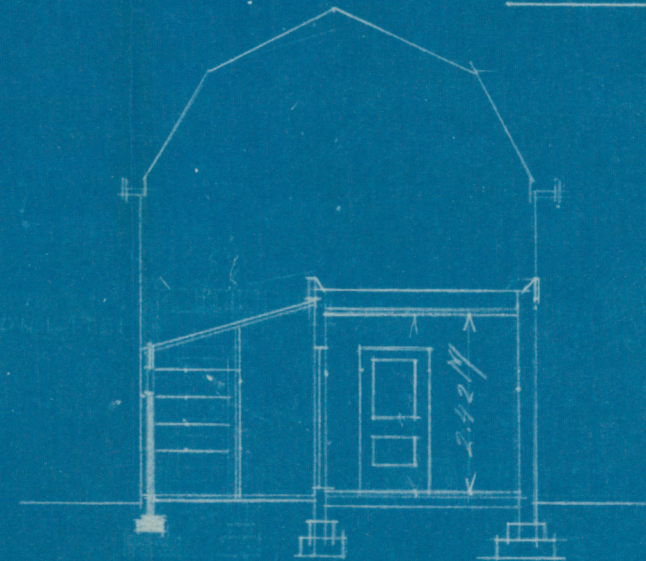

DOORSNEDEN A-B.

BEST:

NIEUW.

*A. H. S. Bovenkamp
de elcke
Juni 1942*