


tasveld

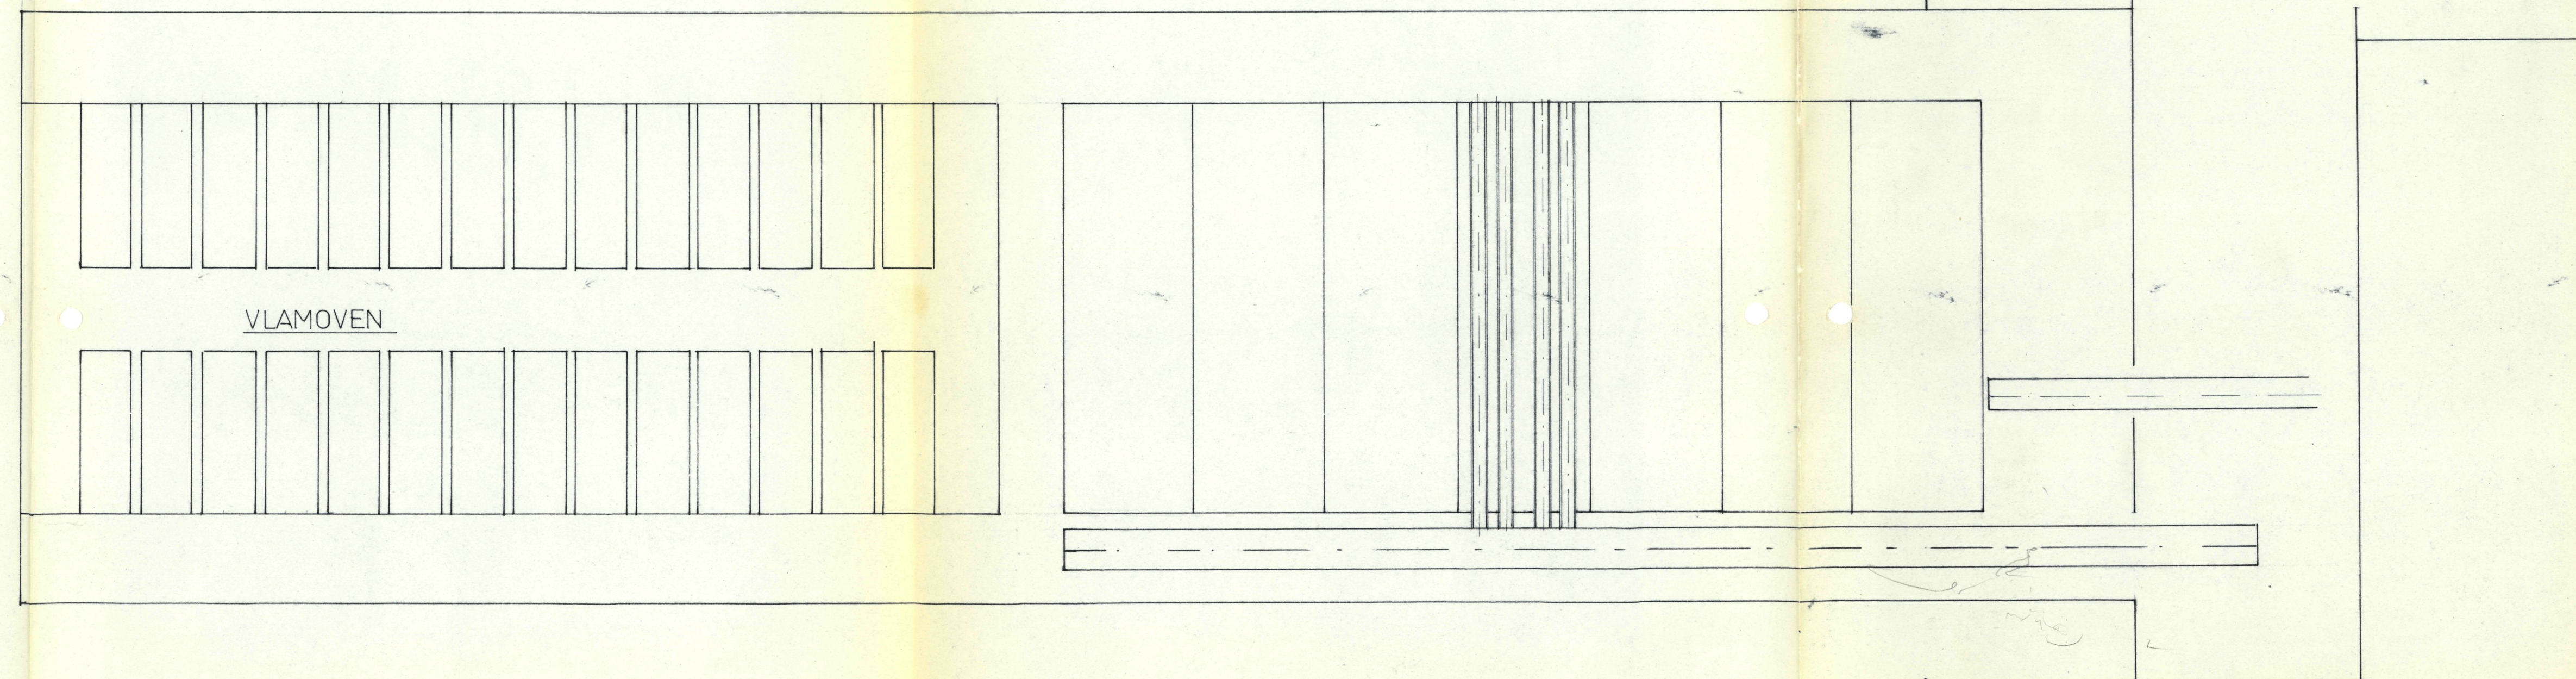

Behoort bij besluit van  
Burgemeester en Wethouders/de Raad  
van Ophemert,  
dat 19/7/1  
Mij bekend,  
De secretaris van Ophemert,  
*Commissaris*

<b>ARCHITECTENBUREAU</b> <b>H.L. ROELOFS EN Th. SMITS</b> ST. ANNA STRAAT 16 NIJMEGEN TEL. 08800 - 34964			
steenfabriek korevaar n.v. te zennewijnen te bouwen kaststation werk no.: n.v. Gasmaatschappij Gelders rivierengebied.	schaal: 1:200 get.: j.s. gez.: datum: 11-6-71	blad: <b>219</b> afm.: 100x55	wijz.: afm.: 100x55