

B E S C H R I J V I N G

behorende bij het verzoek van de Firma Wed. J. Gloudemans

Genselschestraat No. 24-26-34, te Zaltbommel.

d.d. 21 December 1948, om vergunning tot het plaatsen van een verplaatsbare "AGRFLEX" Slypmachine, met Zaag apparaat enz: volgens bygesloten foto Type 49 zonder stofzuiger.

Plaats, waar de inrichting zal worden gesteld.

te Zaltbommel Sectie A N<sup>o</sup> 274

gelegen aan Genselschestraat N<sup>o</sup> 34

onmiddellijk grenzende aan ten noorden Genselschestraat

ten Oosten Winkel, Woning en Loodgietersbedryf D. Tyssen v/h J. Boinkel

ten Zuiden Open terrein van H. van Suydam, Aartrobberstraat.

ten Westen Woning Genselscheestr. 32. bewoond door Gloudemans L.H.

Opgaaf van hetgeen in de inrichting zal worden verricht, vervaardigd of verzameld.

Het Slypen en Zagen van Natuursteen.

Bouwwerken, Grafmonumenten.

Beweegkracht, welke zal worden aangewend.

Een Electricite Moter van 2½ P.K.

Verdere mededelingen.

Zaltbommel, 21 December 1948.

fa. Wed. J. Gloudemans te Zaltbommel.

*J. Gloudemans*

behoort bij besluit d d 9/2 '48 van Burgemeester en Wethouders van Zaltbommel.

Mij bekend,

Secretaris der gemeente Zaltbommel

*[Handwritten signature]*



Fa. WED. J. GLOUDEMANS

„STEENHOUWERIJ“

Grafmonumenten - Bouwwerken

Graniet - Hartsteen - Marmere enz.


Oenselchestraat 24 - 26 - 34

ZALT-BOMMEL

Postrekening 107096

18/2682

Wijk 1 Bommel  
Wijk 1 woning  
Wijk 1 woonplaats

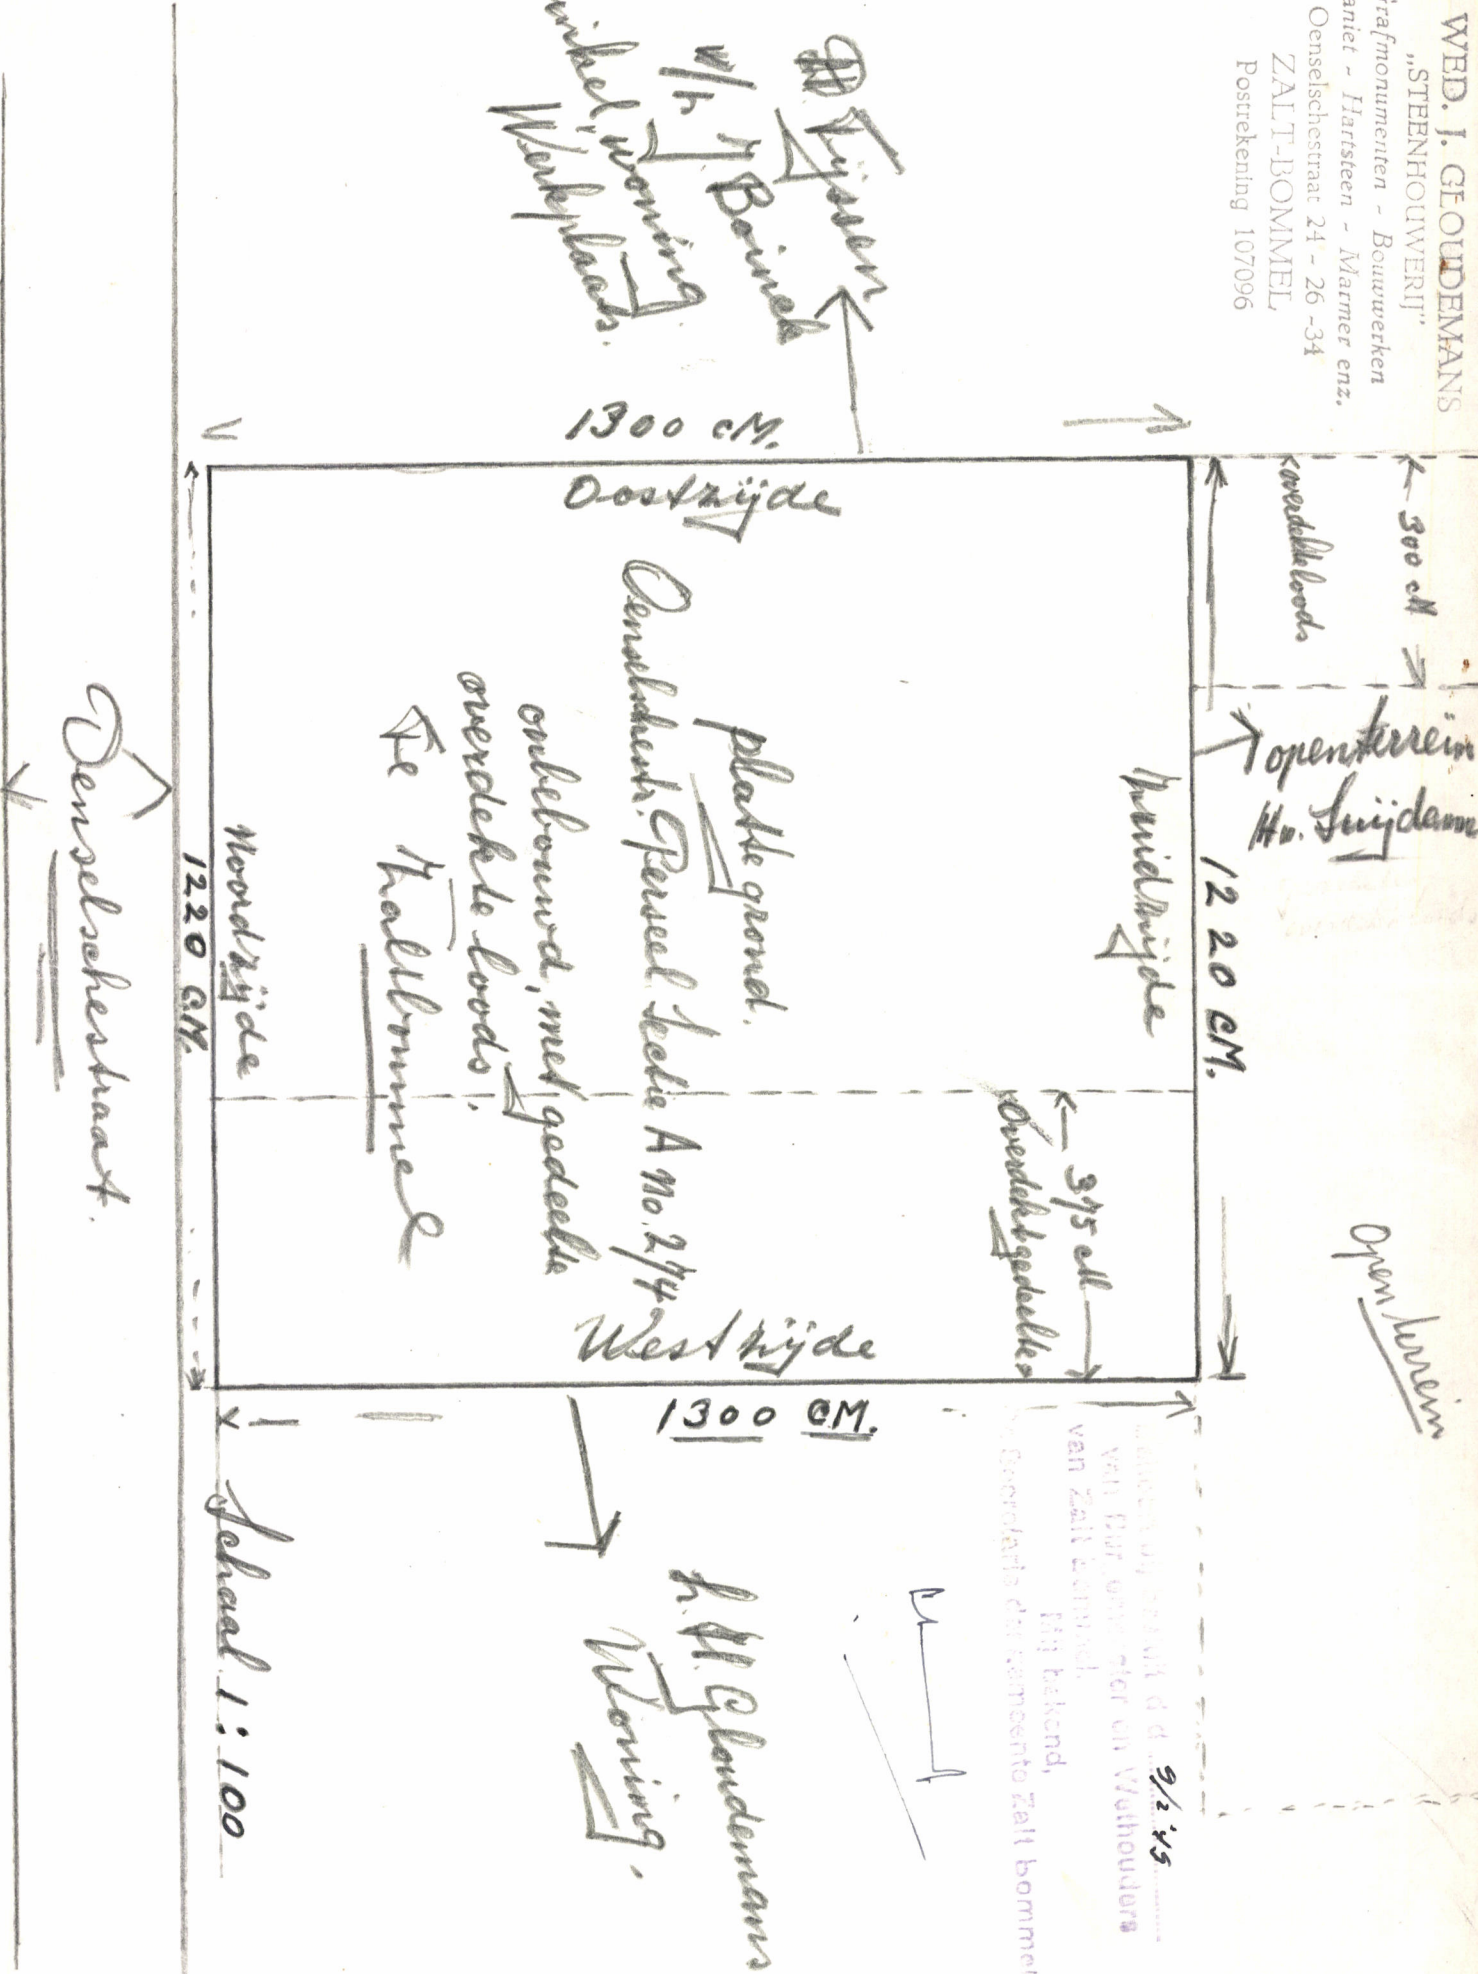

Overdekte loods

300 CM

Openterein  
Hr. Suijdame

1220 CM

Platte grond

Overdekte loods

Overdekte loods, met gedeelte overdekte loods

De Hallenruimte

1220 CM

Denselchestraat

Westzijde

1300 CM

J. H. Gloude-mans  
Woning

Schaal 1:100

Ligging van de straat d d 9/2 '15 van dit perceel en Verhouders van Zalt Bommel. Mij bekend, de Geografische de Perceente Zalt Bommel

V E R K L A R I N G

BEDOELD BIJ ARTIKEL 5, 4e, DER HINDERWET.

=====

De Ondergetekende ~~verklaart~~ ~~verklaren~~ dat de plaatsing van een verplaatsbare "ACEFLEX" Slypmachine met zaag apparaat , enz:

waarvoor ingevolge de Hinderwet vergunning wordt gevraagd, ~~als~~ wel zal zijn een fabriek werkplaats in de zin der Veiligheidswet.

Zaltbommel, ~~XX~~ 23 December 19 48.

(Ondertekening)  
fa. Wed. J. Cloude-mans

*J. Cloude-mans*  
Genselsche-str. 24 . Zaltbommel.

- De veiligheidswet verstaat onder fabrieken en werkplaatsen :
- 1e. alle zowel open als besloten ruimten, waar in of voor enig bedrijf pleegt gewerkt te worden aan het vervaardigen, veranderen, herstellen, versieren, afwerken of op andere wijze tot verkoop of gebruik geschikt maken van voorwerpen of stoffen, of waar in of voor enig bedrijf voorwerpen of stoffen een daartoe strekkende bewerking plegen te ondergaan; een en ander voor zover aldaar een krachtwerktuig of een oven wordt gebezigd of vijf of meer personen plegen te verblijven.
  - Daar, waar de werkzaamheden ten behoeve van een zelfde bedrijf worden verricht in afzonderlijke doch met elkander in gemeenschap staande ruimten, worden de afzonderlijke ruimten geacht een onafgescheiden geheel uit te maken;
  - 2e. besloten ruimten, waar in of voor enig bedrijf vlas pleegt te worden gebraakt of gezwingeld;
  - 3e. elektrische centraalstations en onderstations;
  - 4e. bemalingsinrichtingen.

Fa. WED. J. GLOUDEMANS  
„STEENHOUWERIJ“  
Grafmonumenten - Bouwwerken  
Graniet - Hartsteen - Marmer enz.  
Oenselschestraat 24 - 26 - 34  
ZALT-BOMMEL  
Postrekening 107096

Zaltbommel , 21 December 1948 .

5 x  
-  
18/2682

De EdelAchtbare Heer Burgemeester  
en Wethouders

dezer Gemeente.

Met deze wendt ondergetekende Cloudemans H.J.  
zich namens de Firma Wed. J. Cloudemans, Oenselschestr. 24-26-34  
te Zaltbommel, beleefd tot U met het verzoek om op Perceel  
Sectie A No. 274 , gelegen Oenselschestr, 34 te Zaltbommel ,  
te mogen plaatsen een verplaatsbare AGEFLEX Slypmachine, volgens  
bygesloten Beschryving in drievoud .

't Welk doende ,



Bylage's :

Beschryving in drievoud .  
Beschryving met afbeelding AGEFLEX Type 49 zonder stofzuiger.  
Platte grond gedeelte perceel Sectie A No. 274 .

Handwritten notes in purple ink:  
No 440  
Dater

18/2682 6 x

GEMEENTEWERKEN.  
BOUW- EN  
WONINGTOEZICHT.  
GEMEENTEREINIGING.  
Telefoon 346

ZALTBOMMEL, 27 December 1948.

No. 770  
Onderwerp: Hinderwet  
Bijlagen 10.

Onder weder aanbieding van het in mijne handen om advies gestelde verzoek van H.J.Glaudemans, Oenselschestraat 24-26-34, alhier om vergunning voor het plaatsen, van een verrijdbare Ageflex slijpmachine, ingevolge de hinderwet en wel op het terrein kadastraal bekend gemeente Zaltbommel, sectie A.no.274, gelegen aan de Oenselschestraat 34, heb ik de eer Uw College beleefd mede te delen, dat dezerzijds geen bezwaren bestaan, de gevraagde vergunning te verlenen.

	<i>Eijzen</i>	<i>fabriek</i>	
<i>A 2139</i>	<i>H. J. Brudelle</i>	<i>H. J. Brudelle, Oenselschestraat 30</i>	<i>De Gemeente - Architect</i>
<i>A 2627</i>	<i>J. Knudde</i>	<i>H. v. Bijden, A.R. 15</i>	
<i>A 2619</i>	<i>H. v. Bijden, A.R. 15</i>	<i>H. v. Bijden</i>	<i>J. de Groot</i>
<i>A 273</i>	<i>H. v. Bijden, Oenselschestraat 36</i>	<i>H. v. Bijden, A.R. 15</i>	

Aan  
Heren Burgemeester en Wethouders  
der gemeente  
ZALTBOMMEL.

KANTOOR  
VAN DE HYPOTHEKEN  
EN HET KADASTER  
TE **TIEL**

UITTREKSEL van den Perceelsgewijzen Kadastralen

Legger der gemeente \_\_\_\_\_ \*

*Kaltbommel*

van de perceelen, bedoeld in artikel 5, sub 3, van  
de Wet van 2 Juni 1875, Staatsblad n°. 95, gelegen  
binnen den kring van 200 Meter van het perceel  
der gemeente \_\_\_\_\_

*Kaltbommel*

Sectie *A*, Nummer *274*.

Polder, gehucht of plaatselijke benaming. (Straat, gracht, enz.)	Verwijzing naar het kadastrale plan.		Soort van eigendom.	Grootte.				Artikel van den legger.	NAAM, VOORNAMEN, BEROEP EN WOONPLAATS VAN DEN EIGENAAR, ENZ.
	Sectie.	Nommer van het perceel.		ha	a	ca	*		
1.	2.	3.	4.	5.			6.	7.	
	<i>A</i>	<i>409</i>	<i>herk</i>		<i>18</i>	<i>10</i>	<i>46</i>	<i>Kaltbommel</i> <i>De Heer Steen Heek</i>	
	<i>id</i>	<i>2653</i>	<i>gasthuis en erf</i>		<i>17</i>	<i>23</i>	<i>2024</i>	<i>Kaltbommel</i> <i>Het Groot Gasthuis en cons.</i> <i>Albers Petrus Johannes</i>	
	<i>id</i>	<i>1801</i>	<i>herk. erf</i>		<i>02</i>	<i>42</i>	<i>3790</i>	<i>Kaltbommel</i> <i>Maie. fabrikant</i> <i>Gamersestraat 18</i>	
				<i>Drie percelen.</i>					

\* Wanneer de kring ligt in meer dan één gemeente, den naam der gemeenten te vermelden in het hoofd en bij het legger-artikel (kolom 6).





7 x  
18/2682

Onderwerp:  
HINDERWET

Aan

K.B.2.

Zaltbommel, 12 Januari 1949

Burgemeester en wethouders brengen ter Uwer kennis, dat door Openbare

*fa. Wed. J. Ofloudermans, Steenkouwenij te Zaltbommel*  
is ingediend een verzoek met bijlagen om vergunning tot *het planten*  
*van een stijpmachine met aangepunt*

op het perceel gelegen aan de *Onveranderheid no. 34*  
kadastraal bekend in sectie *A* No *274*

Op *Wens* dag, de *26 Januari* a.s. des voormiddags zal te  
elf uur ten stadhuijze gelegenheid bestaan om bezwaren tegen inwilliging  
van het verzoek in te brengen en deze mondeling en schriftelijk toe te  
lichten.

Van ~~het~~ verzoekschrift met bijlagen kan terstond inzage worden ge-  
nomen, terwijl van de ter dezer zake ingekomen schrifturen drie dagen voor  
de hierboven aangegeven dag op de secretarie der gemeente kennis kan genomen  
worden.

De aandacht wordt er op gevestigd, dat volgens de bestaa nde  
jurisprudentie niet tot beroep gemachtigd zijn zij, die niet overeen-  
komstig art. 7 der Hinderwet op de bepaalde tijd voor het gemeentebestuur  
zijn verschenen, teneinde hun bezwaren MONDELING toe te lichten.

Burgemeester en wethouders van Zaltbommel,

De secretaris,

De burgemeester,

*[Handwritten signature]*

*[Handwritten signature]*

Surtia  
 R 2139  
 R 2627  
 R 2619  
 R 273

Rippen  
 H. G. Puddels, Kunstb. 30  
 J. Knobloch, Kunstb.  
 H. v. Sijden, a. R. St. 5  
 H. Sjöen, Kunstb. 36

Fabriken  
 H. G. Puddels  
 F. Vis, Kunstb. 1  
 H. v. Sijden,  
 a. R. St. 5  
 H. v. Sijden  
 C. v. Sijden  
 a. R. St. 9  
 H. Sjöen

Mittl. Kasten t. a. v. Jovellijer getruwen „Wien“  
 Anplakken percul Kunstb. 34 „Pantoni“  
 Anplakken binnenbord „Pantoni“  
 Anplakken buitenbord „Pantoni“  
 De 1x in „de Ommelkruis“ „Pantoni“  
 Jan. architect met stribben „Pantoni“  
 Dicht. kopf arb. kunst. met stribben „Pantoni“

H I N D E R W E T .

-----

Proces-verbaal.

-----

Heden, 26 Januari 1949, des voor middags  
~~na~~  
 elf uur, heb ik, burgemeester der gemeente Zaltbommel, in  
 het raadhuis gelegenheid gegeven om bezwaren in te brengen  
 ten aanzien van een verzoek van fa. Wed. J. Gloudemans, steen-  
houwerij  
 te Zaltbommel  
 om vergunning tot het plaatsen van een slijpmachine met  
zaagapparaat

op  
 in perceel N<sup>o</sup> 34 aan de Oenselschestraat  
 kadastraal bekend Sectie A N<sup>o</sup> 274.

Voor deze zaak verscheen niemand.

De burgemeester voornoemd,

*G. S. h.*

N.B. Bij Veiligheidswet, afschrift aan Districtshoofd.

B.M. 75-4-41

# ARBEIDSINSPECTIE

Arch/B.W. x 3  
18/2682

7e DISTRICT.  
H. W. No. 1315

Arnhem , 3 Februari 1949

HINDERWET.  
ART. 7bis.

9/2-49  
acc/1

Aan  
Heeren Burgemeester en Wethouders van  
Z A L T B O M M E L

Ter voldoening aan het bepaalde bij artikel 7bis, 2e alinea, der Hinderwet en in verband met de krachtens artikel 6ter dier wet verkregen inlichtingen deel ik Uw College mede,

dat — voor zoover mij thans kan blijken uit de mij op 19 Januari 1949 overgelegde stukken — naar mijn oordeel de door

de fa. Wed. J. Gloudemans

uit te breiden steenhouwerij door het plaatsen van een zaagmachine gedreven door een elm. 2½ pk.

op het perceel, gelegen te ZALTBOMMEL

Oenselsestraat No. 34 , kadastraal bekend  
gemeente ZALTBOMMEL Sectie A , No. 274 ,

zal voldoen aan de eischen, krachtens artikel 6 der Veiligheidswet 1934 gesteld.

✓ De Hoofdinspecteur van den Arbeid,  
Hoofd van het 7e District der  
Arbeidsinspectie.

*Gammels*

Gemeente Zaltbommel  
INGECOMEN  
-4 FEB 1949

No. 508

Dossiernr. -1.777.51

Model no. 32

31374-46

Ter kennisgeving  
508

Aan

de Fa. Wed. J. Gloudemans

Oenselschestraat

Z A L T B O M M E L.

No. 4428

Onderwerp:

Hinderwet.

ZALTBOMMEL, 9 Februari 1949.

Burgemeester en wethouders van Zaltbommel;

Voorgenomen het verzoek van Fa. Wed. J. Gloudemans, Steenhouwerij alhier, om vergunning ingevolge de Hinderwet tot het plaatsen van een slijpmachine met zaagapparaat in het perceel, kadastraal bekend gemeente Zaltbommel, Sectie A. N<sup>o</sup> 274, plaatselijk gemerkt Oenselschestraat 34;

Gezien de overgelegde tekening en beschrijving;

Gezien het rapport van de gemeente-architect;

Gelet, dat in de op 26 Januari 1949 gehouden zitting, blijkens daarvan opgemaakt proces-verbaal, geen bezwaren zijn ingebracht;

dat blijkens schrijven, d.d. 3 Februari 1949, H.W. N<sup>o</sup> 1315, van het Districtshoofd van de Arbeidsinspectie, de inrichting zal voldoen aan de eisen, krachtens art. 6 der Veiligheidswet 1934 gesteld;

Gelet op de Hinderwet;

## -----BESLUITEN:-----

- I. aan Fa. Wed. J. Gloudemans, voornoemd en haar rechtverkrijgenden vergunning te verlenen tot het plaatsen van een slijpmachine met zaagapparaat in het perceel, kadastraal bekend gemeente Zaltbommel, Sectie A N<sup>o</sup> 274, plaatselijk gemerkt Oenselschestraat 34.
- II. te bepalen, dat de inrichting voltooid en in werking gebracht moet zijn vóór 1 Augustus 1949.
- III. de concessionaris met nadruk te wijzen op het bepaalde in art. 17 der Hinderwet, krachtens welk artikel nieuwe voorwaarden kunnen worden opgelegd, indien de ondervinding de noodzakelijkheid daarvan mocht aantonen.

Afschrift van deze vergunning zal aan adressante worden uitgereikt, nadat daaraan een gewaarmerkt exemplaar zal zijn gehecht van de door haar in drievoud overgelegde stukken, bedoeld in artikel 5, sub 1 en 2 der Hinderwet.

Burgemeester en wethouders van Zaltbommel,  
De secretaris,

De burgemeester,

Leges f 2.50

N.B. De concessionaris wordt herinnerd, dat van deze beslissing binnen 14 dagen beroep openstaat bij Hare Majesteit de Koningin en dat van het instellen van zodanig beroep gelijktijdig moet worden kennisgegeven aan het gemeentebestuur.

MEMORANDUM FOR THE DIRECTOR

Subject: [Illegible]

ADMINISTRATIVE INFORMATION

[Illegible text block]

[Illegible text block]

[Illegible text block]

7. Verzoek van Fa. Wed. J. Gloudemans, Steenhouwerij alhier, om vergunning ingevolge de Hinderwet tot het plaatsen van een slijpmachine met zaagapparaat op het perceel, gelegen aan de Oenselschestraat N<sup>o</sup> 34, kadastraal bekend gemeente Zaltbommel, Sectie A N<sup>o</sup> 274.

Op de zitting, gehouden op 26 Januari 1949, verscheen niemand. Het districtshoofd van de arbeidsinspectie deelde bij schrijven van 3 Februari 1949, H.W. N<sup>o</sup> 1315, mede, dat de inrichting zal voldoen aan de eisen, krachtens art. 6 der Veiligheidswet 1934 gesteld.

Vergunning verlenen. De inrichting moet zijn voltooid en inwerking gebracht vóór 1 Augustus 1949.

*B. W. 9/2 '49*

18/2682 "

B E K E N D M A K I N G


Burgemeester en wethouders van Zaltbommel maken bekend, dat het verzoek van fa. Wed. J. Gloudemans te Zaltbommel, om vergunning ingevolge de Winderwet tot het plaatsen van een slijpmachine met zaagapparaat in het perceel, kadastraal bekend gemeente Zaltbommel, Sectie A 274, plaatselijk gemerkt Oenselschestraat 34, door hen ~~is~~ ingewilligd.

Zaltbommel, 16 Februari 1949.

Burgemeester en wethouders voornoemd,

De secretaris,

De burgemeester,

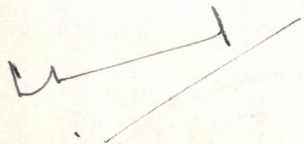

Bommelerwaard  
2 x aanplakken

-1.777.51





20 APR. 1951

*J.W.*

2353.

hinderwetvergunning.

fa. Wed. J. Gloudemans,  
Oenselsestraat,  
Zaltbommel.-

Bij de door U ingediende aanvraag om een hinderwetvergunning ontbreekt een stroomschema.

Ik verzoek U, mij dit stroomschema in drievoud per omgaande te willen doen toekomen, opdat hierover advies kan worden uitgebracht aan Burgemeester en Wethouders van Zaltbommel.

TECHNISCHE DIENST "KRING BOMMELERWAARD",  
De Adj. Directeur,

*(Handwritten mark)*

Kr/R

C.A.de Groot.

20 APR 1951



15 MEI 1951

de Heren Burgemeester en Wethouders

1082 Kr./H.

der Gemeente

Hinderwet Wed. J. Gloude-  
mans, Zaltbommel.

Z A L T B O M M E L.


13 stuks.

Onder gelijktijdige terugzending van de om advies in mijn handen gestelde stukken betreffende het in margine genoemd onderwerp, heb ik de eer U het navolgende te berichten.

Tegen deze aanvraag bestaan uit technisch oogpunt gezien geen bezwaren.

Wanneer geen bezwaren inkomen van het districtshoofd van de Arbeidsinspectie, stel ik U voor de gevraagde vergunning te verlenen, overeenkomstig het gestelde in artikel 9 van de Hinderwet.

TECHNISCHE DIENST "KRING BOMMELERWAARD",  
de Directeur,

  
G. van Luyn.

1981

INGEKOMEN
23 MEI 1951
NUMMER 2914
TECHN. DIENST

*dez.*  
*12*

AanX

No. 4125

Zaltbommel, 17 Mei 1951.

Onderwerp:

HINDERWET

Burgemeester en wethouders brengen te Uwer kennis,  
Openbare

dat door: de Fa. Wed. J. Gloudemans, Oenselschestraat 24-26-34, alhier is ingediend een verzoek met bijlagen om vergunning tot plaatsing van een zaagmachine type M.Z.2 met een elektrische motor van 15 P.K. en uitgevoerd met een elektrische op en neer met elektrische motor van 1 P.K.

op het perceel gelegen aan de Oenselschestraat 34, Zaltbommel kadastraal bekend in sectie A No. 274

Op Donderdag, 31 Mei a.s. des voormiddags zal te elf uur ten stadhuize gelegenheid bestaan om bezwaren tegen inwilliging van het verzoek in te brengen en deze mondeling en schriftelijk toe te lichten.

Van het verzoekschrift met bijlagen kan terstond inzage worden genomen, terwijl van de ter dezer zake ingekomen schrifturen drie dagen voor de hierboven aangegeven dag op de secretarie der gemeente kennis kan worden genomen.

De aandacht wordt er op gevestigd, dat volgens de bestaande jurisprudentie niet tot beroep gemachtigd zijn zij, die niet overeenkomstig art. 7 der Hinderwet op de bepaalde tijd voor het gemeentebestuur zijn verschenen, teneinde hun bezwaren MONDELING toe te lichten.

Burgemeester en wethouders van Zaltbommel,

De secretaris,

De burgemeester,

  
Technische Dienst





## GEMEENTE ZALTBOMMEL

INGEKOMEN

22 JUNI 1951

NUMMER 3502  
TECHN. DIENST

Aan

de Fa. Wed. J. Cloudeanus  
OenselschestraatZALTBOMMEL.

No. 1693

Onderwerp:

Hinderwet.

ZALTBOMMEL, 14 Juni 1951.

Burgemeester en wethouders van Zaltbommel;  
Voorgenomen het verzoek van de fa. Wed. J. Cloudeanus,  
alhier, om vergunning tot het uitbreiden van haar smederij door het  
plaatsen van een zaagschijf, gedreven door 2 electromotoren van res-  
pectievelijk 15 en 1 P.K. in het perceel, kadastraal bekend gemeente  
Zaltbommel, Sectie A, No. 274, plaatselijk genummerd Oenselschestraat 34;

Gesien de overgelegde tekeningen en beschrijvingen;  
Gesien het rapport, d.d. 15 Mei 1951, No. 1032, van de  
Directeur van de Technische Dienst Bommelwaard;

Gelet, dat in de op 31 Mei 1951 gehouden sitting inge-  
volgde de Hinderwet, blijkens daervan opgemaakt proces-verbaal, geen be-  
zwaren zijn ingebracht;

dat blijkens schrijven, d.d. 6 Juni 1951, H.V. No. 5667,  
van het Districtshoofd van de Arbeidsinspectie, de inrichting, voor zo-  
ver sulks kan blijken uit de overgelegde stukken, zal voldoen aan de  
eisen, krachtens art. 6 der Veiligheidswet 1954 gesteld;

Gelet op de Hinderwet;

## BESLIJTING:

- I Aan de fa. Wed. J. Cloudeanus te Zaltbommel en haar rechtverkrijgen-  
den vergunning ingevolge de Hinderwet te verlenen tot het uit-  
breiden van haar smederij door het plaatsen van een zaagschijf,  
gedreven door 2 electromotoren van respectievelijk 15 en 1 P.K.,  
in het perceel, kadastraal bekend gemeente Zaltbommel, Sectie A  
No. 274, plaatselijk genummerd Oenselschestraat 34;
- II te bepalen, dat de inrichting voltooid en in werking moet zijn  
gebracht vóór 1 Januari 1952;
- III de adressante met nadruk te wijzen op het bepaalde bij art. 17  
der Hinderwet, krachtens welk artikel voorwaarden kunnen worden  
opgelegd, indien de ondervinding de noodzakelijkheid daervan  
moet aantonen.

Afschrift van deze vergunning zal aan adressante worden  
uitgereikt, nadat daaraan een gewaarmerkt exemplaar zal zijn gehecht  
van de door haar in drievoud overgelegde stukken, bedoeld bij art. 5,  
sub 1 en 2 der Hinderwet.

Burgemeester en wethouders voornoemd,  
De secretaris,

De burgemeester,

H.B. De concessionaris wordt herinnerd, dat van deze beslissing binnen  
14 dagen beroep openstaat bij Hare Majesteit de Koningin en dat  
van het instellen van zodanig beroep gelijktijdig aan het ge-  
meentebestuur moet worden kennis gegeven.

Leger f 2.50.



GENE ENTE SALTOMMER

1870

1870

1870



1870

20 NOV. 1969

het College van Burgemeester en Wethouders

5621 Kr/vH.

der Gemeente

Klacht over Fa.  
Gloudemans, Oen-  
selsestraat 32  
Zaltbommel.

Z A L T B O M M E L . -

In antwoord op de mij toegezonden fotocopie van de brief van de heer J.H. v. Leerdam, Uw no. 3838, betreffende de in het onderwerp genoemde klacht, deel ik U het navolgende mede.

Bij het ter plaatse ingesteld onderzoek heeft de heer Gloudemans, wonende Oenselsestraat 32 medegedeeld dat de slechte achtermuur is vervangen door een nieuwe muur. De aansluiting van het lessenaarsdak tegen de muur is niet voldoende aangesmeerd. Dit zou alsnog geschieden.

De stank ontstaat bij het zagen van natuursteen die zwavelhoudend is, iets wat vooraf niet te bekijken is.

Stofvorming kan volgens de heer Gloudemans weinig voorkomen, omdat praktisch altijd nat gezaagd of geslepen wordt.

De heer Gloudemans heeft toegezegd er op te zullen toezien dat droog zagen of slijpen tot een minimum zal worden beperkt en daarbij dan ook de windrichting in de gaten zal houden.

Technische Dienst "BOMMELERWAARD",

de Directeur,

*OJ cm.*

O.J.Mekel.

Coll. *R*

J. H. van Leerdaan  
Aartrobberstraat 5  
Zaltbommel

Jaarwisse Advies

Kra  
TD/BW

Zaltbommel, 16 oktober 1969

Aan College van Burgemeester en  
Wethouders van de Gemeente Zaltbommel

Betreft: Hinder Bedrijfs pand firma Gloudemans  
Oenselsestraat 32.

Geacht College,

Ik verzoek u een onderzoek in te stellen naar aanleiding  
van een hierna volgende klacht.

Het bedrijfs pand inde Oenselsestraat 32, hetwelk  
zwaar geleden deels is afgebroken nu worden herbouwd.

Dere herbouw is vandien aard dat als een bepaalde  
machine draait er een stank en stof wordt verspreid die op de  
nabij staande planten en ramen waait. Het is dan ook niet goed  
fatsoen met mogelijk onze baby's in een wagen inde zonte zetten.

Hedenmiddag 16-10-'69 verklaarde een formant tegen  
over mijn vrouw die vroeg wanneer en hoe de herbouw verder zou  
verlopen "tyd genoeg te hebben".

Ik verzoek u op korte termijn dere herbouw af te  
laten maken of te laten zorgen dat geen stank en stof wordt

MEENTE ZALTBOMMEL

INGEKOMEN  
17 OKT. 1969

3838

Met de meeste hoofachting

J. H. van Leerdaan

