

1300

Kennisgeving overeenkomstig artikel 9, 1e of 2e lid, der Hinderwet

gemeente <i>Kaltbommel</i>	datum <i>15. OCT. 1955</i>	nr <i>9107.</i>
-------------------------------	-------------------------------	--------------------

Aan

R.O.Z.

Wij geven U kennis, dat door de hieronder vermelde aanvrager is ingediend een verzoek met bijlagen om vergunning ingevolge de Hinderwet, als hierna omschreven.

naam en adres aanvrager

K. Rengeling, Heilige Geeststr. 23, Kaltbommel

vergunning is aangevraagd tot

het plaatsen van een elektromotor met een capaciteit van 7,5 P.K.

in of op het perceel: *Randstraat*

kadastraal bekend gemeente <i>Kaltbommel</i>	sectie <i>A</i>	nummer <i>2443</i>
---	--------------------	-----------------------



Gedurende 10 dagen, te rekenen vanaf bestaat voor U gelegenheid schriftelijk bezwaren tegen het verlenen der vergunning in te brengen bij het gemeentebestuur. Bezwaren kunnen ook mondeling worden ingebracht op de hierna omschreven plaats en tijd.

plaats der zitting <i>Burgemeesterskamer ten gemeentehuis</i>	dag <i>zondag</i>	datum <i>27 okt. 1955</i>	uur <i>10</i>
--	----------------------	------------------------------	------------------

Burgemeester en wethouders van voormelde gemeente,

De *secretaris,*

De burgemeester,

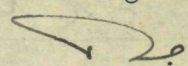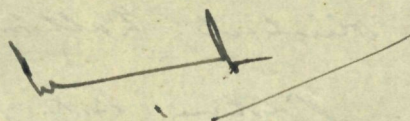

N.B. Ter secretarie der gemeente kan inzage worden genomen van het verzoekschrift om een hinderwetvergunning met bijlagen, alsmede van de eventueel ingekomen bezwaarschriften. De aandacht wordt er op gevestigd, dat van een genomen beschikking degene, die in persoon of bij gemachtigde op de bovenbedoelde zitting is verschenen, in beroep kan komen. Mede is tot beroep gerechtigd degene, die zonder op de openbare zitting te zijn verschenen, binnen de gestelde termijn schriftelijk bezwaren heeft ingebracht, indien hij niet woonachtig is in deze gemeente of in een aangrenzende gemeente waar openbare kennisgeving werd gedaan.

Lectie	Eigenaar	Gefabrikus
A 2443	B. Kaasjager - van Kraanen, Cjamerstr. nr. 75, Kallbommel.	<ol style="list-style-type: none"> 1. J.J.C. Kaasjager, Cfa. merstr. 75, Kallbommel 2. C. F. v. Suijdam, fa. merstr. 75^a, Kallbommel 3. Inspectie der belastingen te Kallbommel.
A 2442	H. v. Maren, Cjamerstr. 77	H. van Maren
A 2441	idem	A. Verhoeks, Cfa. merstr. 03, Kallbommel
A 2907	R.C.v. Suijdam, v. Rensselaer 39 Soest	R.C.v. Suijdam

Gevolige gebouwen:

1. V.m. Openb. lag. school I.
Eigenaar: Cjementk
Gefabrikus:
 - a. het bestuur van de Vereniging voor
Chr. Schoolonderwijs, H/a de Heer M.D.v. Hennigsen,
Praagstr. 93, Kallbommel
 - b. het bestuur van de Kon. Julianaschool, H/a
de Heer M. de Pijf te Pruncheon, gem. Kerkrich
2. R.K. Kerk: Bestuur R.K. Kerk, H/a de Heer L. Rinkel of m.,
Bliestraat, Kallbommel.
3. R.K. Jongensschool: Bestuur R.K. Jongensschool, H/a de Heer
Th.v. Rijen, Cjamerstr 50, Kallbommel.

Afschrift

Directeur van de Techn. Dienst B'ward, Steenweg 3,
Kallbommel

Kennisgeving overeenkomstig artikel 9, 1e of 2e lid, der Hinderwet

gemeente	datum	nr
Zaltbommel	13.OCT.1955	9207.

Aan

Belanghebbenden.

Wij geven U kennis, dat door de hieronder vermelde aanvrager is ingediend een verzoek met bijlagen om vergunning ingevolge de Hinderwet, als hierna omschreven.

naam en adres aanvrager

K.Rengeling, Heilige Geeststraat 23, Zaltbommel

vergunning is aangevraagd tot

het plaatsen van een elektromotor met een capaciteit van 7,5 P.K.

in of op het perceel: **Zandstraat**

kadastraal bekend gemeente	sectie	nummer
Zaltbommel	A	2443

Gedurende 10 dagen, te rekenen vanaf bestaat voor U gelegenheid
 schriftelijk bezwaren tegen het verlenen der vergunning in te brengen bij het gemeentebestuur.
 Bezwaren kunnen ook mondeling worden ingebracht op de hierna omschreven plaats en tijd.

plaats der zitting	dag	datum	uur
Burgemeesterskamer ten gemeentehuize	Donderdag	27 okt.1955	10

Burgemeester en wethouders van voormelde gemeente,

De **secretaris,**

De burgemeester,

Technische Dienst



N.B. Ter secretarie der gemeente kan inzage worden genomen van het verzoekschrift om een hinderwet-vergunning met bijlagen, alsmede van de eventueel ingekomen bezwaarschriften.
 De aandacht wordt er op gevestigd, dat van een genomen beschikking degene, die in persoon of bij gemachtigde op de bovenbedoelde zitting is verschenen, in beroep kan komen.
 Mede is tot beroep gerechtigd degene, die zonder op de openbare zitting te zijn verschenen, binnen de gestelde termijn schriftelijk bezwaren heeft ingebracht, indien hij niet woonachtig is in deze gemeente of in een aangrenzende gemeente waar openbare kennisgeving werd gedaan.

Vergunning volgens de Hinderwet

BEKENDMAKING

gemeente	datum der vergunning	nummer
Zaltbommel	17 november 1955	7915.

Burgemeester en wethouders van voormelde gemeente;
beschikkende op het verzoek

van	datum van het verzoek
Rengeling, K., wonende te Zaltbommel, Heilige Geeststraat 23 om vergunning	29 juli 1955

tot
uitbreiding van een lompensorteerderij, door plaatsing van
een elektrómotor van 7½ pk.

in of op het perceel

plaatselijk bekend	kadastraal bekend gemeente	sectie	nummer
Zandstraat	Zaltbommel	A	2443

besluiten:

a. aan Rengeling, K., Heilige Geeststraat 23, Zaltbommel
vergunning te verlenen overeenkomstig de aangehechte bescheiden tot uitbreiding
van een lompensorteerderij, door plaatsing van een elektro-
motor van 7½ pk.

b. te bepalen, dat de inrichting voltooid en in werking gebracht moet zijn vóór 6

Burgemeester en wethouders voornoemd,
De secretaris, De burgemeester,

Datum afkondiging: 21 november 1955

Vergunning volgens de Hinderwet

Bestemd voor de gemeente

gemeente	datum der vergunning	nummer
Zaltbommel	17 november 1955	7915.

Burgemeester en wethouders van voormelde gemeente;
beschikkende op het verzoek

van	datum van het verzoek
Rengeling, K., wonende te Zaltbommel, Heilige Geeststraat 23 om vergunning	29 juli 1955

tot
uitbreiding van een lompensorteerderij, door plaatsing van een
elektromotor van 7½ pk.

in of op het perceel

plaatselijk bekend	kadastraal bekend gemeente	sectie	nummer
Zandstraat	Zaltbommel	A	2443

besluiten:

a. aan Rengeling, K., Heilige Geeststraat 23, Zaltbommel
overeenkomstig de aangehechte bescheiden, vergunning te verlenen tot
uitbreiding van een lompensorteerderij, door plaatsing van
een elektromotor van 7½ pk.

b. te bepalen, dat de inrichting moet zijn voltooid en in werking gebracht binnen 62
maanden nadat dit besluit onherroepelijk is geworden.

Burgemeester en wethouders voornoemd,
De secretaris, De burgemeester,

17 november 1955

29 juli 1955

Rangeling, A. wonende te Althorn, Heilige Geeststraat 23

afkondiging van een loopenaandrijving, door plaatsing van een elektromotor van 1/2 pk.

Het aan ommezijde vermelde besluit is op:
(in afschrift) toegezonden aan:

- a. de verzoeker(ster);
- b. het districtshoofd van de arbeidsinspectie;
- c. het gemeentebestuur van ~~ter afkondiging;~~ *V. D.*

Het aan ommezijde vermelde besluit is op: *21 nov. 55*
op de gebruikelijke wijze ter openbare kennis gebracht.

GEMEENTE ZALTBOMMEL

Telefoon 346-347 (K 4180)

Giro 44233

Gelieve bij beantwoording datum
en nummer dezes te vermelden

Aan

de Fa. K.Rengeling en Zoon,
H.Geeststraat 23
Z A L T B O M M E L.

No. 7222.

ZALTBOMMEL, 28 JULI 1955


Onderwerp:


Hinderwet.

Naar aanleiding van Uw schrijven van 27 Juli 1955 zend ik U bijgaand de nodige formulieren voor het aanvragen van een hinderwetsvergunning, met verzoek voor invulling te willen zorgdragen.

Wij mogen U verder verwijzen naar het bijgevoegde inlichtingenformulier.

Gemeentesecretarie Zaltbommel,

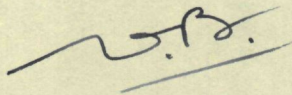

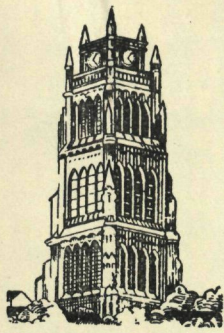

K. Rengeling & Zoon

GROOTHANDEL IN OUD PAPIER, LOMPEN, IJZER en METALEN

Kantoor: H. Geeststraat 23, Zaltbommel

Magazijnen:
~~Oudestraat~~
~~Kleinestraat~~
Maasstraat
ZALTBOMMEL

Handstraat
M. M.

Telefoon K 4180-536
Bankrekening: Fred. Philips
Nutsspaarbank, Zaltbommel

Zaltbommel, 27-7-1955

Hier bij verzoek ik om hinderwet te ver-
rijgen voor het plaatsen op mijn bedrijf
Handstraat. één 5 p.k. Elect. Krachtstroom
motor voor aandrijving van yzer, knipschaar.

Hoogacht-

K. Rengeling

*formuleer
later in vollen
i.v.p. opwerpen.*

GEMEENTE ZALTBOMMEL
INGEKOMEN

28 JULI 1955

No. 7222
Dossier no.

Beschrijving

behorende bij het verzoek van Rengeling, K., wonende te Zaltbommel,
Heilige Geeststraat 23
dd. 29 Juli 1955 om vergunning tot het plaatsen van een
electrische motor, 7,5 P.K., in het perceel aan de Zandstraat
te Zaltbommel.

Plaats, waar de inrichting is of zal worden gevestigd

Bovenbedoelde inrichting is of zal worden gevestigd in of op het perceel
Aan de Zandstraat

	nr	te	Zaltbommel
kadastraal bekend gemeente	Zaltbommel	sectie	A nr 2443

Belend: ¹⁾

ten noorden door een kleine ruimte gescheiden van een woonhuis

ten oosten door de Zandstraat

ten zuiden door open terrein

ten westen door open terrein

Opgaaf van hetgeen in de inrichting zal worden verricht, vervaardigd of verzameld

In deze inrichting wordt een groothandel gedreven in oude materialen,
lompen enz.

¹⁾ De soort der belendingen aan te geven.

Beweegkracht welke zal worden aangewend

Als beweegkracht $\frac{\text{zal}}{\text{zullen}}$ worden aangewend

electrische motor

van

7.5 (~~vijs~~) ZEVEN EN HALF pk.

De navolgende machines en werktuigen worden door vorengenoemde beweegkracht gedreven; zij zijn op de plattegrondtekening als volgt aangegeven:

Knipmachine voor metalen

Overeenkomstig de opgave op de plattegrondtekening zullen bovendien worden opgesteld:

Verdere mededelingen

Aldus ingeleverd door mij, aanvrager.

Zaltbommel

29 Juli 1955.

H. Rengelmy

T.S./B.W.

Verzoek om een hinderwetvergunning

Aan heren BURGEMEESTER EN WETHOUDERS

Om advies
Ter kennisneming en terugzending
Aan F. Dinnik
No.

van

ZALTBOMMEL.

Ondergetekende, Rengeling, K. wonende te Zaltbommel,

Heilige Geeststraat 23

verzoekt U hem krachtens de Hinderwet vergunning te verlenen tot
het plaatsen van een elektrische motor, 7,5 P.K.

XIV
in het perceel, kadastraal bekend gemeente Zaltbommel
sectie A, nr 2443, gelegen aan de Zandstraat
te Zaltbommel, nr .

Ingevolge het bepaalde bij art. 2 van het Hinderbesluit worden hierbij overgelegd:

- 1^o. drie afschriften van dit verzoek;
- 2^o. een nauwkeurige beschrijving in viervoud, van de plaats waar voormelde inrichting zal worden gesteld enz.;
- 3^o. een plattegrondtekening in viervoud, op een schaal van 1 op , aanduidende de uit- en inwendige samenstelling der inrichting met toebehoren.

Zaltbommel

29 Juli

1955.

GEMEENTE ZALTBOMMEL
INGEKOMEN

- 1 SEP 1955

No. 7915
Dossier no.




INGEKOMEN
- 3 SEP. 1955
NUMMER <u>4551</u>
TECHN. DIENST

H. Rengeling

Opstelling der Electro-motor voor Knipmachine
in het perceel Handstraat te Hattbommel
van de heer K. Rengeling.

Schaal. 1:100. Get. 29-8-1955. P.L.

K. Rengeling

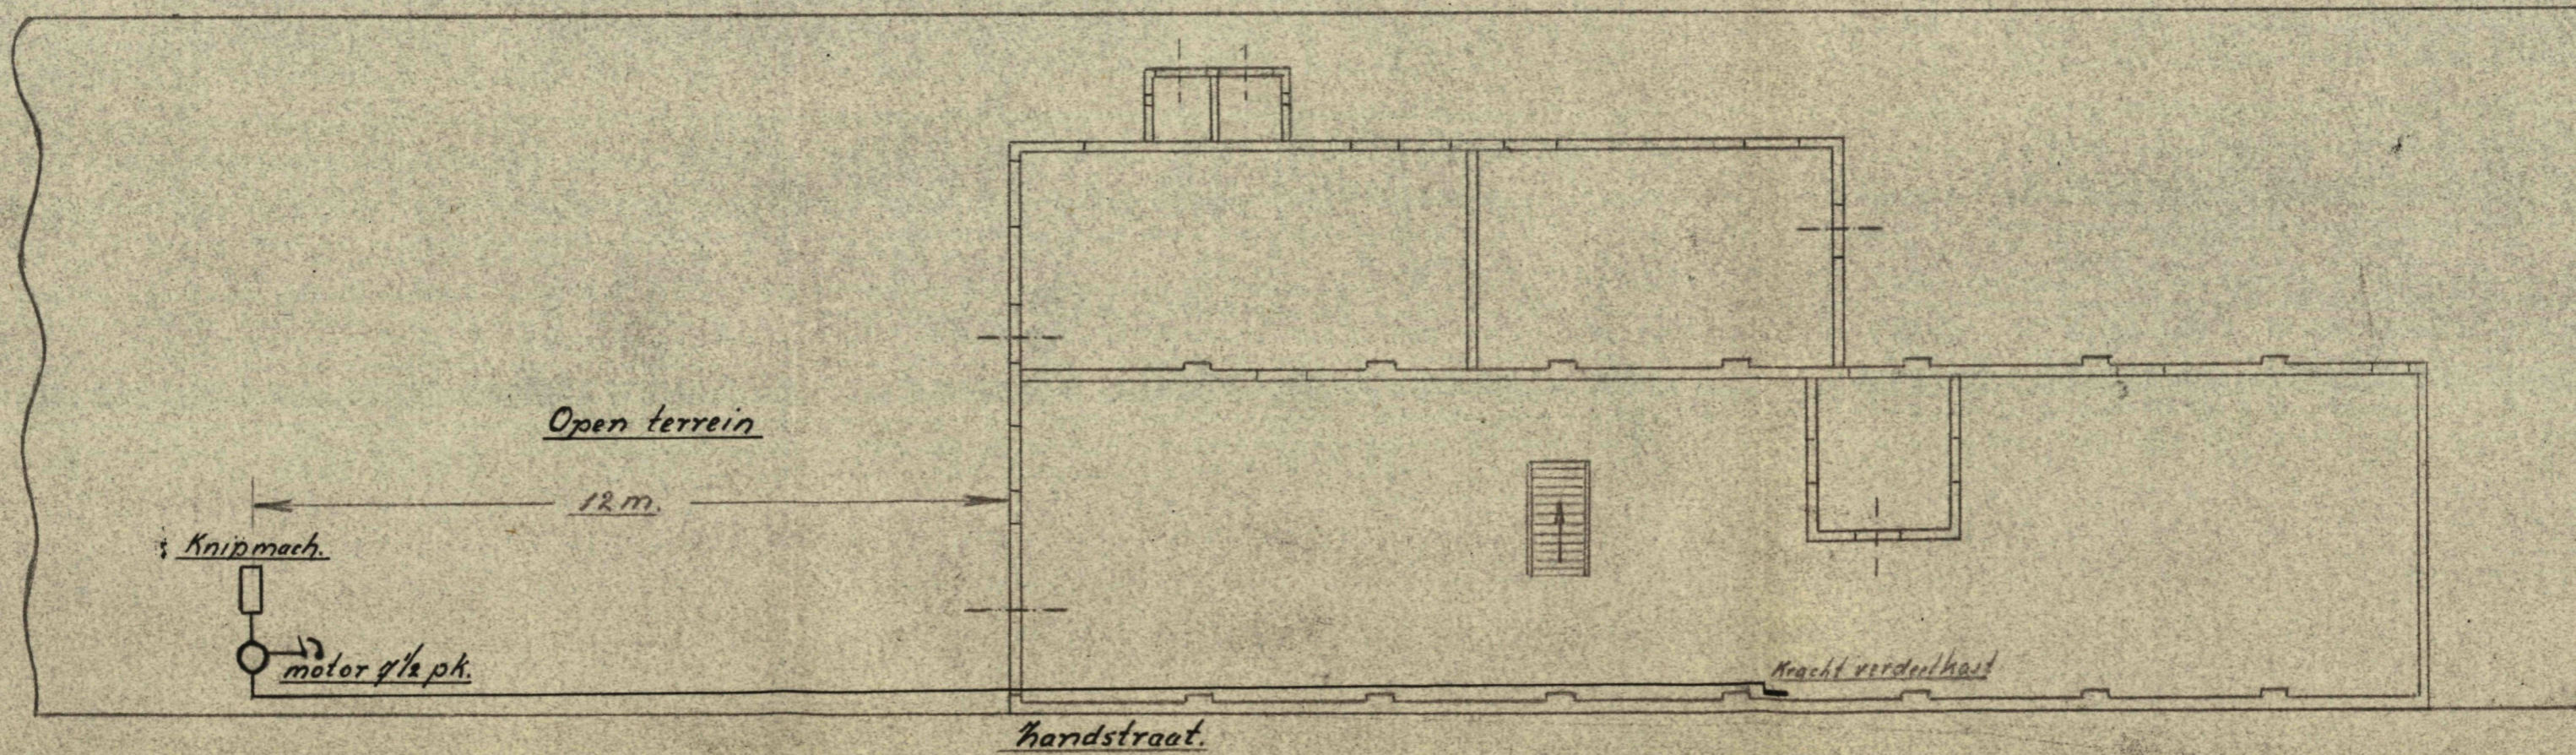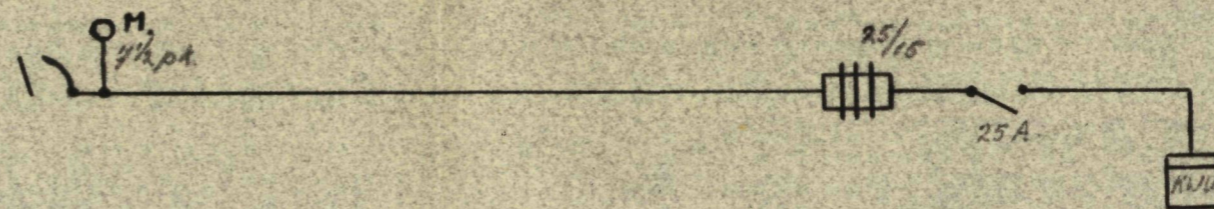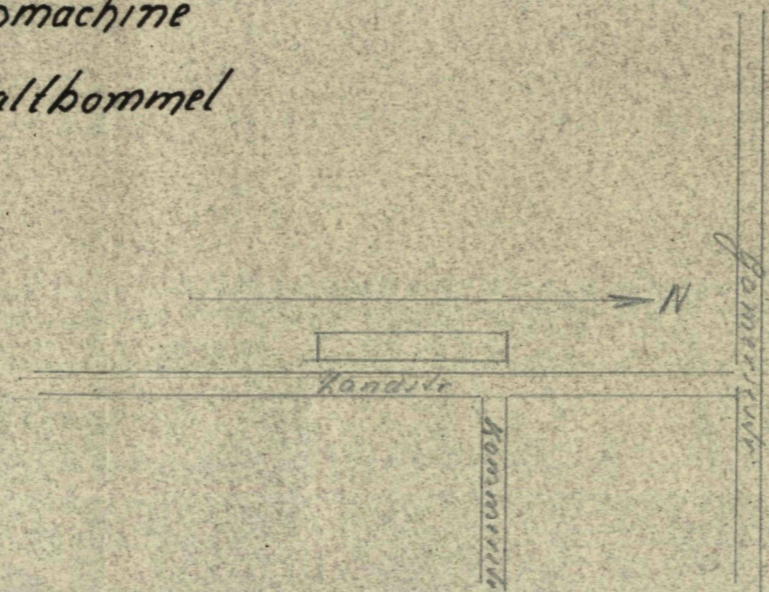

GEMEENTE ZALTBOMMEL

TELEFOON 346-347 (K 4180)

GIRO 44233

Gelieve bij beantwoording datum
en nummer dezes te vermelden

Aan

de Heer Districtshoofd der Arbeids-
inspectie

Emmastraat 71

A R N H E M.

No. 8902.

Onderwerp:

Hinderwet.


ZALTBOMMEL, -3. OCT. 1955

Ter voldoening aan art. 7 der Hinderwet zenden wij U toe een afschrift van het verzoek, met de daarbij overgelegde bescheiden, van K. Rengeling te Zaltbommel, om vergunning ingevolge de Hinderwet tot het plaatsen van een electromotor met een capaciteit van 7,5 P.K., in het perceel, kadastraal bekend gemeente Zaltbommel, Sectie A. №. 2443, gelegen aan de Zandstraat.

Gaarne zullen wij zo spoedig mogelijk een afschrift ontvangen van de door U af te geven verklaring krachtens art. 35 bis der Veiligheidswet 1934, dan wel bericht dat tegen deze verklaring beroep is ingesteld.

h Burgemeester en wethouders van Zaltbommel,
De secretaris,

De burgemeester,



an/B.W.

ARBEIDSINSPECTIE
7e DISTRICT

verz. 9 november 1955
Arnhem, 7 november 1954 1955
Emmastraat 71. tel. 20741

No. 12689

Ber. op schr. van
3 oktober 1955

Betr. Hinderwet
in verband met
Veiligheidswet.
Bijl.

AAN
Heren Burgemeester en Wethouders van de Ge- meente Zaltbommel te <u>ZALTBOMMEL.</u>

N.a.v. de met Uw b.a. schrijven

~~XXXXXXXXXXXX~~

ontvangen bescheiden betreffende het ver-
zoek om vergunning ingevolge de Hinderwet
van K. Rengeling te Zaltbommel

doe ik U hierbij een afschrift van mijn ver-
klaring ex artikel 35 bis, lid 1 der Veilig-
heidswet 1934 toekomen.

DE HOOFDINSPECTEUR-DIRECTEUR V/D ARBEID,
HOOFD V/H 7e DISTRICT DER ARBEIDSINSPECTIE,
GEMEENTE ZALTBOMMEL
INGEKOMEN

10 NOV 1955

J. Sijsters

No. *9075*
R.W.
Dossier no.

ARBEIDSINSPECTIE

7^e District
No. 12689
H.W.No. 520/55

Arnhem 7 november 1955
verz. 9 november 1955

A F S C H R I F T

AAN

de heer K. Regeling

Zandstraat

te ZALTBOMMEL.

Ter voldoening aan het bepaalde bij artikel 35bis, lid 1, der Veiligheidswet 1934 verklaar ik — zulks in verband met Uw aanvraag ingevolge de Hinderwet om vergunning tot **uitbreiding van een lompensorteerderij, door plaatsing van een elektromotor van 7 $\frac{1}{2}$ pk.**

op perceel, gelegen te **Zaltbommel**

Zandstraat

No. , kadastraal bekend,

gemeente **Zaltbommel**

Sectie **A** , No. **2443**

a. dat de Veiligheidswet 1934 op de inrichting van toepassing is;


b. dat voor zover mij kan blijken uit de op **4 oktober 1955**

ontvangen bescheiden en de ingewonnen nadere inlichtingen, de inrichting

zal voldoen aan de voorschriften, aangewezen bij Koninklijk Besluit

dd. 31 Januari 1953 (St.bl. No. 40).

γ De Hoofdinspecteur-Directeur van de Arbeid,
Hoofd van het 7^e District der Arbeidsinspectie,

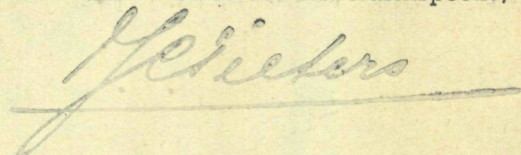

R.W.

Indien uit de onder b bedoelde verklaring blijkt, dat de inrichting niet zal voldoen aan de bovengenoemde voorschriften, kunt U desgewenst binnen 14 dagen na dagtekening dezes beroep instellen bij de Minister van Sociale Zaken en Volksgezondheid. Een dergelijk bezwaarschrift behoeft niet op zegel te zijn gesteld, doch moet bij mij worden ingediend.

HINDERWET

200)

Burgemeester en wethouders van **Zaltbommel**
brengen ter openbare kennis, dat ter gemeentesecretarie ter inzage ligt
een verzoek met bijlagen van *K. Rengeling te Kaltbommel*

om vergunning tot *het plaatsen van een elektro. motor met een capaciteit van 7 1/2 P.K., in het perceel, gelegen aan de Handstraat.*

kadastraal bekend gemeente *Kaltbommel* sectie *A*, nr *2443*
Gedurende tien dagen na de dagtekening van deze bekendmaking bestaat
voor een ieder de gelegenheid schriftelijk **bezwaren** tegen het verlenen
der vergunning in te brengen bij het gemeentebestuur.

Bovendien zal op *donderdag 27 oktober* a.s., des voor middags
10 uur, in *de burgemeesterskamer van het gemeentehuis*
een openbare zitting worden gehouden, waarin mondeling **bezwaren**
tegen de inwilliging van dit verzoek kunnen worden ingebracht.

Een ieder kan ter secretarie der gemeente kennis nemen van de ter zake
ingekomen schrifturen.

De aandacht van belanghebbenden wordt er op gevestigd, dat tot beroep gerechtigd zijn
de aanvrager van de vergunning en degene, die in persoon of bij gemachtigde op de
bovenbedoelde zitting is verschenen. Mede is tot beroep gerechtigd degene die, zonder op
de openbare zitting te zijn verschenen, binnen de gestelde termijn schriftelijk bezwaren
heeft ingebracht, indien hij niet woonachtig is in deze gemeente of in een aangrenzende
gemeente, waar openbare kennisgeving wordt gedaan.



Zaltbommel, *10 oktober* 19*55*.

Burgemeester en wethouders voornoemd,

De secretaris,

De burgemeester,

*Op waard
Aanplakken gem. huis
perceel*

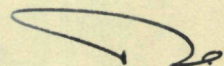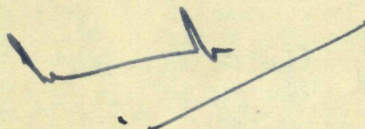

Kennisgeving overeenkomstig artikel 9, 1e of 2e lid, der Hinderwet

gemeente	datum	nr
Zaltbommel		

Aan

Wij geven U kennis, dat door de hieronder vermelde aanvrager is ingediend een verzoek met bijlagen om vergunning ingevolge de Hinderwet, als hierna omschreven.

naam en adres aanvrager

K. Rengeling, Heilige Geeststraat 23, Zaltbommel

vergunning is aangevraagd tot

het plaatsen van een elektromotor met een capaciteit van 7,5 P.K.

in of op het perceel: **Zandstraat**

kadastraal bekend gemeente

Zaltbommel

sectie

A

nummer

2443

Gedurende 10 dagen, te rekenen vanaf bestaat voor U gelegenheid
 schriftelijk bezwaren tegen het verlenen der vergunning in te brengen bij het gemeentebestuur.
 Bezwaren kunnen ook mondeling worden ingebracht op de hierna omschreven plaats en tijd.

plaats der zitting

**Burgemeesterskamer ten
 gemeentehuize**

dag

Donderdag

datum

27 okt. 1955


uur

10

Burgemeester en wethouders van voormelde gemeente,

De **secretaris,**

De burgemeester,

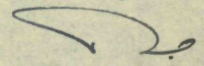N.B. Ter secretarie der gemeente kan inzage worden genomen van het verzoekschrift om een hinderwet-vergunning met bijlagen, alsmede van de eventueel ingekomen bezwaarschriften.
 De aandacht wordt er op gevestigd, dat van een genomen beschikking degene, die in persoon of bij gemachtigde op de bovenbedoelde zitting is verschenen, in beroep kan komen.
 Mede is tot beroep gerechtigd degene, die zonder op de openbare zitting te zijn verschenen, binnen de gestelde termijn schriftelijk bezwaren heeft ingebracht, indien hij niet woonachtig is in deze gemeente of in een aangrenzende gemeente waar openbare kennisgeving werd gedaan.

Proces-verbaal van een openbare zitting voor het inbrengen van bezwaren (art. 11 der Hinderwet)

gemeente

Zaltbommel

datum van het proces-verbaal

27 OCT. 1955

Zitting, waarop het proces-verbaal betrekking heeft

datum en uur der zitting

27 OCT. 1955, 10 uur

plaats der zitting

Burgemeesterskamer ten gemeentehuise

zitting is gehouden ten overstaan van

de burgemeester

Verzoek, naar aanleiding waarvan de zitting is gehouden

naam en adres van de aanvrager

K. Ruyling, Heilige Geeststr. 23, Zaltbommel

vergunning is gevraagd tot

het plaatsen van een elektromotor met een capaciteit van 7,5 P.K.

op of in het perceel, plaatselijk bekend

Kandstraat

kadastraal bekend

gemeente

Zaltbommel

sectie


A

nummer

2443

Gelegenheid werd gegeven, bezwaren in te brengen ten aanzien van het hierboven omschreven verzoek.

Ter zitting is verschenen ¹⁾ niemand.

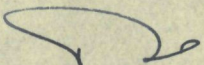de burgemeester,


(zo nodig de omschrijving der bezwaren te vervolgen aan ommezijde)

Afschrift ter voldoening aan art. 11, lid 3, der Hinderwet op 27 OCT. 1955 toegezonden aan:

de Heer Districtscommissaris van de Arbeidsinspectie te Arnhem

onder mededeling dat schriftelijke bezwaren zijn ingediend door ¹⁾ niemand.

¹⁾ Eventueel invullen „niemand”.

TECHNISCHE DIENST
„BOMMELERWAARD”
ZALTBOMMEL
TELEFOON K 4180 - 317

Zaltbommel, 27 Sep. 1955

02/13.4.

Spreekuren: Dinsdags en Vrijdags v. 9-12 u.

Aan

No. 4551 Kr./K.

het College van Burgemeester en Wethouders

Onderwerp: Hinderwet K.Rengeling
te Zaltbommel.

der Gemeente

Bijlagen 12

Z A L T B O M M E L.

Men gelieve bij het antwoord nauwkeurig het onderwerp, de dagtekening en het nummer van dit schrijven te vermelden en per brief slechts een onderwerp te behandelen.

Onder gelijktijdige terugzending van het om advies in mijn bezit gestelde verzoek om hinderwetvergunning van de Heer K.Rengeling, heb ik de eer U het navolgende mede te delen.

Tegen deze aanvraag acht ik geen bezwaren aanwezig.

Ik stel U voor om met inachtnaam van het gestelde in lid a van de Hinderwet, de gevraagde vergunning te verlenen.

TECHNISCHE DIENST " KRING BOMMELERWAARD ",
de Directeur,

G.van Luyn.

Coll. *K*

GEMEENTE ZALTBOMMEL
INGEKOMEN

28 SEP 1955

No. 7915
Dossier no.

GEMEENTE ZALTBOMMEL

TELEFOON 346-347 (K 4180)

GIRO 44233

Gelieve bij beantwoording datum en nummer dezes te vermelden

Aan

De Heer K. Rengeling

Heilige Geeststraat 23

ZALTBOMMEL.

No. 5211

Onderwerp:
Hinderwet.

INGEKOMEN
12 JULI 1954
NUMMER 8991
TECHN. DIENST

ZALTBOMMEL, 8 Juli 1954.

Burgemeester en wethouders van Zaltbommel;
 Voorgenomen het verzoek van K. Rengeling, Heilige Geeststraat 23 te Zaltbommel, om vergunning tot het oprichten en hebben van een opslagplaats voor lompen, metalen en oud papier, op het perceel, kadastraal bekend gemeente Zaltbommel, Sectie A. N^o. 2443, gelegen aan de Zandstraat; gezien de overgelegde tekeningen en beschrijvingen; gezien het rapport, dd. 3 Juni 1954, N^o. 3089, van de directeur van de Technische Dienst Bommelerwaard; dat blijkens mededeling, dd. 1 Juli 1954, N^o. 7986, van de Inspecteur van de Arbeid, de inrichting zal voldoen aan de voorschriften, aangewezen bij Koninklijk Besluit van 31 Januari 1953 (Stbl. N^o. 40); dat voornoemde Inspecteur zich, blijkens diens mededeling, dd. 5 Juli 1954, N^o. 8159, met de op te leggen voorwaarden kan verenigen; gelet op het feit, dat in de op heden gehouden zitting ingevolge de Hinderwet, blijkens daarvan opgemaakt proces-verbaal, geen bezwaren zijn ingebracht; gelet op de Hinderwet;



-----BESLUITEN:-----

- a. aan K. Rengeling voornoemd en zijn rechtverkrijgenden vergunning te verlenen tot het oprichten en hebben van een opslagplaats voor lompen, metalen en oud papier, op het perceel, kadastraal bekend gemeente Zaltbommel, Sectie A. N^o. 2443, gelegen aan de Zandstraat, zulks onder de volgende voorwaarden:
 - a. aan bederf, verrotting of stank onderhevig zijnde materialen mogen niet worden opgeslagen;
 - b. het gewicht van aanwezig oud ijzer of ander metaal mag niet meer dan 15 ton bedragen;
 - c. het gewicht van losse lompen en los papier voor ieder afzonderlijk mag niet groter zijn dan 500 Kg.;
 - d. de ramen in het gebouw moeten van blauw glas worden voorzien;
 - e. het gewicht van aanwezige geperste, verpakte lompen mag niet groter zijn dan 5 ton en dat van aanwezig verpakt papier niet groter dan 10 ton;
 - f. de scheidingsmuur tussen het perceel en de Zandstraat mag niet dienen tot steun van deze materialen.

b. te bepalen dat de inrichting voltooid en in werking gebracht moet zijn vóór 1 Januari 1955.

Afschrift van deze vergunning zal aan adressant worden uitgereikt, nadat daaraan een gewaarmerkt exemplaar zal zijn gehecht van de door hem in drievoud overgelegde stukken, bedoeld in art. 2. van het Hinderbesluit.

Burgemeester en wethouders voornoemd,
De secretaris, De burgemeester,

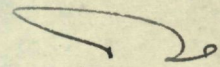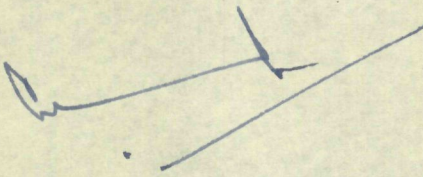

Leges f 10,--

Doorslag Techn.Dienst

3 Juni 1954

3089 Kr./H.

Hinderwet perceel
Zandstraat K.Rengeling
Zaltbommel.
13-

het College van Burgemeester en Wethouders
der Gemeente

Z A L T B O M M E L.

Onder gelijktijdige terugzending van de mij om advies toegezonden stukken betreffende het in margine genoemde onderwerp, heb ik de eer U het navolgende mede te delen.


De opslag komp op en in een perceel, gelegen aan de Zandstraat, kadastraal bekend Gemeente Zaltbommel Sectie A No.2443.

Tegen deze aanvraag bestaat tegen ditsluitend de opslag van oud ijzer en andere metalen betreffende, geen bezwaar, mits de aanwezige hoeveelheid niet meer bedraagt dan 15 ton en deze vrij opgetast wordt van de scheidingsmuur tussen het perceel in de Zandstraat. De opslag van losse lompen en los papier ware te beperken tot 500 Kg. voor ieder afzonderlijk en moet in het gebouw worden opgeslagen. De ramen van dit gebouw zouden dan van blauw glas moeten worden voorzien. Het gewicht van aanwezige geperste en verbakte lompen zou op 5 ton en dat voor aanwezig verpakt papier op 10 ton gesteld kunnen worden.

Ik moge U adviseren om, met inachtnaam van het gestelde in de Hinderwet, de gevraagde vergunning onder de navolgende voorwaarden te verlenen:

- a) Aan bederf, verrotting of stank onderhevig zijnde materialen mogen niet worden opgeslagen;
- b) het gewicht van aanwezig oud ijzer of ander metaal mag niet meer dan 15 ton bedragen;
- c) het gewicht van losse lompen en lospapier voor ieder afzonderlijk mag niet groter zijn dan 500 Kg.;
- d) de ramen in het gebouw moeten van blauw glas worden voorzien;
- e) het gewicht van aanwezige geperste, verpakte lompen mag niet groter zijn dan 5 ton en dat van aanwezig verpakt papier niet groter dan 10 ton.
- f) de scheidingsmuur tussen het perceel in de Zandstraat mag niet dienen tot steun van deze materialen.

TECHNISCHE DIENST "KRING BOMMELERWAARD",
de Directeur,


G. van Luyn.

28. NOV. 1962

5221.Kr/B.

Hinderwet
Zandstraat
J.W.N.H.Hultermans
3. Tilburg.

het College van Burgemeester en Wethouders
der Gemeente

Z A L T B O M M E L.

Onder gelijktijdige terugzending van de mij om advies toegezonden stukken, betreffende het in margine genoemd onderwerp, deel ik U het navolgende mede.

Voor het perceel kadastraal bekend gemeente Zaltbommel sectie A no. 2443 is reeds ten name van de heer K.Rengeling een hinderwetvergunning verleend d.d. 8-7-1954 no. 5211.

In deze vergunning zijn een aantal voorwaarden opgenomen, die mijns inziens gehandhaafd dienen te worden.

In verband met het onooglijk aanzien vanaf het plantsoen en de Zandstraat acht ik het gewenst de volgende voorwaarde toe te voegen: het buitenopslagterrein moet in zodanige staat van ordelijkheid en reinheid blijven verkeren, dat het aanzien vanuit het plantsoen en de Zandstraat geen aanstoot geeft.

Ik adviseer U, met in achtname van het gestelde in de Hinderwet, de gevraagde vergunning onder de navolgende voorwaarden te verlenen:

- a. aan bederf, verrotting of stank onderhevig zijnde materialen mogen niet worden opgeslagen;
- b. het gewicht van aanwezig oud ijzer of metaal mag niet meer dan 15 ton bedragen;
- c. het gewicht van losse lompen en los papier mag, voor ieder afzonderlijk, niet groter zijn dan 500 kg;
- d. het gewicht van aanwezige geperste (verpakte) lompen mag niet groter zijn dan 5 ton en dat van aanwezig verpakt papier niet groter dan 10 ton;
- e. de ramen in het gebouw moeten van blauw glas worden voorzien;
- f. de scheidingsmuur tussen het perceel en de Zandstraat mag niet dienen tot steun van deze materialen;
- g. het buitenopslagterrein moet in zodanige staat van ordelijkheid en reinheid blijven verkeren, dat het aanzien vanuit het plantsoen en de Zandstraat geen aanstoot geeft.

Technische Dienst "BOMMELERWAARD",
de Directeur,

Coll. *[Handwritten signature]*

[Handwritten signature]
G. van Luyn.

GEMEENTE ZALTBOMMEL

Telefoon 346-347 (04180)

Giro 850372

Gelieve bij beantwoording datum
en nummer dezes te vermelden

Aan

de heer directeur van de technische dienst

Steenweg 3

ZALTBOMMEL.

Uw kenmerk

Uw brief van

Ons kenmerk

5129/8049

Onderwerp

ZALTBOMMEL, - 7 NOV. 1962

Hinderwet.

Hierbij doen wij u toekomen een aanvraag om vergunning ingevolge de hinderwet t.n.v. J.W.N.H. Hultermans, Kwaadeindstraat 136 te Tilburg, i.v.m. overname van de inrichting van K.Rengeling.

Gaarne verzoeken wij u ons omtrent deze aanvraag te willen adviseren.

Burgemeester en wethouders van Zaltbommel,
de secretaris, de burgemeester,

