

Verzameling van Burgemeester en Medelidenden van
Brakel, gehouden 29 September 1928.

Tegenwoordig de Burgemeester en de Heeren E. Klop
en F. A. van Keulen.


- Notulen.
1. De Voorzitter opent de vergadering, waarna de mo-
delen der vorige vergadering worden vastgesteld.
- Schiedlyk 2. Wordt vastgesteld de lijst van verschuldigde school-
3^o kwartaal gelden voor het lager onderwijs voor het 3^o kwartaal
1928 tot een bedrag van f 100, 05.
- Wakenwoord- 3. Ter voordiening aan het bepalen bij Ew. Blar
Commisje. w. 62 van 1877 worden op voorstel van de Voorzitter
benoemd tot leden der Wakenwoordcommissie
de Heeren Ahr. van Dalen, R. van Wijgen, Joh. van
Wijgen en F. van Kanten.
- Bouw schouw- 4. Ingekomen is een verzoek van H. Hanepraaf
Hanepraaf. achen om vergoeding tot het bouwen van een
X schouw op het perceel sectie A. n. 1778.
29/09/1928 Besloten deze vergoeding te verleenen.
- Gen. begroting 5. Op voorstel van den Voorzitter wordt overgegaan
1929. tot het opmaken van de begroting en ontrenten
en uitgaven der gemeente voor het dienstjaar 1929.
Wat de verschillende posten aijn besproken en
vastgesteld, wordt deze begroting in eijn geheel
opgeenacht, bedragende in ontrenten en uitgaven eel
f 33947.55 van wat de gewone Dienst betreft en
f 8000 - in ontrenten en uitgaven van de Kapitaalreng.
Wordt besloten de begroting met dese cijfers aan
den Raad aan te bieden.
- Berechtings. 6. Offereen worden de berechtings van betaling
n. 151 t/m 176, dienst 1928.
7. De vergadering wordt van den Voorzitter ge-
sloten.

De Voorzitter,
Branbar.

29 Sept

Plan Verbouwing van een kenschuur voor

J. J. Manegraaf
Braakel.

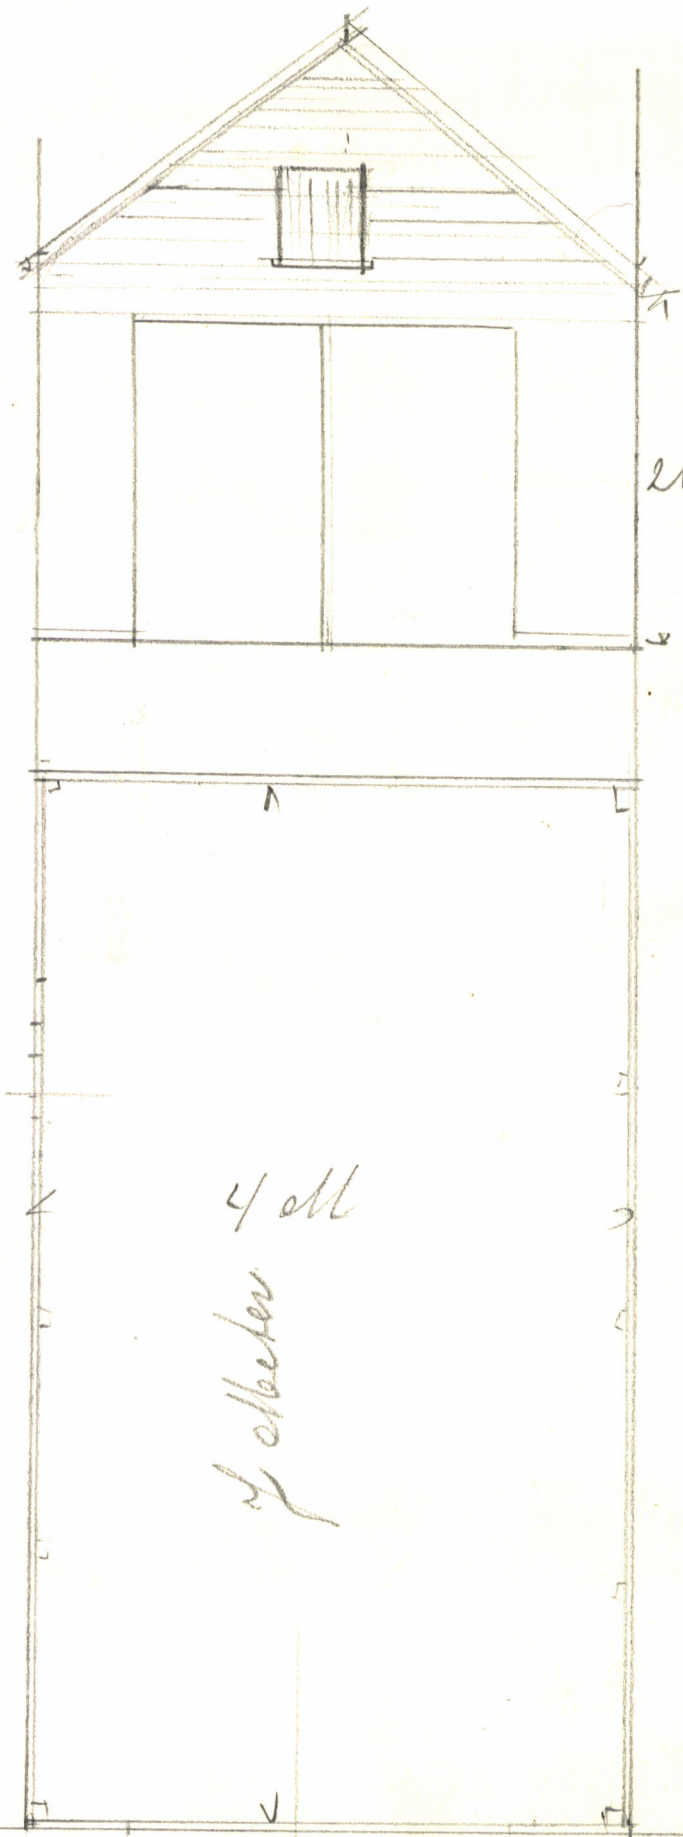

200 dl


400
collecten

keet
A. 1770

1-1/2 x 100 ft

Schaal 1:50.

29 Sept 1928.

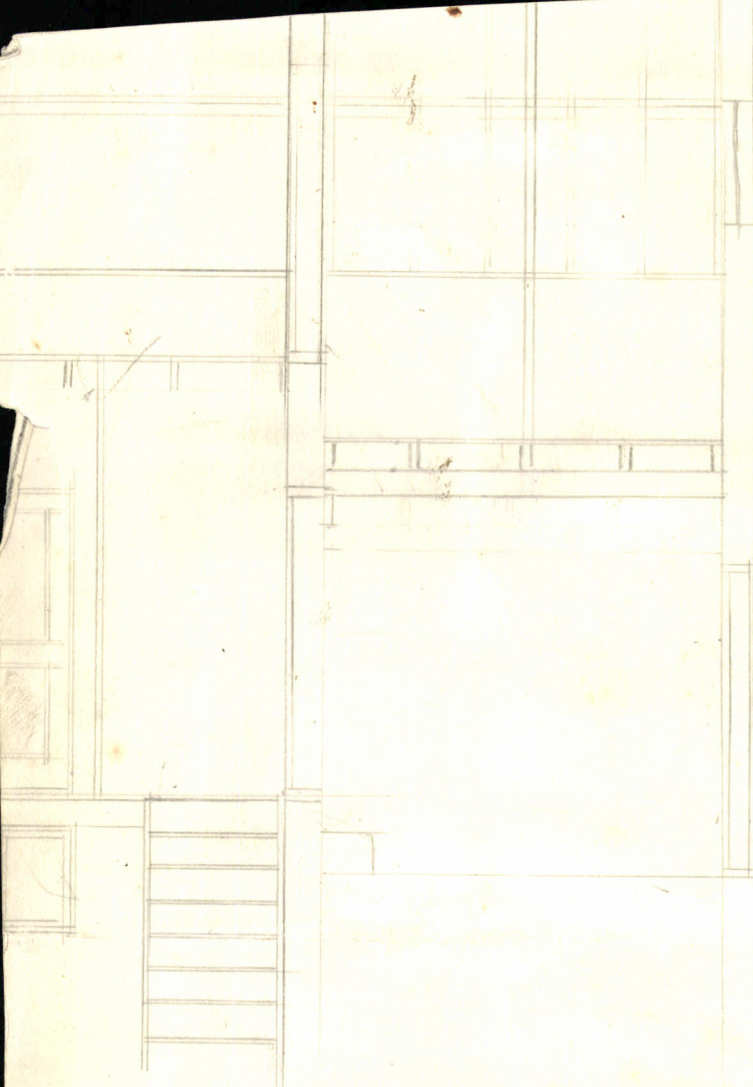

achterhuis word 5 oetb langer
als op tekening staat

E |

