

Vergadering van Burgemeester en Wethouders  
van Brakel, gehouden 5 Mei 1928.


Tegenwoordig de Burgemeester en de Heeren  
E. Klop en F. A. van Veenendaal.

- Notulen. 1. De Voorzitter opent de Vergadering, waarna de  
Notulen der vorige vergadering worden vastgesteld.
- Buover- 2. Naar aanleiding van ingekomen verzoeken  
gunningen  
J. van Dalen  
Hed. F. v. d. Kalm  
A. v. der Kinderen.  
05/05/1928 X worden buovergunningen verleent als  
volgt:  
aan J. van Dalen gth. voor een huis, Sectie A.  
nr. 1130;  
aan Hed. F. v. d. Kalm voor een schuur,  
Sectie A. nr. 1290;  
aan A. v. der Kinderen, voor een schuur / ver-  
boring Sectie A. nr. 1900.
3. Merkschijfjes worden afgegeven op de nr. 20  
291 t/m 294 dienstd. 1927 en de nr. 40 t/m 70  
dienstd. 1928.
4. De vergadering wordt hierna gesloten.

De Voorzitter,  
F. van der  
Schaaf

De Wethouders,  
E. Klop

Plan van een te bouwen karloods.  
voor de Wed. J. v. d. Zalm.

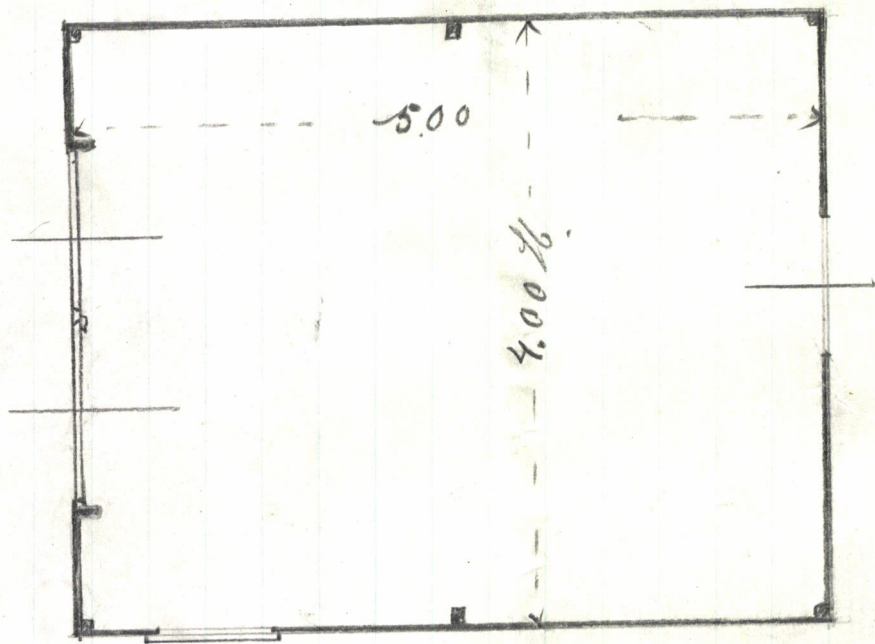

Schaal 1:50.