

aanvraag vergunning

hinderwet

gemeente Rossum	datum	nummer
--------------------	-------	--------

datum ontvangst:

9 B. en W. dd



Bestelling:
 accoord/vergunning verleend
 voor nader rapport aan
 mededelen aan de raad
 afgewezen
 aangenomen voor kennisgeving

Uitgevoerd Peraal

Aan het gemeentebestuur van

Rossum - Hurwenen

De ondergetekende W. van Santen

wonende te . . . Zaltbommel

aan het adres . . Boschstraat 23

verzoekt een

- vergunning ingevolge de hinderwet tot het oprichten, in werking brengen en in werking houden van
- vergunning ingevolge de hinderwet tot het uitbreiden en wijzigen van
- nieuwe, de gehele inrichting omvattende, vergunning ingevolge de hinderwet voor

1)

een varkensmesterij.

in/op het perceel/de percelen, plaatselijk gemerkt


, nr.

kadastraal bekend als gemeente Rossum

sectie E 2 , nr(s). 114

Hierbij zijn overgelegd:

- 1. vier afschriften van dit verzoek;
- 2. een beschrijving in vijfvoud;
- 3. een plattegrondtekening, schaal 1: 2000 , in 1 blad(en), in vijfvoud.

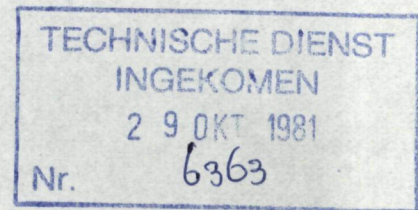

handtekening,

W. van Santen

aankruisen wat van toepassing is

1) Hier de aard van de inrichting vermelden, waarbij de terminologie van artikel 1 van het hinderbesluit zoveel mogelijk is aan te houden, bijv. een machinale houtbewerkingsinrichting, een herstellinrichting voor motorvoertuigen, een inrichting bestemd tot het bakken van brood enz.

HINDERWET – nauwkeurige beschrijving

Behoort bij verzoek om vergunning ingevolge de Hinderwet d.d.

In viervoud bij het verzoek overleggen!

naam van verzoeker

W. van Santen

straat en huisnummer (evt. telefoonnummer)

Boschstraat 23

woongemeente (evt. postadres)

5301 AA Zaltbommel

plaats waar de inrichting is of zal worden gevestigd

straat en nummer (evt. telefoonnummer) en gemeente van vestiging (evt. postadres)

Jannestraat 3 Hurwenen
gem. Rossumkadastrale ligging
gemeente

Hurwenen

sectie

E 2

nummer(s)

114

doel waarvoor de inrichting zal dienen

varkensmesterij

omvang van de inrichting

a mestkalveren

b meststieren

c melkkoeien (incl. pinken en vaarzen)

d mestvarkens

e drachtige fokzeugen

f fokzeugen met biggen

g mestkuikens

h legkippen

i nertsen

j

aantal
te realiseren¹mestsysteem³aantal
reeds aanwezig²mestsysteem³

drijfmest

500

	vaste mest	drijfmest	droge mest
wijze van opslag van de mest ⁴	<input type="checkbox"/> gescheiden bewaring ⁵ <input type="checkbox"/> gemengde bewaring	90 m ³	
maximale capaciteit van de opslagplaats	gierkelder m ³ m ³ ⁵	90 m ³	m ³
wijze van afvoer van de mest		tank transport	
afvoer vindt plaats naar		land/mestbank	
aantal malen per jaar dat de mest wordt afgevoerd		10	
afstand tussen opslagplaats en dichtstbijzijnde woning	circa m	circa 10 m bedrijfs woning 200 m burens	circa m

1. Invullen bij oprichten, uitbreiden of wijziging van de inrichting
2. Invullen bij uitbreiden of wijziging van de inrichting
3. Invullen: vaste mest of drijfmest; (alleen voor pluimvee) droge mest
4. Aan te geven hoe de mest wordt bewaard; derhalve mestplaat, mestvaalt, put, silo, kelder
5. In dit geval dient onder capaciteit van de opslagplaats, tevens de capaciteit van de gierkelder te worden opgegeven

TECHNISCHE DIENST
INGEKOMEN
29 OKT 1981
Nr. 6363

aard van de dichtbijzijnde woning	<input type="checkbox"/> burgerwoning	afstand tussen deze woning en de stallen van de inrichting waarvoor de vergunning wordt gevraagd	circa 10 m
	<input type="checkbox"/> woning bij een bedrijf uit de agrarische sector		
	<input checked="" type="checkbox"/> bedrijfswoning		

plaats van de afvoeropeningen van de ventilatie van de bedrijfsruimten/stallen	circa 4 m boven de begane grond m boven (de nok van) het dak
--	---

vermogen en toerental van de ventilatoren tot 10 stuks	kw	omw./min.	kw 4000	omw./min.	kw	omw./min.
	kw	omw./min.	kw	omw./min.	kw	omw./min.
	kw	omw./min.	kw	omw./min.	kw	omw./min.

aard van de in de inrichting opgeslagen brandstof(fen)

propana stookolie huisbrandolie dieselolie

inhoud van de tank(s) 200 m ³ (op de tekening aangegeven met)	inhoud van de tank(s) m ³ (op de tekening aangegeven met)	inhoud van de tank(s) m ³ (op de tekening aangegeven met)	inhoud van de tank(s) m ³ (op de tekening aangegeven met)
wijze van opslag <input type="checkbox"/> ondergronds <input checked="" type="checkbox"/> bovengronds	wijze van opslag <input type="checkbox"/> ondergronds <input type="checkbox"/> bovengronds	wijze van opslag <input type="checkbox"/> ondergronds <input type="checkbox"/> bovengronds	wijze van opslag <input type="checkbox"/> ondergronds <input type="checkbox"/> bovengronds

andere bijzonderheden

voor gastank reeds vergunning verleend

1. Eigen woning buiten beschouwing laten

	handtekening van de verzoeker
--	-------------------------------

**TECHNISCHE DIENST
"BOMMELERWAARD"**

v.Heemstraweg (West) 11
5301 PA ZALTBOMMEL
Telefoon 04180 - 5005

Zaltbommel,
Postbus 10003
5300 DA Zaltbommel

12 MAART 1982



Spreekuren bouw- en woningtoezicht, maandag-
en vrijdag van 9.00 - 10.00 uur.

No. *6363* vH/vS.

Onderwerp Aanvraag hinderwetver-
gunning W. van Santen

Bijlagen Hurvenen.

het College van Burgemeester en Wethouders

der Gemeente

ROSSUM.-

Men gelieve bij het antwoord nauwkeurig het
onderwerp, de dagtekening en het nummer van
dit schrijven te vermelden en per brief slechts
een onderwerp te behandelen.

Hierbij retourneer ik U de aanvraag hinderwetvergunning van
W. van Santen, Boschstraat 23 te Zaltbommel, voor het oprichten, in werking
brengen en houden van een varkensmesterij aan de Jannestraat te Hurvenen.

Aan verlening van de vergunning adviseer ik U de navolgende voor-
schriften te verbinden.

1. Uit de brochure "veehouderij en hinderwet" bijlage 5.

De algemene voorschriften 1 t/m 9.

Het voorschrift: Dunne mest, gier, spoel- en/of schrobwater moe-
ten uit de stal worden afgevoerd naar de hiervoor bestemde vloei-
stofdichte giergangen. De giergangen mogen niet zijn voorzien
van een overstort.

2. Voorschriften voor de bovengrondse opslag van propaan.

Zie bijlagen 1 t/m 3.

Reyner

a. B. en W. dd' _____

Bestelling:
aansluitend/vergunning verleend
voor nader rapport aan
medelieden van de raad
eigenaren
aangekomen voor kennisgeving

de directeur,

P.G. de Jong

ing. P.G. de Jong.

Coll.: *[Handwritten Signature]*

Bijl.: 6.

Uitgevoerd

Perseel

GEMEENTE

Provincie



ROSSUM

Gelderland

Postbus 10000*
5328 ZZ Rossum
Telefoon 04182-1235

De heer Inspecteur van de Volksgezondheid,
belast met het toezicht op de hygiëne van
het milieu,
Postbus 9013,
6800 DR Arnhem.

ROSSUM, 6 OKT. 1982

Onderwerp:
Uitvoering Hinderwet.

Conform het bepaalde in artikel 8 lid 1 van de Hinderwet
doen wij u hierbij ter advisering toekomen een verzoek
om vergunning ingevolge deze wet ten name van:

W. van Santen, Boschstraat 23 te Zaltbommel, voor het
oprichten, in werking brengen en in werking houden van
een varkensmesterij op een perceel gelegen aan de
Jannestraat te Hurwenen.

Burgemeester en wethouders van Rossum,
de secretaris, de burgemeester,

J.J. Meijdam.

ing. B.P. Jansena.

GEMEENTE

Provincie



ROSSUM

Gelderland

Postbus 10000*
5328 ZZ Rossum
Telefoon 04182-1235

De heer Districtshoofd van de Arbeidsinspectie
in het 7e district,
Eusebiusplein 1,
6811 HE Arnhem.

derwerp:

ROSSUM,


6 OKT. 1982


Uitvoering Hinderwet.

Conform het bepaalde in artikel 8 lid 1 van de Hinderwet
doen wij u hierbij ter advisering toekomen een verzoek
om vergunning ingevolge deze wet ten name van:

W. van Santen, Boschstraat 23 te Zaltbommel, voor het
oprichten, in werking brengen en in werking houden van
een varkensmesterij op een perceel gelegen aan de Janne-
straat te Hurwenen.

Burgemeester en wethouders van Rossum,
de secretaris, de burgemeester,

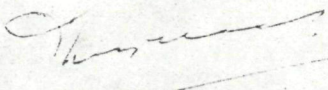
J.J. Meijdam.

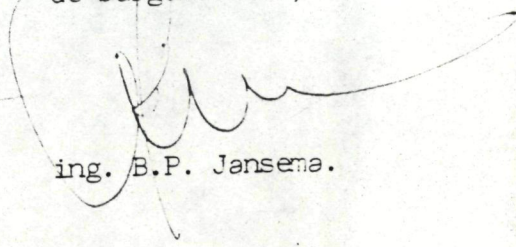
ing. B.P. Jansema.

HINDERWET openbare kennisgeving verzoek om vergunning

Op de secretarie van de gemeente Rossum ligt vanaf
heden op werkdagen van 8.30 tot 12.00 uur en van -- tot -- uur, alsmede
op woensdagen van 18.00 tot 21.00 uur
ter inzage een verzoek met bijlagen van

naam verzoeker

W. van Santen

straat en huisnummer

Boschstraat 23

gemeente/postcode

Zaltbommel

om vergunning tot het oprichten, in werking brengen en
in werking houden van een varkensmesterij

datum verzoek

26 oktober 1981

adres van de inrichting

Jannestraat te Hurwenen

kadastraal gemeente

Rossum

sectie

E2

nummer(s)

114

Gemotiveerde BEZWAREN tegen het verlenen van de vergunning kunnen door een ieder gedurende een maand na de dagtekening van deze kennisgeving **SCHRIFTELIJK** worden ingediend bij het gemeentebestuur. De ingekomen bezwaarschriften worden mede ter inzage gelegd. Een ieder kan ook **MONDELING** in persoon of bij gemachtigde **BEZWAREN** inbrengen.

* op een openbare zitting, waar gelegenheid wordt gegeven tot een gedachtenwisseling te houden op

24 november 1982

uur

17.30

in

het gemeentehuis van Rossum

* op verzoek tot

U gelieve daarvoor een afspraak te maken.

Indien men dat wenst, worden de persoonlijke gegevens van degene die een bezwaarschrift indient niet bekend gemaakt. Het verzoek daartoe moet schriftelijk tegelijkertijd met het bezwaarschrift bij het gemeentebestuur worden ingediend.

BEROEP tegen de op het verzoek genomen beschikking kan later, behalve door de aanvrager en de adviseurs, slechts worden ingesteld door degene die binnen de gestelde termijn schriftelijk of mondeling bezwaren heeft ingebracht, tenzij wordt aangetoond dat hij redelijkerwijs niet in staat is geweest (tijdig) bezwaren in te dienen.

* Bij besluit van _____ is de beschikkingstermijn voor de aanvraag verlengd met _____, met toepassing van artikel 43, tweede lid, van de Wet algemene bepalingen milieuhygiëne.

datum: 4 november 1982.

Burgemeester en wethouders van de gemeente Rossum,

De secretaris,

J.J. Meijdam.

De burgemeester,

ing. B.P. Jansema.

* Het aangekruiste geldt.

voor nadere inlichtingen

gemeentehuis

telefoonnummer

04182-1235

toestelnummer

2

gemeente Rossum	datum 24-11-1982	nummer
---------------------------	----------------------------	--------

Heden **24 november 1982**, des **na** middags te **17.30** uur,
 is ten overstaan van: **R. van Kraanen**

die daartoe is aangewezen door het gemeentebestuur van **Rossum**
 overeenkomstig het bepaalde in artikel 21, derde lid, van de wet algemene bepalingen milieuhygiëne, op een openbare zitting te **Rossum**

gelegenheid gegeven mondeling bezwaren in te brengen tegen het verlenen
 aan: **de heer W. van Santen, Boschstraat 23**
 te: **Zaltbommel**

van een

- vergunning ingevolge de hinderwet tot het oprichten, in werking brengen en in werking houden van **een varkensmesterij**
- vergunning ingevolge de hinderwet tot het uitbreiden en wijzigen van
- nieuwe, de gehele inrichting omvattende, vergunning ingevolge de hinderwet voor


in/op het perceel/de percelen, plaatselijk gemerkt **Jannestraat**, nr. **--**
 kadastraal bekend als gemeente **Rossum**, sectie **E2**, nr. **114**

Op deze zitting is niemand verschenen en zijn geen bezwaren tegen het verlenen van de gevraagde vergunning ingebracht.

Waarvan is opgemaakt dit verslag, dat door ^{de aangewezen ambtenaar} ~~*****~~ _{de wethouder} is ondertekend.

naam van de opsteller: **R. van Kraanen.**

^{de aangewezen ambtenaar}
~~*****~~
_{de wethouder}

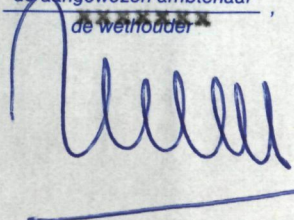

HINDERWET

Burgemeester en wethouders van **Rossum**

gelet op artikel 24, tweede lid, onder c, van de wet algemene bepalingen milieuhygiëne;

maken bekend, dat zij voornemens zijn om op de aanvraag

van: **de heer W. van Santen, Boschstraat 23**

te: **Zaltbommel**

voor een

- vergunning ingevolge de hinderwet tot het oprichten, in werking brengen en in werking houden van **een varkensmesterij**
- vergunning ingevolge de hinderwet tot het uitbreiden en wijzigen van
- nieuwe, de gehele inrichting omvattende, vergunning ingevolge de hinderwet voor

in/op het perceel/de percelen, plaatselijk gemerkt **Jannestraat**, nr.

kadastraal bekend als gemeente **Rossum**, sectie **E2**, nr. **114**;

positief/negatief te beschikken onder voorwaarden om gevaar, schade of hinder voor de omgeving te ondervangen.

De ontwerpbeschikking, alsmede de aanvraag en andere ter zake zijnde stukken, liggen te **r gemeentesecretarie, Slotselaan 6 te Rossum**

ter inzage en wel tot **21 december 1982**, elke werkdag van **9.00** uur tot **12.00** uur en van **18.00** uur tot **21.00** uur en elke **woensdag** **xxxxxxxxxxxxxxxxxxxxxxxxxxxxxxxxxxxx** dag van uur tot uur;

na deze datum tot het einde van de termijn waarbinnen beroep kan worden ingesteld tegen het geven van de aangevraagde beschikking, elke werkdag van **9.00** uur tot **12.00** uur.

De aanvrager, alsmede degenen die bezwaren hebben ingebracht naar aanleiding van de aanvraag en een ieder die aantoonde dat hij/zij daartoe redelijkerwijs niet in staat is geweest, kunnen t/m **20 november 1982** gemotiveerde schriftelijke bezwaren inbrengen naar aanleiding van de ontwerpbeschikking.

Degene, die een bezwaarschrift indient, kan verzoeken zijn/haar persoonlijke gegevens niet bekend te maken.

Een bezwaarschrift dient gericht te worden aan ons college, doch te worden gezonden aan **xxxxxxxxxxxxxxxxxxxx**

datum **6 december 1982.**

burgemeester en wethouders voornoemd,
de secretaris,
J.J. Meijdam
J.J. Meijdam.

de burgemeester
ing. B.P. Jansema
ing. B.P. Jansema.

aankruisen wat van toepassing is
) doorhalen wat niet van toepassing is

ontwerpbeschikking (art. 29, 1e lid, wabmil)

hinderwet

gemeente Rossum	datum 6-12-1982	nummer
---------------------------	---------------------------	--------

Burgemeester en wethouders van de bovengenoemde gemeente;

gezien de ontvangen aanvraag van **de heer W. van Santen**wonende aan het adres **Boschstraat 23**te **Zaltbommel**ingekomen op **26 oktober 1981**

tot het verlenen van een

- vergunning ingevolge de hinderwet tot het oprichten, in werking brengen en in werking houden van **een varkensmesterij**
- vergunning ingevolge de hinderwet tot het uitbreiden en wijzigen van
- nieuwe, de gehele inrichting omvattende, vergunning ingevolge de hinderwet voor

in/op het perceel/de percelen, plaatselijk gemerkt **Jannestraat**, nr. **--**
kadastraal bekend als gemeente **Rossum**, sectie **E2**, nr. **114**

overwegende

- dat de procedure overeenkomstig het bepaalde in hoofdstuk 3 van de wet algemene bepalingen milieuhygiëne is uitgevoerd;
- dat door de inrichting mogelijk te veroorzaken gevaar, schade of hinder voldoende kan worden ondervangen door hierna te noemen voorwaarden;

gelet op de desbetreffende artikelen van de hinderwet;

besluiten:aan de aanvrager de gevraagde vergunning, overeenkomstig de bij dit besluit behorende bescheiden, **gewaarmed** als volgtte verlenen onder de volgende voorwaarden: **(aangehecht)**

instructie

1. Inhoud	2-12-1982	Rozendaal	Gemeente
-----------	-----------	-----------	----------

de heer W. van Genten

bestuurder

bestuurder

28 oktober 1982

1) Inhoud de gemaakte inlichting, vergadering ingevolge de inwendig voor
 2) vergunning ingevolge de inwendig tot het uitbreiden en wijzigen van
 3) vergunning ingevolge de inwendig tot het opheffen in werking brengen en in werking houden van een **veer** **verkeersmaatschappij**


in op het personeel de personen die het personeel als gemeentelijk personeel
 kadastraal bekend als gemeente **ROZENDAAL**
 overweende
 dat de procedure overeenkomstig het bepaalde in hoofdstuk 2 van de wet algemene bepalingen gemeentelijke bestuurszaken is afgevoerd.
 dat door de inlichting mogelijk te worden gevestigd kan worden onderzocht door de naam
 van de inlichting

3 JAVAWON

Burgemeester en wethouders voornoemd,

De secretaris
 wethouder
 w.g. **J.J? Meijdam.**

De burgemeester,
 w.g. **ing. B.P. Jansema.**

Voor gelijkluidend afschrift,
 De secretaris


1. In het reservoir mag slechts worden bewaard een niet kunstmatig gekoeld product, hoofdzakelijk bestaande uit propaan met geringe hoeveelheden ethaan, butanen en butenen, danwel hoofdzakelijk bestaande uit butaan, buteen en isobutaan, als mede mengsels hoofdzakelijk bestaande uit twee of meer van genoemde producten, een en ander voor zover de dampspanning bij 70° C ten hoogste 31 bar (31 kgf/cm²) absoluut bedraagt; dit product en deze mengsels zijn in deze voorwaarden verder aangeduid met "propaan".
2. De afstand van het reservoir tot een erfscheiding moet ten minste 3 m bedragen. De afstand van het reservoir tot woningen, geprojecteerde woningen; houten gebouwen of andere gebouwen van brandbare constructie; open plaatsen waar vuur aanwezig pleegt te zijn en opslagplaatsen van brandbaar materiaal moet ten minste 15 m bedragen.
3. De afstand van het reservoir tot gebouwen (niet zijnde houten gebouwen of andere gebouwen van brandbare constructie) moet ten minste 3 m bedragen. Deze afstand mag worden gereduceerd tot 1 m indien de wand van het gebouw een dichtewand is en de afstand tot in die wand voorkomende ramen, deuren of andere openingen ten minste horizontaal 2 m en verticaal 5 m bedraagt.
4. Om het reservoir moet op een afstand van tenminste 1,5 meter, een stevige en stevig vaststaande afrastering van tenminste 1 meter hoogte zijn geplaatst.
5. Het reservoir moet deugdelijk zijn opgesteld op een onbrandbare vaste ondergrond, waarvan het oppervlak niet lager mag liggen dan het omringende terrein. De onderzijde van het reservoir moet zich bevinden op tenminste 10 cm en niet meer dan 60 cm boven de bovengenoemde ondergrond. Het door de zon bestraalde oppervlak van het reservoir moet zijn geschilderd in een de warmtestralen reflecterende kleur.
6. Binnen een afstand van 7,5 meter van het reservoir mogen zich geen min of meer besloten ruimten bevinden, zoals gierkelders, rioleringsputten en dergelijke, waarvan redelijkerwijze kan worden aangenomen, dat zich daarin gas kan verzamelen.
7. Het reservoir met appendages en toebehoren moet zijn goedgekeurd door de Dienst voor het Stoomwezen. Een verklaring in de vereiste vorm waaruit zulks blijkt moet worden getoond.
"De installatie moet uiterlijk 6 jaar nadat de laatste keuring heeft plaatsgevonden worden herkeurd door de Dienst voor het Stoomwezen.
Een verklaring van deze herkeuring dient aan het College van Burgemeester en Wethouders te worden overlegd".
8. Voor het vullen van het reservoir moet vanaf de openbare weg een verharde baan zijn aangelegd, welke berekend is op het vervoer van de aanvoerende ketelwagen. Deze baan moet vanaf een openbare weg zover doorlopen, dat de aanvoerende ketelwagen voor het vullen van het reservoir de baan niet hoeft te verlaten.
9. verval.
10. Het reservoir mag ten hoogste voor 80 procent van de totale waterinhoud met vloeistof worden gevuld.
11. Bij het afblazen van de vulslangen mag niet meer dan 1 kg aardoliegas ontwijken
12. Aan het reservoir alle leidingen en appendages inbegrepen mogen geen handelingen worden verricht, waarbij vuur wordt gehanteerd of kan ontstaan, alvorens de zekerheid is verkregen, dat geen ontplofbaar damp-lucht-mengsel aanwezig is of kan ontstaan.
13. Buiten het om het reservoir geplaatste hekwerk moeten in de nabijheid van het reservoir een met droogpoeder of met een ander doeltreffend middel werkend handbrandblusapparaat, met een inhoud van tenminste 5 kg voor direkt gebruik gereed en tegen weer en wind beschut, aanwezig zijn.
14. Binnen het om het reservoir geplaatste hekwerk is roken alsmede het aanwezig zijn van open vuur verboden.
Op het hekwerk moet opvallend en duidelijk leesbaar zijn aangegeven:

"ROKEN EN OPEN VUUR VERBODEN"

15. Het terrein binnen een afstand van 3 meter van het reservoir moet zijn vrijgehouden van brandbare materialen en onkruid.
16. De elektrische installatie, gelegen binnen 3 meter van het reservoir moet voldoen aan de bepalingen, geldende met betrekking tot installaties in ruimten met tijdelijke gasontploffingsgevaar b.v. zoals deze zijn aangegeven in hoofdstuk IX van normblad V.1040. Natriumverlichting en het gebruik van verlengsnoeren binnen de genoemde afstand is verboden.
17. Uit het reservoir mag uitsluitend gasvormige brandstof worden onttrokken ten behoeve van door vaste leidingen met het reservoir verbonden verwarmingstoestellen.
18. De installatie of elk onderdeel daarvan, waarin propaan in welke vorm ook wordt gebracht of zich bevindt of waar propaan doorheen geleid of daaraan onttrokken wordt, moet steeds in goede staat van onderhoud verkeren.
19. In de leiding van een reservoir naar de gebruikersruimte moeten zich buiten de gebruikersruimte in de aangegeven volgorde bevinden:
 - a. een filter;
 - b. een drukregelaar; deze drukregelaar moet op een bepaalde werkdruk zijn ingesteld zodanig dat dit zonder bijzondere hulpmiddelen niet kan worden veranderd.
 - c. een veiligheidsklep; deze veiligheidsklep moet zodanig zijn ingericht dat:
 - I. de werkdruk met ten hoogste 10% kan worden overschreden en dat de klep sluit als de druk 10% beneden de werkdruk is gedaald;
 - II. haar goede werking niet kan worden verstoord door vervuiling of corrosie;
 - III. zij niet op eenvoudige wijze op een andere werkdruk kan worden ingesteld;
 - d. een hoofdafsluiter;
20. Indien de toevoerleiding naar de gebruikersruimte ondergronds wordt aangebracht en over deze leiding transport plaatsvindt waardoor kans bestaat op mechanische beschadiging van de toevoerleiding moet deze zijn gevoerd door een naaldloze stalen mantelleiding.
21. De doorvoer van de toevoerleiding door de wand van de gebruikersruimte moet gasdicht zijn uitgevoerd.
22. Direkt na de Sub 21 bedoelde doorvoering moet de toevoerleiding in de gebruikersruimte met behulp van een afsluiter kunnen worden afgesloten.
23. Het leidingnet in de gebruikersruimte moet zijn uitgevoerd als een vaste metalen leiding.
24. De leidingen moeten aan vaste delen van de gebruikersruimte zijn bevestigd.
25. De onderlinge afstanden tussen 2 bevestigingspunten moet niet meer bedragen als in onderstaande tabel is aangegeven.

buisdiameter	3/8"	1/2" t/m 3/4"	1"	1 1/2" t/m 1 1/2"
koperen buis	0,5 m	0,8 m	2 m	2 m
naaldloos				
stalen buis	1,0 m	1,2 m	1,5 m	2,5 m

26. Aan het einde van elk aftakpunt van de vaste leiding naar een gebruikstoestel moet zich een afsluiter bevinden.
27. De dimensionering van het leidingsysteem moet zodanig zijn, dat het drukverlies gerekend vanaf de lage druk zijde van de drukregelaar tot aan het einde van enig aftakpunt nimmer meer bedraagt van 10% van de ingestelde werkdruk.

28. Wanneer een gebruikstoestel met behulp van een niet metalen slang op het leidingsysteem worden aangesloten mag deze slang geen grotere lengte hebben dan 2 meter. De aansluitingen moeten geschieden op deugdelijke slangpilaren en zijn geborgd met slangklemmen, welke de slang niet beschadigen. De slang moet zijn goedgekeurd voor het gebruik van propaan.
29. Alvorens het leidingsysteem in gebruik wordt genomen moet door beproeving onder een druk van 5 maal de werkdruk zijn vastgesteld dat de installatie binnen de gebruiksrimte vrij is van lekken. Het onder druk brengen mag alleen geschieden met behulp van samengeperste lucht. Het opsporen van lekken dient te geschieden onder vermindering van het gebruik van open vuur.
30. Van de beproeving moet een door of vanwege de installateur getekende verklaring bij de gebruiker aanwezig zijn, welke mede door de gebruiker is ondertekend. Een dergelijke verklaring moet eveneens worden afgegeven bij vernieuwing of uitbreiding van de installatie.
31. Geysers moeten op deugdelijke wijze aan de wand zijn bevestigd en van een afvoerleiding voor verbrandingsgassen naar buiten zijn voorzien. In deze afvoerleiding moet zich een trekonderbreker bevinden. De doorvoering van de afvoerleiding door plafonds of daken moeten brandvrij zijn uitgevoerd.
32. Branders van geysers moeten zijn voorzien van een thermische beveiliging welke ervoor zorg draagt dat:
 - a. geen gastoevoer naar de brander kan plaatsvinden alvorens de aansteekvlam is ontstoken;
 - b. de gastoevoer naar de brander wordt afgesloten indien de vlammen worden gedoofd door een plotselinge luchtstroom of door een hapering in de gastoevoer.
33. Infraroodstralers moeten met behulp van een stalen buis of metalen kettingen voldoende stevig zijn opgehangen. Ophanging aan de gastoevoerslang is verboden.
34. De branders van de infraroodstralers moeten zodanig zijn geconstrueerd en afgesteld dat de giftigheidsindex (verhouding $\frac{CO_2}{CO}$) van de verbrandingsgassen niet meer bedraagt dan 0,005.
35. In de ruimten waar de infraroodstralers zonder afvoerleiding voor verbrandingsgassen wordt toegepast moet voor afdoende ventilatie zijn zorggedragen, met dien verstande dat de verbrandingsgassen vanuit de nok van het dak worden afgevoerd.
36. De stralingstoestellen moeten zodanig zijn geplaatst en bevestigd, dat brandbare delen van het gebouw of zich in het gebouw bevindende brandbare stoffen tengevolge van hun werking nergens een hogere temperatuur bereiken dan 110° C.

Opmerking

~~Indien niet kan worden voldaan aan art. 2, 3 en 6 dient hierin te worden voorzien door het maken van een wand met onbrandbaar materiaal en een constructie met een brandwerendheid van 30 min. bepaald overeenkomstig de norm NEN 1076, uitgave 1963. In geval deze wand een onderdeel van een gebouw vormt moet de bewaarplaats zodanig zijn gelegen, dat de afstand tot in die wand voorkomende ramen, deuren of andere openingen horizontaal minimaal 2 m. en verticaal 5 m. bedraagt.~~

Bijlage 2.

Algemene voorwaarden.

1. de inrichting moet te allen tijde in een schone en ordelijke toestand en de opstallen en installaties in een goede staat van onderhoud verkeren;
2. Behoudens ter bemesting van grond volgens de normale landbouwpraktijken mag het terrein van de inrichting niet worden bevoeid of op andere wijze van mest of gier worden voorzien;
3. Bij het verwijderen van mest en gier mag de omgeving niet worden verontreinigd. Transport van dunne mest en gier moet daarom geschieden in volledig gesloten tankwagens, die in een zindelijke staat moet verkeren; Vaste mest moet worden getransporteerd in daarvoor geschikte transportmiddelen, die op correcte wijze zijn beladen;
4. Ramen van stallen moeten, voor zover zij geen functie hebben voor de luchtverversing in de stal, gesloten worden gehouden. Deuren moeten gesloten zijn behoudens gedurende het doorlaten van personen, dieren of goederen;
5. Wanneer in de stallen dan wel op of nabij het erf ongedierte (zoals ratten, muizen of insekten) voorkomt, dienen doelmatige bestrijdingsmaatregelen te worden getroffen;
6. Het voer, met uitzondering van ruwvoer, moet worden bewaard in uitsluitend voor dit doel gebezigde bewaarplaatsen, die rat- en muiswerend zijn ingericht;
7. Op het terrein van de inrichting mag geen mest worden gedroogd of verbrand.
8. Kadavers van dieren mogen niet op het terrein van de inrichting worden verbrand. Zij dienen, in afwachting van afvoer uit de inrichting, te worden geborgen in een deugdelijke waterdichte verpakking of in een goed gesloten, speciaal daarvoor bestemde ruimte;
9. De elektrische installatie mag geen storing veroorzaken in radio- of televisie-ontvangst.

BIJLAGE 3.

Specifieke voorwaarden.

Durme mest, gier, spoel- en/of schrobwater moeten uit de stal worden afgevoerd naar de hiervoor bestemde vloeistofdichte giergangen. De giergangen mogen niet zijn voorzien van een overstort.



STAATSTOEZICHT OP DE VOLKSGEZONDHEID

Inspectie van de volksgezondheid voor de hygiëne van het milieu voor Gelderland

Gemeente ROSSUM
INGEKOMEN

26 Okt. 1982

No.: 021.1911....

Pels Rijkenstraat 1
Arnhem,
Telefoon (085) 52 88 80
Telex 45787 rivom nl
Correspondentie uitsluitend:
Postbus 9013
6800 DR ARNHEM
tegenover station NS (Sonsbeekzijde)

AAN: Burgemeester en Wethouders
van de gemeente Rossum,
te
5328 ER ROSSUM.

Uw brief : dd.06-10-82
Uw kenmerk :
Ons kenmerk: HW2716/82/Ju/mjh.
Onderwerp : verzoek hinderwetvergunning
Naam aanvrager : W. van Santen
Adres inrichting: Jannestraat te Hurwenen

Arnhem, 21 oktober 1982

De stukken met betrekking tot bovenvermelde vergunningsaanvraag geven mij geen aanleiding tot het maken van opmerkingen. Gezien de aard en de situering van de inrichting acht ik het niet nodig u in deze procedure nader van advies te dienen. Mocht er bij u in een later stadium toch behoefte bestaan om mijn oordeel te vernemen, dan kunt u hiertoe contact opnemen met mijn dienst.

Overigens behoud ik mij het recht voor om alsnog ongevraagd advies uit te brengen, indien feiten die mij thans nog niet bekend zijn, hiertoe aanleiding mochten geven.

St. en W. dd. 14-1-83/41

Bevestiging:
aankondiging verlaagd
voor andere partijen en
mededelingen aan de raad
afgevoerd
aankondiging voor tenaamgeving

De Inspecteur van de Volksgezondheid,

dr. H.H. Sol.

Afgevoerd

Paraaf

Insp. geen aanleiding tot het maken van opmerkingen.
Advies! geoordeelde vergunning verlenen.

u. Kr

AKK.

BURGEMEESTER

Wethouder

Wethouder

Bijlagen:

HINDERWET

Burgemeester en wethouders van **Rossum**

gelet op artikel 31 van de wet algemene bepalingen milieuhygiëne;

maken bekend, dat door hen, onder voorwaarden om gevaar, schade of hinder voor de omgeving te ondervangen, op

vergunning is verleend naar aanleiding van de aanvraag

van: **de heer W. van Santen, Boschstraat 23**

te: **Zaltbommel**

voor een

vergunning ingevolge de hinderwet tot het oprichten, in werking brengen en in werking houden van **een varkensmesterij**

vergunning ingevolge de hinderwet tot het uitbreiden en wijzigen van

nieuwe, de gehele inrichting omvattende, vergunning ingevolge de hinderwet voor

in/op het perceel/de percelen, plaatselijk gemerkt **Jannestraat**

kadastraal bekend als gemeente **Rossum**

, sectie **E2**

, nr. **114**

, nr. **--**

De beschikking en alle ter zake zijnde stukken liggen te

ter inzage en wel van **20 jan.1983** tot **20 feb.1983**, elke werkdag van **9** uur tot **12** uur
en van **18.15** uur tot **21.15** uur en elke **woensdag** ~~dag van~~ ~~uur tot~~ ~~uur.~~

Ingevolge artikel 44, tweede lid, van de wet algemene bepalingen milieuhygiëne staat t/m **19 februari 1983** beroep open bij de Kroon voor:

a. de aanvrager;

b. de betrokken adviseurs;

c. degenen, die overeenkomstig artikel 20, 21 of 22, tweede lid, of 28, eerste lid, onder c, van de wet algemene bepalingen milieuhygiëne bezwaren hebben ingebracht;

d. enige andere belanghebbende, die aantoonde dat hij/zij redelijkerwijs niet in staat is geweest overeenkomstig artikel 20, 21 of 22, tweede lid, of 28, eerste lid, onder c, van de wet algemene bepalingen milieuhygiëne bezwaren in te brengen.

De beschikking wordt na afloop van de beroepstermijn van kracht tenzij voor deze datum beroep is ingesteld en met toepassing van artikel 60a van de wet op de raad van state een verzoek wordt gedaan tot schorsing van de beschikking dan wel tot het treffen van een voorlopige voorziening.


Het beroepschrift moet worden gericht aan Hare Majesteit de Koningin en worden gezonden aan de Raad van state, afdeling voor de geschillen van bestuur, Binnenhof 1, 2513 AA 'S-GRAVENHAGE


Het verzoek tot schorsing of een voorlopige voorziening moet worden gericht aan de voorzitter van de afdeling voor de geschillen van bestuur van de Raad van state.

De beschikking wordt niet van kracht voordat op dat verzoek is beslist.

datum **12 januari 1983.**

burgemeester en wethouders voornoemd,
de secretaris, de burgemeester,

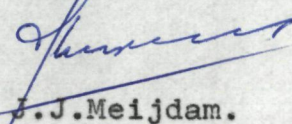
J.J. Meijdam.

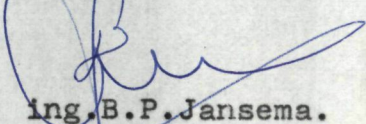
ing. B.P. Jansema.

aankruisen wat van toepassing is

gemeente Rossum	datum 12 jan. 1983	nummer
--------------------	-----------------------	--------

Burgemeester en wethouders van de bovengenoemde gemeente;

gezien de ontvangen aanvraag van de heer W. van Santen

wonende aan het adres Boschstraat 23

te Zaltbommel

ingekomen op 26 oktober 1981

tot het verlenen van een

- vergunning ingevolge de hinderwet tot het oprichten, in werking brengen en in werking houden van een varkensmesterij
- vergunning ingevolge de hinderwet tot het uitbreiden en wijzigen van
- nieuwe, de gehele inrichting omvattende, vergunning ingevolge de hinderwet voor

in/op het perceel/de percelen, plaatselijk gemerkt Jannestraat , nr. --
kadastraal bekend als gemeente Rossum , sectie E2 , nr. 114

overwegende

-dat de procedure overeenkomstig het bepaalde in hoofdstuk 3 van de wet algemene bepalingen milieuhygiëne is uitgevoerd;

-dat het advies van de Inspecteur van de Volksgezondheid onder andere vermeldt dat: de aanvraag geen aanleiding geeft tot het maken van opmerkingen

Ingevolge artikel 44, tweede lid, van de wet algemene bepalingen milieuhygiëne staat t/m 19 februari 1982 beroep open bij de Kroon. De beschikking wordt na afloop van de beroepstermijn van kracht tenzij voor deze datum beroep is ingesteld en met toepassing van artikel 60a van de wet op de raad van state een verzoek wordt gedaan tot schorsing van de beschikking dan wel tot het treffen van een voorlopige voorziening. Het beroepsschrift moet worden gericht aan Hare Majesteit de Koningin en worden gezonden aan de Raad van state, afdeling voor de geschillen van bestuur, Binnenhof 1, 2513 AA 'S-GRAVENHAGE. Het verzoek tot schorsing of een voorlopige voorziening moet worden gericht aan de voorzitter van de afdeling voor de geschillen van bestuur van de Raad van state. De beschikking wordt niet van kracht voordat op dat verzoek is beslist.



De aandacht wordt er op gevestigd, dat ingevolge artikel 27, lid 1, van de hinderwet de vergunning vervalt, wanneer de inrichting niet binnen drie jaren na het onherroepelijk worden van de vergunning voltooid en in werking gebracht is.

aankruisen wat van toepassing is

(zie ommezijde)

-dat geen') bezwaren zijn ingebracht naar aanleiding van de aanvraag voor de vergunning door')

-dat omtrent het advies/de adviezen') en de bezwaren kan worden vermeld:

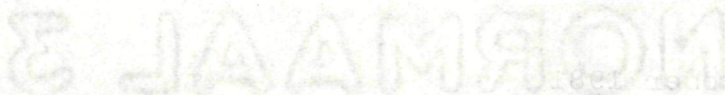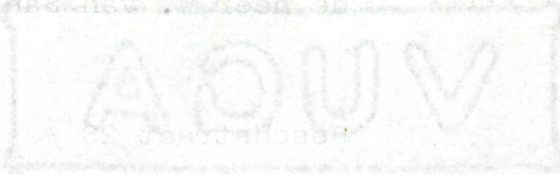

-dat advies is uitgebracht omtrent het ontwerp van de beschikking door

-dat tegen het ontwerp van de beschikking geen') bezwaren zijn ingebracht door')

-dat omtrent de adviezen en bezwaren naar aanleiding van het ontwerp van de beschikking kan worden vermeld:

overwegende dat door de inrichting mogelijk te veroorzaken gevaar, schade of hinder van andere aard') voldoende kan worden ondervangen door de overige') bij dit besluit behorende voorwaarden;

gelet op de desbetreffende artikelen van de hinderwet;

besluiten: aan de aanvrager de gevraagde vergunning, overeenkomstig de bij dit besluit behorende bescheiden, **gewaarmerkt als volgt**

(aangehecht)

te verlenen onder de bij dit besluit behorende voorwaarden, **gewaarmerkt als volgt**

Burgemeester en wethouders voornoemd,

De ~~voorzitter~~
wethouder

J.J. Meijdam

De burgemeester,

ing. B.P. Jansena

') doorhalen wat niet van toepassing is.

1. In het reservoir mag slechts worden bewaard een niet kunstmatig gekoeld product, hoofdzakelijk bestaande uit propaan met geringe hoeveelheden ethaan, butanen en butenen, danwel hoofdzakelijk bestaande uit butaan, buteen en isobutaan, als mede mengsels hoofdzakelijk bestaande uit twee of meer van genoemde producten, een en ander voor zover de dampspanning bij 70° C ten hoogste 31 bar (31 kgf/cm²) absoluut bedraagt; dit product en deze mengsels zijn in deze voorwaarden verder aangeduid met "propaan".
2. De afstand van het reservoir tot een erfscheiding moet ten minste 3 m bedragen. De afstand van het reservoir tot woningen, geprojecteerde woningen; houten gebouwen of andere gebouwen van brandbare constructie; open plaatsen waar vuur aanwezig pleegt te zijn en opslagplaatsen van brandbaar materiaal moet ten minste 15 m bedragen.
3. De afstand van het reservoir tot gebouwen (niet zijnde houten gebouwen of andere gebouwen van brandbare constructie) moet ten minste 3 m bedragen. Deze afstand mag worden gereduceerd tot 1 m indien de wand van het gebouw een dichtewand is en de afstand tot in die wand voorkomende ramen, deuren of andere openingen ten minste horizontaal 2 m en verticaal 5 m bedraagt.
4. Om het reservoir moet op een afstand van tenminste 1,5 meter, een stevige en stevig vaststaande afrastering van tenminste 1 meter hoogte zijn geplaatst.
5. Het reservoir moet deugdelijk zijn opgesteld op een onbrandbare vaste ondergrond, waarvan het oppervlak niet lager mag liggen dan het omringende terrein. De onderzijde van het reservoir moet zich bevinden op tenminste 10 cm en niet meer dan 60 cm boven de bovengenoemde ondergrond. Het door de zon bestraalde oppervlak van het reservoir moet zijn geschilderd in een de warmtestralen reflecterende kleur.
6. Binnen een afstand van 7,5 meter van het reservoir mogen zich geen min of meer besloten ruimten bevinden, zoals gierkelders, rioleringsputten en dergelijke, waarvan redelijkerwijze kan worden aangenomen, dat zich daarin gas kan verzamelen.
7. Het reservoir met appendages en toebehoren moet zijn goedgekeurd door de Dienst voor het Stoomwezen. Een verklaring in de vereiste vorm waaruit zulks blijkt moet worden getoond.
"De installatie moet uiterlijk 6 jaar nadat de laatste keuring heeft plaatsgevonden worden herkeurd door de Dienst voor het Stoomwezen.
Een verklaring van deze herkeuring dient aan het College van Burgemeester en Wethouders te worden overlegd".
8. Voor het vullen van het reservoir moet vanaf de openbare weg een verharde baan zijn aangelegd, welke berekend is op het vervoer van de aanvoerende ketelwagen. Deze baan moet vanaf een openbare weg zover doorlopen, dat de aanvoerende ketelwagen voor het vullen van het reservoir de baan niet hoeft te verlaten.
9. vervalt.
10. Het reservoir mag ten hoogste voor 80 procent van de totale waterinhoud met vloeistof worden gevuld.
11. Bij het afblazen van de vulslangen mag niet meer dan 1 kg aardoliegas ontwijken
12. Aan het reservoir alle leidingen en appendages inbegrepen mogen geen handelingen worden verricht, waarbij vuur wordt gehanteerd of kan ontstaan, alvorens de zekerheid is verkregen, dat geen ontplofbaar damp-lucht-mengsel aanwezig is of kan ontstaan.
13. Buiten het om het reservoir geplaatste hekwerk moeten in de nabijheid van het reservoir een met droogpoeder of met een ander doeltreffend middel werkend handbrandblusapparaat, met een inhoud van tenminste 5 kg voor direkt gebruik gereed en tegen weer en wind beschermt, aanwezig zijn.
14. Binnen het om het reservoir geplaatste hekwerk is roken alsmede het aanwezig zijn van open vuur verboden.
Op het hekwerk moet opvallend en duidelijk leesbaar zijn aangegeven:

"ROKEN EN OPEN VUUR VERBODEN"

15. Het terrein binnen een afstand van 3 meter van het reservoir moet zijn vrijgehouden van brandbare materialen en onkruid.
16. De elektrische installatie, gelegen binnen 3 meter van het reservoir moet voldoen aan de bepalingen, geldende met betrekking tot installaties in ruimten met tijdelijke gasontploffingsgevaar b.v. zoals deze zijn aangegeven in hoofdstuk IX van normblad V.1040. Natriumverlichting en het gebruik van verlengsnoeren binnen de genoemde afstand is verboden.
17. Uit het reservoir mag uitsluitend gasvormige brandstof worden onttrokken ten behoeve van door vaste leidingen met het reservoir verbonden verwarmingstoestellen.
18. De installatie of elk onderdeel daarvan, waarin propaan in welke vorm ook wordt gebracht of zich bevindt of waar propaan doorheen geleid of daaraan onttrokken wordt, moet steeds in goede staat van onderhoud verkeren.
19. In de leiding van een reservoir naar de gebruikruimte moeten zich buiten de gebruikruimte in de aangegeven volgorde bevinden:
 - a. een filter;
 - b. een drukregelaar; deze drukregelaar moet op een bepaalde werkdruk zijn ingesteld zodanig dat dit zonder bijzondere hulpmiddelen niet kan worden veranderd.
 - c. een veiligheidsklep; deze veiligheidsklep moet zodanig zijn ingericht dat:
 - I. de werkdruk met ten hoogste 10% kan worden overschreden en dat de klep sluit als de druk 10% beneden de werkdruk is gedaald;
 - II. haar goede werking niet kan worden verstoord door vervuiling of corrosie;
 - III. zij niet op eenvoudige wijze op een andere werkdruk kan worden ingesteld;
 - d. een hoofdafsluiter;
20. Indien de toevoerleiding naar de gebruikruimte ondergronds wordt aangebracht en over deze leiding transport plaatsvindt waardoor kans bestaat op mechanische beschadiging van de toevoerleiding moet deze zijn gevoerd door een naadloze stalen mantelleiding.
21. De doorvoer van de toevoerleiding door de wand van de gebruikruimte moet gasdicht zijn uitgevoerd.
22. Direkt na de Sub 21 bedoelde doorvoering moet de toevoerleiding in de gebruikruimte met behulp van een afsluiter kunnen worden afgesloten.
23. Het leidingnet in de gebruikruimte moet zijn uitgevoerd als een vaste metalen leiding.
24. De leidingen moeten aan vaste delen van de gebruikruimte zijn bevestigd.
25. De onderlinge afstanden tussen 2 bevestigingspunten moet niet meer bedragen als in onderstaande tabel is aangegeven.

buisdiameter	3/8"	1/2" t/m 3/4"	1"	1 1/4" t/m 1 1/2"
koperen buis	0,5 m	0,8 m	2 m	2 m
naadloos				
stalen buis	1,0 m	1,2 m	1,5 m	2,5 m

26. Aan het einde van elk aftakpunt van de vaste leiding naar een gebruikstoestel moet zich een afsluiter bevinden.
27. De dimensionering van het leidingstelsel moet zodanig zijn, dat het drukverlies gerekend vanaf de lage druk zijde van de drukregelaar tot aan het einde van enig aftakpunt nimmer meer bedraagt van 10% van de ingestelde werkdruk.

28. Wanneer een gebruikstoestel met behulp van een niet metalen slang op het leidingsysteem worden aangesloten mag deze slang geen grotere lengte hebben dan 2 meter. De aansluitingen moeten geschieden op deugdelijke slangpilaren en zijn geborgd met slangklemmen, welke de slang niet beschadigen. De slang moet zijn goedgekeurd voor het gebruik van propaan.
29. Alvorens het leidingsysteem in gebruik wordt genomen moet door beproeving onder een druk van 5 maal de werkdruk zijn vastgesteld dat de installatie binnen de gebruikruimte vrij is van lekken. Het onder druk brengen mag alleen geschieden met behulp van samengeperste lucht. Het opsporen van lekken dient te geschieden onder vermindering van het gebruik van open vuur.
30. Van de beproeving moet een door of vanwege de installateur getekende verklaring bij de gebruiker aanwezig zijn, welke mede door de gebruiker is ondertekend. Een dergelijke verklaring moet eveneens worden afgegeven bij vernieuwing of uitbreiding van de installatie.
31. Geysers moeten op deugdelijke wijze aan de wand zijn bevestigd en van een afvoerleiding voor verbrandingsgassen naar buiten zijn voorzien. In deze afvoerleiding moet zich een trekonderbreker bevinden. De doorvoering van de afvoerleiding door plafonds of daken moeten brandvrij zijn uitgevoerd.
32. Branders van geysers moeten zijn voorzien van een thermische beveiliging welke ervoor zorg draagt dat:
 - a. geen gastoevoer naar de brander kan plaatsvinden alvorens de aansteekvlam is ontstoken;
 - b. de gastoevoer naar de brander wordt afgesloten indien de vlammen worden gedoofd door een plotselinge luchtstroom of door een hapering in de gastoevoer.
33. Infraroodstralers moeten met behulp van een stalen buis of metalen kettingen voldoende stevig zijn opgehangen. Ophanging aan de gastoevoerslang is verboden.
34. De branders van de infraroodstralers moeten zodanig zijn geconstrueerd en afgesteld dat de giftigheidsindex (verhouding $\frac{CO_2}{CO}$) van de verbrandingsgassen niet meer bedraagt dan 0,005.
35. In de ruimten waar de infraroodstralers zonder afvoerleiding voor verbrandingsgassen wordt toegepast moet voor afdoende ventilatie zijn zorggedragen, met dien verstande dat de verbrandingsgassen vanuit de nok van het dak worden afgevoerd.
36. De stralingstoestellen moeten zodanig zijn geplaatst en bevestigd, dat brandbare delen van het gebouw of zich in het gebouw bevindende brandbare stoffen tengevolge van hun werking nergens een hogere temperatuur bereiken dan 110° C.

Opmerking

~~Indien niet kan worden voldaan aan art. 2, 3 en 6 dient hierin te worden voorzien door het maken van een wand met onbrandbaar materiaal en een constructie met een brandwerendheid van 30 min. bepaald overeenkomstig de norm NEN 1076, uitgave 1963. In geval deze wand een onderdeel van een gebouw vormt moet de bewaarplaats zodanig zijn gelegen, dat de afstand tot in die wand voorkomende ramen, deuren of andere openingen horizontaal minimaal 2 m. en verticaal 5 m. bedraagt.~~

Bijlage 2.


Algemene voorwaarden.

1. de inrichting moet te allen tijde in een schone en ordelijke toestand en de opstallen en installaties in een goede staat van onderhoud verkeren;
2. Behoudens ter bemesting van grond volgens de normale landbouwpraktijken mag het terrein van de inrichting niet worden bevoeid of op andere wijze van mest of gier worden voorzien;
3. Bij het verwijderen van mest en gier mag de omgeving niet worden verontreinigd. Transport van dunne mest en gier moet daarom geschieden in volledig gesloten tankwagens, die in een zindelijke staat moet verkeren; Vaste mest moet worden getransporteerd in daarvoor geschikte transportmiddelen, die op correcte wijze zijn beladen;
4. Ramen van stallen moeten, voor zover zij geen functie hebben voor de luchtverversing in de stal, gesloten worden gehouden. Deuren moeten gesloten zijn behoudens gedurende het doorlaten van personen, dieren of goederen;
5. Wanneer in de stallen dan wel op of nabij het erf ongedierte (zoals ratten, muizen of insecten) voorkomt, dienen doelmatige bestrijdingsmaatregelen te worden getroffen;
6. Het voer, met uitzondering van ruwvoer, moet worden bewaard in uitsluitend voor dit doel gebezigde bewaarplaatsen, die rat- en muiswerend zijn ingericht;
7. Op het terrein van de inrichting mag geen mest worden gedroogd of verbrand.
8. Kadavers van dieren mogen niet op het terrein van de inrichting worden verbrand. Zij dienen, in afwachting van afvoer uit de inrichting, te worden geborgen in een deugdelijke waterdichte verpakking of in een goed gesloten, speciaal daarvoor bestemde ruimte;
9. De elektrische installatie mag geen storing veroorzaken in radio- of televisie-ontvangst.

BIJLAGE 3.

Specifieke voorwaarden.

Dunne mest, gier, spoel- en/of schrobwater moeten uit de stal worden afgevoerd naar de hiervoor bestemde vloeistofdichte giergangen. De giergangen mogen niet zijn voorzien van een overstort.

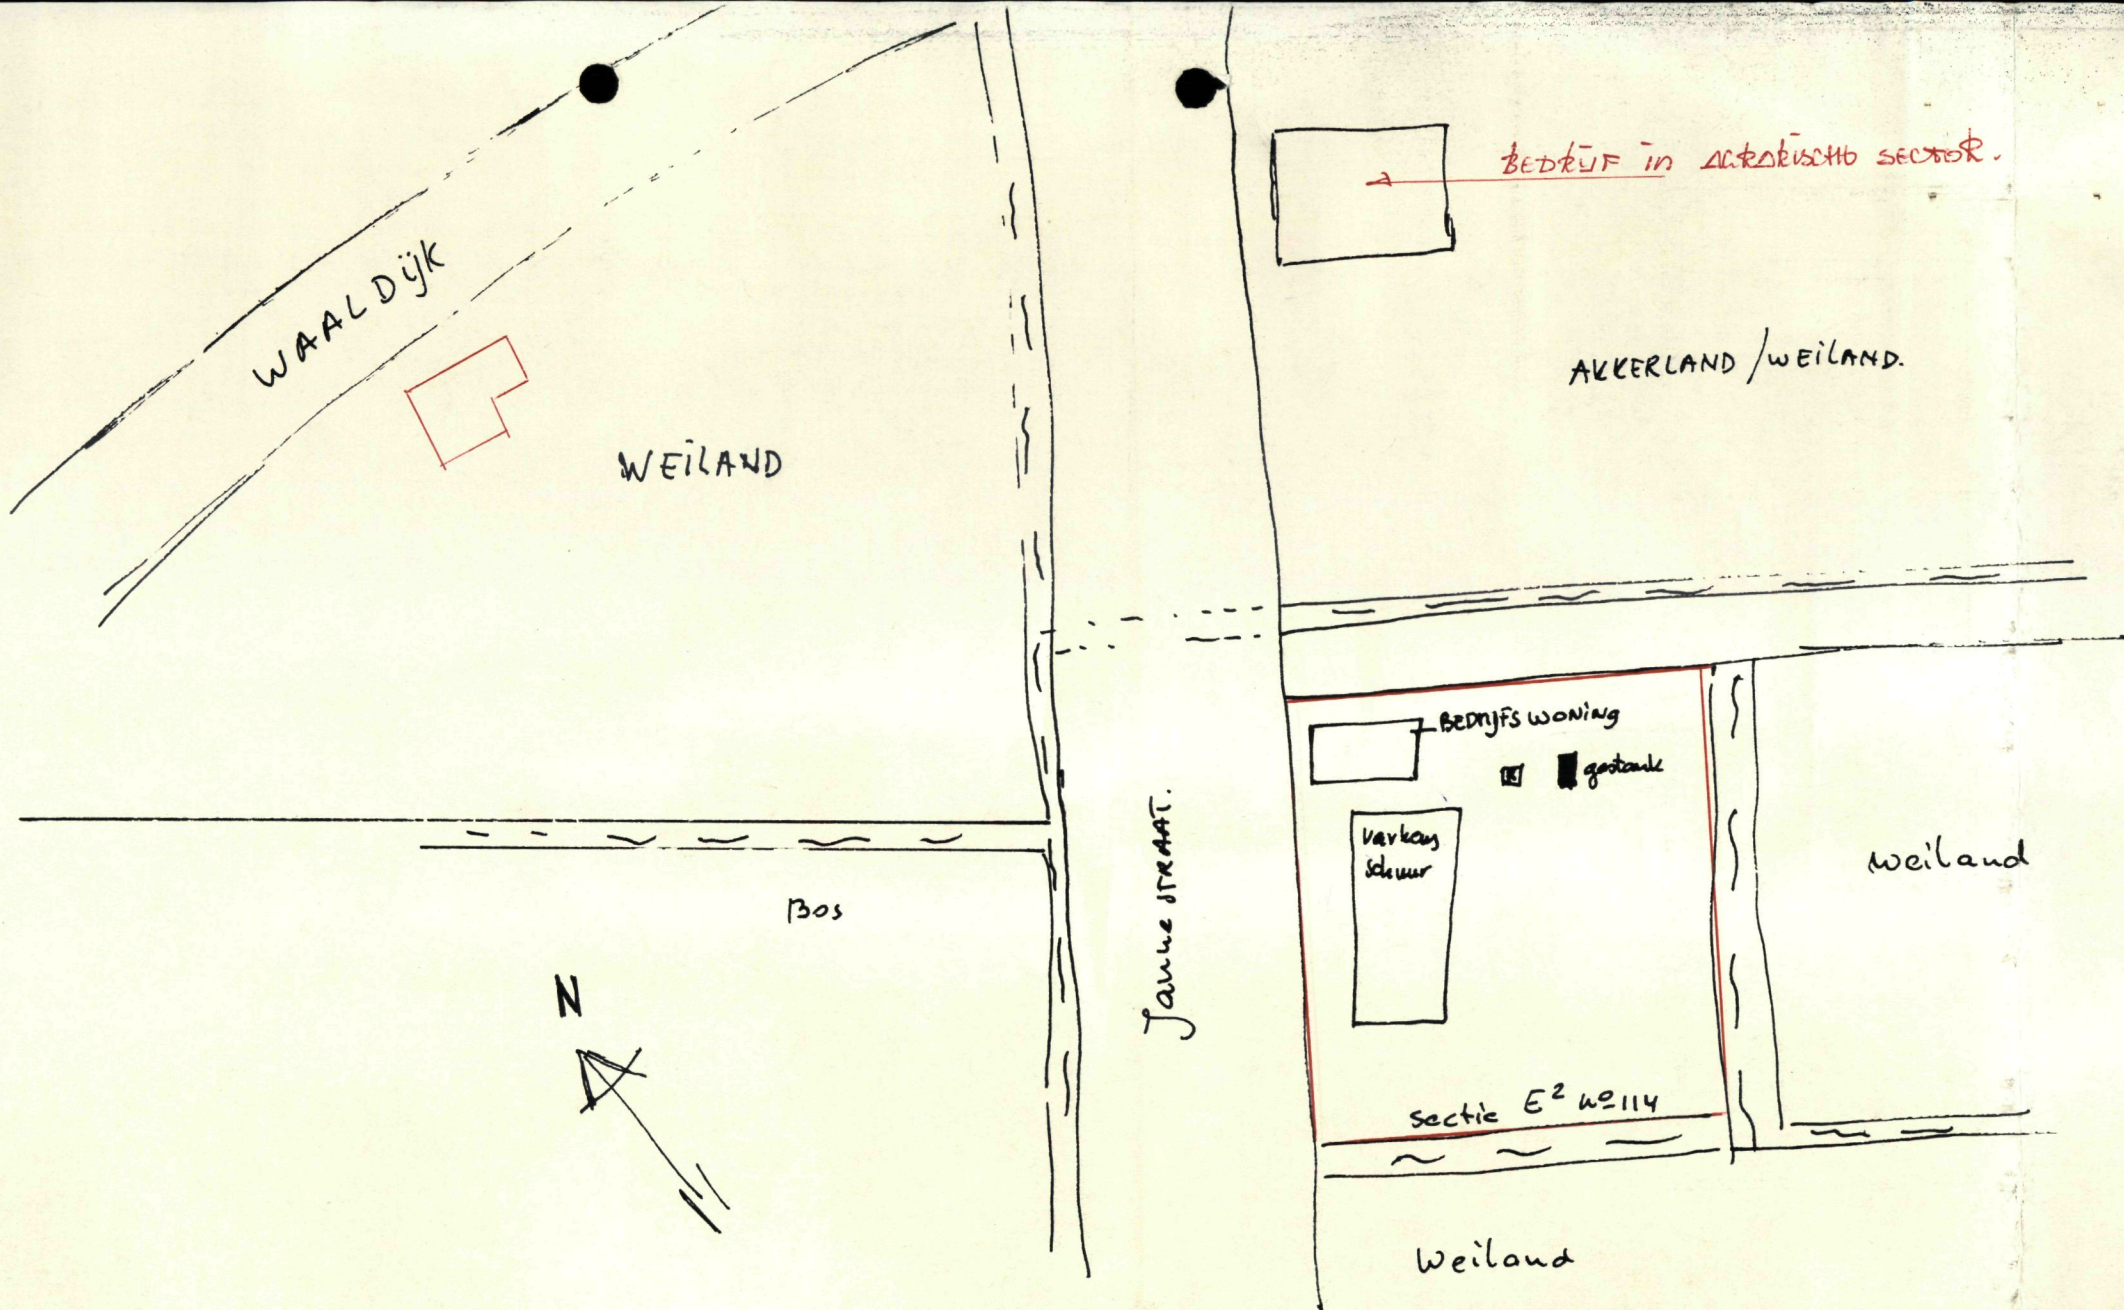

betreft bij hindoelwotvorkunningsaanvraag van W. van SAMEN.
 SCHAAL 1:1500.

