



TECHNISCHE DIENST  
BOMMELERWAARD

20 OKT. 1992

Nr.

92-9792

— Streepte is: hier invullen wat gevraagd wordt

☐ Aankruisen wat van toepassing is

1 Naam

Adres en telefoonnummer

Postcode en woonplaats

2 Geeft kennis van het

☒ oprichten van een detailhandel<sup>(1)</sup>

voorgenomen tijdstip van inwerkingtreding van de detailhandel:

— ± 06-1993

☐ uitbreiden of wijzigen van een detailhandel<sup>(1)</sup> dan wel van het veranderen van een daarin gevestigde werkwijze  
voorgenomen tijdstip waarop de uitbreiding, wijziging of verandering van werkwijze tot stand komt:

☐ van toepassing worden van het Besluit detailhandel Hinderwet op een reeds opgerichte detailhandel<sup>(1)</sup>

3 Plaats waar de detailhandel is of zal worden gevestigd

Adres en telefoonnummer:

Postcode en gemeente

4 Gegevens met betrekking tot het van toepassing zijn van het besluit

4.1 Wordt in de inrichting uitsluitend of in hoofdzaak:

- a. vlees verwerkt of bewerkt, dan wel vleeswaren gemaakt, bewerkt of verwerkt, dan wel vlees of vleeswaren verkocht?  
b. brood of banket gefabriceerd, gebakken, bewaard of verkocht?  
c. ijzerwaren, gereedschappen, bouwmaterialen, verf- of verfwaren, vlakglas of wandbekleding verkocht?  
d. huisbrand of motorbrandstof verkocht?  
e. wild, gevogelte, vis, schaal- of weekdieren verkocht?  
f. voertuigen met verbrandingsmotor verkocht?  
g. farmaceutische producten verkocht?

☐ Ja ☒ Nee  
☐ Ja ☒ Nee  
☐ Ja ☒ Nee  
☐ Ja ☒ Nee  
☐ Ja ☒ Nee  
☐ Ja ☒ Nee  
☐ Ja ☒ Nee

4.2 Heeft een installatie voor ruimteverwarming of warmwatervoorziening een groter nominaal vermogen dan 2500 kW per ketel?

☐ Ja ☒ Nee

4.3 Is voor een installatie voor ruimteverwarming of warmwatervoorziening een vergunning krachtens de Stoomwet vereist?

☐ Ja ☒ Nee

4.4 Wordt voor ruimteverwarming of warmwatervoorziening een andere brandstof dan gas gebruikt?

☐ Ja ☒ Nee

4.5 Is in de detailhandel butaan of propaan aanwezig in:

- a. gasflessen of wegwerppatronen met een gezamenlijke inhoud van meer dan 115 liter?  
b. meer dan 2 reservoirs voor de aandrijving van vorkheftrucks?  
c. een stationair reservoir waarop het Besluit opslag propaan Hinderwet **niet** van toepassing is?

☐ Ja ☒ Nee  
☐ Ja ☒ Nee  
☐ Ja ☒ Nee

4.6 Zijn meer dan 20 liter K1-vloeistoffen aanwezig, met uitzondering van alcoholhoudende K1-vloeistoffen of de voor noodstroomaggregaat aanwezige benzine?

☐ Ja ☒ Nee

4.7 Zijn meer dan 400 liter K2-vloeistoffen aanwezig, met uitzondering van alcoholhoudende K2-vloeistoffen?

☐ Ja ☒ Nee

4.8 Zijn meer dan 100 kg bestrijdingsmiddelen in de zin van de Bestrijdingsmiddelenwet, met uitzondering van verven, beitsen of carbolineum, aanwezig?

☐ Ja ☒ Nee

4.9 Is er opslag van vuurwerk waarop het Besluit opslag vuurwerk Hinderwet **niet** van toepassing is?

☐ Ja ☒ Nee

4.10 Zijn meer dan 100 kg pyrotechnische stoffen aan samengesteld produkt aanwezig, zoals klappertjes en knalartikelen volgens ADR bijlage A, klasse 1C van de Wet gevaarlijke stoffen, niet zijnde vuurwerk?

☐ Ja ☒ Nee

4.11 Zijn kookketels voor vlees met een waterinhoud van meer dan 50 liter of rookkasten opgesteld?

☐ Ja ☒ Nee

4.12 Worden dieren geslacht?

☐ Ja ☒ Nee

4.13 Zijn ovens voor het bakken van brood of banket met een gezamenlijk thermisch vermogen van meer dan 60 kW opgesteld?

☐ Ja ☒ Nee

4.14 Zijn voor de bereiding van brood andere installaties aanwezig, dan die, waarbij uitgegaan wordt van afgepaste en gemodelleerde, dan wel voorgebakken dagstukken?

☐ Ja ☒ Nee

4.15 Is een herstellingsplaats voor verbrandingsmotoren aanwezig?

☐ Ja ☒ Nee

4.16 Is de detailhandel gelegen in een stiltegebied?

☐ Ja ☒ Nee

4.17 Zijn bovengrondse of ondergrondse tanks voor de opslag van K1-, K2- of K3-vloeistoffen aanwezig?

☐ Ja ☒ Nee

Indien één of meer van de bovenstaande vragen 4.1 tot en met 4.17 met ja is beantwoord is het Besluit detailhandel Hinderwet niet van toepassing. Dit houdt in dat u dient na te gaan of op het bedrijf een ander hinderwetbesluit van toepassing is of dat er toch een hinderwetvergunning is vereist.

5 Nadere gegevens

5.1 SBI-code van de detailhandel:

Soort detailhandel:

— Verkoop van Levensmiddelen

5.2 Vindt tussen 06.00 en 07.00 uur laden en lossen plaats binnen 50 m afstand van woningen van derden of andere geluidsgevoelige bestemmingen?

☐ Ja ☒ Nee

5.3 Worden winkelwagentjes gebruikt?

☒ Ja ☐ Nee

5.4 Bevindt de uitmonding van de afvoerleiding van de frituurinstallatie met meer dan 4 liter frituurvet en/of oven(s) met een thermisch vermogen van meer dan 3 kW zich op een hoogte van ten minste 1 meter boven de hoogste daklijn van de binnen 25 m van de uitmonding gelegen gebouwen?

☐ Ja ☒ Nee

Datum

Handtekening

19-10-'92

<sup>(1)</sup> Voor een detailhandel geldt ondermeer dat deze tot een in het Hinderbesluit aangewezen categorie behoort en dat deze uitsluitend of in hoofdzaak is bestemd voor het uitoefenen van de detailhandel, waarvoor een vergunning is vereist als bedoeld in artikel 3 van de Vestigingswet detailhandel.

Bij de kennisgeving moet een plattegrond van de detailhandel worden overgelegd, waarop de bestemming van de werkruimten en de grenzen van het terrein van de inrichting staan aangegeven. De schaal van de tekening moet ten minste 1 : 250 bedragen. De tekening moet zijn voorzien van een datum en handtekening.



Naam \_\_\_\_\_

EM-TE Van + goed B.V.

Adres

Amerika straat 10 5171 PL Kacikheuw

Schaal

Datum en handtekening

19-10-92

**Schaal:** 2 hokjes = 1 meter bij schaal 1 : 100

**Schaal:** 1 hokje = 1 meter bij schaal 1 : 200

## Zie Bylage 1

TECHNISCHE DIENST  
BOMMELERWAARD


20 OKT. 1992

Nr

92.9792

Amerikastraat 10 - 5171 PL Kaatsheuvel  
Postbus 40 - 5170 AA Kaatsheuvel  
telefoon: 04167-78005 telefax: 04167-80795

Nr. 92-9792

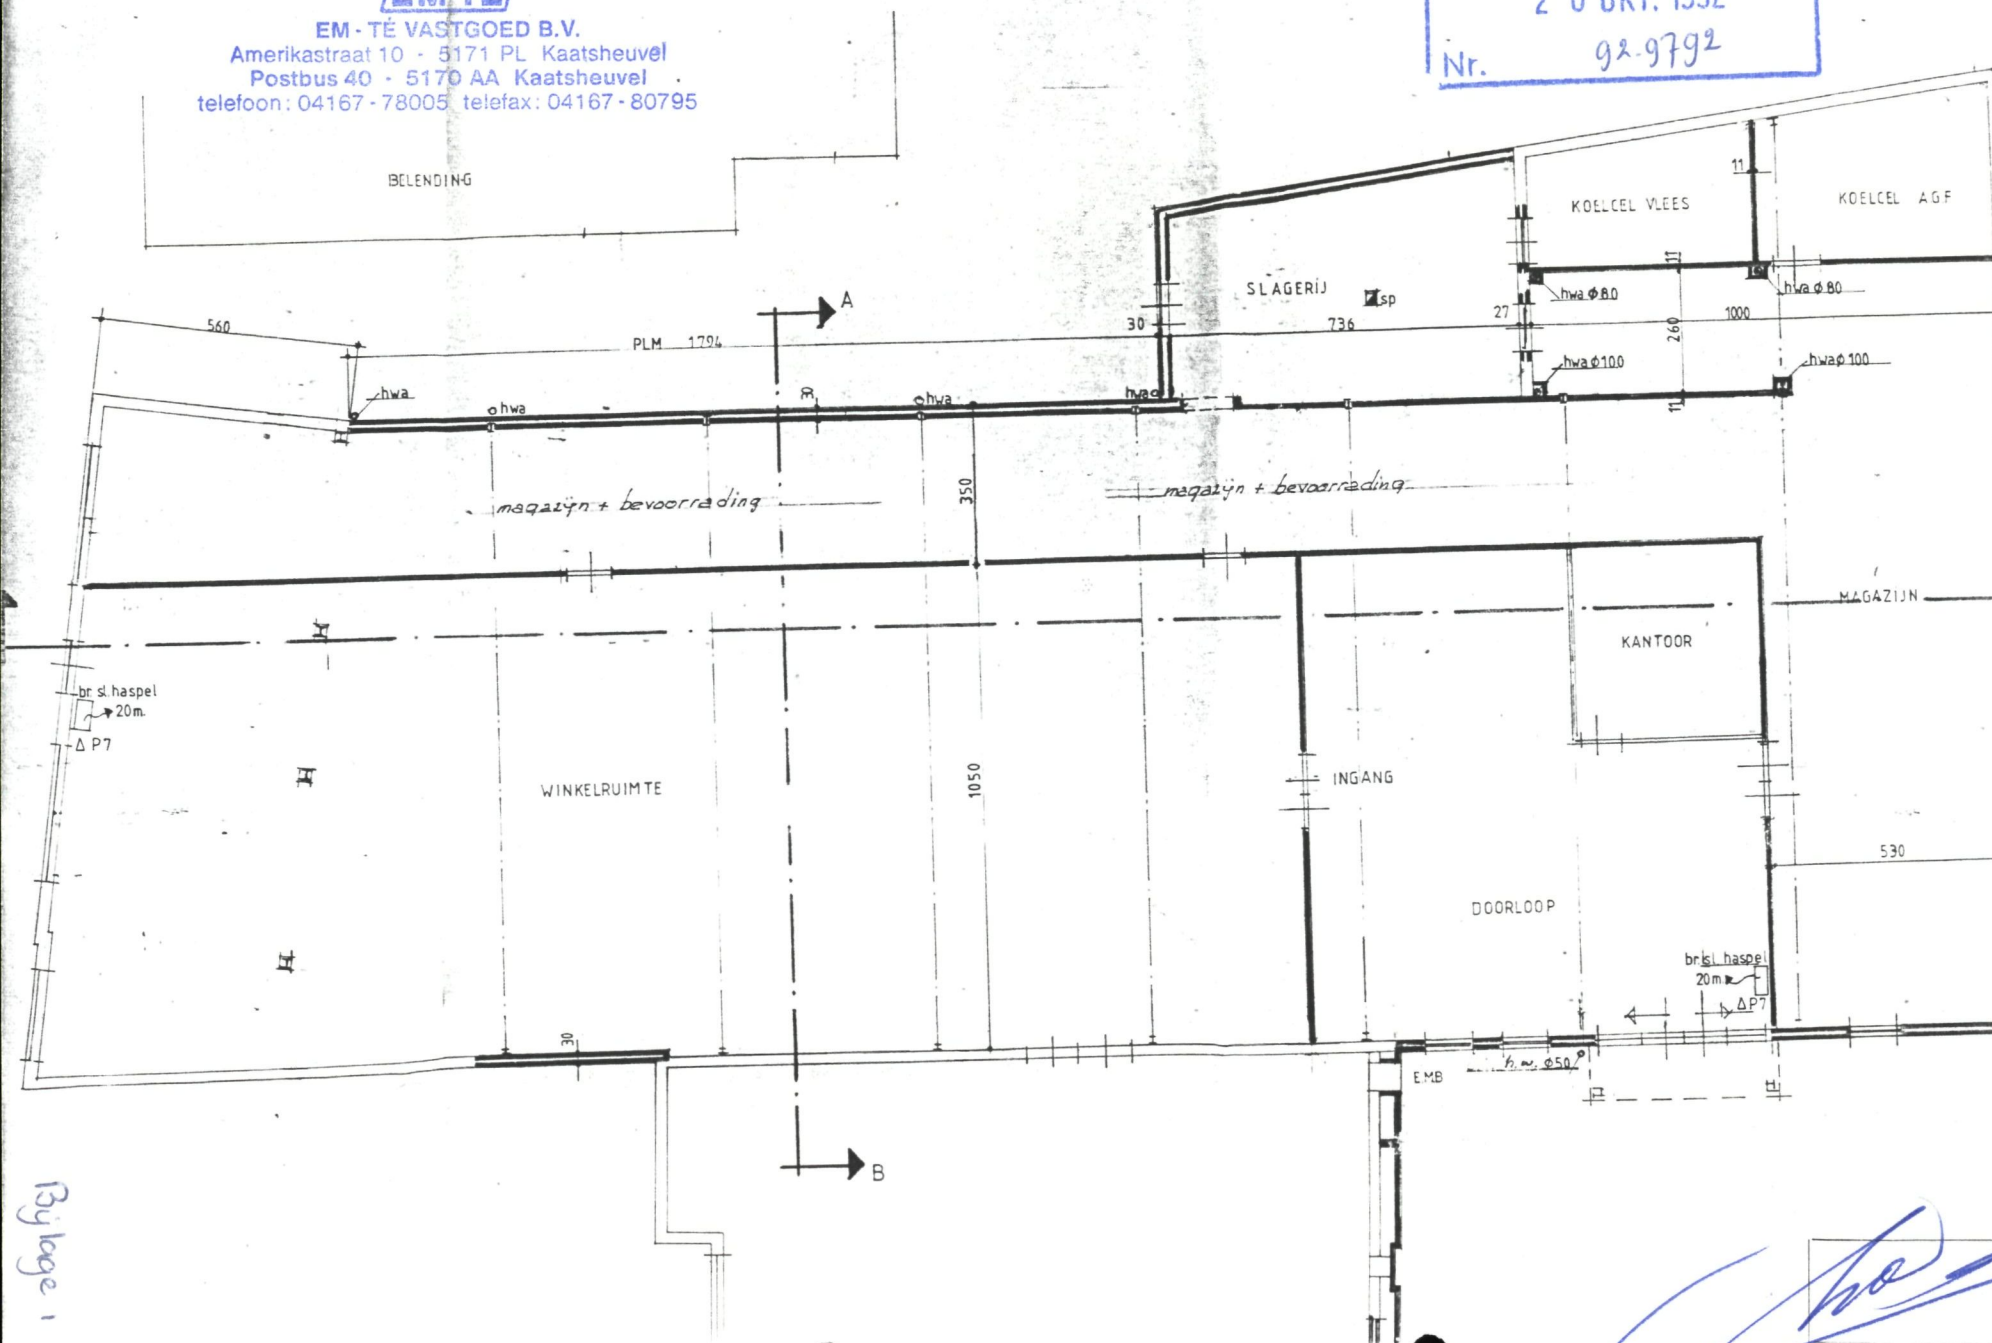

By page 1



**TECHNISCHE DIENST  
"BOMMELERWAARD"**

v. Heemstraweg (West) 11  
5301 PA Zaltbommel  
Telefoon 04180-15005  
Telefax 04180-16510

Zaltbommel  
Postbus 10003  
5300 DA Zaltbommel

26 OKT. 1992

*BeW: conform advies T.P.*

*5 oct*

Aan:

No. *9979*  
Onderwerp:

vdM/CK  
Concept-aanvraag Hinderwet-  
vergunning EM-Té Vastgoed  
B.V., Ammerstraat 8,  
5324 CB Ammerzoden.

het College van Burgemeester en Wethouders  
van de gemeente  
AMMERZODEN

Bijlagen

2.

27 OKT. 1992

B & W d.d.	- 3 NOV. 1992			
	B	W	V	S
ACC.	<i>P</i>	<i>M</i>	<i>g</i>	<i>g</i>
BESPR.				
V.K.A.				

Naar aanleiding van uw verzoek om advies betreffende de concept-aanvraag hinderwetvergunning van EM-Té Vastgoed B.V. (d.d. 9 september jl.) voor het oprichten van een supermarkt aan de Ammerstraat 8 te Ammerzoden, bericht ik u het volgende.

Bij controle van de ingediende bescheiden is gebleken dat de supermarkt vermoedelijk valt onder het "Besluit detailhandel Hinderwet". Door de heer W. Trommelen van EM-Té Vastgoed B.V. zijn inmiddels de kennisgevingsformulieren "Besluit detailhandel Hinderwet" ingediend.

Bij controle van de gegevens is gebleken dat:

- vraag 46 met nee had moeten worden beantwoord daar het ging om wasbenzine (K2) en spiritus (een alcoholhoudende vloeistof).
- i.p.v. het uitbreiden of wijzigen er hier sprake is van het oprichten van een detailhandel.

In overleg met de heer W. Trommelen zijn bovenstaande punten op het kennisgevingsformulier aangepast.

Wanneer de winkel daadwerkelijk opgericht is (vermoedelijk half 1993) zal een controlebezoek worden afgelegd. De ingediende bescheiden m.b.t. de vergunningsaanvraag zijn geretourneerd aan EM-Té Vastgoed B.V. Gezien het bedrijfsafvalwater wat geloosd gaat worden zal door EM-Té Vastgoed tevens een kennisgeving Rioolozing moeten worden ingediend. De heer W. Trommelen is hierover ingelicht.

Ik adviseer u:

- A. EM-Té Vastgoed B.V. mede te delen dat de op te richten supermarkt vermoedelijk valt onder de werking van het "Besluit detailhandel Hinderwet", dit met toezending van het "Besluit detailhandel Hinderwet".
- B. De afschriften van het kennisgevingsformulier toe te zenden aan EM-Té Vastgoed B.V., Postbus 40, 5170 AA te Kaatsheuvel, het "districtshoofd" en de "inspecteur".

de directeur,



ing. P.G. de Jong.

Coll.: *W*

*formulieren zijn aangepast*

EM-TE Vastgoed B.V.

Amerikastraat 10

5171 PL KAATSHEUVEL

MSt.

Hinderwet

17 NOV. 1992

Op 3 september jl. is door u een concept-aanvraag om een vergunning op grond van de Hinderwet ingediend met betrekking tot een supermarkt in Ammerzoden.

Bij controle van de ingediende bescheiden door de Technische Dienst "Bommelerwaard" is gebleken dat uw supermarkt vermoedelijk onder de AMvB "Besluit detailhandel Hinderwet" valt, waarvoor door u reeds kennisgevingsformulieren zijn ingediend. De door u ingediende bescheiden met betrekking tot de hinderwetaanvraag zijn aan u geretourneerd. Een exemplaar van genoemd besluit treft u bijgaand aan ter kennisname.

Wij vertrouwen erop u hiermede voldoende te hebben ingelicht.

Burgemeester en wethouders van Ammerzoden,  
de secretaris, de burgemeester,  
H.M. Pulles, Mr. J.C.M. Pommer,

Coll.:  
3011/t8/emte



Inspectie Volksgezondheid

Postbus 9013

6800 DR ARNHEM

MSt/LV

Kennisgeving "Besluit  
Detailhandel Hinderwet"

17 NOV. 1992

Bijgaand zenden wij u toe een exemplaar van het kennisgevingsformulier "Besluit detailhandel Hinderwet", ingediend door:

EM-TE Vastgoed B.V., Amerikastraat 10, 5171 PL  
Kaatsheuvel,

met betrekking tot een op te richten supermarkt  
aan de Ammerstraat 8 te Ammerzoden.

Burgemeester en wethouders van Ammerzoden,  
de secretaris, de burgemeester,  
H.M. Pulles, Mr. J.C.M. Pommer,

Arbeidsinspectie

Postbus 7001

3430 JA NIEUWEGEIN

MSt/LV

Kennisgeving "Besluit  
Detailhandel Hinderwet"

17 NOV. 1992

Bijgaand zenden wij u toe een exemplaar van het kennisgevingsformulier "Besluit detailhandel Hinderwet", ingediend door:

EM-TE Vastgoed B.V., Amerikastraat 10, 5171 PL  
Kaatsheuvel,

met betrekking tot een op te richten supermarkt  
aan de Ammerstraat 8 te Ammerzoden.

Burgemeester en wethouders van Ammerzoden,  
de secretaris, de burgemeester,  
H.M. Pulles, Mr. J.C.M. Pommer,

