

MCD Van den Oord
t.a.v. de heer Broekmeulen

Haarstraat 7

5324 AM AMMERZODEN

Uw kenmerk:
Uw brief van:

Ons kenmerk: MGr
Behandelend ambtenaar: mw. M. Groenenboom

Onderwerp:
Melding "Besluit detailhandel
milieubeheer"

Ammerzoden, 5 januari 1998
Verzenddatum: - 6 JAN. 1998

Naar aanleiding van de door u ingediende melding op grond van het "Besluit detailhandel milieubeheer" met betrekking tot uw inrichting aan de Haarstraat 7, berichten wij u als volgt.

Bij een op 16 december 1997 door de Technische Dienst "Bommelerwaard" gehouden controle is gebleken dat genoemd besluit inderdaad op uw bedrijf van toepassing is en dat uw bedrijf daarom voortaan moet voldoen aan de bij het besluit behorende voorschriften.


Verder is geconstateerd dat uw bedrijf in werking is conform deze voorschriften. Onder retourzending van een exemplaar van de door u ingediende stukken berichten wij u dat de door u ingediende melding is geaccepteerd.

Een afschrift van de stukken wordt tevens toegezonden aan de Inspectie Milieuhygiëne.

Op 16 januari 1998 zal in de Ammerkrant gepubliceerd worden dat de melding is geaccepteerd, waarna belanghebbenden gedurende 6 weken bezwaar kunnen maken tegen de acceptatie.

Wij vertrouwen u hiermede voldoende te hebben geïnformeerd.

Burgemeester en wethouders van Ammerzoden,
namens dezen,
het hoofd van de afdeling Algemene zaken,
mw. H.G.C. Penders,

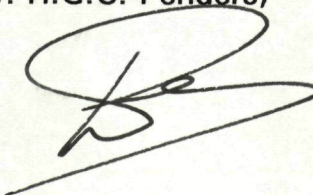

Postbus 10.000 5324 ZZ Ammerzoden
Telefoon (073) 599 22 33
Bank: BNG, rek. nr. 28 50 00 306
Rabobank Ammerzoden, rek. nr. 10 26 00 171

Bezoekadres: Kasteellaan 1
Telefax (073) 599 35 75
Giro nr. 85 60 37



AAN:
BURGEMEESTER EN WETHOUDERS VAN DE GEMEENTE

TECHNISCHE DIENST
BOMMELERWAARD

Ingekomen 17 DEC. 1997

Nr. 9714588

— Streepje is: hier invullen wat gevraagd wordt

☐ Aankruisen wat van toepassing is

1 Naam

Adres en telefoonnummer

Postcode en woonplaats

2 Meldt het

☐ oprichten van een detailhandel¹⁾

Voorgenomen tijdstip van inwerkingtreding van de detailhandel:

☐ uitbreiden of wijzigen van een detailhandel¹⁾, dan wel het veranderen van de werking daarvan.

Voorgenomen tijdstip waarop de uitbreiding of wijziging in werking wordt gebracht, dan wel de werking wordt veranderd:

☒ van toepassing worden van het Besluit detailhandel milieubeheer op een reeds opgerichte detailhandel¹⁾

3 Plaats waar de detailhandel is of zal worden gevestigd

Adres en telefoonnummer:

Postcode en gemeente

4 Gegevens met betrekking tot het van toepassing zijn van het besluit

4.1 Wordt in de inrichting uitsluitend of in hoofdzaak:

a. vlees verwerkt of bewerkt, dan wel vleeswaren gemaakt, bewerkt of verwerkt, dan wel vlees of vleeswaren verkocht?

☐ Ja ☒ Nee

b. brood of banket gefabriceerd, gebakken, bewaard of verkocht?

☐ Ja ☒ Nee

c. ijzerwaren, gereedschappen, bouwmaterialen, verf- of verfwaren, vlakglas of wandbekleding verkocht?

☐ Ja ☒ Nee

d. huisbrand of motorbrandstof verkocht?

☐ Ja ☒ Nee

e. wild, gevogelte, vis, schaal- of weekdieren verkocht?

☐ Ja ☒ Nee

f. voertuigen met verbrandingsmotor verkocht?

☐ Ja ☒ Nee

g. farmaceutische producten verkocht?

☐ Ja ☒ Nee

4.2 Heeft een installatie voor ruimteverwarming of warmwatervoorziening een groter nominaal vermogen dan 2500 kW per ketel?

☐ Ja ☒ Nee

4.3 Is voor een installatie voor ruimteverwarming of warmwatervoorziening een vergunning krachtens de Stoomwet vereist?

☐ Ja ☒ Nee

4.4 Wordt voor ruimteverwarming of warmwatervoorziening een andere brandstof dan gas gebruikt?

☐ Ja ☒ Nee

4.5 Is in de detailhandel butaan of propaan aanwezig in:

a. gasflessen of wegwerppatronen met een gezamenlijke inhoud van meer dan 115 liter?

☐ Ja ☒ Nee

b. meer dan 2 reservoirs voor de aandrijving van vorkheftrucks?

☐ Ja ☒ Nee

c. een stationair reservoir waarop het Besluit opslag propaan milieubeheer **niet** van toepassing is?

☐ Ja ☒ Nee

4.6 Zijn meer dan 20 liter K1-vloeistoffen aanwezig, met uitzondering van alcoholhoudende K1-vloeistoffen of de voor noodstroomaggregaat aanwezige benzine?

☐ Ja ☒ Nee

4.7 Zijn meer dan 400 liter K2-vloeistoffen aanwezig, met uitzondering van alcoholhoudende K2-vloeistoffen?

☐ Ja ☒ Nee

4.8 Zijn meer dan 100 kg bestrijdingsmiddelen in de zin van de Bestrijdingsmiddelenwet, met uitzondering van verven, beitsen of carbolineum, aanwezig?

☐ Ja ☒ Nee

4.9 Is er opslag van vuurwerk waarop het Besluit opslag vuurwerk milieubeheer **niet** van toepassing is?

☐ Ja ☒ Nee

4.10 Zijn meer dan 100 kg pyrotechnische stoffen aan samengesteld product aanwezig, zoals klappertjes en knalartikelen volgens ADR bijlage A, klasse 1C van de Wet gevaarlijke stoffen, niet zijnde vuurwerk?

☐ Ja ☒ Nee

4.11 Zijn kookketels voor vlees met een waterinhoud van meer dan 50 liter of rookkasten opgesteld?

☐ Ja ☒ Nee

4.12 Worden dieren geslacht?

☐ Ja ☒ Nee

4.13 Zijn ovens voor het bakken van brood of banket met een gezamenlijk thermisch vermogen van meer dan 60 kW opgesteld?

☐ Ja ☒ Nee

4.14 Zijn voor de bereiding van brood andere installaties aanwezig, dan die, waarbij uitgegaan wordt van afgepaste en gemodelleerde, dan wel voorgebakken dagstukken?

☐ Ja ☒ Nee

4.15 Is een herstelwerkplaats voor verbrandingsmotoren aanwezig?

☐ Ja ☒ Nee

4.16 Is de detailhandel gelegen in een stiltegebied?

☐ Ja ☒ Nee

4.17 Zijn bovengrondse of ondergrondse tanks voor de opslag van K1-, K2- of K3-vloeistoffen aanwezig?

☐ Ja ☒ Nee

Heeft u één of meer van de bovenstaande vragen 4.1 t/m 4.17 met ja beantwoord, dan is het 'Besluit detailhandel milieubeheer' niet op de inrichting van toepassing. Dit houdt in dat u voor de inrichting een milieuvergunning dient aan te vragen. U hoeft het meldingsformulier dan niet aan uw gemeente te sturen.

5 Nadere gegevens

5.1 SBI-code van de detailhandel:

Soort detailhandel:

— Supermarkt

5.2 Vindt tussen 06.00 en 07.00 uur laden en lossen plaats binnen 50 m afstand van woningen van derden of andere geluidsgevoelige bestemmingen?

☒ Ja ☐ Nee

5.3 Worden winkelwagentjes gebruikt?

☒ Ja ☐ Nee

5.4 Bevindt de uitmonding van de afvoerleiding van de frituurinstallatie met meer dan 4 liter frituurvet en/of oven(s) met een thermisch vermogen van meer dan 3 kW zich op een hoogte van bij voorkeur 1 meter boven de hoogste daklijn van de binnen 25 m van de uitmonding gelegen gebouwen?

☐ Ja ☒ Nee

Datum

Handtekening

16-12-'97

¹⁾ Voor een detailhandel geldt ondermeer dat deze uitsluitend of in hoofdzaak is bestemd voor het uitoefenen van de detailhandel, waarvoor een vergunning is vereist als bedoeld in artikel 3 van de Vestigingswet detailhandel.

Bij de kennisgeving moet een plattegrond van de detailhandel worden overgelegd, waarop de bestemming van de werkruimten en de grenzen van het terrein van de inrichting staan aangegeven. De schaal van de tekening moet bij voorkeur 1 : 250 bedragen. De tekening moet zijn voorzien van een datum en handtekening.



Meldingsformulier Besluit detailhandel milieubeheer



Algemeen

Om te beginnen eerst iets over de detailhandel en het inrichtingen en vergunningenbesluit milieubeheer.

Uw winkel is vergunningplichtig als er activiteiten plaatsvinden of toestellen opgesteld staan die in het inrichtingen en vergunningenbesluit milieubeheer genoemd worden. Meestal zal dat zijn omdat in het winkelbedrijf elektromotoren staan opgesteld met een gezamenlijk vermogen van meer dan 1,5 kW.

Op grond van het "Besluit detailhandel milieubeheer" is voor de meeste winkels de plicht om een milieuvergunning te hebben komen te vervallen.

In plaats daarvan kan men volstaan met een eenvoudige melding wanneer zo'n winkel wordt opgericht of uitgebreid, of wanneer de werkzaamheden worden gewijzigd. Ook bestaande winkels waarvoor in het verleden verzuimd is een milieuvergunning aan te vragen, moeten alsnog gemeld worden. In de brochure "detailhandel" is uiteengezet wanneer een melding moet worden gedaan. Indien deze brochure niet in uw bezit is kunt u deze opvragen bij de gemeente of de Kamer van Koophandel.

Infilling van het formulier maakt vanzelf duidelijk of het besluit inderdaad van toepassing is op uw winkelbedrijf. Is dit niet het geval dan kan het zijn dat één van de andere besluiten op grond van de Wet milieubeheer van toepassing is. Is ook dat niet het geval, dan is voor uw winkelbedrijf een milieuvergunning vereist. Gemeenten zijn in het algemeen behulpzaam met het invullen van dit formulier.

In de detailhandelbranche kent men verschillende vormen van samenwerking tussen ondernemers. Zo zijn er bijvoorbeeld grote warenhuizen waarin kleine, veelal gespecialiseerde, bedrijven zijn ondergebracht. Of er dan sprake is van één winkel, moet worden beantwoord aan de hand van de algemene criteria die gelden voor het begrip inrichting. Een inrichting moet namelijk zowel geografisch, organisatorisch, technisch als functioneel een eenheid vormen. Vooral de organisatorische en functionele aspecten zijn in hoge mate bepalend voor het antwoord wel of niet één inrichting.

Indien één persoon verantwoordelijk kan worden gesteld voor de feitelijke bedrijfsvoering, zal veelal sprake zijn van één inrichting. In dat geval moeten alle onderdelen van deze winkel tezamen getoetst worden aan de werkingssfeer van het besluit.

Bij de melding moet een plattegrond van het winkelbedrijf worden overgelegd met een schaal van bij voorkeur 1 : 250. De schaal mag dus bijvoorbeeld ook 1 : 100 of 1 : 200 zijn. Voor het maken van deze tekening kan gebruik worden gemaakt van bijgevoegd tekenpapier. U kunt ook een tekening bijvoegen die is gebruikt bij de aanvraag van de bouwvergunning of een tekening op een groter vel papier als blijkt dat het bijgevoegde tekenpapier te klein is. De te overleggen plattegrond mag eenvoudig zijn en kan in principe zelf worden vervaardigd. Op de tekening moet ten minste zijn aangegeven:

- de grenzen van het terrein van het winkelbedrijf;
- de bestemming van aangrenzende percelen;
- de ligging en de indeling van de gebouwen;
- de bestemming van de werkruimten;
- de bestemming van de tot de inrichting behorende terreinen.

Het meldingsformulier en de plattegrond moeten worden toegezonden aan uw gemeente en de regionale inspecteur voor de milieuhygiëne. De adressen van de regionale inspecteurs staan op de achterzijde van dit blad.

Het formulier is onderverdeeld in rubrieken. Per rubriek wordt hieronder een nadere toelichting gegeven.

Rubriek 1

Hier moet u de naam en het adres invullen van degene die het winkelbedrijf drijft. Indien het winkelbedrijf deel uitmaakt van een winkelketen is dit de exploitant, die verantwoordelijk is voor de feitelijke bedrijfsvoering.

Rubriek 2

In de brochure is uiteengezet wanneer melding moet worden gedaan van het oprichten, uitbreiden of wijzigen en wanneer bestaande winkelbedrijven moeten worden gemeld. Indien de melding wordt gedaan voor het oprichten, uitbreiden of wijzigen moet u het voorgenomen tijdstip invullen, waarop het oprichten, uitbreiden of wijzigen zal zijn gerealiseerd. De gemeente kan dan vóór dit tijdstip controleren of aan de voorschriften van het besluit kan worden voldaan.

Rubriek 3

In deze rubriek moet u het adres invullen, waar het winkelbedrijf is of zal worden gevestigd.

Rubriek 4

De vragen 4.1 t/m 4.16 hebben betrekking op onderwerpen die bepalend zijn voor het al dan niet van toepassing zijn van het besluit. Indien één of meer van deze vragen met ja wordt beantwoord, is het besluit niet van toepassing. In dat geval kan het zijn dat één van de andere besluiten op grond van de Wet milieubeheer van toepassing is. Zo niet, dan is voor het winkelbedrijf een milieuvergunning vereist.

Vraag 4.1

Bij de beantwoording van de vraag of een bepaalde activiteit in hoofdzaak plaatsvindt moet worden gekeken naar de vloeroppervlakte die de bewuste activiteit inneemt. Indien dat meer is dan circa 75% dan wordt die activiteit als hoofdzaak beschouwd.

Voor de hoofdactiviteiten genoemd onder a, b, c en f zijn aparte besluiten voorhanden of in voorbereiding. De gemeente heeft daar meer informatie over. Voor de hoofdactiviteiten genoemd onder d, e en g is altijd een milieuvergunning vereist.

Vraag 4.2

Het vermogen van een ketel voor ruimteverwarming of warmwatervoorziening staat op het typeplaatje of in de handleiding.

Vraag 4.4

Aardgas, butaan en propaan zijn gasvormige brandstoffen. Wordt olie als brandstof gebruikt dan is een milieuvergunning nodig.

Brandstof voor een eventueel aanwezige open haard wordt bij deze vraag buiten beschouwing gelaten.

Vraag 4.5

Van eventueel aanwezige propaan- of butaanflessen staat de inhoud op de gasfles vermeld. Voor de beantwoording van onderdeel a worden spuitbussen met daarin propaan als drijfgas niet meegerekend.

Vraag 4.6 en 4.7

K1- en K2-vloeistoffen zijn brandbare vloeistoffen. K1-vloeistoffen zijn bijvoorbeeld benzine en spiritus. K2-vloeistoffen zijn onder meer petroleum, terpentien en thinner. Op de verpakking van de brandbare vloeistoffen kan worden afgelezen tot welke klasse de vloeistof behoort en wel als volgt:
K1: oranje vierkant met daarin een zwarte vlam en de tekst "licht ontvlambaar"
K2: de tekst "ontvlambaar"

Vraag 4.8

De Bestrijdingsmiddelenwet verbiedt de opslag, de verkoop en het gebruik van bestrijdingsmiddelen die niet zijn toegelaten. Toegelaten bestrijdingsmiddelen zijn te herkennen aan het Toelatingsnummer op de verpakking. Dit is een nummer van 4 of 5 cijfers, gevolgd door de letter N. De hoeveelheid verf, beits of carbolineum blijft buiten de beschouwing bij de bepaling van de aanwezige hoeveelheid bestrijdingsmiddelen.

Vraag 4.14

Deze vraag moet met ja beantwoord worden indien machines als deegknaders, deegkuipen en meelsilo's opgesteld staan. Maakt u gebruik van kant en klare deegstukken die alleen nog gebakken moeten worden (bake-off-activiteiten) dan dient u deze vraag met nee te beantwoorden.

Vraag 4.16

In een stiltegebied is de geluidsbelasting door toedoen van menselijke activiteiten zo laag dat de in dat gebied heersende natuurlijke geluiden niet of nauwelijks worden verstoord. Hierbij kan worden gedacht aan natuurgebieden, weidevogelgebieden, nationale parken en potentiële landschapsparken. Gedeputeerde Staten wijzen de stiltegebieden in de provincie aan en nemen die op in het streekplan. Wanneer een winkelbedrijf is gelegen in een stiltegebied dat als zodanig is aangegeven in het streekplan, is het besluit niet van toepassing. Er is dan een milieuvergunning nodig. De gemeente kan u informeren of uw winkelbedrijf in zo'n stiltegebied is gelegen.

Rubriek 5

In deze rubriek moet u een aantal gegevens vermelden op basis waarvan de gemeente zich een oordeel kan vormen over de aard en de omvang van de in het winkelbedrijf uit te voeren werkzaamheden en van de ligging ten opzichte van de omgeving. Deze gegevens zijn onder meer van belang voor het eventueel stellen van nadere eisen.



Plattegrond

Behorende bij het Meldingsformulier
Besluit detailhandel milieubeheer

AAN:

BURGEMEESTER EN WETHOUDERS VAN DE GEMEENTE

Naam _____

Adres _____


Schaal _____

1 : 100

Datum en handtekening _____

Schaal: 2 hokjes = 1 meter bij schaal 1 : 300

Schaal: 1 hokje = 1 meter bij schaal 1 : 200

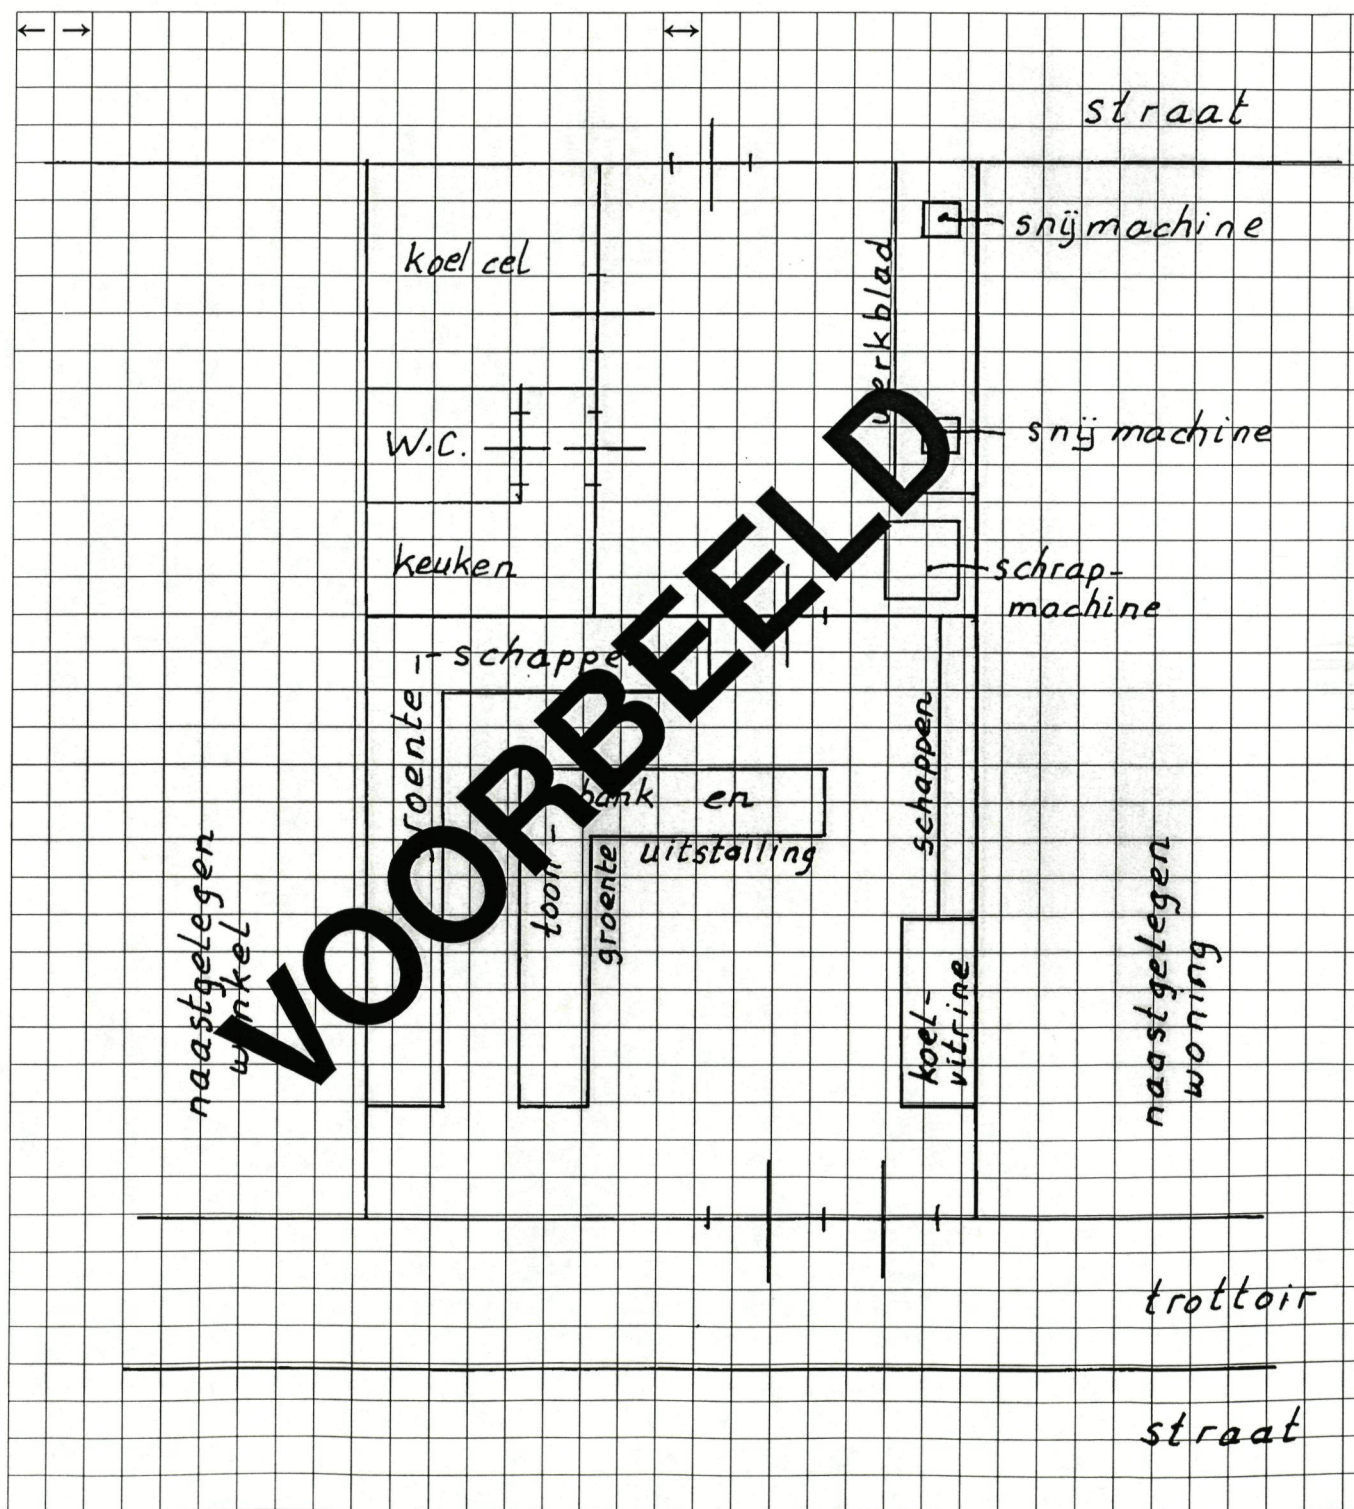



Adressen Regionale inspecties van de Volksgezondheid voor de Milieuhygiëne

1. Insp. Groningen, Friesland en Drenthe
Postbus 30020
9700 RM Groningen

2. Insp. Overijssel en Flevoland
Postbus 7009
8007 HA Zwolle

3. Insp. Gelderland
Postbus 9013
6800 DR Arnhem

4. Insp. Noord-Holland
Postbus 5088
2000 GB Haarlem

5. Insp. Zeeland
Postbus 472
4330 AL Middelburg

6. Insp. Limburg
Huskensweg 17^b
6412 SB Heerlen

7. Insp. Zuid-Holland
Postbus 5312
2280 HH Rijswijk

8. Insp. Utrecht
Postbus 13154
3507 LD Utrecht

9. Insp. Noord-Brabant
Postbus 90134
5200 MA 's-Hertogenbosch

TECHNISCHE DIENST
BOMMELERWAARD

Hoofd AZ:
melding accepteren *mgr.*

Samenwerkingsverband
van de gemeenten:

Ammerzoden, Brakel
Hedel, Heerwaarden,
Kerkwijk, Rossum,
Zaltbommel

voor bouw-, civiel- en
milieutechnische zaken

v. Heemstraweg (West) 11
5301 PA Zaltbommel

Telefoon 0418-515005
Telefax 0418-516510

Postbus 10003
5300 DA Zaltbommel



het College van Burgemeester en Wethouders

van de gemeente

AMMERZODEN

Gem. Ammerzoden

ingek. 19 DEC. 1997

volgnr. 971602

afdel. AZ

class. Datum:

14.675 dep. 4/2-98
18 DEC. 1997

Onderwerp:

Melding "Besluit detailhandel
milieubeheer", MCD Van den Oord
Haarstraat 7, Ammerzoden

Uw kenmerk:

Ons kenmerk:

Geacht College,

MCD Van den Oord heeft een melding ingediend voor het oprichten en in werking hebben van een detailhandel in levensmiddelen.

- I. Het bedrijf valt, onder andere als gevolg van het bezigen van koelmotoren met een gezamenlijk vermogen van meer dan 1,5 kW, onder categorie 1 van het "Inrichtingen en Vergunningenbesluit milieubeheer", zodat de Wet milieubeheer van toepassing is.
- II. Het meldingsformulier is tijdens een op 16 december jl. gehouden bedrijfsbezoek gezamenlijk ingevuld nadat gebleken is dat het "Besluit" van toepassing is op het bedrijf.
- III. Het bedrijf moet voldoen aan de voorschriften van het "Besluit". Er zijn geen afwijkingen ten aanzien van de genoemde voorschriften geconstateerd. Een afschrift van het "Besluit" is overhandigd aan de heer Broekmeulen.

Ik adviseer u:

- de ingediende melding te accepteren
- MCD Van den Oord, t.a.v. de heer Broekmeulen:
 - een afschrift van het bezoekerapport toe te zenden
 - mede te delen dat
 - de inrichting onder de werking van het "Besluit detailhandel milieubeheer" valt
 - geen afwijkingen zijn geconstateerd ten aanzien van de voorschriften van het "Besluit"
- een afschrift van het betreffende meldingsformulier met bijbehorende tekening toe te zenden aan de "inspecteur" alsmede aan MCD Van den Oord, t.a.v. de heer Broekmeulen.


Hoogachtend,

ing. P.G. de Jong,
directeur.

Inlichtingen: F.M. van Engelen

Bijlagen:

O: vE
T: vE
C: *✓*
Label:

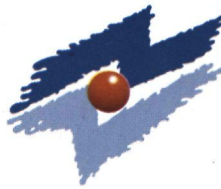

No.: 14675 vE/vE

Onderwerp: BEZOEKRAPPORT Wet milieubeheer

bezoekdatum : 16-12-1997

naam : MCD Van den Oord
adres : Haarstraat 7
postcode : 5324 AM
plaats/gemeente : Ammerzoden

soort inrichting : Supermarkt
milieucategorie : 1
SBI-code : 5227

Gesproken met : de heer Broekmeulen
Behandeld door : de heer F. van Engelen (T.D.)

I. AANLEIDING BEZOEK

Op het adres is een supermarkt gevestigd waarvoor geen vergunning is verleend danwel melding is gedaan in het kader van de Wet milieubeheer. Het bezoek is gehouden om te toetsen of het bedrijf onder de genoemde wet valt.

II. VIGERENDE VERGUNNINGSSITUATIE

Kennisgeving rioolozing, ingediend op 1 juli 1993. Lozing van afvalwater op de gemeentelijke riolering valt thans onder de Wet milieubeheer.

III. BEVINDINGEN


Het bedrijf is getoetst aan de werkingssfeer van het "Besluit detailhandel milieubeheer". Gebleken is, dat het "Besluit" van toepassing is op de inrichting.

De heer Broekmeulen is voorgelicht inzake het "Besluit". Een afschrift van het "Besluit" en de bijbehorende voorschriften zijn afgegeven aan de heer Broekmeulen.


De inrichting moet voldoen aan de voorschriften van het "Besluit". Er zijn ten tijde van het bezoek geen afwijkingen geconstateerd.

de opsteller,

ing. F.M. van Engelen
Afdeling Milieu
d.d. 16-12-1997

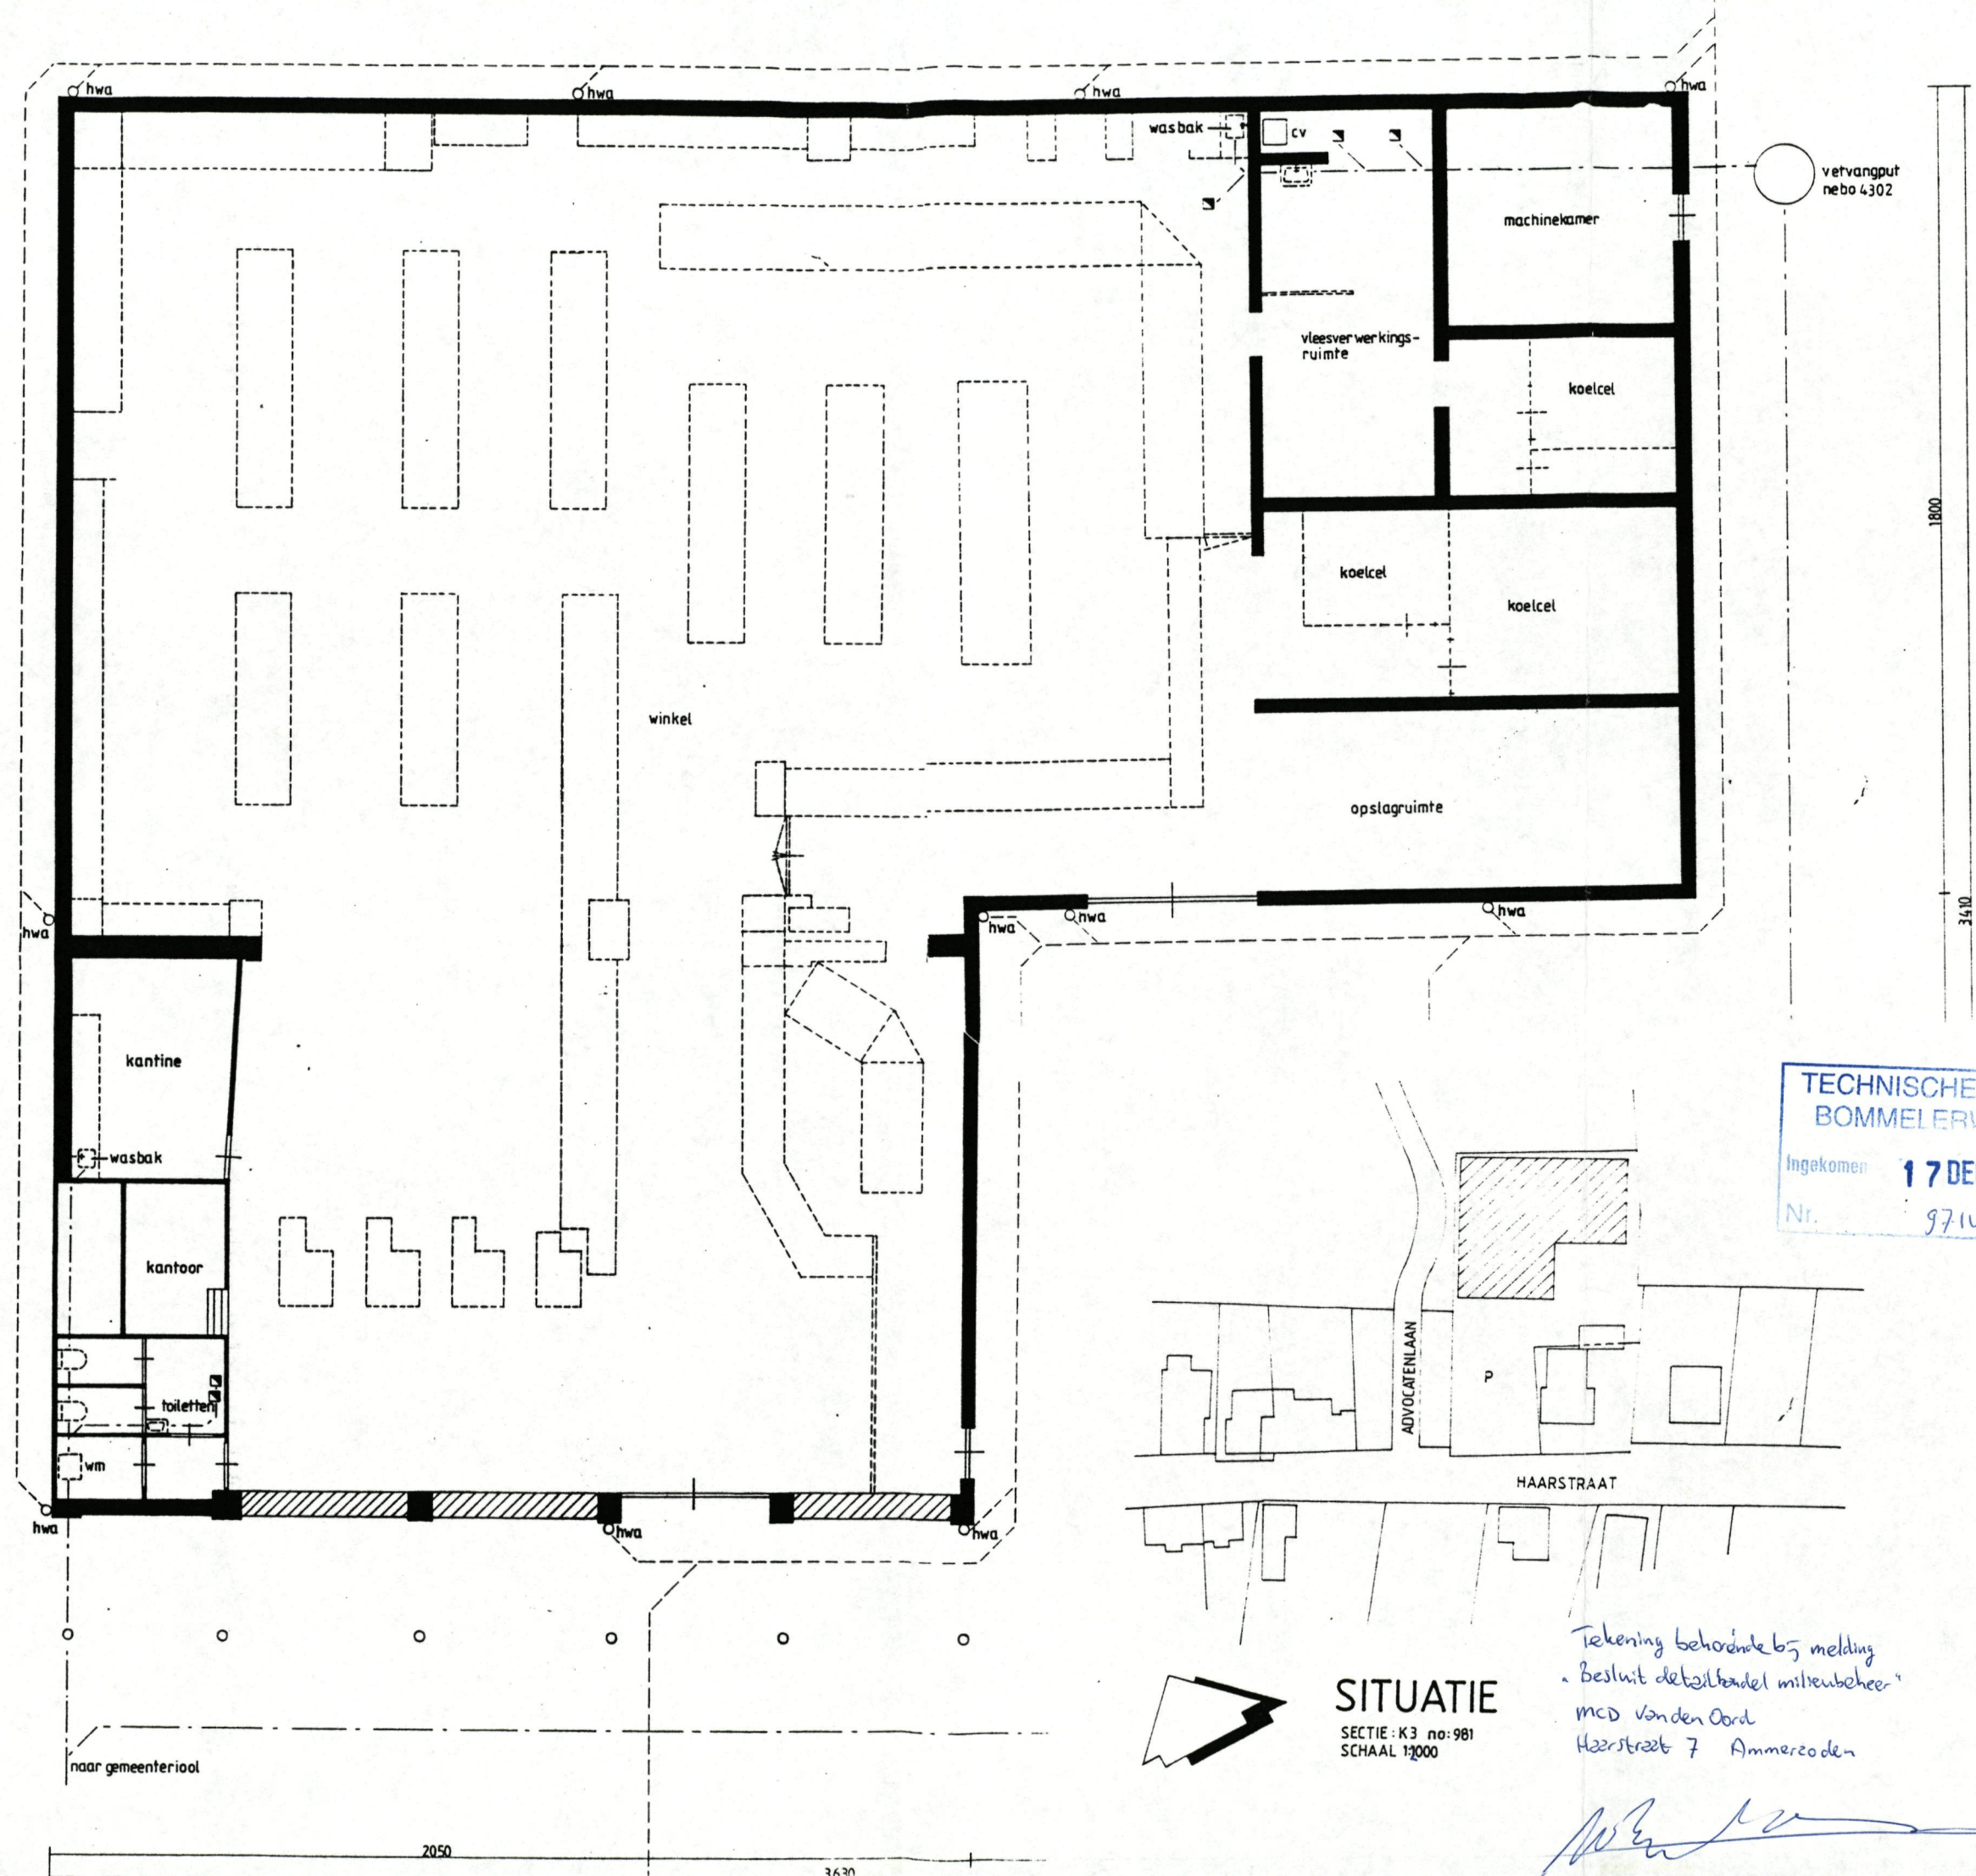

TECHNISCHE DIENST
BOMMELERWAARD
Ingekomen 17 DEC. 1997
Nr. 9714588

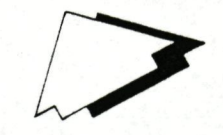

SITUATIE
SECTIE: K3 no: 981
SCHAAL 1:2000

Tekening behorende bij melding
"Besluit detailhandel milieubeheer"
mcd Vanden Oord
Haarstraat 7 Ammerzoden

[Handwritten signature]

AMMER-AKTIE-KRANT
16 januari 1998

ACCEPTATIE MELDINGEN WET MILIEUBEHEER

Burgemeester en wethouders van Ammerzoden maken bekend dat op 5 januari 1998 is geaccepteerd de melding op grond van het Besluit "detailhandel milieubeheer" ingediend door MCD Van den Oord, Haarstraat 7 te Ammerzoden.

Indien u meent rechtstreeks in uw belang te zijn getroffen door deze acceptatie kunt u binnen 6 weken na bekendmaking van het besluit een bezwaarschrift indienen bij het College van burgemeester en wethouders, Postbus 10.000, 5324 ZZ Ammerzoden. Stukken kunnen tussen 09.00 en 12.00 uur worden ingezien op de gemeentesecretarie, afdeling Algemene zaken.