


- A-B condensors
- C-D koelmotoren 2 x 47 KW freon 22
- E-F-G koelmotoren 3 x 29 KW freon 12
- H koelmotor 1 x 22 KW freon 12
- J sorteermachine 1 x 13 KW

- producten in bestrijdingsmiddelenruimte
- carbaryl
 - dimilin
 - demethoaat
 - nissorun
 - neoron
 - zwavel
 - smirazin
 - esusporen
 - palindal
 - klivul
 - dorado
 - bayleton
 - de lan
 - topsini
 - insagor
 - undeca
 - pirimor
 - captan 100kg
- ca. 50 kg

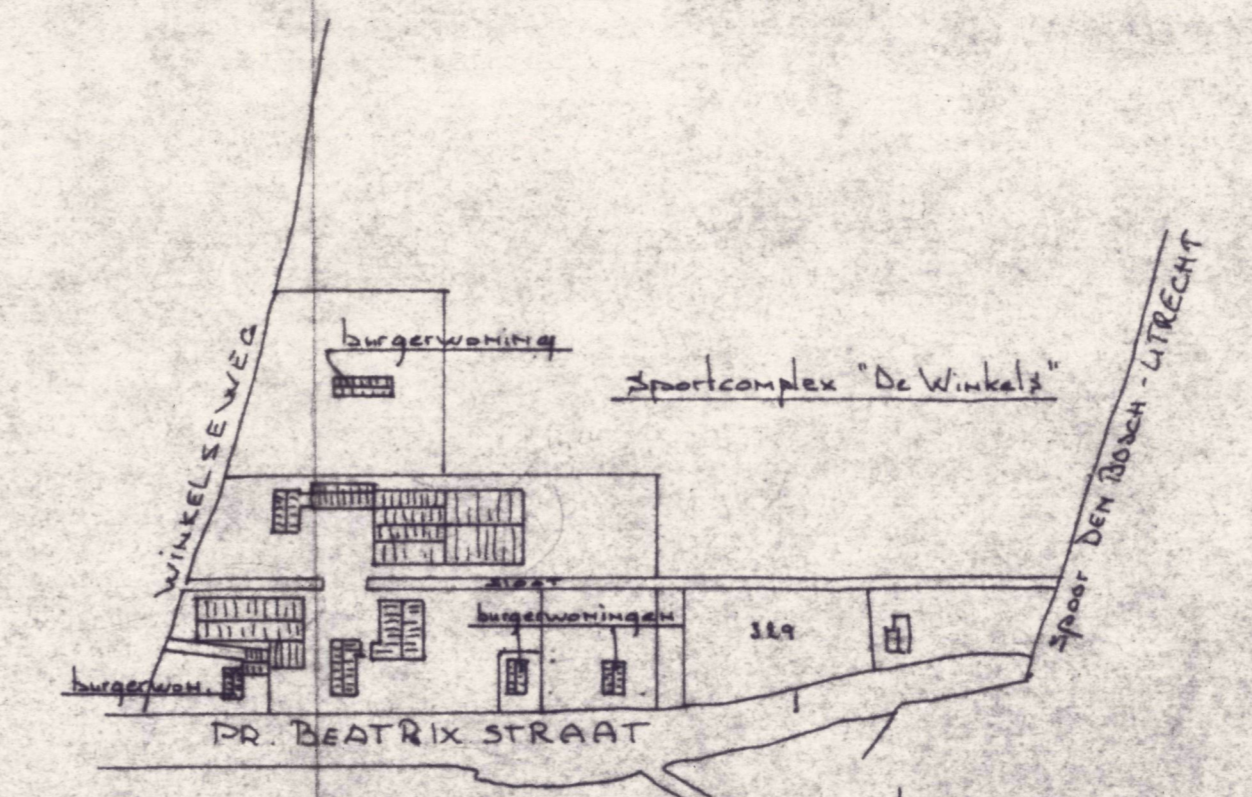

Situatie
gemeente Hedel
schaal 1:2500
sectie K 327

Inhoort bij besluit van de Raad van Bestuur en
Wethouders van de gemeente Hedel d.d. 18 Mei 1994
Afs. bekend,
De Secretaris van Hedel

TECHNISCHE DIENST
ROMMELERWAARD
datum 20 Mei 1994
nr. 94-279

PLAAT	NUMMER	VERBODEN	ANDERE	MAAT	OPMERKINGEN				
1	6 mei 94								
DOEL	handtekening aanw.		bestuur voor						
OPGEVOERD DOOR	GERFII		G.A. WIJNSTEKERS						
TOEGELIJD DOOR			WINKELSEWEG 2A						
SCAAL	1:100		5321NA HEDEL TEL 2562						
VERBODEN	AANVRAAG VERGUNNING WET MILIEUBEER FRUITBEDRIJF								
OPMERKINGEN	<table border="1"> <tr> <td>NUMMER</td> <td>1</td> </tr> <tr> <td>ANDERE</td> <td></td> </tr> </table>					NUMMER	1	ANDERE	
NUMMER	1								
ANDERE									
OPMERKINGEN	<table border="1"> <tr> <td>NUMMER</td> <td>Az</td> </tr> <tr> <td>ANDERE</td> <td></td> </tr> </table>					NUMMER	Az	ANDERE	
NUMMER	Az								
ANDERE									