



Onderwerp:
Vergunning ingevolge de Hinderwet.

Burgemeester en wethouders van Maasdriel;

Voorgenomen het verzoek gedateerd 30 maart 1990 en ingekomen op 27 april 1990 van de heer W.A.J. van Hooft, wonende Bulkseweg 3, 5331 PK te Kerkdriel, om een nieuwe, de gehele inrichting omvattende vergunning ingevolge de Hinderwet ten behoeve van een champignonkwekerij en schapenfokkerij in/op het perceel Bulkseweg 3, kadastraal bekend gemeente Maasdriel, sectie N, nummer 250.

overwegende, dat met betrekking tot de aanvraag om een hinderwetvergunning een bezwaarschrift werd ingediend door de heer M.H. Leenders, Bulkseweg 9 Kerkdriel;

overwegende, dat in de ontwerp-beschikking gemotiveerd op de ingebrachte bezwaren van de heer M.H. Leenders door ons wordt ingegaan;

overwegende, dat binnen de daarvoor geldende termijn geen bezwaren tegen het ontwerp van de hinderwetvergunning zijn ingebracht;

overwegende, dat het Districtshoofd der Arbeidsinspectie en de Regionaal Inspekteur van de Volksgezondheid voor de Milieuhygiëne geen opmerkingen hebben gemaakt naar aanleiding van de aan hen toegezonden bescheiden;

gelet op artikel 4, eerste lid en artikel 7 van de Hinderwet, juncto hoofdstuk 3 van de Wet algemene bepalingen milieuhygiëne;

b e s l u i t e n :

aan verzoeker de gevraagde vergunning te verlenen conform de bij dit besluit behorende bescheiden en daaraan de volgende in de bijlage nader uitgewerkte voorschriften te verbinden:

- I Algemene Voorschriften, nummers 1 tot en met 23;
- II Voorschriften voor het gebruik en de opslag van bestrijdingsmiddelen, nummers 1 tot en met 14;
- III Voorschriften met betrekking tot de aardgasgestookte c.v.-ketel, nummers 1 tot en met 8;
- IV Voorschriften met betrekking tot de oliegestookte stoomketel, nummers 1 tot en met 9;


- V Voorschriften voor de opslag van gasolie, lichte stookolie en dieselolie in bovengrondse stalen tanks met een inhoud van meer dan 200 liter en ten hoogste 2000 liter, nummers 1 tot en met 17;
- VI Voorschriften betreffende de opslag en afvoer van mest afkomstig van de schapenkooi, nummers 1 tot en met 5.

Maasdriel, 23 januari 1991,

Burgemeester en wethouders van Maasdriel,
de secretaris, de burgemeester,



J.P.M. van de Ven

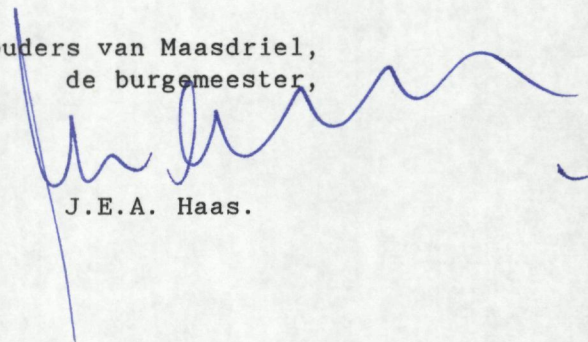

J.E.A. Haas.

**Voorschriften behorende bij hinderwetvergunning t.n.v. de heer W. van Hooft,
wonende Bulkseweg 24, 5331 PK Kerkdriel t.b.v. een champignonkwekerij en
schaapfokkerij gelegen op het perceel Bulkseweg 24, 5331 PK Kerkdriel**

I. Algemene voorschriften

1. De inrichting, met inbegrip van het open terrein, moet steeds schoon worden gehouden en in goede staat van onderhoud verkeren.
2. De elektrische installatie moet voldoen aan NEN 1010 en moet zodanig zijn dat geen storing optreedt in de radio- en/of televisie-ontvangst.
3. Bedrijfsafvalstoffen met uitzondering van de afvalstoffen genoemd in voorschrift 4, moeten in daartoe geschikte containers zijn opgeslagen.
4. Champignonvoetjes en/of andere champignonresten moeten worden bewaard in gesloten containers danwel in afgesloten kunststof zakken.
5. Bedrijfsafvalstoffen moeten op gezette tijden, doch tenminste éénmaal per maand, uit de inrichting worden afgevoerd.
6. Het is verboden op het terrein der inrichting bedrijfsafvalstoffen op of in de bodem te brengen of te verbranden.
7. Het is verboden slib, uit de bezinkinrichting en uit andere delen van de bedrijfsriolering op of in de bodem te brengen. Het slib dient als bedrijfsafvalstof uit de inrichting te worden afgevoerd.
8. Met afvalstoffen of bestrijdingsmiddelen verontreinigd water mag niet op de bodem worden gebracht of terecht kunnen komen.
9. Na elke teeltperiode moet de gebruikte champignonaarde direct in afgedekte containers worden afgevoerd uit de inrichting.
10. Het is niet toegestaan dat schrob- en/of spuitwater van de compostplaat buiten deze plaat terechtkomt.
Ter voorkoming daarvan dient tenminste naast de afvoergoot een keermuurtje te zijn aangebracht, over de gehele lengte van de compostplaat. Dit muurtje moet minimaal 0,5 meter hoog zijn.
11. Indien door wat voor reden dan ook verontreiniging van de bodem en/of het grondwater met stoffen optreedt of is opgetreden danwel wordt vermoed, moet degene die de inrichting drijft:
 - a. deze verontreiniging terstond melden aan burgemeester en wethouders;
 - b. maatregelen treffen om verdere verontreiniging van de bodem en/of grondwater te voorkomen;
 - c. direct na de onder a bedoelde melding een bodem-/grondwateronderzoek uit laten voeren naar de aard en omvang van de verontreiniging. De resultaten hiervan dienen zo spoedig mogelijk, doch uiterlijk 3 maanden daarna, te worden overgelegd aan burgemeester en wethouders;
 - d. de opgetreden verontreiniging van bodem en/of grondwater, overeenkomstig de aanwijzing van burgemeester en wethouders, verwijderen of behandelen;
 - e. van een sanering zoals bedoeld onder d aan burgemeester en wethouders uiterlijk 3 maanden een evaluatierapport overleggen. Uit het evaluatierapport dient o.a. te blijken dat de bodem en/of grondwater op een afdoende wijze zijn gesaneerd.

12. Het rioleringsstelsel (incl. de bezinkinrichting), de compostplaat en de afvoergoot hierlangs, dienen vloeistofdicht te zijn.
13. Stellingen en bedden mogen niet van hout zijn, resp. van een constructie waarin hout is verwerkt.
14. Het equivalente geluidsniveau (LAeq), veroorzaakt door de in de inrichting aanwezige toestellen, vrachtverkeer en installaties, alsmede door de in de inrichting verrichte werkzaamheden mag nabij een gevel van woningen van derden niet meer bedragen dan:
 - 45 dB(A) tussen 07.00 - 19.00 uur;
 - 40 dB(A) tussen 19.00 - 23.00 uur;
 - 35 dB(A) tussen 23.00 - 07.00 uur.
16. Indien controle op, danwel de berekening van, de in voorschrift 14 vastgestelde geluidsniveaus plaatsvindt, moet dit geschieden overeenkomstig de "Handleiding Meten en Rekenen Industrielawaai, IL-HR-13-01" van maart 1981, uitgave Ministerie van Volksgezondheid, Ruimtelijke Ordening en Milieubeheer. Ook de beoordeling van de meetresultaten moet overeenkomstig deze handleiding plaatsvinden.
17. In de inrichting, nabij de stookruimte, moet voor het blussen van brand een doelmatig draagbaar blustoestel aanwezig te zijn, met een vulling van tenminste 5 kilogram.
18. Het blustoestel moet onbelemmerd bereikt kunnen worden, steeds voor onmiddellijk gebruik beschikbaar zijn en jaarlijks op deugdelijkheid worden gecontroleerd door een deskundige. Van elke uitgevoerde controle moet een aantekening worden gemaakt op een bij het toestel ter inzage aanwezige registratiekaart.
19. Van een geïnstalleerde koelinstallatie moet een beproevings-attest overgelegd kunnen worden.
20. Koelinstallaties moeten worden bediend en onderhouden overeenkomstig het gestelde in hoofdstuk VI van de norm NEN 3380 (veiligheid van koelinstallaties), uitgave september 1971.
21. Indien zich een onvoorziene gebeurtenis zoals een bedrijfsstoring heeft voorgedaan of zich voordoet waardoor giftige of anderszins gevaarlijke, schadelijke of hinder veroorzakende stoffen buiten de inrichting zijn gekomen danwel kunnen komen, moeten onmiddellijk maatregelen worden getroffen om de gevolgen van die gebeurtenis te beperken. Van een en ander moet terstond kennis worden gegeven aan burgemeester en wethouders.
22. Bij het pasteuriseren van de compost moet de uitgeblazen lucht worden gereinigd door middel van een voor dit doel geschikte luchtwasinstallatie. Aan deze verplichting dient vóór 1 januari 1994 te worden voldaan. Deze verplichting geldt niet als aan de hand van een contract kan worden aangetoond dat gebruik wordt gemaakt van doorgroeide of geënte compost.
23. Degene die de inrichting drijft is overigens gehouden te doen en na te laten hetgeen redelijkerwijs gevergd kan worden om gevaar en schade dan wel hinder buiten de inrichting te voorkomen of te beperken.

II. Voorschriften voor het gebruik en de opslag van bestrijdingsmiddelen.

1. Bestrijdingsmiddelen en hun ongereinigde ledige verpakking mogen uitsluitend worden opgeslagen in een daartoe bestemde kast.
2. In deze kast mag maximaal 15 kg en 100 liter bestrijdingsmiddelen opgeslagen zijn.
3. Vloeibare en vaste bestrijdingsmiddelen moeten zodanig zijn opgeslagen dat deze bij een eventuele lekkage niet met elkaar in contact kunnen komen.
4. De kast moet van deugdelijke constructie zijn, doelmatig zijn ingericht, in goede staat van onderhoud verkeren en in zindelijke toestand verkeren.
5. De vloer en wanden van de kast moeten een vloeistofdichte bak vormen, met een zodanige inhoud dat zij de gehele in de kast aanwezige voorraad vloeibare bestrijdingsmiddelen, bij bijvoorbeeld lek raken van de verpakking, moet kunnen bevatten.
6. De toegangsdeur van de kast moet met een deugdelijk slot zijn afgesloten.
7. De buitenzijde van de toegangsdeur moet voorzien zijn van een duidelijk leesbaar opschrift "Bestrijdingsmiddelen", een verbodsignaal betreffende vuur, open vlam en roken verboden en een pictogram van een doodskop.
8. De kast moet doelmatig geventileerd zijn.
9. Bestrijdingsmiddelen moeten droog, koel en buiten invloed van zonnestraling worden opgeslagen. Beschadiging van de verpakking moet worden voorkomen.
10. Als bestrijdingsmiddelen zijn slechts toegestaan die middelen die ingevolge de Bestrijdingsmiddelenwet zijn toegelaten.
11. Bestrijdingsmiddelen mogen uitsluitend worden gebruikt zoals is aangegeven op het etiket onder het hoofdstuk: "Wettelijke gebruiksvoorschriften".
12. Het is verboden bij meer dan windkracht 4 op de schaal van Beaufort (matige wind) bestrijdingsmiddelen te vernevelen op de open grond van de inrichting.
13. De ongereinigde ledige verpakkingen van bestrijdingsmiddelen moet worden beschouwd als chemisch afval en moeten behandeld worden als volle verpakking.
14. In de kast mag geen elektrische installatie, o.a. verlichting, aanwezig zijn.

III. Voorschriften met betrekking tot de aardgasgestookte c.v.-ketel

1. De c.v.-ketel moet zijn uitgevoerd overeenkomstig de Model Aansluitvoorwaarden Gas 1979 van de Koninklijke Vereniging van Gasfabrikanten in Nederland (KVGN), uitgave 1979.
2. De c.v.-ketel moet zijn opgesteld overeenkomstig NEN 3028.

3. De c.v.-ketel moet regelmatig en vakkundig worden onderhouden, afgesteld en zo vaak als nodig doch tenminste éénmaal per jaar worden gereinigd, zonder dat roet of ander vuil zich daarbij buiten de inrichting kan verspreiden.
4. De c.v.-ketel moet telkens na 4 jaar aan de hand van voorschrift 1 op goed en veilig functioneren worden gecontroleerd door het aardgastoeleverend bedrijf, het VEG-gasinstituut n.v. of een andere deskundige. Een keuringsbewijs van de laatst gehouden keuring moet ter inzage worden gehouden voor het bevoegd gezag.
5. In geval van brand moet de brandstoftoevoer naar de c.v.-ketel kunnen worden afgesloten door middel van een op een goed bereikbare plaats aanwezige afsluiter.
Daartoe moet in de brandstofleiding een afsluiter zijn aangebracht of een duidelijke verwijzing aanwezig zijn, waarop is aangegeven waar zich bedoelde afsluiter bevindt.
Bij de afsluiter moet duidelijk het doel en de wijze van sluiten zijn aangegeven.
6. Een verbrandingsgasafvoersysteem moet voldoen aan de eisen voor verbrandingsgasafvoersystemen gesteld in NEN 1078.
7. Een verbrandingsgasafvoersysteem moet zo vaak als nodig is worden gereinigd, zonder dat verbrandingsresten buiten de inrichting worden verspreid.
8. Nabij de c.v.-ketel moeten (op een onder alle omstandigheden bereikbare plaats) door middel van een meerpelige schakelaar alle onderdelen van de elektrische installatie spanningsloos gemaakt kunnen worden.
Er moet een duidelijke aanduiding zijn aangebracht, die de stand aangeeft waarin de schakelaar moet worden gebracht om de installatie spanningsloos te maken.
De stookinstallatie mag niet op dezelfde groep zijn aangesloten als die waarop de verlichting is aangesloten.

IV. Voorschriften met betrekking tot de oliegestookte stoomketel.

1. De stoomketel moet zodanig zijn ingericht en worden onderhouden, dat over het gehele regelbereik een nagenoeg rookloze verbranding wordt verkregen, waarbij het roetgehalte van de verbrandingsgassen, behoudens onmiddellijk na het starten van de brander, het roetcijfer 3 - gemeten direct achter genoemd(e) toestel(len) en bepaald volgens de filterpapiermethode van Bacharach - niet overschrijdt.
2. De verbrandingsgassen van de in het vorige voorschrift bedoelde stoomketel mag geen afzonderlijke roetdeeltjes bevatten groter dan 0,15 mm en geen samengestelde deeltjes groter dan 0,5 mm.
3. De schoorsteen moet tenminste éénmaal per twee jaren worden geveegd. Verwijderen van afzettingen uit de installatie door zgn. roetblazen is verboden.
4. De beveiliging van de stoomketel moet tenminste voldoen aan NEN 2494.

5. De stoomketel moet telkens na 2 jaar aan de hand van voorschriften 1, 2, 3 en 4 op goed en veilig functioneren worden gecontroleerd door een deskundige.
 6. In geval van brand moet de brandstoftoevoer naar de stoomketel kunnen worden afgesloten door middel van een op een goed bereikbare plaats aanwezige afsluiter.
Daartoe moet in de brandstofleiding een afsluiter zijn aangebracht of een duidelijke verwijzing aanwezig zijn, waarop is aangegeven waar zich bedoelde afsluiter bevindt.
Bij de afsluiter moet duidelijk het doel en de wijze van sluiten zijn aangegeven.
 7. Het verbrandingsgasafvoersysteem moet voldoen aan de eisen voor verbrandingsgasafvoersystemen gesteld in NEN 1078.
 8. Een verbrandingsgasafvoersysteem moet zo vaak als nodig is worden gereinigd, zonder dat verbrandingsresten buiten de inrichting worden verspreid.
 9. Nabij de stoomketel moeten (op een onder alle omstandigheden bereikbare plaats) door middel van een meerpelige schakelaar alle onderdelen van de elektrische installatie spanningsloos gemaakt kunnen worden.
Er moet een duidelijke aanduiding zijn aangebracht, die de stand aangeeft waarin de schakelaar moet worden gebracht om de installatie spanningsloos te maken.
De stookinstallatie mag niet op dezelfde groep zijn aangesloten als die waarop de verlichting is aangesloten.
- V. Voorschriften voor de opslag van gasolie, lichte stookolie en dieselolie in bovengrondse stalen tanks met een inhoud van meer dan 200 liter en ten hoogste 2000 liter.**
1. De stijfheid en sterkte van een tank moeten voldoende zijn om schadelijke vervorming als gevolg van overdruk bij vulling of overvulling te voorkomen terwijl de dichtheid onder alle omstandigheden moet zijn verzekerd.
 2. De ondersteunende constructie van een tank moet uit onbrandbaar materiaal bestaan; op plaatsen waar kans op verzakking bestaat, moet een doelmatige fundering zijn aangebracht.
 3. Een buiten opgestelde tank moet ten minste 3 meter van een gebouw of een bewaarplaats van brandgevaarlijke stoffen zijn verwijderd, tenzij de wand van het gebouw of de bewaarplaats een brandwerendheid bezit van ten minste 60 minuten. De afstand tussen een tank en de erfscheiding moet ten minste 3 meter bedragen.
De afstand tussen 2 tanks moet voldoende zijn ten behoeve van inspectie en onderhoud.
 4. Een tank moet zijn voorzien van een ontluchtingsleiding met een inwendige middellijn van ten minste 30 mm; de ontluchtingsleiding moet buiten uitmonden en tegen inregenen zijn beschermd.
 5. Indien een niveau-aanwijzing of peilinrichting is aangebracht, moet deze zodanig zijn ingericht dat het uitstromen van vloeistof uit de tank, ook door verkeerde werking of door breuk, onmogelijk is.

6. In elke aansluiting op een tank beneden het hoogste vloeistofniveau en in de toevoerleiding naar het verbruikstoestel moet zo dicht mogelijk bij de tankwand een metalen afsluiter zijn geplaatst; deze moet zodanig zijn uitgevoerd dat duidelijk is te zien of de afsluiter is geopend, dan wel is gesloten.
7. Het uitwendige van een tank en de leidingen moet afdoende tegen corrosie zijn beschermd.
8. Leidingen moeten bovengronds zijn gelegd.
9. Een tank moet zijn omgeven door een vloeistofdichte omwalling of muur; de omwalling of muur moet samen met de vloer een vloeistofdichte bak vormen; de inhoud van de vloeistofdichte bak moet ten minste gelijk zijn aan de inhoud van de tank; deze omwalling of muur moet voldoende sterk zijn om weerstand te kunnen bieden aan de als gevolg van lekkage optredende vloeistofdruk.
10. Indien zich binnen de omwalling of muur slechts één tank bevindt, moet de opnamecapaciteit ten minste gelijk zijn aan de tankinhoud; zijn in een ruimte twee of meer tanks opgesteld, dan moet de opnamecapaciteit ten minste gelijk zijn aan de inhoud van de grootste tank, vermeerderd met 10% van de gezamenlijke inhoud van de overige tanks.
11. Hemelwater moet regelmatig uit de bak worden afgevoerd door een leiding waarin buiten en zo dicht mogelijk bij de omwalling of muur een afsluiter is aangebracht; deze afsluiter moet gesloten worden gehouden en mag slechts voor het laten afvloeien van hemelwater worden geopend; deze voorzieningen kunnen achterwege blijven, indien boven de vloeistofdichte bak een afdak is aangebracht, zodanig dat geen hemelwater in de bak kan komen, of indien een pompvoorziening is opgenomen die slechts voor het verpompen van hemelwater in bedrijf mag worden gesteld.
12. De gehele installatie van de tank en de leidingen moet vloeistofdicht zijn, hetgeen voor het in gebruik nemen of na een grote reparatie, door een beproeving moet worden aangetoond; deze beproeving moet geschieden door de tank en de leidingen geheel met water te vullen; indien bij de beproeving een lekkage of een andere ongerechtigheid wordt geconstateerd mag de tank niet in gebruik worden gesteld. Voor de beproeving moet tijdig kennis worden gegeven aan het bevoegd gezag, zodat het bevoegd gezag in de gelegenheid is om bij de beproeving aanwezig te zijn.
13. Het vullen van of aftappen uit een tank moet zonder morsen geschieden.
14. Een tank mag slechts voor 95% worden gevuld.
15. Onmiddellijk nadat de vloeistof in een tank is overgebracht en de losslang is afgekoppeld, moet de vulopening of vulleiding met een goed sluitende dop of afsluiter worden afgesloten.
16. Leidingen, met uitzondering van flexibele verbindingstukken, moeten zijn vervaardigd van metaal van voldoende mechanische sterkte; de verbindingen moeten onder alle omstandigheden even sterk zijn als de rest van de leiding.

17. De omgeving van een buiten opgestelde tank moet vrij van brandgevaarlijke stoffen worden gehouden. De begroeiing in de omgeving van de tank moet kort worden gehouden.

VI. Voorschriften betreffende de opslag en afvoer van mest afkomstig van de schapenkooi.

1. De opslag van vaste mest buiten de schapenkooi moet geschieden op een mestdichte mestplaat, die is voorzien van een opstaande rand of een gelijkwaardige voorziening. De stapeling van de mest moet zodanig geschieden dat uitzakkend vocht niet van de mestplaat kan vloeien. Dit vocht moet door middel van een gesloten, mestdichte riolering worden afgevoerd naar een mestdichte opslagruimte.
2. Het ledigen van de mestplaat voor vaste mest mag niet geschieden op:
 - a. zondagen, nieuwjaarsdag, de christelijke paas- en pinksterdagen, hemelvaartsdag, de beide kerstdagen en de dag waarop de verjaardag van Hare Majesteit de koningin wordt gevierd,
 - b. de overige dagen tussen 20.00 en 07.00 uur.
3. Bij het verwijderen van mest afkomstig van de schapenkooi mag de omgeving niet worden verontreinigd. Vaste mest moet getransporteerd worden met behulp van daartoe geschikte transportmiddelen, die op correcte wijze zijn beladen.
4. Behoudens ter bemesting van grond volgens de normale landbouwpraktijken mag het terrein van de inrichting niet worden bevloeid of op andere wijze van mest of gier worden voorzien.
5. In de inrichting mag geen mest worden gedroogd of verbrand.



Onderwerp:
Kennisgeving beschikking hinderwetvergunning.

Burgemeester en wethouders van de gemeente Maasdriel maken bekend dat een hinderwetvergunning is verleend aan:

de heer W.A.J. van Hooft,
Bulkseweg 3,
5331 PK Kerkdriel.

Het gaat om een beschikking op een verzoek gedateerd 30 maart 1990 en ingekomen op 27 april 1990 om een nieuwe, de gehele inrichting omvattende vergunning ingevolge de Hinderwet met betrekking tot een champignonkwekerij en schapenfokkerij in/op het perceel Bulkseweg 3 Kerkdriel, kadastraal bekend gemeente Maasdriel, sectie N, nummer 250.

Met betrekking tot de ten behoeve van de hinderwetvergunning verschuldigde leges ontvangt de aanvrager een aparte nota.

De beschikking en de andere daarop betrekking hebbende stukken liggen van 30 januari 1991 tot en met 1 maart 1991 op het gemeentehuis, afdeling Grondgebiedzaken, sectie R.O./Milieu, Mgr. Zwijzenplein 2 alhier, voor een ieder ter inzage op werkdagen van 09.00 uur tot 12.00 uur en van 14.00 tot en met 16.00 uur, alsmede 's-donderdagavonds van 18.00 tot en met 21.00 uur. Voor het inzien van de stukken in de middag- en avonden wordt u verzocht een telefonische afspraak te maken met de sectie R.O./Milieu.

Beroep tegen de beschikking kan tot en met 1 maart 1991 worden ingesteld door de aanvrager, de betrokken adviseurs en door hen die al eerder bezwaren hebben ingediend of aantonen hiertoe tot dusver redelijkerwijs niet in staat te zijn geweest.


De vergunning wordt na afloop van de beroepstermijn van kracht, tenzij voor dit tijdstip beroep is ingesteld en tevens om schorsing of een voorlopige voorziening is verzocht.


Met beroepsschrift dient men te richten en te zenden aan de Raad van State, afdeling voor geschillen van bestuur, postbus 20019, 2500 EA 's-Gravenhage. Een verzoek tot schorsing of tot een voorlopige voorziening moet worden gericht en gezonden aan de voorzitter van genoemde afdeling.

Wij brengen onder uw aandacht, dat de vergunning vervalt, wanneer de inrichting niet binnen drie jaar na het onherroepelijk worden van de vergunning voltooid en in werking is gebracht, dan wel wanneer de inrichting is verwoest of gedurende drie achtereenvolgende jaren buiten werking is geweest.

Maasdriel, 23 januari 1991,

Burgemeester en wethouders van Maasdriel,
de secretaris, de burgemeester,

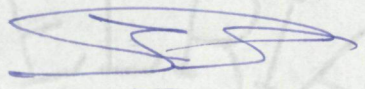
J.P.M. van de Ven

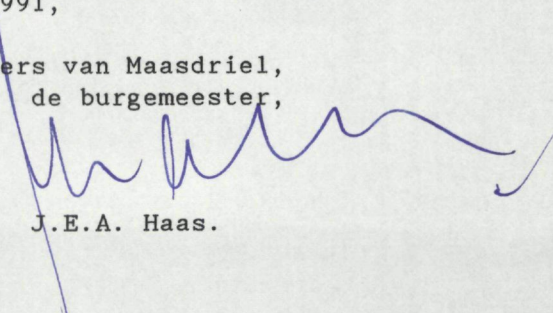
J.E.A. Haas.



HINDERWET

VOORSTEL VOOR VERGUNNINGVERLENING.

Onderwerp:

Verzoek om een hinderwetvergunning ten name van de heer

W.A.J. van Hooft, Bulkseweg 3 te Kerkdriel.

Advies:

Verlenen van de hinderwetvergunning onder de bijbehorende voorschriften.

Omschrijving:

Aan de orde is het verzoek om een hinderwetvergunning ten name van de heer W.A.J. van Hooft m.b.t. een nieuwe, de gehele innichting omvattende hinderwetvergunning t.b.v. een champignonkwekerij en schapenfokkerij in/op het perceel Bulkseweg 3 te Kerkdriel.

Tegen de aanvraag werd bezwaar ingebracht door de heer M.H. Leenders, Bulkseweg 9 te Kerkdriel. Tegen de ontwerpbeschikking werden later geen bezwaren ingebracht.

De adviesinstanties hebben geen opmerkingen gemaakt n.a.v. de toegezonden stukken.

Datum: 25 januari 1991.

Opmerkingen portefeuillehouder:

PARAAF VOOR AKKOORD

Opsteller

Hoofd afdeling GGZ

Portefeuillehouder



Onderwerp:

Kennisgeving ontwerp-beschikking hinderwetvergunning.

Burgemeester en wethouders van de gemeente Maasdriel zijn voornemens een vergunning ingevolge de Hinderwet te verlenen aan:
de heer W.A.J. van Hooft,
Bulkseweg 3,
5331 PK Kerkdriel.

Het gaat om een ontwerpbeschikking om een verzoek gedateerd 30 maart 1990 en ingekomen op 27 april 1990 om een nieuwe, de gehele inrichting omvattende vergunning ingevolge de Hinderwet met betrekking tot een champignonkwekerij en schapenfokkerij in/op het perceel Bulkseweg 3, kadastraal bekend gemeente Maasdriel, sectie N, nummer 250.

Aan de vergunning zullen voorschriften worden verbonden om gevaar, schade of hinder voor de omgeving te voorkomen.
Een exemplaar van de ontwerp-beschikking hinderwetvergunning met bijbehorende concept-voorschriften treft u bijgaand aan.

Inzage.

De ontwerp-beschikking hinderwetvergunning met bijbehorende bescheiden liggen van 2 januari 1991 tot en met 16 januari 1991 ter inzage bij de afdeling Grondgebiedzaken in het gemeentehuis, Mgr. Zwijsenplein 2 te Kerkdriel op werkdagen van 09.00 uur tot 12.00 uur, alsmede buiten deze uren na telefonische afspraak.

Bezwaar.

De aanvrager van de vergunning en zij die al eerder bezwaren hebben ingediend of aantonen hiertoe dusver niet in staat te zijn geweest, kunnen tot en met 16 januari 1991 schriftelijk gemotiveerde bezwaren indienen tegen de ontwerp-vergunning. Zij die aldus bezwaar hebben gemaakt kunnen te zijner tijd ook beroep instellen tegen een definitieve vergunning.
Het bezwaarschrift moet worden ingediend bij burgemeester en wethouders van Maasdriel, Postbus 10.000, 5330 GA Kerkdriel. Men kan daarbij verzoeken zijn persoonlijke gegevens niet bekend te maken.

Maasdriel, 5 december 1990,

Burgemeester en wethouders van Maasdriel,
de secretaris, de burgemeester,

A blue ink signature of J.P.M. van de Ven, consisting of several loops and a long horizontal stroke.

J.P.M. van de Ven

A blue ink signature of J.E.A. Haas, featuring a series of connected, wavy loops.

J.E.A. Haas.



Onderwerp:

Kennisgeving ontwerp-beschikking hinderwetvergunning.

Burgemeester en wethouders van de gemeente Maasdiel zijn voornemens een vergunning ingevolge de Hinderwet te verlenen aan:
de heer W.A.J. van Hooft,
Bulkseweg 3,
5331 PK Kerkdiel.

Het gaat om een ontwerpbeschikking om een verzoek gedateerd 30 maart 1990 en ingekomen op 27 april 1990 om een nieuwe, de gehele inrichting omvattende vergunning ingevolge de Hinderwet met betrekking tot een champignonkwekerij en schapenfokkerij in/op het perceel Bulkseweg 3, kadastraal bekend gemeente Maasdiel, sectie N, nummer 250.

Aan de vergunning zullen voorschriften worden verbonden om gevaar, schade of hinder voor de omgeving te voorkomen.
Een exemplaar van de ontwerp-beschikking hinderwetvergunning met bijbehorende concept-voorschriften treft u bijgaand aan.

Inzage.

De ontwerp-beschikking hinderwetvergunning met bijbehorende bescheiden liggen van 2 januari 1991 tot en met 16 januari 1991 ter inzage bij de afdeling Grondgebiedzaken in het gemeentehuis, Mgr. Zwijzenplein 2 te Kerkdiel op werkdagen van 09.00 uur tot 12.00 uur, alsmede buiten deze uren na telefonische afspraak.

Bezwaar.

De aanvrager van de vergunning en zij die al eerder bezwaren hebben ingediend of aantonen hiertoe dusver niet in staat te zijn geweest, kunnen tot en met 16 januari 1991 schriftelijk gemotiveerde bezwaren indienen tegen de ontwerp-vergunning. Zij die aldus bezwaar hebben gemaakt kunnen te zijner tijd ook beroep instellen tegen een definitieve vergunning.
Het bezwaarschrift moet worden ingediend bij burgemeester en wethouders van Maasdiel, Postbus 10.000, 5330 GA Kerkdiel. Men kan daarbij verzoeken zijn persoonlijke gegevens niet bekend te maken.

Maasdiel, 5 december 1990,

Burgemeester en wethouders van Maasdiel,
de secretaris, de burgemeester,

J.P.M. van de Ven

J.E.A. Haas.



Onderwerp:
Ontwerp-beschikking hinderwetvergunning.

Burgemeester en wethouders van Maasdriel;

Voorgenomen het verzoek gedateerd 30 maart 1990 en ingekomen op 27 april 1990 van de heer W.A.J. van Hooft, wonende Bulkseweg 3, 5331 PK te Kerkdriel, om een nieuwe, de gehele inrichting omvattende vergunning ingevolgde de Hinderwet ten behoeve van een champignonkwekerij en schapenfokkerij in/op het perceel Bulkseweg 3, kadastraal bekend gemeente Maasdriel, sectie N, nummer 250.

overwegende, dat binnen de daarvoor geldende termijn een bezwaarschrift tegen de aanvraag van de vergunning is ingediend door de heer M.H. Leenders, wonende Bulkseweg 9, 5331 PK Kerkdriel;

dat de ingebrachte bezwaren als volgt kunnen worden samengevat:

1. bij het doodstomen van de champignoncompost treedt volgens bezwaarde verontreiniging van de lucht op. Bezwaarde stelt enkele aanpassingen voor, zoals het plaatsen van luchtwassers en het aanzuigen en afvoeren van de lucht op een bepaalde hoogte;
2. het gebruiken van diverse bestrijdingsmiddelen is voor bezwaarde niet aanvaardbaar;
3. bezwaarde ondervindt geluidsoverlast ten gevolge van de in de inrichting aanwezige koelmotoren, pompen en ventilatoren;
4. bezwaarde ondervindt overlast met betrekking tot de aanwezigheid van zogenaamde champignonvliegen;
5. de lozing van water afkomstig van de schuur wordt als bezwaarlijk onderhouden;
6. bezwaarde vindt de mestplaats achter de champignonkwekerij zeer hinderlijk;
7. tenslotte wordt melding gemaakt van het feit dat op het perceel van de aanvrager dode schapen in de grond begraven worden.

overwegende naar aanleiding van de ingebrachte bezwaren:

ad 1.: bij het doodstomen van de zogenaamde afgewerkte champignoncompost ontstaat ons inziens geen luchtverontreiniging, aangezien het in casu slechts waterdamp betreft. Overigens wordt in de conceptvoorschriften behorende bij onderhavige ontwerpbeschikking, een luchtwasinstallatie verplicht gesteld bij het pasteuriseren van de compost, tenzij aan de hand van een contract kan worden aangetoond dat gebruik wordt gemaakt van doorgroeide of geënte compost (hetgeen in dit geval van toepassing is);

- ad 2.: ten aanzien van het gebruik en de opslag van bestrijdingsmiddelen kan opgemerkt worden, dat hieromtrent één en ander geregeld wordt in de concept-voorschriften behorende bij de ontwerp-beschikking. Het gebruik en de opslag van bestrijdingsmiddelen is geoorloofd, mits dit geschiedt conform het bepaalde in de toepasselijke concept-voorschriften;
- ad 3.: aan het bezwaar met betrekking tot het ondervinden van geluidsoverlast ten gevolge van de in de inrichting aanwezige koelmotoren, pompen en ventilatoren kan redelijkerwijs tegemoet worden gekomen door het stellen van voorschriften met betrekking tot het maximale geluidsniveau;
- ad 4.: aan het bezwaar met betrekking tot het ondervinden van overlast op grond van de aanwezigheid van champignonvliegen kan eveneens in redelijkheid tegemoet worden gekomen door het stellen van voorschriften;
- ad 5.: met betrekking tot de lozing van water kan opgemerkt worden, dat deze materie geregeld wordt in de rioolozingsvergunning van de onderhavige inrichting; derhalve wordt in dit verband hieraan voorbij gegaan;
- ad 6.: ten aanzien van het bezwaar met betrekking tot het ondervinden van hinder door de aanwezigheid van de mestplaats achter de champignonkwekerij, kan opgemerkt worden, dat redelijkerwijs hieraan tegemoet kan worden gekomen door middel van het gestelde in de concept-voorschriften betreffende de opslag en afvoer van mest afkomstig van de schapenfokkerij;
- ad 7.: inzake de melding van het feit dat op het perceel van de aanvrager dode schapen in de grond begraven worden, kan in dit verband vermeld worden dat dit niet geoorloofd is en dat dode dieren uit de inrichting afgevoerd moeten worden op de wijze zoals aangegeven in de Destructiewet.

overwegende dat het Districtshoofd der Arbeidsinspectie en de Regionaal Inspecteur van de Volksgezondheid voor de Milieuhygiëne geen opmerkingen hebben gemaakt naar aanleiding van de aan hen toegezonden bescheiden;

gelet op artikel 4, eerste lid en artikel 7 van de Hinderwet, juncto hoofdstuk 3 van de Wet algemene bepalingen milieuhygiëne;

z i j n v o o r n e m e n s :


aan verzoeker de gevraagde vergunning te verlenen conform de bij dit besluit behorende bescheiden en daaraan de volgende in de bijlage nader uitgewerkte concept-voorschriften te verbinden:

- I Algemene Voorschriften, nummers 1 tot en met 23;
- II Voorschriften voor het gebruik en de opslag van bestrijdingsmiddelen, nummers 1 tot en met 14;

- III Voorschriften met betrekking tot de aardgasgestookte c.v.-ketel, nummers 1 tot en met 8;
- IV Voorschriften met betrekking tot de oliegestookte stoomketel, nummers 1 tot en met 9;
- V Voorschriften voor de opslag van gasolie, lichte stookolie en dieselolie in bovengrondse stalen tanks met een inhoud van meer dan 200 liter en ten hoogste 2000 liter, nummers 1 tot en met 17;
- VI Voorschriften betreffende de opslag en afvoer van mest afkomstig van de schapenkooi, nummers 1 tot en met 5.

Maasdriel, 10 december 1990,

Burgemeester en wethouders van Maasdriel,
de secretaris, de burgemeester,

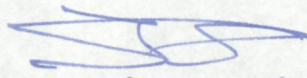

J.P.M. van de Ven

J.E.A. Haas.

Om toe te moeggeven 14-11-90

GEMEENTE	MAARSBRIEL
CLAS. NR.	-1.777.13
DATUM	14 NOV. 1990
CONF.	5 4299
E	

Ordn B en W van Maarsbriel

In verband met de aanruig van een
hunderige vergunning van de heer
u van heeft dien bij de volgende
berispen in wanneer de heer u van
heeft zijn cellen dood staant is
lij ons de lucht niet meer te
haaken door enkele aanpassingen
door, o. a. luchtwassers en lucht
aan en afzuigen op een bepaalde
hoogte zou hier veel verbetering
in kunnen brengen

Ook het spuisen van diesel
bestrijdingsmiddelen is voor ons
ook niet aanvaardbaar
Het geluid overlast vooral in de zomer
door haelingen pompen en een zo
tal ventilatoren te gelijk is voor
ons niet aanvaardbaar

Wat betreft de vliegen een enorme
overlast zodat ramen en muren in de
zomer totaal vol zitten met de roge
naamde champignon vlieg

Ook de water boring van zijn schuur
is niet goed te ruimen met boring
op andermandogrand

De mestwaal achter mijn kweekrij
is zeer hinderlijk voor ons bestaat
hoede schapen worden zo bij ons naast
het raam zo cm diep in de grond

gestapt

M. H. en M. P. G. Peeneleus

M. H. Seenders

Bulksweg 9

5331 P.K. Kerndriel

B. en W. van Maarschuel

afdeling Grondmaken.

Kenmerk 4299 / g. g. Z.

afn
M. H. Reenders

Bulksweg 9
5331 P.K Kerckhove



Onderwerp:
Kennisgeving aanvraag hinderwetvergunning.

Burgemeester en wethouders van de gemeente Maasdriel maken bekend dat er een aanvraag voor een hinderwetvergunning is ingediend door:
de heer W.A.J. van Hooft,
Bulkseweg 3,
5331 PK Kerkdriel.

Het gaat om een verzoek gedateerd 30 maart 1990 en ingekomen op 27 april 1990 om een nieuwe, de gehele inrichting omvattende vergunning ingevolge de Hinderwet met betrekking tot een champignonkwekerij en schapenfokkerij in/op het perceel Bulkseweg 3, kadastraal bekend gemeente Maasdriel, sectie N, nummer 250.

Inzage.

Het verzoek om vergunning met bijbehorende bescheiden liggen van 24 oktober 1990 tot en met 23 november 1990 ter inzage bij de afdeling Grondgebiedzaken in het gemeentehuis, Mgr. Zwijsenplein 2 te Kerkdriel op werkdagen van 09.00 uur tot 12.00 uur, alsmede buiten deze uren na telefonische afspraak.

Bezwaar.

Iedereen kan tot en met 23 november 1990 schriftelijk gemotiveerde bezwaren indienen tegen de vergunningaanvraag.

Het bezwaarschrift moet worden ingediend bij burgemeester en wethouders van de gemeente Maasdriel, Postbus 10.000, 5330 GA Kerkdriel. Men kan daarbij verzoeken zijn persoonlijke gegevens niet bekend te maken.

Mondelinge bezwaren kunnen worden ingebracht op een openbare zitting op 16 november 1990 om 11.00 uur bij de afdeling Grondgebiedzaken, Mgr. Zwijsenplein 2 te Kerkdriel. Op deze openbare zitting wordt gelegenheid gegeven tot een gedachtenwisseling over deze aanvraag. Zij die bezwaar hebben gemaakt tegen de aanvraag voor een hinderwetvergunning, kunnen te zijner tijd ook bezwaren indienen tegen de ontwerp-beschikking.

Maasdriel, 16 oktober 1990,

Burgemeester en wethouders van Maasdriel,
de secretaris, de burgemeester,

A blue ink signature of J.P.M. van de Ven, consisting of several loops and a horizontal line at the end.

J.P.M. van de Ven

A blue ink signature of J.E.A. Haas, featuring a long, wavy horizontal line.

J.E.A. Haas.

HINDERWET verzoek vergunning – tevens beschrijving (art. 5)

In vijfvoud (1e t/m 5e ex.) indienen!

177

copie Geja

stempel
datum van ontvangst

00040 H

GEMEENTE MAASDRIEL				
CLAS. NR.: -1.777.13				
DATUM 27 APR. 1990				
CORR. NR. 4299				
B.	W.	W.	3.	AFD.
			L	GGZ

Burgemeester en wethouders

van de gemeente

Maasdriel

datum: 30 maart 1990

naam van verzoeker

Dhr. W. van Hooft

straat en huisnummer (evt. telefoonnummer)	gemeente/postcode
Bulkseweg 3 04183-2350	Maasdriel

- | | |
|---|---|
| <input type="checkbox"/> * verzoekt vergunning tot het | <input checked="" type="checkbox"/> * verzoekt in verband met de uitbreiding/wijziging van de inrichting, voor welke reeds vergunning werd verleend, een <i>nieuwe</i> , de gehele hieronder omschreven inrichting omvatende, vergunning (art. 6a) ¹ |
| <input type="checkbox"/> oprichten en in werking hebben van | |
| <input type="checkbox"/> uitbreiden of wijzigen van | |
| <input type="checkbox"/> veranderen van de gebezigde werkwijzen in | |
| <input type="checkbox"/> de hieronder omschreven inrichting | |
| <input type="checkbox"/> de hieronder omschreven inrichting voor een termijn van ² | |

aard van de inrichting³

champignonkwekerij / schapenfokkerij

plaats waar de inrichting is of zal worden gevestigd straat en nummer (evt. telefoonnummer) en gemeente van vestiging/ postcode	kadastrale ligging		
	gemeente	sectie	nummer(s)
Bulkseweg 3 Kerkdriel	Maasdriel	N	250

opgaaf van hetgeen in de inrichting zal worden verricht, vervaardigd of verzameld⁴

Het kweken van ~~xxx~~ champignons en het fokken van schapen.

*Aankruisen wat van toepassing is!

Zie voor de noten de toelichting behorende bij dit formulier.

Zie verder ommezijde

opgaaf van de aan te wenden beweegkracht⁵

4ie renvooi tekening.

nadere gegevens⁶

toekomstige ontwikkelingen⁷


Vraag zo nodig voorlichting aan het gemeentebestuur welke andere vergunningen u nog behoeft voor het in bedrijf stellen van uw inrichting.

Bij de aanvraag over te leggen:

een bouwkundige plattegrondtekening in *viervoud*, schaal niet kleiner dan 1 : 250, doch bij voorkeur 1 : 100, de uit- en inwendige samenstelling van de inrichting en toebehoren aangevende. In bijzondere gevallen kan worden toegestaan dat met een kleinere schaal genoegzaam wordt genomen (art. 2, lid 4, Hinderbesluit)


(Deze tekening dateren en ondertekenen)

handtekening verzoeker

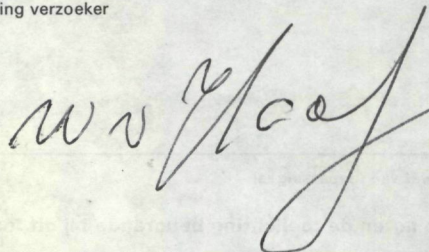

..... bijlagen

Ter voorkoming van terugzending of niet-ontvankelijkverklaring van dit verzoek verdient *naauwkeurige* invulling ervan aanbeveling. Tekening en beschrijving tezamen moeten een volledig beeld van de inrichting c.q. de uitbreiding of wijziging daarvan opleveren. Bij onvoldoende ruimte eventueel vervolgen op afzonderlijke vellen in viervoud. Deze ook ondertekenen!

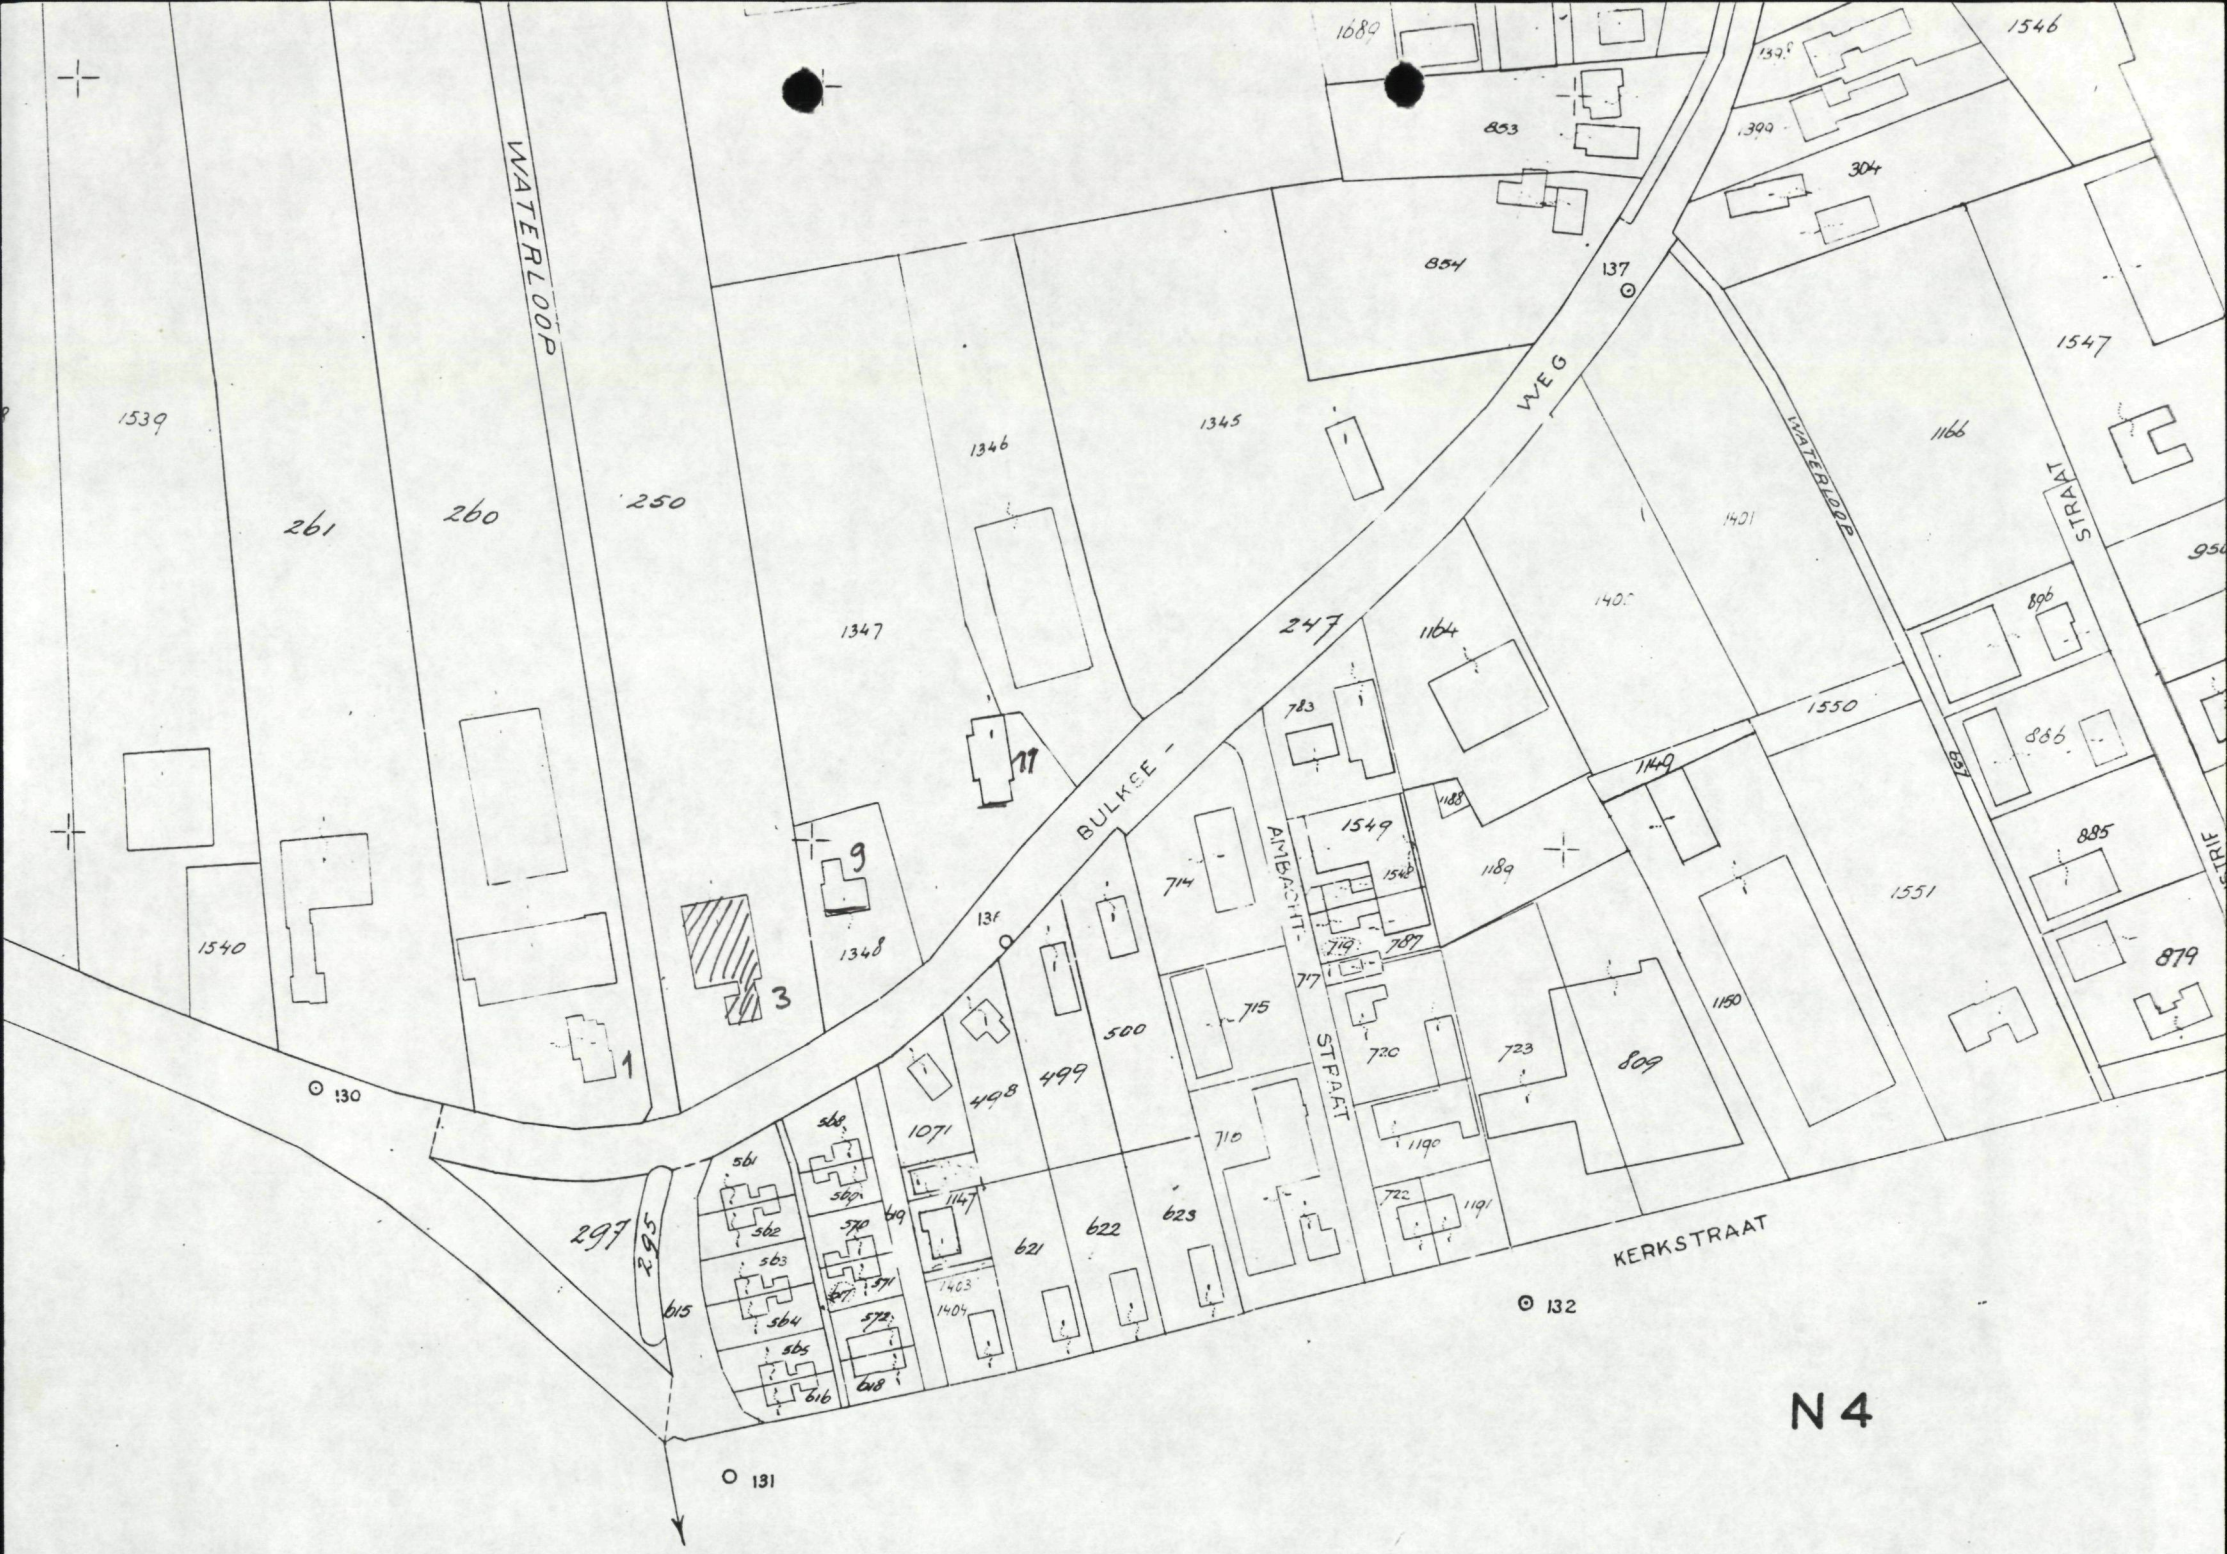

WATERLOOP

WEG

BULKE

KERKSTRAAT

STRAAT

AMBACHT

STRAAT

N 4

1539

261

260

250

1347

1346

1345

247

854

853

399

304

1547

1166

1401

1400

1550

1551

1540

1

3

1348

117

136

714

783

1164

1188

1189

1149

896

886

885

879

1150

809

130

297

295

561

562

1071

498

499

500

715

1549

1548

719

787

717

720

723

1190

1150

722

1191

615

563

564

565

566

567

568

570

571

572

573

574

575

576

577

578

579

580

1403

1404

621

622

623

132

131

milieucontroles

BEZOEKVERSLAG

Bezoekdatum : 23 september 1992
Stamkaartnummer : 18
Naam inrichting : champignonkwekerij
Adres : Bulkseweg 1
Postcode / woonplaats : 5331 PK Kerkdriel
Telefoon : 04183-1789
Gemeente : Maasdriel
Activiteit : het kweken van champignons
Categorie : 3
Gesproken met : dhr. M.G.J.A. van Namen
Functie : eigenaar
Bezocht door : dhr. H. Sastroedjo
Doel bezoek : integrale bedrijfscontrole

VIGERENDE VERGUNNINGSSITUATIE:

- Soort : hinderwetvergunning en lozingsvergunning
- Datum afgifte : respectievelijk 22 januari 1979 en 28 december 1988.
- Bijzonderheden : de heer Van Namen heeft op 3 april 1992 een revisievergunning bij ons ingediend. M.b.t. de afvoer van bedrijfsafvalwater heeft de heer Van Namen in het verleden contact met de gemeente opgenomen i.v.m. de verstopping van de rioleringswerk tussen de bezinkput en de pomp. Hierop heeft de gemeente niet gereageerd. M.b.t. dit gebrek, loost de eigenaar zijn bedrijfsafvalwater niet in de riolering maar in de sloot.

BEVINDINGEN:

Hinderwet

Dit bedrijf valt, o.a. ingevolge artikel 1a, onder het regime van het Hinderbesluit van de Hinderwet, omdat het totale gebezigd vermogen van elektromotor groter is dan 1,5 kW.

Het een en ander is tijdens dit bezoek geconstateerd:

1. bestrijdingsmiddelen liggen verspreid over het hele bedrijf;
2. bestrijdingsmiddelenkast is niet voorzien van een slot;
3. er zijn onvoldoende brandblusmiddelen aanwezig en deze moeten jaarlijks gekeurd worden;
4. bedrijfsafvalwater wordt de sloot in geloosd.

Lozingsverordening riolering

het hemel- en dakwater wordt naar de sloot afgevoerd.

het bedrijfsafvalwater wordt door de verstopping rechtstreeks de sloot in geloosd.

het huishoudelijk afvalwater wordt naar het gemeente riool geleid.

Overig

M.b.t. de verstopte riolering is afgesproken dat iemand van ow langs zult komen.

De ondergrondse tank wordt niet meer in gebruik genomen. Deze tank staat al 6 maanden leeg.

Zodra de eigenaar overgaat tot het reinigen en vullen van de tank, zal hij ons op de hoogte stellen.

ADVIES:

Hinderwet

Naar aanleiding van dit bezoek zal de heer Van Namen aangeschreven moeten worden om de mankementen in orde te brengen.

Lozingsverordening riolering

Iemand van uw moet contact opnemen met de heer Van Namen om voor de verstopte riolering een oplossing te vinden, want zo het bedrijfsafvalwater lozen is verboden.

Het is en ander is hem verteld. De heer v. Name heeft de dag daarop de riolering ontsloopt en zal er voor zorgen dat het bedrijfsafvalwater weer via de normale weg geleverd wordt.

BEZOEKVERSLAG

Bezoekdatum : 5 augustus 1993
Stamkaartnummer : 18
Naam inrichting : champignonkwekerij
Adres : Bulkseweg 1
Postcode / woonplaats : 5331 PK Kerkdriel
Telefoon : 04183-1789
Gemeente : Maasdriel
Activiteit : het kweken van champignons
Categorie : 3
Gesproken met : dhr. Van Namen
Functie : eigenaar
Bezocht door : dhr. Sastroedjo en Perlo
Doel bezoek : inventarisatie/verduidelijking t.b.v. het opstellen van
voorgunningvoorschriften en aanvullen van de ontbrekende gegevens.

VIGERENDE VERGUNNINGSSITUATIE:

- Soort : hinderwetvergunning en lozingsvergunning
- Datum afgifte : resp. 22 januari en 28-12-88
- Bijzonderheden : de heer Van Namen heeft op 3 april 1992 een revisievergunning bij ons ingediend. Overigens behelst de revisievergunning eveneens de uitbreiding van 4 cellen. In de nieuwe situatie betekent dit dat 4 cellen achter de 8 cellen zullen worden aangebouwd.

BEVINDINGEN:

Hinderwet

Algemeen:

Op dit moment staan er twee gebouwen, waarin een van 6 cellen en een van 8 cellen. Het gedeelte waarop de 8 cellen zijn gesitueerd worden nogeens 4 cellen aangebouwd. Volgens het bestemmingsplan kan de uitbreiding ruimtelijk gezien problemen opleveren. Voornoemd probleem zal besproken worden via Jan v. Creij.

Tijdens het inventariseren is het e.e.a. besproken en medegedeeld, te weten:

1. in de tekening is de lozings situatie van het hemelwater, dakwater, koelwater, schrobwater etc. niet aangegeven;
2. de bezinkput komt straks op een andere plaats te liggen dan de huidige situatie. De verandering staat niet op de tekening vermeld;
3. bestrijdingsmiddelenkast, brandblusmiddelen, stookinstallaties en koelblokken zijn niet aangegeven;
4. het bodemonderzoek verhaal.

Ten aanzien van bovengenoemde punten is het volgende afgesproken:

ad. 1, 2 en 3. binnen 3 weken zal een nieuwe tekening aan ons worden overlegd, waarop de bovengenoemde ontbrekingen vastgelegd worden;

ad 4. Binnen vier maanden na het van kracht worden van de beschikking dient de bodem inclusief het grondwater te worden onderzocht. Tevens is hem medegedeeld dat hij eerst contact met ons moet opnemen voordat hij opdracht geeft om voornoemd onderzoek te laten uitvoeren. Dit vanwege de te onderzoeken parameters.

Installaties:

Er zijn 2 koelblokken op freon aangeschaft, dit met name om de koelingscapaciteit te vergroten. Op dit moment wordt grondwater gebruikt als koeling.

Brandblussers worden jaarlijks gekeurd en onbelemmerd bereikbaar. De afvoer van de verbrandingsgassen vindt via een schoorsteen plaats.

Gekombineerde c.v. met stoomketel worden jaarlijks gekeurd.

Koelcel wordt gebruikt als opslagplaats van champignons.

Energievoorziening:

Aardgas wordt gebruikt voor de verwarming.

De ondergrondse tank(HBO) is sedert mei 1993 opgegraven en weggevoerd.

Overige:

De afstand tussen de compostplaat en de dichtstbijzijnde bedrijfswoning (champignon) is ongeveer 45 meter. Normaal houden wij de 50 meter afstand als criterium, maar op de bestaande situatie is reeds een vergunning verleend. M.a.w. de vergunninghouder mag op deze afstand boeren.

ADVIES:

Hinderwet

De aanvraag om revisievergunning kan milieutechnisch gezien doorgang vinden. Planologisch zal het e.e.a. besproken moeten worden. Voornoemd aspect zal door J. van Creij ter hand genoemen worden.

Als wij overgaan tot het verlenen van de revisievergunning, zal de volgende voorschriften zeker opgelegd moeten worden:

1. champignon algemeen;
2. afvalstoffen;
3. geluid- en trillinghinder;
4. brandblusmiddelen;
5. verwarmingsinstallaties en ruimten;
6. bestrijdingsmiddelenkast;
7. natrium hypochlorite;
8. chemicalien;
9. bodemonderzoek;
10. bodembescherming;
11. koelinstallaties;
12. andere.