

HINDERWET

VERGUNNING

Opl

dossiers
TD
Pub. Insp
Romm. vza HZ

gemeente
Maasdriel

datum
19 maart 1981

registratienr.

dossiernr.
H2 /A.Z.

Burgemeester en wethouders van Maasdriel

gelezen een op 7 februari 1980

ingekomen verzoek

van W.A.J. van Hooft, Bulkseweg 3, Kerkdriel

om vergunning tot het oprichten, in werking brengen en houden van een champignonkwekerij

op het perceel, plaatselijk gemerkt Bulkseweg 3, Kerkdriel

kadastraal bekend gemeente Maasdriel

sectie N , nr. 250

overwegende, dat blijkens de verklaring van het districtshoofd van de arbeidsinspectie

d.d. 13 juni 1980 nr. 1161/80/dVovtw , de Veiligheidswet 1934 op de bovengenoemde

inrichting van toepassing is en dat de inrichting ~~zal voldoen aan de krachtens deze wet gestelde bij algemene maatregel van~~

~~besluit aangewezen voorschriften voor zover zulks kan blijken uit de overgelegde bescheiden~~ niet behoeft te voldoen aan de voorschriften, aangewezen bij Koninklijk Besluit d.d. 31-1-1953(Stb. nr. 40).

dat tegen inwilliging van het verzoek geen bezwaren zijn ingebracht;

gezien het in artikel 11, lid 2, van de Hinderwet bedoelde proces-verbaal van de zitting van

16 juli 1980

gelet op de artikelen 12 en 17 van de Hinderwet;

besluiten:

aan W.A.J. van Hooft, Bulkseweg 3, Kerkdriel , voornoemd

de gevraagde vergunning te verlenen overeenkomstig de aan dit besluit gehechte gewaarmerkte beschrijving en tekening(en),

zulks onder de volgende voorwaarden: bijgaande gewaarmerkte voorwaarden.

afgehaald
3/48,
L

1) Indien ingevolge artikel 8 van de Hinderwet het advies van de bij het Hinderbesluit aangewezen ambtenaren en officieren is ingewonnen, hier in te vullen:

gelet op het advies van d.d.

Z.O.Z.



Gemeente
Meerhof

datum
19 maart 1931

Burgemeester en wethouders van Meerhof

gelezen een op 7 februari 1930

van ... van Hooft, Boukeweg 3, Meerhof

om vergunning tot het oprichten, in werking brengen en houden van een ondernemingszaak

door het pers. maatschappelijk genoot. Boukeweg 3, Meerhof

zodanig bekend gemeente Meerhof

sectie II, nr. 250

overzende, het dijkens de verking van het districtshoofd van de arbeidsinspectie

de 12 juni 1930 de 1121 50 doovtw de Valpolderwet 1894 op de bevestiging

inrichting van de zaak en dat de inrichting van de zaak voor de arbeidsinspectie

aan de voorschrijven, aangevraagd bij Koninklijk Besluit 5.5.31-1-1930 (Stb. nr. 40)

dat tegen invordering van het bezook geen bezwaren zijn ingediend

gezien het in artikel 11, lid 2 van de Hinderwet bedoelde houd-verhaal van de zitting van

10 juni 1930

gelet op de artikelen 12 en 17 van de Hinderwet

Burgemeester en wethouders voornoemd,

de secretaris,

de burgemeester,


De aandacht wordt er op gevestigd, dat beroep tegen deze beschikking binnen 20 dagen na de dagtekening van de verzending van dit afschrift kan plaatshebben.
Het beroepschrift moet worden gericht aan Hare Majesteit de Koningin en moet worden ingediend bij het gemeentebestuur.

Ontwerp beschikking naar het districtshoofd der arbeidsinspectie verzonden op :

Afschrift van deze vergunning op verzonden aan :


de verzoeker

het districtshoofd der arbeidsinspectie

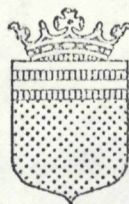

Voorwaarden behorende bij Hinderwetvergunning van de heer
W.A.J. van Hooft Bulkseweg 3 te Kerkdriel.

1. De elektrische installatie moet zodanig zijn, dat geen storing optreedt in de radio- of televisieontvangst.
2. de inrichting moet schoon worden gehouden en in goede staat van onderhoud verkeren.
3. Na elke teeltperiode moet de af te voeren champignonaarde direct worden afgevoerd uit de inrichting.
4. De vloer, wanden en afdekking van de opstellingsruimte van de verwarmingsketel moeten van onbrandbaar materiaal zijn. De ruimte, waarin de verwarmingsketel is opgesteld moet voldoende zijn geventileerd, zodanig dat ten alle tijde voldoende verbrandingslucht in de stookruimte aanwezig is.
5. De verbrandingsgassen van de stookinstallatie moeten worden afgevoerd door een schoorsteen welke reikt tot minimaal de hoogste daklijn van het gebouw. Indien de schoorsteen is voorzien van een regenkap, moet deze van een zodanige constructie zijn, dat de luchtstroom omhoog blijft gericht.
6. De bezinkput moet minimaal een inhoud hebben van 3 m³ en voorzien zijn van een goed sluitend deksel, dat behoudens tijdens het ledigen van de put, gesloten gehouden moet worden. De put moet ten minste iedere zes weken worden geledigd.
7. De electromotoren moeten zijn opgesteld met toepassing van doelmatige trillingsisolatoren, dan wel zijn opgesteld op een tenminste daaraan gelijkwaardige wijze.
8. De geluidbelasting, afkomstig van de in de inrichting aanwezige installaties, alsmede veroorzaakt door de werkzaamheden, mag gemeten en beoordeeld volgens I.S.O. Recommendation R 1996-1971, ter plaatse van een niet tot de inrichting behorende woning, niet hoger zijn dat
45 dB(A) tussen 7.00 en 19.00 uur
40 dB(A) tussen 19.00 en 23.00 uur
30 dB(A) tussen 23.00 en 7.00 uur.

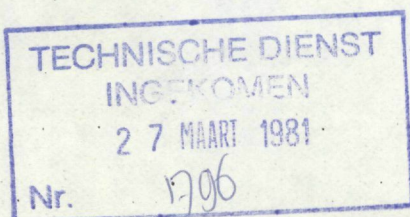


Hoort bij ~~brief~~/besluit

van Burgemeester en Wethouders

van Maasdriel d.d. 16/381 nr. 519

De Gemeentesecretaris

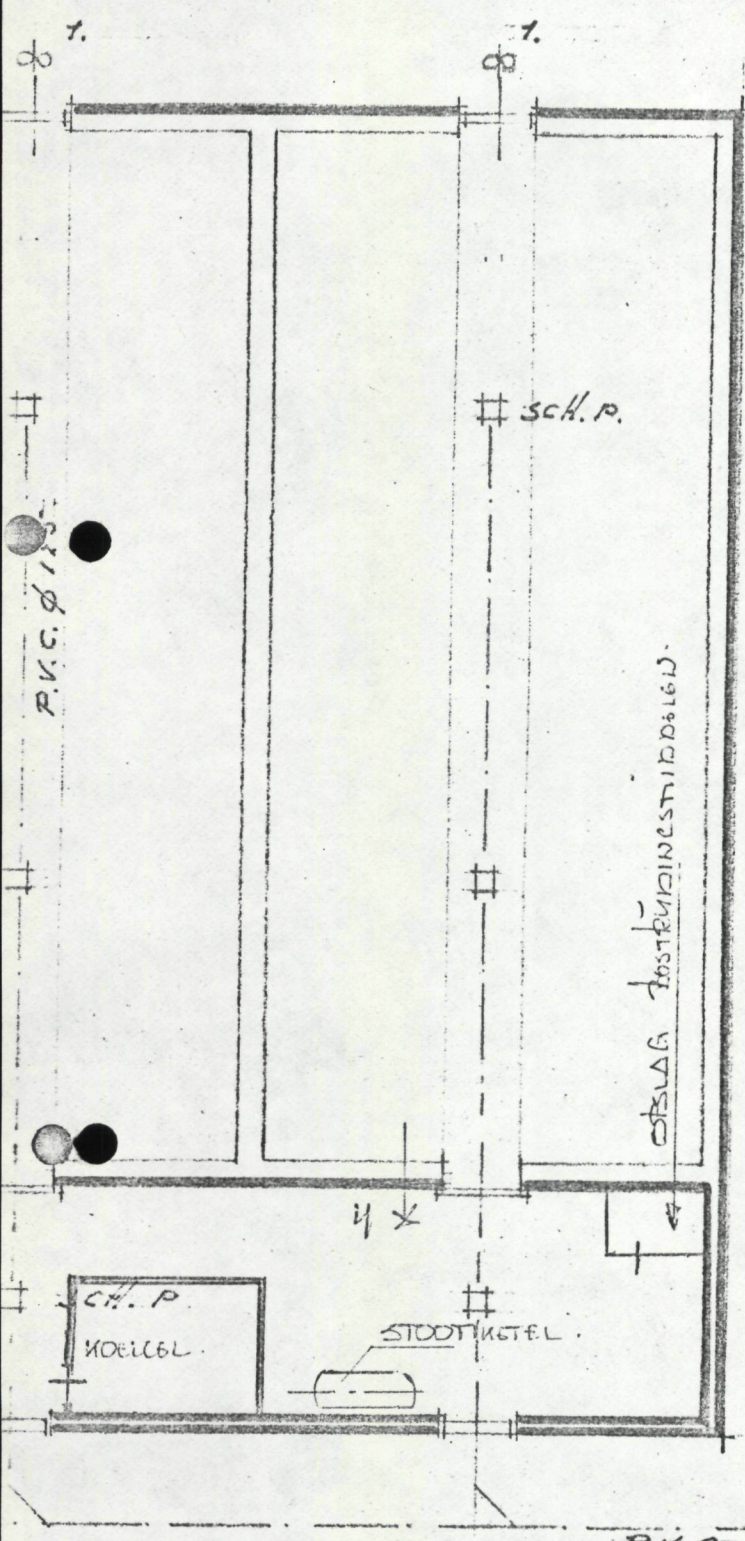

REHVOOI.
 BUITENMUUR 11%
 BAKSTEEN
 BINNENMUREN
 16+19% YTONG
 VLOEREN BETON 10%
 ZOLDER ASBESTGALK
 PLAAT + 10% GLASWOL.
 RIOLERING P.V.C.
 DEUREN ALUM.
 ROOK- + VEHT. KANAAL
 BAKST. AFM. 20x20%
 1 = AFZUIG VEHT. 220V. (4x)
 2 = CENTR. VERW.
 3 = WATERPOMP
 7 P.K. 380V.

236 WATT.

4 = CIRCUMSTIPOTTELN 83 W. (4x)

Hoort bij besluit
 van Burgemeester en Wethouders
 van Maasdriel d.d. 16/381 nr. 517
 Do Gemeentesecretaris.


WS: A.J. Bienen
 14 JAN '80

W v Hooft

Gemeente Maasdriel
 Maasdriel
 27 FEB 1980
 Nr. 1092.

X.P. Ø 140
 DIEP 150%

PIGNONBEDRIJF W. v. HOOFT BULKSEWEG 3
 KERKDRIEL.

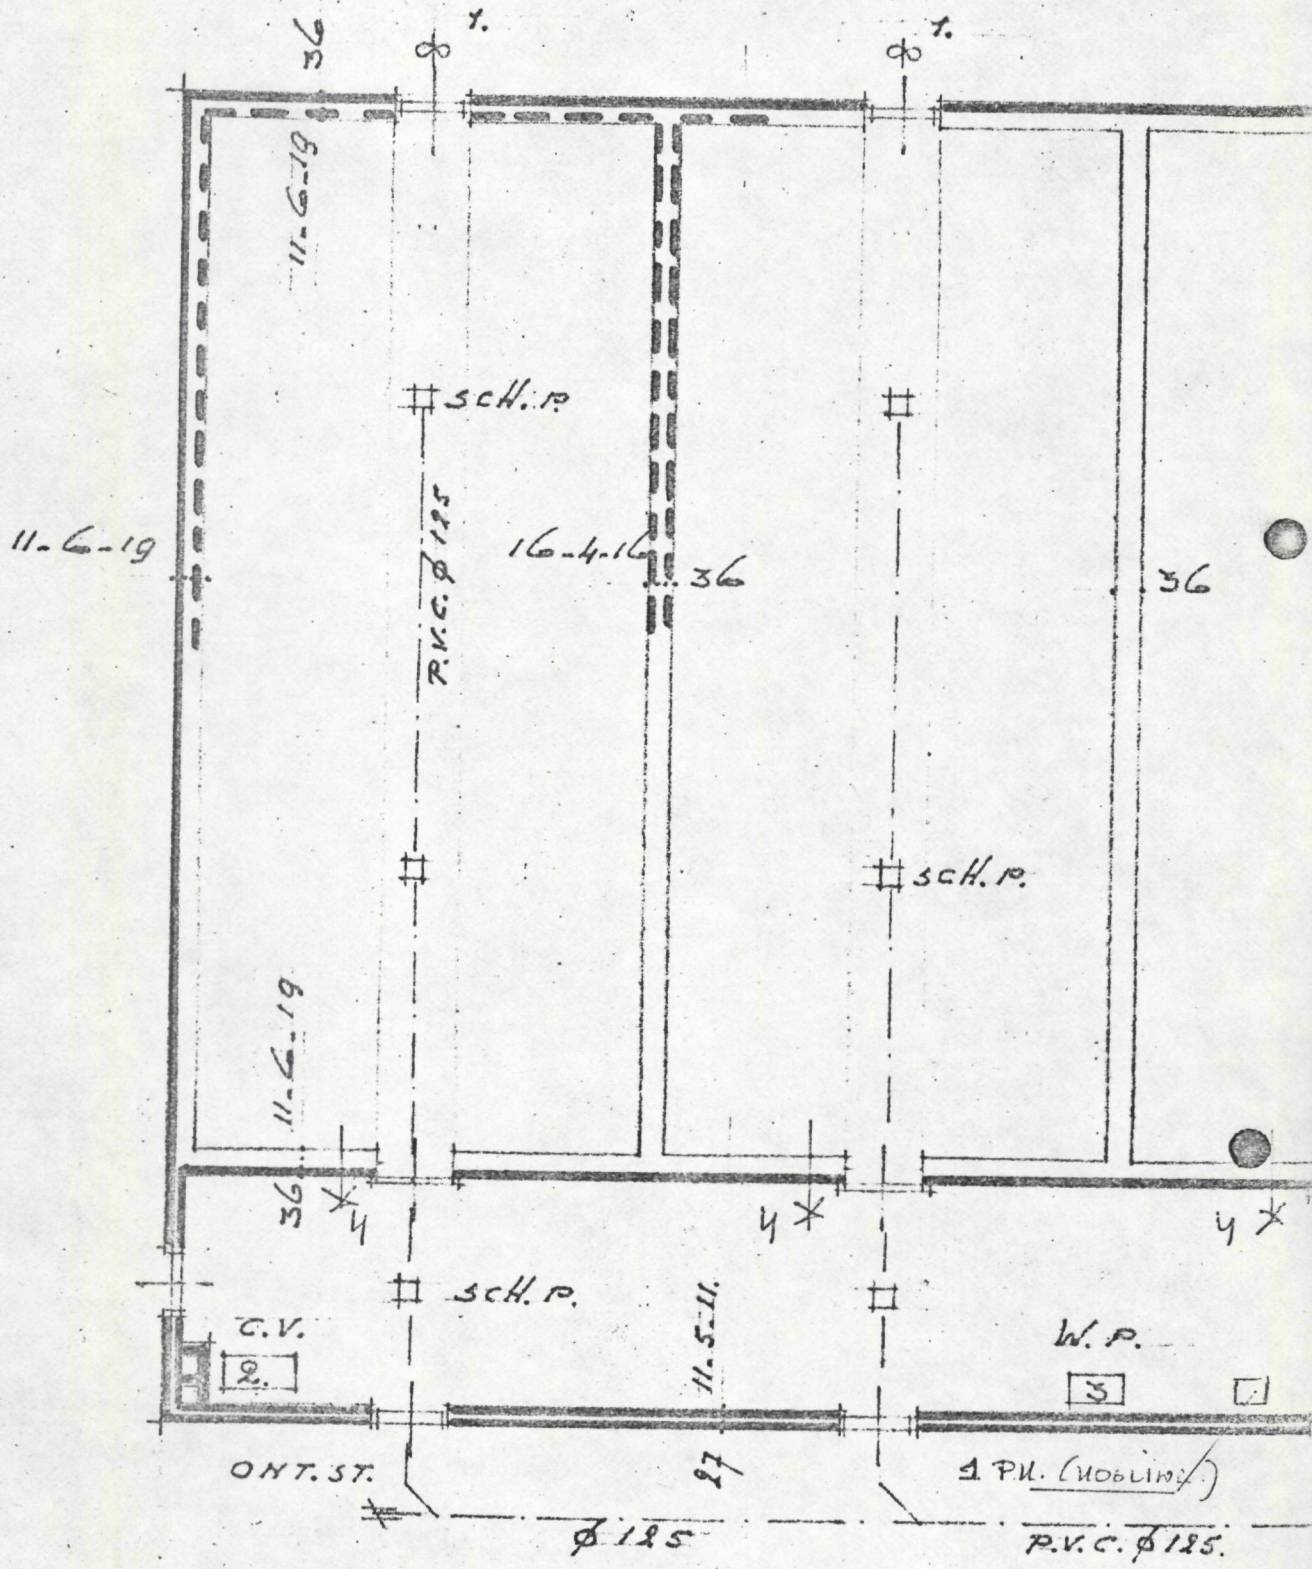



Maand
Sechi N-14-250
Skud 1: 2000

W.V. HOOFD

BULKSEWEG
KERKDRIFL.
233

BULKSE WEG

WATERLOOP

WATERLOOP
CAUTION: NO WALKING

WEG

WATERLOO

BULKSE

ANBACHT

STRAAT

CHESSE DIENST
IN KOLEN

27 FEB 1980

N-1092

KERKSTRAAT



d.d. 16-3-1981

Nr.	Afd.	Onderwerp en Toelichting/Advies	Beslissing
142 517	H2	<p>Naar aanleiding van de verlening van de ontwerp. hinderwetvergunning aan W.A.G. van Hooft, Bulhseweg heeft insp. Vallisgeer herd verzoekt een voorwaarde aan te vullen. Hetgeen is gebeurd.</p> <p>Klaus kan vergunning verleend worden.</p> <p>Advies</p> <p>Hinderwetvergunning verlenen.</p> <p>af/d Alqzaker 2/3 1981 b /</p>	<p>Hinderwetvergunning verlenen.</p>
		<p>Komt aparte publicatie (zie BW 512)</p> <p>IZ.</p>	



STAATSTOEZICHT OP DE VOLKSGEZONDHEID

inspectie van de volksgezondheid voor de hygiëne van het milieu
voor Gelderland

Pels Rijkenstraat 1
Arnhem
Telefoon (085) 431021 toestel 312
Telex 45787 rivom nl
Correspondentie uitsluitend:
Postbus 9013
6800 DR Arnhem

H/2

GEMEENTE MAASDRIEL				
CLAS. NR.: -1.777.51				
DATUM: 05 FEB. 1981				
COFF. NR. H 2				
B:	W:	W:	S:	AFD.
				OR

AAN: Burgemeester en Wethouders
van de gemeente Maasdriel
te

5331 BG KERKDRIEL

Nummer : HW 1113/80/ju/tf

Arnhem, 3 februari 1981

Uw brief : d.d. 22-1-81

Onderwerp: verzoek hinderwetvergunning
naam aanvrager : W.A.J. Hooft
adres inrichting: Bulkseweg 3
Kerkdriel

Naar aanleiding van de mij bij uw bovenvermeld schrijven toegezonden ontwerp-vergunning, bericht ik u dat dit ontwerp naar mijn mening overeenkomstig de hieronder aangekruiste punten dient te worden gewijzigd en/of aangevuld:

laten vervallen de voorwaarden:

toe te voegen voorwaarde(n) uit Handboek Hinderwet (uitg. Samson) hoofdstuk: F₄ pagina: 42 voorwaarde(n): 1

toe te voegen voorwaarde(n) van de volgende strekking/betreffende:

overige opmerkingen:

Bijlagen:

H.I.M.H. 62

De Inspecteur van de Volksgezondheid,

dr. H.H. Sol

Verzoeken ons kenmerk, dagtekening en onderwerp in uw antwoord te vermelden.

HINDERWET ontwerp-vergunning (artt. 12 en 18)

gemeente
Maasdriel

datum beschikking
22 januari 1981
datum van verzending

kenmerk
/A.Z.

Arbeidsinspectie te Arnhem
Insp. Volksgezondheid te Arnhem

naam verzoeker W.A.J. van Hooft			
straat en huisnummer Bulkseweg 3, Kerkdriel		woongemeente (evt. postadres) Kerkdriel	
betreft verzoek om vergunning tot het oprichten, in werking brengen en houden van een champignonkwekerij			datum verzoek 14 januari 1980
adres inrichting Bulkseweg 3, Kerkdriel	kadastraal gemeente Maasdriel	sectie N	nummer(s) 250

Wij hebben besloten aan verzoeker de bij bovenaangehaald verzoek gevraagde vergunning *te verlenen* overeenkomstig de aangehechte gewaarmerkte bescheiden
 onder de aangehechte gewaarmerkte voorwaarde(n).
 onder de volgende voorwaarde(n):

voor nadere inlichtingen
afd. Alg. Zaken

telefoonnummer
04183-2294

toestelnummer
16

HINDERWET ontwerp-beschikking (art. 18)

gemeente
Maasdriel

datum
22 januari 1981

kenmerk
H2 /A.Z.

29 JAN. 1981

Arbeidsinspectie te Arnhem
Insp. Volksgezondheid te Arnhem

Indien wij binnen 14 dagen na de toezending van bovenstaand ontwerp van een voorwaardelijke vergunning geen bericht hebben ontvangen, nemen wij aan dat u zich hiermede kunt verenigen.

De secretaris,

A.J. Biemans

Burgemeester en wethouders,

De burgemeester,

mr. H.W. Pannekoek.

d.d. 19-1-1981

Nr.	Afd.	Onderwerp en Toelichting/Advies	Beslissing
A2	130	<p>Hinderwetvergunning t.w.v. W.A.G. van Hooft, Bulhreweg 3, kerckhuij. Na het opmaken van het proces verbaal zijn geen bezwaren door groep, Vochtsger. Reid en arbeidsinspectie ingebracht Thans kan ontwerp ver- gunning worden verleend.</p>	<p>Ontwerp - hinderwet- vergunning verleend t.w.v. W.A.G. van Hooft.</p>
	H2/80	<p>Advies Ontwerp hinderwetvergunning verleend.</p>	
		<p>af d. Mg. Zaken. 15/1/1981</p>	

HINDERWET

Proces-verbaal van de zitting (art. 11, lid 2)

Op **16 juli 1980**, des voormiddags **11.30** uur,

hebben/~~het~~ **het college van Burgemeester en Wethouders**

van de gemeente **Maasdriel**, in **Kerkdriel**

gelegenheid gegeven om bezwaren in te brengen ten aanzien van een verzoek van

W.A.J. van Hooft, Bulkseweg 3, Kerkdriel

om **een hinderwetvergunning voor het oprichten, in werking brengen en houden van een champignonkwekerij,**

op/~~in~~ het/~~de~~ perce(e)l(~~en~~), plaatselijk gemerkt

Bulkseweg 3, Kerkdriel,

kadastraal bekend gemeente

Maasdriel

,sectie

N

nr. **250**

Schriftelijke bezwaren werden niet ingediend/~~ingediend door~~

Op deze zitting zijn mondeling geen/~~door de hierna vermelde personen de volgende~~ bezwaren ingebracht.

Z.O.Z.

Op 18 Juli 1980

des voormiddags 11.30 uur

zitting van de commissie van onderzoek naar de werking van de

van de gemeente Breda

tegenwoordig zijn de leden van de commissie van onderzoek

W.A.J. van Hooff, voorzitter, B. Vroom, lid

om een onderzoek te doen naar de werking van de

commissie van onderzoek

op de zitting van de commissie van onderzoek

B. Vroom, voorzitter

in de zitting

van de

De zitting is gehouden op

ruimte voor eventuele opmerkingen van de verzoeker

Waarvan is opgemaakt dit proces-verbaal op
23 december 1980, de ambtenaar, B. Vroom,

Afschrift van dit proces-verbaal op 30/12-'80 nr. H2180 verzonden aan :

- a. het districtshoofd van de arbeidsinspectie ✓
- b. de regionale inspecteur van de volksgezondheid, belast met het toezicht op de hygiëne van het milieu ✓
- c. archief



STAATSTOEZICHT OP DE VOLKSGEZONDHEID

inspectie van de volksgezondheid voor de hygiëne van het milieu
voor Gelderland

Pels Rijckenstraat 1
Arnhem
Telefoon (085) 431021 toestel 312
Telex 45787 rivom nl
Correspondentie uitsluitend:
Postbus 9013
6800 DR Arnhem

AAN: Burgemeester en Wethouders
van de gemeente Maasdriel
te

5331 BG KERKDRIEL

Nummer : HW 1113/80-JU/CD

ARNHEM, 3 juli 1980

Uw brief : H2/AZ-R0

Onderwerp: verzoek hinderwetvergunning
naam aanvrager : W.A.J. Hooft
adres inrichting: Bulkseweg 3 Kerkdriel

GEMEENTE MAASDRIEL				
CLAS. NR: 1.777.51				
DATUM: - 7 JULI 1980				
CORR. NR. H2				
B:	W:	W:	S:	AFD.
		p	h	AZ

Naar aanleiding van de mij om advies toegezonden stukken inzake het bovenvermeld verzoek om vergunning ingevolge de Hinderwet bericht ik u, dat deze stukken mij geen aanleiding geven u het stellen van speciale voorwaarden in overweging te geven.

Bij het eventueel verlenen van de gevraagde vergunning kan uit een oogpunt van volksgezondheid en milieuhygiëne worden volstaan met het stellen van de voor een inrichting van onderhavige aard gebruikelijke voorwaarden.

De Inspekteur van de Volksgezondheid, wvd,

Ir. J.P.G. Schreurs

Bijlagen:



KENNISGEVING van een verzoek om vergunning ingevolge de HINDERWET
(art. 9, lid 1, sub a en lid 2)

Kerkdriel, 25 juni 1980

kenmerk

H2 /AZ.

Aan: Z.O.Z.

Op 7 februari 1980 hebben wij een verzoek ontvangen tot
verlening van een vergunning tot
het oprichten, in werking brengen en in werking houden van een champignonbedrijf

ten name van van Hooft, W.A.J.,

op het adres Bulkseweg 3, kadastraal bekend
gemeente Maasdriel, sectie N perceelsnummer(s) 250

Schriftelijke bezwaren tegen het verlenen van de vergunning kunt u bij
ons inbrengen gedurende vier weken na de dagtekening van de openbare
kennisgeving van het verzoek gedateerd:

Mondelinge bezwaren kunt u in persoon of bij gemachtigde inbrengen op
de openbare zitting welke wordt gehouden op de gemeentesekretarie
op 16 juli 1980 om 11.30 uur.
Tot aan het tijdstip van de bovenbedoelde zitting kunt u het
verzoek om vergunning met de bijlagen en de eventueel inmiddels
ingediende bezwaarschriften inzien op de gemeentesekretarie.

Inwoners van deze of een aangrenzende gemeente waar openbare
kennisgeving werd gedaan zijn later slechts gerechtigd tot het
instellen van beroep, indien zij in persoon of bij gemachtigde
op de bovenbedoelde zitting zijn verschenen.
Andere belanghebbenden kunnen wat dit betreft volstaan met het
schriftelijk inbrengen van bezwaren binnen de gestelde termijn.

Nadere inlichtingen worden gaarne verstrekt op de Afdeling
Algemene Zaken van de gemeentesekretarie, alhier.


Burgemeester en Wethouders van Maasdriel,
de sekretaris, de burgemeester,

1. W.A.J. van Hooft, Bulkseweg 3, ^Aerkdriel, aanvrager

2. Polderdistrict Bommeierwaard, Waalkade 2, Zaltbommel, perceel N. 241, nr. 6298/90

3. M.H. Leenders, Bulkseweg 11, ^Aerkdriel, perceel nr. N 1187, nr. 5570

5
4

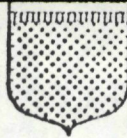

OPENBARE BEKENDMAKING VAN EEN VERZOEK OM
VERGUNNING INGEVOLGE DE HINDERWET

NAAM: van Hooft,
 VOORNAMEN: W.A.J.
 ADRES: Bulkseweg 3, Kerkdriel
 DATUM VERZOEK: 14 januari 1980
 ADRES INRICHTING WAARVOOR VERGUNNING WORDT GEVRAAGD: Bulkseweg 3,
 KADASTRAAL BEKEND: gemeente Maasdriel
 SEKTIE: N nr. 250

VERZOEK LIGT TER
 GEMEENTESEKRETARIE
 TER INZAGE VAN
 27 juni 1980 T/M
 25 juli 1980
 VAN 9.00 TOT 12.00 UUR

VERGUNNING TOT:

het oprichten, in werking brengen en in werking houden van een champignonbedrijf,

SCHRIFTELIJKE BEZWAREN tegen het verlenen van de vergunning kan een ieder gedurende vier weken na dagtekening van deze bekendmaking inbrengen bij het gemeentebestuur, waar dit verzoek ter inzage ligt. De ingekomen bezwaarschriften worden mede ter inzage gelegd.

MONDELINGE BEZWAREN kan een ieder persoonlijk of bij gemachtigde inbrengen op een openbare zitting

te houden op
 16 juli 1980

uur
 11.30 uur

In
 gemeentehuis Kerkdriel,
 Nieuwstraat 7.


BEROEP tegen een beschikking kan later o.a. slechts worden ingesteld door:

- een inwoner van een gemeente waar deze openbare kennisgeving is geschied, mits hij in persoon of bij gemachtigde op de bovenbedoelde zitting is verschenen;
- een andere belanghebbende, mits hij binnen de gestelde termijn schriftelijk bezwaren heeft ingebracht.

NADERE INLICHTINGEN worden gaarne verstrekt op de afdeling Algemene Zaken van de gemeentesekretarie, alhier.

DATUM: 25 juni 1980

Burgemeester en Wethouders van Maasdriel,
 de sekretaris, de burgemeester,

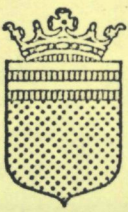

GEMEENTE MAASDRIEL

Aan: W.A.J. van Hooft,
Bulkseweg 3,
Kerkdriel

Uw kenmerk:

Uw brief van:

Ons kenmerk:

KERKDRIEL, 20 juni 1980
VERZONDEN:

KZ /AZ-RO

24 JUNI 1980

Onderwerp:

Openbare Kennisgeving
aanvraag Hinderwetsvergunning.

Geachte heer van Hooft

Bijgaand treft u een kennisgeving en een openbare kennisgeving aan van de openbare zitting welke wordt gehouden naar aanleiding van de door u gevraagde Hinderwetsvergunning.

Wij verzoeken u de openbare kennisgeving op een vanaf de openbare weg goed zichtbare plaats op het betreffende perceel aan te brengen op de datum van bijgevoegde openbare kennisgeving.

Hiermede voldoet u dan aan de eisen gesteld in de Hinderwet.

Hoogachtend,


Burgemeester en Wethouders van Maasdriel,
de secretaris, de burgemeester,

Bijl.: -2-

Dict: HB
Typ: HvG
Coll: *B*

Het gemeentehuis te Kerkdriel is iedere werkdag geopend van 9.00—12.30 uur.
Telefoon (04183) 1235 en 1236, Kerkdriel. Postrekening 83 33 07 t.n.v. gemeente Maasdriel
of postrekening 10 15 816 t.n.v. de Rabobank te Kerkdriel.

Correspondentie-adres Postbus 10000 5330 GA Kerkdriel.

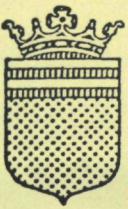

GEMEENTE MAASDRIEL

Aan:

de Inspectie Volksgezondheid,

Postbus 9013,

6800 DR ARNHEM.

Uw kenmerk:

Uw brief van:

Ons kenmerk:

KERKDRIEL, 19 juni 1980

VERZONDEN:

24 JUNI 1980

H/z /AZ-RO

Onderwerp:

betreft hinderwetaanvraag
W.A.J. van Hooft, Bulkseweg 3,
Kerkdriel.

Geachte Heren,

Het bijgaande wordt u hierbij zonder verder
begeleidend schrijven toegezonden.

- op verzoek van
- volgens afspraak
- naar aanleiding van uw brief/tel. d.d.
- retour met dank voor inzage
- ter kennisneming
- met verzoek om advies
- met verzoek om nadere inlichtingen
- kan door u worden behouden
- overige gegevens reeds in uw bezit.

Hoogachtend,

de Gemeentesekretaris van Maasdriel,

A
A.J. Biemans.

Bijl.: -2-

D: BV

T: HvG

C: *AA*

Het gemeentehuis te Kerkdriel is iedere werkdag geopend van 9.00—12.30 uur.
Telefoon (04183) 2294 Kerkdriel. Postrekening 83 33 07 t.n.v. gemeente Maasdriel
of postrekening 10 15 816 t.n.v. de Rabobank te Kerkdriel.



Arbeidsinspectie

7e district

Eusebiusplein 1, Arnhem

Telefoon (085) 420741

Telex nr. 45390 AVDGL

H.W. nr. 1161/80/dv/vtw

De heer W.A.J. Hooft

Datum: 13 juni 1980

Bulksweg 3,

Ref. Gem.: H2/80

5331 PK KERKDRIEL

GEMEENTE MAASDRIEL				
CLAS. NR. 1-7 JUNI 1980				
DATUM:				
CORR. NR. H2/80				
B:	W:	W:	S:	AFD.

Ter voldoening aan het bepaalde bij artikel 35bis, lid 1 der Veiligheidswet 1934 verklaar ik — zulks in verband met uw aanvraag ingevolge de Hinderwet om vergunning tot

het oprichten van een champignonmeakerij waarin zullen worden gebezigd elektromotoren met een gezamenlijk vermogen van ca. 5 kW.

op perceel, gelegen te Kerkdriel

Bulksweg

nr. 3

, kadastraal bekend,

gemeente

Maasdriel

sectie N

, nr. 250

- dat de Veiligheidswet 1934 op de inrichting van toepassing is;
- dat de Veiligheidswet 1934 op de inrichting niet van toepassing is;
- dat voor zover mij kan blijken uit de op 4 juni 1980 ontvangen bescheiden en de ingewonnen nadere inlichtingen, de inrichting zal voldoen/niet zal voldoen/niet behoeft te voldoen aan de voorschriften, aangewezen bij Koninklijk Besluit d.d. 31-1-1953 (Stb. nr. 40).

De Hoofdinspecteur-Directeur van de Arbeid,
Hoofd van het 7e District der Arbeidsinspectie.

N.B. Een afschrift van deze verklaring is aan het gemeentebestuur gezonden, dat op uw aanvraag om een Hinderwetvergunning beslist.

Indien uit de verklaring blijkt, dat de inrichting niet zal voldoen aan de bovengenoemde voorschriften, kunt u desgewenst binnen 14 dagen na dagtekening dezes beroep instellen bij de Minister van Sociale Zaken. Een dergelijk bezwaarschrift behoeft niet op zegel te zijn gesteld. Het bezwaarschrift moet worden ingediend bij bovengenoemd districtshoofd.

MEMORANDUM

MINISTERIE VAN VOLKSGEZONDHEID EN MILIEUHYGIËNE


Van: Inspectie Vomil - Arnhem

Aan: gemeente Maasdriel-HW zaken

Datum: 4-6-1980

Hierbij deel ik u mede, dat bij toezending v. verzoek HW verg. aan onze inspectie om advies, van W.A.J. Hooft, Bulkseweg 3, Kerkdriel, een tekening is bijgevoegd tnv. F. Rovers. Gelieve u hierbij de tekening weer aan te treffen. Wij verzoeken u ons de juiste tekening alsnog toe te sturen.

Administratie:

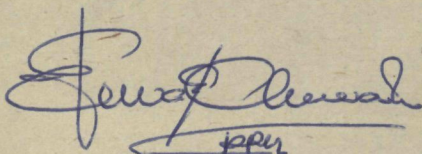

TECHNISCHE DIENST
„BOMMELERWAARD”
ZALTBOMMEL
TELEFOON 04180-████ 5005

Zaltbommel, 31 MAART 1980
v. Heemstraweg (West) 11
Postbus 10003
5300 DA Zaltbommel

Spreekuren bouw- en woningtoezicht, maandag-
en vrijdag van 9.00 - 10.00 uur.

Aan

No. 1092 vH/vS.

het College van Burgemeester en Wethouders

Onderwerp: Aanvraag hinderwetvergunning
W.A.J. van Hooft Kerkdriel.

der Gemeente

Bijlagen 13.

M A A S D R I E L . -

Men gelieve bij het antwoord nauwkeurig het
onderwerp, de dagtekening en het nummer van
dit schrijven te vermelden en per brief slechts
een onderwerp te behandelen.

Hierbij retourneer ik U de aanvraag voor een vergunning ingevolge de
hinderwet van W.A.J. van Hooft, voor het oprichten, in werking brengen en houden
van een champignonbedrijf aan de Bulkseweg no. 3 te Kerkdriel.

Aan verlening van de vergunning adviseer ik U de navolgende voorwaarden
te verbinden:


Algemene voorwaarden.

GEMEENTE MAASDRIEL				
CLAS. NR.: -1.777.71				
DATUM: 01 APR 1980				
CORR. NR. H 2				
B:	W:	W:	S:	AFD.
				02


1. De elektrische installatie moet zodanig zijn, dat geen storing optreedt, in de radio- of televisieontvangst.
2. De inrichting moet schoon worden gehouden en in goede staat van onderhoud verkeren.
3. Na elke teeltperiode moet de af te voeren champignonaarde direct worden afgevoerd uit de inrichting.
4. De vloer, wanden en afdekking van de opstellingsruimte van de verwarmingsketel moeten van onbrandbaar materiaal zijn. De opstellingsruimte van de verwarmingsketel moet voldoende zijn geventileerd, zodanig dat ten alle tijde voldoende verbrandingslucht in de stookruimte aanwezig is.
5. De verbrandingsgassen van de stookinstallatie moeten worden afgevoerd door een schoorsteen welke reikt tot minimaal de hoogste daklijn van het gebouw. Indien de schoorsteen is voorzien van een regenkap, moet deze van een zodanige constructie zijn, dat de luchtstroom omhoog blijft gericht.
6. De bezinkput moet minimaal een inhoud hebben van 3 m³ en voorzien zijn van een goed sluitend deksel, dat behoudens tijdens het ledigen van de put, gesloten gehouden moet worden. De put moet ten minste iedere zes weken worden geledigd.
7. De electromotoren moeten zijn opgesteld met toepassing van doelmatige trillingsisolatoren, dan wel zijn opgesteld op een tenminste daaraan gelijkwaardige wijze.

Technische Dienst "BOMMELERWAARD",

de Directeur,

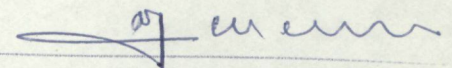

ing. O.J. Mekel.

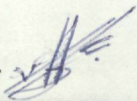Coll.: 

HINDERWET verzoek vergunning - tevens beschrijving (artt. 2 en 5)

In viervoud (1e t/m 4e ex.) in te dienen!

Niet door aanvrager in te vullen!

volgnr. (ook voor dossier)

naam verzoeker

stempel
datum van ontvangst

GEMEENTE MAASDRIEL				
CLAS. NR. -1-227-51				
DATUM: 7-2-80				
CORR. NR. H2				
B:	W:	W:	S:	AFD.
				AZ

Burgemeester en wethouders
van de gemeente

MAASDRIEL.

datum: 14 Jan. 1980

naam van verzoeker

W.A.J.Hoofst

bescheiden in orde
 niet-ontvankelijk
d.d.

straat en huisnummer (evt. telefoonnummer)

Bulkseweg 3 2350

woongemeente (evt. postadres)

Maasdriel
Bulkseweg 3 Kerkdriel

stukken toegezonden aan

arbeidsinspectie
 kwartiermeester-generaal der Kon. landmacht
 insp. volksgezondheid belast met toezicht op de hygiëne van het milieu

* verzoekt vergunning tot het
 oprichten, in werking brengen en in werking houden
 uitbreiden
 wijzigen
van de hieronder omschreven inrichting.

* verzoekt in verband met de uitbreiding/wijziging van de inrichting, voor welke reeds vergunning werd verleend, een *nieuwe*, de gehele hieronder omschreven inrichting omvattende, vergunning (art. 6a). (1)

d.d.

terugontvangst
 niet verder in behandeling

d.d.

kennisg. aan andere gemeente
d.d.

aard van de inrichting (2)

Champignonbedrijf

kennisg. aan belanghebbenden
d.d.

openbare kennisgeving

d.d.

proces-verbaal openb. zitting

d.d.

toezending ontwerpvoorwaarden
d.d.

terugontvangst binnen 14 dagen
d.d.

beschikking op verzoek
d.d.

kenm.

plaats waar de inrichting is of zal worden gevestigd

straat- en nummer (evt. telefoonnummer) en gemeente van vestiging (evt. postadres)

Bulkseweg 3 Kerkdriel
Telf. 04183-2350
Gem. Maasdriel

kadastrale ligging gemeente

Maasdriel

sectie

N.

nummer(s)

250


opgaaf van hetgeen in de inrichting zal worden verricht, vervaardigd of verzameld (3)

Het telen van champignons

beschikking op verzoek
d.d.

* Aankruisen wat van toepassing is!

Zie voor de noten de toelichting behorende bij dit formulier.

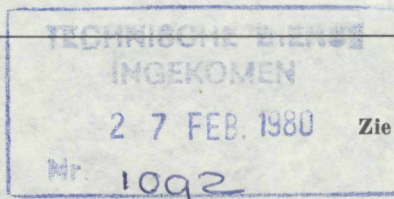

Zie verder ommezijde


opgave van de aan te wenden beweegkracht (4)

**Electromotor
Afzuigventilatoren**

nadere gegevens (5)

Ter voorkoming van terugzending of niet-ontvankelijkverklaring van dit verzoek verdient nauwkeurige invulling ervan aanbeveling.
Tekening en beschrijving te zamen moeten een volledig beeld van de inrichting e.g. de uitbreiding of wijziging daarvan opleveren.
Bij onvoldoende ruimte eventueel vervolgen op afzonderlijke vellen in viervoud. Deze ook ondertekenen!

Hierbij te voegen:
een bouwkundige plattegrondtekening in viervoud, schaal niet kleiner dan 1 : 250, doch bij voorkeur 1 : 100, de uit- en inwendige samenstelling van de inrichting en toebehoren aangevende.
(Deze tekening dateren en ondertekenen!)

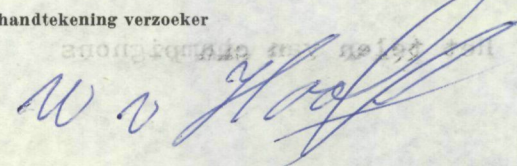handtekening verzoeker


..... bijlagen