


Begane grond

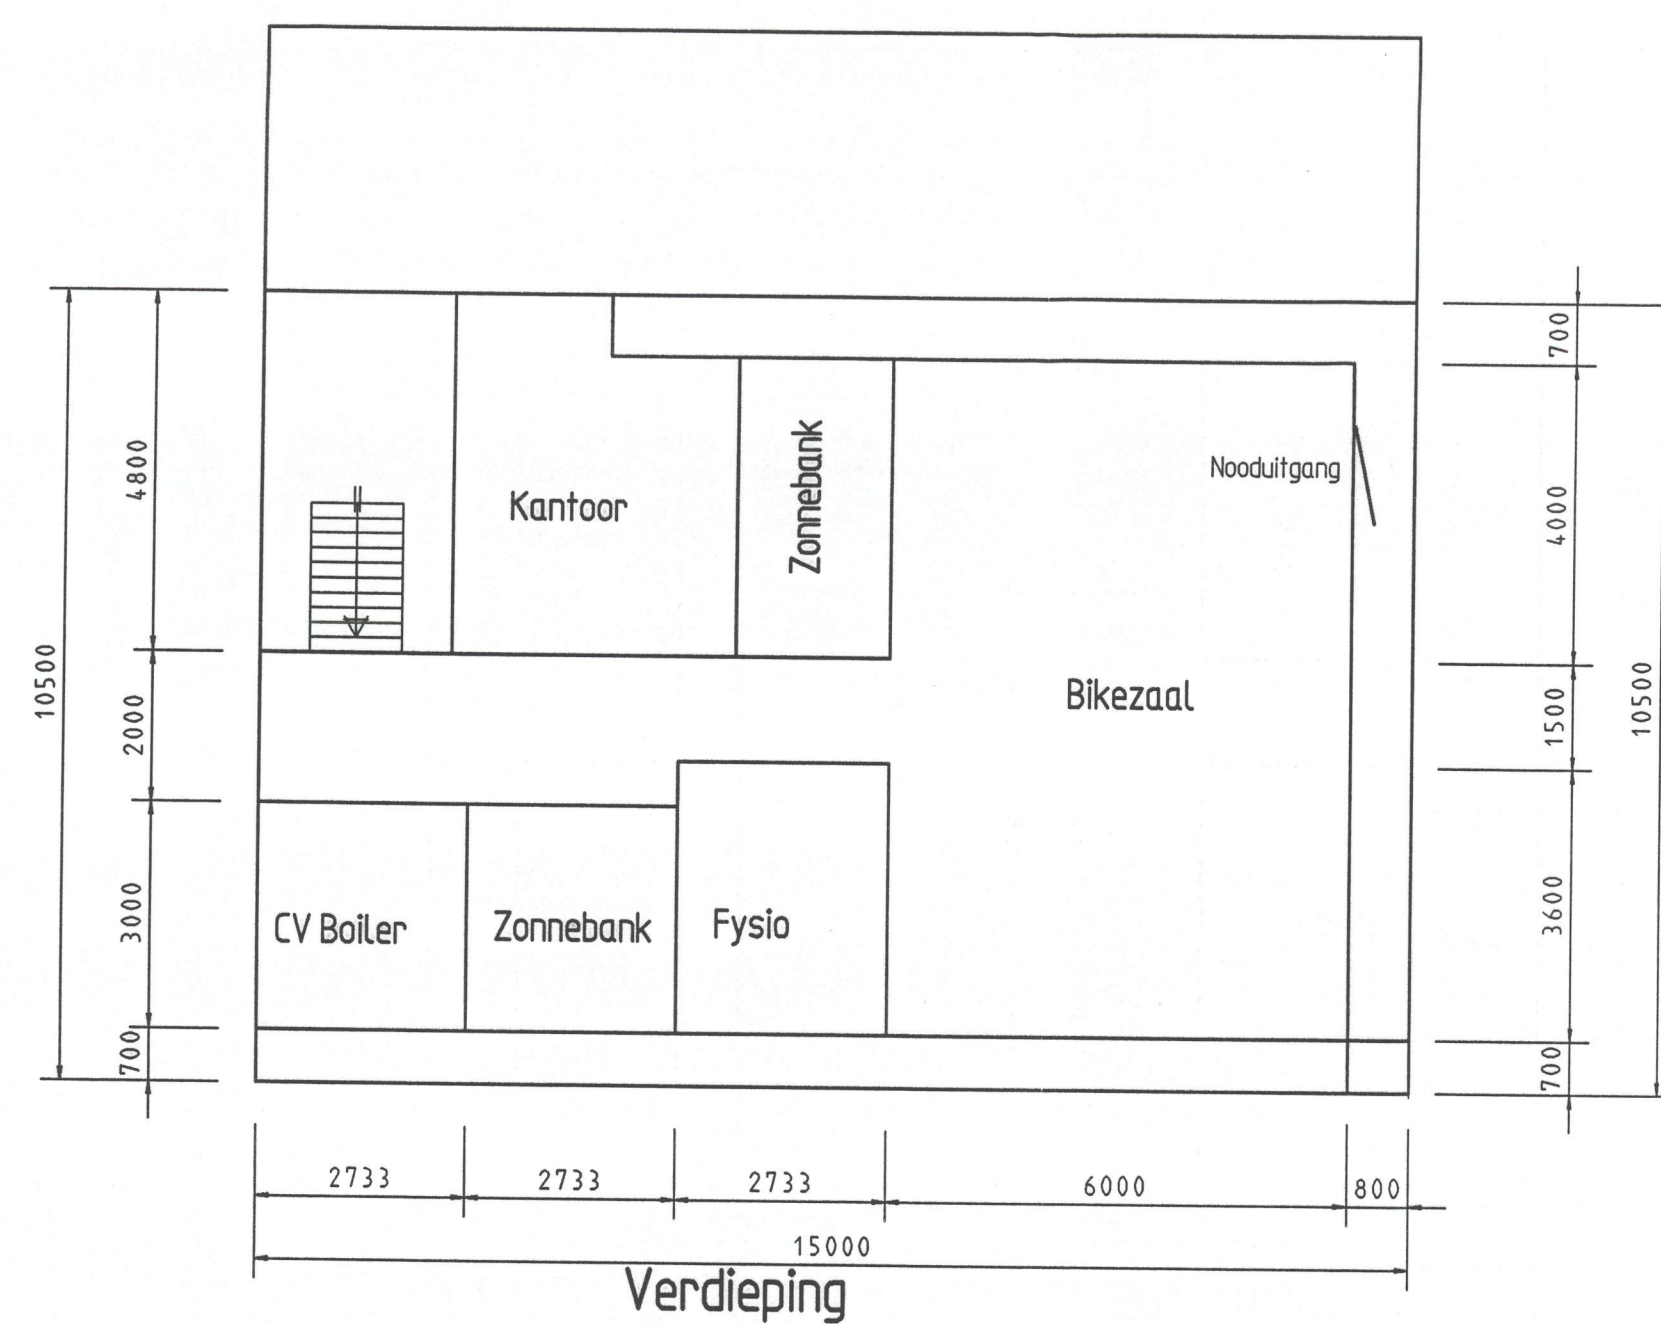

Verdieping

Wijziging	C			F		
	B			E		
	A			D		
Arch.					Schaal	Datum
Aann.					Getek.	
Opdr. geve					Kakernummer	Archief
WERK					PROJECTIE	
Action Sweatshop						
					Tek.	Order