

Aalst Brakel Poederoijen Zuilichem

g e m e e n t e

Brakel



WET MILIEUBEHEER

vergunning

(artikel 3:28 Algemene wet bestuursrecht)

datum: 9 januari 1996

kenmerk: 1995-03

naam verzoeker: J.M. de Leeuw

straat en huisnummer: Vleugeldijk 3

postcode/gemeente: 5305 VE Zuilichem (gem. Brakel)

betreft aanvraag om vergunning voor het oprichten en in werking hebben van een metaal-
bewerkingsbedrijf

datum aanvraag: 14 juli 1995

adres van de inrichting: Vleugeldijk 3 te Zuilichem

kadastraal bekend: gemeente Brakel, sectie N, nr. 678


Wij hebben besloten aan verzoeker de bij bovenaangehaald verzoek gevraagde vergunning te
verlenen overeenkomstig de aangehechte bescheiden en onder de aangehechte gewaarmerkte voor-
schriften.

Bij de besluitvorming is overwogen dat door de inrichting mogelijk te veroorzaken nadelige
gevolgen voor het milieu voldoende kunnen worden ondervangen door het opleggen van de
bijgevoegde voorschriften.


Naar aanleiding van de terzake opgestelde ontwerp-beschikking zijn geen adviezen of bedenkingen
ingebracht.

Burgemeester en wethouders van Brakel,
namens dezen,
het hoofd van de sector Grondgebiedzaken,

G.J.J. Rinkel.

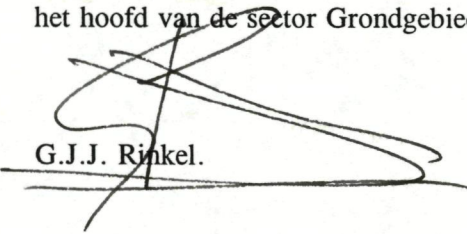

Nadere inlichtingen kunnen worden verkregen bij de sector Grondgebiedzaken van de
gemeentesecretarie, telefoon: 0418-672491, toestel 105.

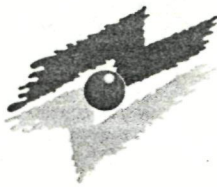

Behoort bij de beschikking van het college van burgemeester en wethouders van
Brakel van: 9 januari 1996

nr.: 1995-03

Mij bekend,
De gemeentesecretaris,

J.S. VOORSCHRIFTEN

M I L I E U V E R G U N N I N G

I N H O U D

I. BEGRIPPEN	2
II. VOORSCHRIFTEN	3
A. Milieuzorg	3
B. Diversen	4
C. Bodembescherming	4
D. Elektrische installatie	4
E. Blusmiddelen	4
F. Geluid	5
G. Afvalstoffen	5
Laatste pagina	5

I. BEGRIPPEN

In deze beschikking wordt verstaan onder:

afgewerkte olie:	afgewerkte olie als bedoeld in artikel 1 van het Besluit aanwijzing gevaarlijke afvalstoffen (Stb. 1993, 617);
afvalstoffen:	alle stoffen, preparaten of andere producten, waarvan de houder zich - met het oog op verwijdering daarvan - ontdoet, voornemens is zich te ontdoen of zich moet ontdoen;
equivalent geluidsniveau (L_{Aeq})	het energetisch gemiddelde van de afwisselende niveaus van het ter plaatse in de loop van een bepaalde periode optredende geluid, vastgesteld overeenkomstig de "Handleiding meten en rekenen industrielawaai, IL-HR-13-01" van maart 1981;
geluidsniveau in dB(A):	het niveau van het ter plaatse optredende geluid, uitgedrukt in dB(A), overeenkomstig de door de Internationale Electrotechnische Commissie (IEC) terzake opgestelde regels, zoals neergelegd in de IEC-publicatie no. 651, uitgave 1979;
gevaarlijke afvalstoffen:	gevaarlijke afvalstoffen als bedoeld in artikel 1.1 van de Wet milieubeheer;
K3-vloeistof:	een brandbare vloeistof waarvan het vlampunt 55 °C of hoger is, bepaald volgens NEN-ISO 2719, of een verfprodukt waarvan het vlampunt 55 °C of hoger is, bepaald volgens NEN-EN 53;
lekbak:	een vloeistofdichte vloer die te zamen met aanwezige drempels en muren een vloeistofdichte bak vormt dan wel een apart gecreëerde vloeistofdichte bak van steen, beton, staal of kunststof;
opstellingsruimte:	elke niet als stookruimte aan te merken ruimte waarin een stookinstallatie is opgesteld;
stookinstallatie:	de c.v.-ketel(s) eventueel gecombineerd met toestellen voor warmwaterbereiding en/of luchtverwarmer(s) met bijbehorende apparatuur;

Naam: J.M. de Leeuw
Adres: Vleugeldijk 3, Zuilichem

vloeistofdichte vloer:

gesloten vloer van betonkwaliteit B25, milieuklasse 3B, of gelijkwaardig, waarvan de naden in de vloer ook vloeistofdicht zijn afgewerkt, en die zonodig is voorzien van een coating die bestand is tegen de te gebruiken stoffen;

Voor zover een DIN-, NEN-, NEN-EN-, NEN-ISO-norm of CPR- of SBR-richtlijn, waarnaar in een voorschrift of in de begrippenlijst verwezen wordt, betrekking heeft op de uitvoering van constructies, toestellen en apparaten, wordt bedoeld de vóór de datum, waarop de onderwerpelijke vergunning is verleend, laatst uitgegeven norm of richtlijn met de daarop tot die datum uitgegeven aanvullingen of correctiebladen dan wel - voor zover het op voornoemde datum reeds bestaande constructies, toestellen en apparaten betreft - de norm of richtlijn die bij de aanleg c.q. installatie van die constructies, toestellen en apparaten geldig was, tenzij in het voorschrift anders is bepaald.

II. VOORSCHRIFTEN

A. Milieuzorg

1. De aanvraag voor deze vergunning maakt integraal deel uit van deze vergunning. In het geval de uitvoering van de inrichting zoals aangegeven op de tekening afwijkt van de voorschriften die aan deze vergunning zijn verbonden, is de strekking van de voorschriften doorslaggevend.
2. De nadelige gevolgen voor het milieu als gevolg van de inrichting dienen zoveel mogelijk te worden voorkomen dan wel te worden beperkt.
3. De inrichting moet schoon worden gehouden en in een goede staat van onderhoud verkeren.

B. Diversen

1. Het aantrekken van vogels, insecten, knaagdieren en ongedierte moet zoveel mogelijk worden voorkomen door het treffen van doelmatige bestrijdings- c.q. afschermingsmethoden.
2. Telkens wanneer in de inrichting ongedierte wordt waargenomen zoals ratten, muizen, insecten, mijten e.d. moeten daartegen doeltreffende bestrijdingsmaatregelen worden genomen.
3. Eventueel toe te passen rodenticiden moeten zodanig zijn uitgelegd dat mens en/of huisdier daarmee niet zonder meer in contact kunnen komen.

Naam: J.M. de Leeuw
Adres: Vleugeldijk 3, Zuilichem

C. Bodembescherming

1. De opslag en het gebruik van stoffen binnen de inrichting moet zodanig geschieden dat geen verontreiniging van de bodem optreedt.
2. Gemorste of gelekte vloeistof moet direct worden opgenomen; voldoende absorptiemiddelen moeten aanwezig zijn om eventuele gemorste of gelekte vloeistof op te nemen; verontreinigd absorptiemiddel dient gescheiden te worden bewaard in vloeistofdicht, goed gesloten vaatwerk en als gevaarlijke afvalstof te worden behandeld.
3. Een riolering voor de afvoer van afvalwater of verontreinigd regenwater moet vloeistofdicht zijn.
4. De werkplaats moet zijn voorzien van een vloer van vloeistofdicht materiaal.

D. Elektrische installatie

1. De elektrische installatie moet zodanig zijn, dat hierdoor in de omgeving van de inrichting geen storing optreedt in telecommunicatieverbindingen, alsmede in radio- en televisieontvangst.
2. De elektrische installatie moet voldoen aan de voorschriften zoals aangegeven in de norm NEN 1010 voor zover deze hierop van toepassing zijn.

E. Blusmiddelen

1. In de werkruimte moet een draagbare poederblusser aanwezig zijn, voorzien van een vulling van ten minste 6 kg.
2. Het brandblusmiddel moet op een in het oog lopende plaats of wijze zijn aangebracht, onbelemmerd bereikt kunnen worden, in goede staat van onderhoud verkeren en steeds voor direct gebruik beschikbaar zijn; het onderhoud dient te geschieden overeenkomstig NEN 2559.
3. Het brandblusmiddel moet zijn voorzien van een Rijkskeurmerk met rangnummer.
4. Eénmaal per jaar moet het brandblusmiddel op bruikbaarheid worden onderzocht door een daartoe bevoegde instantie; het blusmiddel moet zijn voorzien van een label of sticker met daarop de laatste controledatum.
5. Brandblusmiddelen die na het van kracht worden van deze beschikking worden aangeschaft mogen niet zijn voorzien van halon als blusmiddel, tenzij hiervoor toestemming wordt verkregen van de Technische Dienst "BOMMELERWAARD".

Naam: J.M. de Leeuw
Adres: Vleugeldijk 3, Zuilichem

F. Geluid

1. Het equivalente geluidsniveau L_{Aeq} veroorzaakt door de inrichting mag niet meer bedragen dan:
 - 45 dB(A) tussen 07.00 en 19.00 uur (dagperiode);
 - 40 dB(A) tussen 19.00 en 23.00 uur (avondperiode);
 - 35 dB(A) tussen 23.00 en 07.00 uur (nachtperiode);
 op zondagen en algemeen erkende feestdagen geldt gedurende de dagperiode de grenswaarde voor de avondperiode;
 controle op de niveaus van het verspreide geluid, alsmede beoordeling van de meetresultaten moet gebeuren overeenkomstig de Handleiding meten en rekenen Industrielawaai, IL-HR-13-01, ICG-rapport uitgave 1981.

2. Het maximale geluidsniveau (L_{max}), uitgezonderd het maximale geluidsniveau van muziekgeluid, veroorzaakt door de inrichting op voornoemde beoordelingsplaatsen mag niet meer bedragen dan 20 dB(A) boven de in de betreffende periode geldende equivalente geluid-grenswaarden.
 Het maximale geluidsniveau van muziekgeluid mag in geen geval meer bedragen dan 10 dB(A) boven de in de betreffende periode geldende equivalente geluidgrenswaarden.


G. Afvalstoffen

1. Binnen de inrichting dient het ontstaan van afvalstoffen zoveel mogelijk te worden beperkt.
2. Afvalstoffen mogen, behoudens bedrijfsafvalstoffen voor direct hergebruik, niet binnen de inrichting worden be- of verwerkt of worden vernietigd; het is verboden afvalstoffen, van welke aard dan ook, op het terrein van de inrichting te storten, te begraven, te doen of te laten uitvloeien of te verbranden.
3. Binnen de inrichting aanwezige afvalstoffen, die afzonderlijk verwerkt moeten worden, moeten gescheiden worden bewaard.
4. Stoffen die om welke reden dan ook niet (meer) worden toegepast moeten zo spoedig mogelijk uit de inrichting worden afgevoerd.
5. Afvalstoffen, inclusief gevaarlijke afvalstoffen, die de bodem kunnen verontreinigen, moeten worden bewaard in goed gesloten, voor de desbetreffende stoffen geschikte, verpakkingen; deze verpakte afvalstoffen moeten worden bewaard in of boven een lekbak.
6. Het bewaren van afvalstoffen moet op ordelijke en nette wijze geschieden binnen de inrichting; gemorste of gelekte stoffen moeten zo spoedig mogelijk worden opgeruimd.
7. Afvalstoffen moeten op gezette tijden, doch ten minste tweemaal per jaar, uit de inrichting worden afgevoerd naar de daartoe bestemde inrichtingen; het afvoeren moet zodanig geschieden dat zich geen afval in of buiten de inrichting kan verspreiden.

Laatste pagina

Naam: J.M. de Leeuw
 Adres: Vleugeldijk 3, Zuilichem

De secretaris,

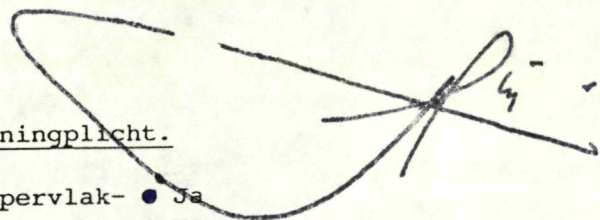



Bijlage

Vragen met betrekking tot WVO-vergunningplicht.

1. Loost u (afval)water direkt op oppervlak- Ja
tewater? Nee
2. Zo ja, welke soorten (afval)water worden sanitair afvalwater
direkt op oppervlaktewater geloosd? reinigingswater
 spoelwater
 koelwater
 regeneratiewater
 laboratorium afvalwater
 regenwater *v.h. dak*

3. Loost u (afval)water via de gemeentelijke Ja
regenwaterriolering op oppervlaktewater? Nee
4. Zo ja, welke soorten (afval)water worden regenwater
via de gemeentelijke regenwaterriolering
op oppervlaktewater geloosd?
5. Loost u (afval)water op de gemeentelijke Ja
(vuilwater)riolering? Nee
6. Zo ja, behoort uw bedrijf/instelling of een onderdeel tot een van
de hieronder aangegeven categorieën? Zo ja, s.v.p. aankruisen.
 a. (petro)-chemische industrie;
 b. ertsverwerkende industrie;
 c. bedrijven die afvalstoffen opslaan, behandelen of verwerken;
 d. bedrijven die oppervlakken van materialen behandelen;
 e. verf-, lak- en drukinktfabrieken;
 f. leerlooierijen;
 g. bedrijven die hout impregneren;
 h. vatenwasserijen en tank(auto)cleaningbedrijven;
 i. papier- en kartonindustrie;
 j. zeefdrukkerijen;
 k. fotografische bedrijven die laboratoria hebben met een pro-
duktie-capaciteit van meer dan 20.000 m² papier per jaar,
uitgaande van 2.500 bedrijfsuren per jaar;
 l. textielveredelingsbedrijven;
 m. bedrijven die backinglagen op tapijt aanbrengen;
 n. algemene, academische en categorale ziekenhuizen;
 o. geïntegreerde laboratoria die meer dan 10.000 m³ afvalwater
per jaar lozen en analytische laboratoria;
 p. houtreinigingsbedrijven;
 q. bedrijven die meer dan 1000 personenauto's per jaar decon-
serveren;
 r. motorrevisiebedrijven;
 s. bedrijven die zuurstofbindende stoffen met een jaargemiddelde
vervuilingswaarde van 5.000 inwonerequivalenten of meer lozen,
alsmede bedrijven die gemiddeld per jaar meer dan 500 m³
afvalwater per dag lozen.

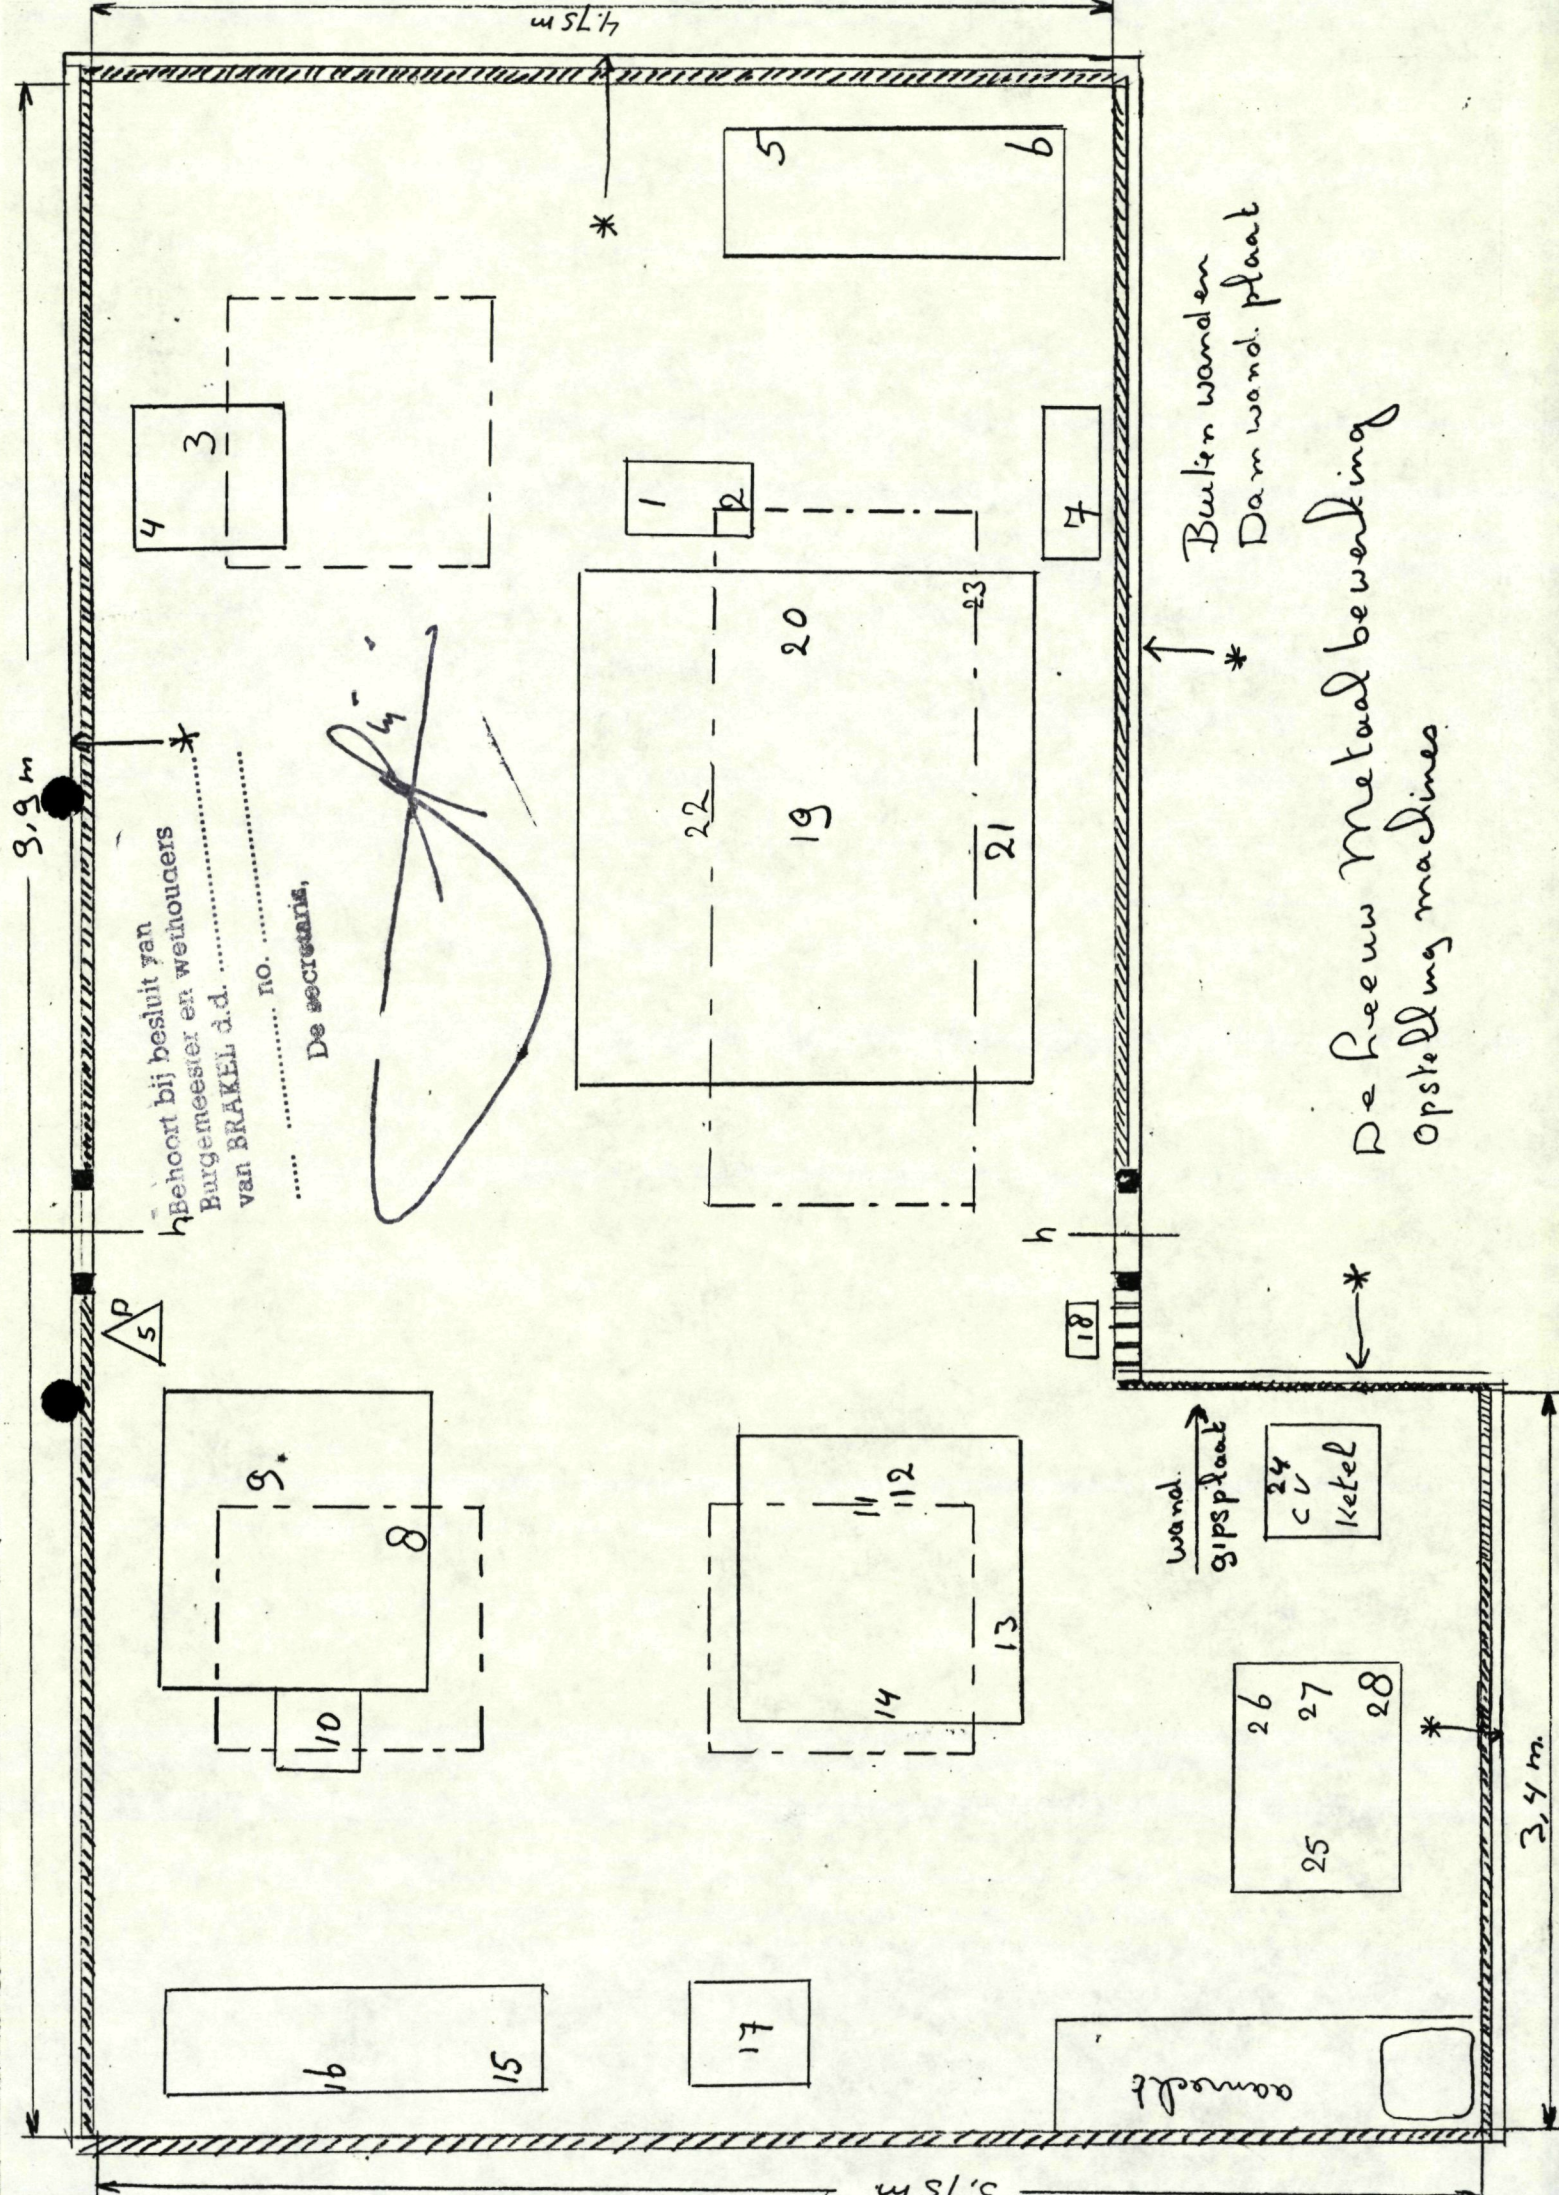

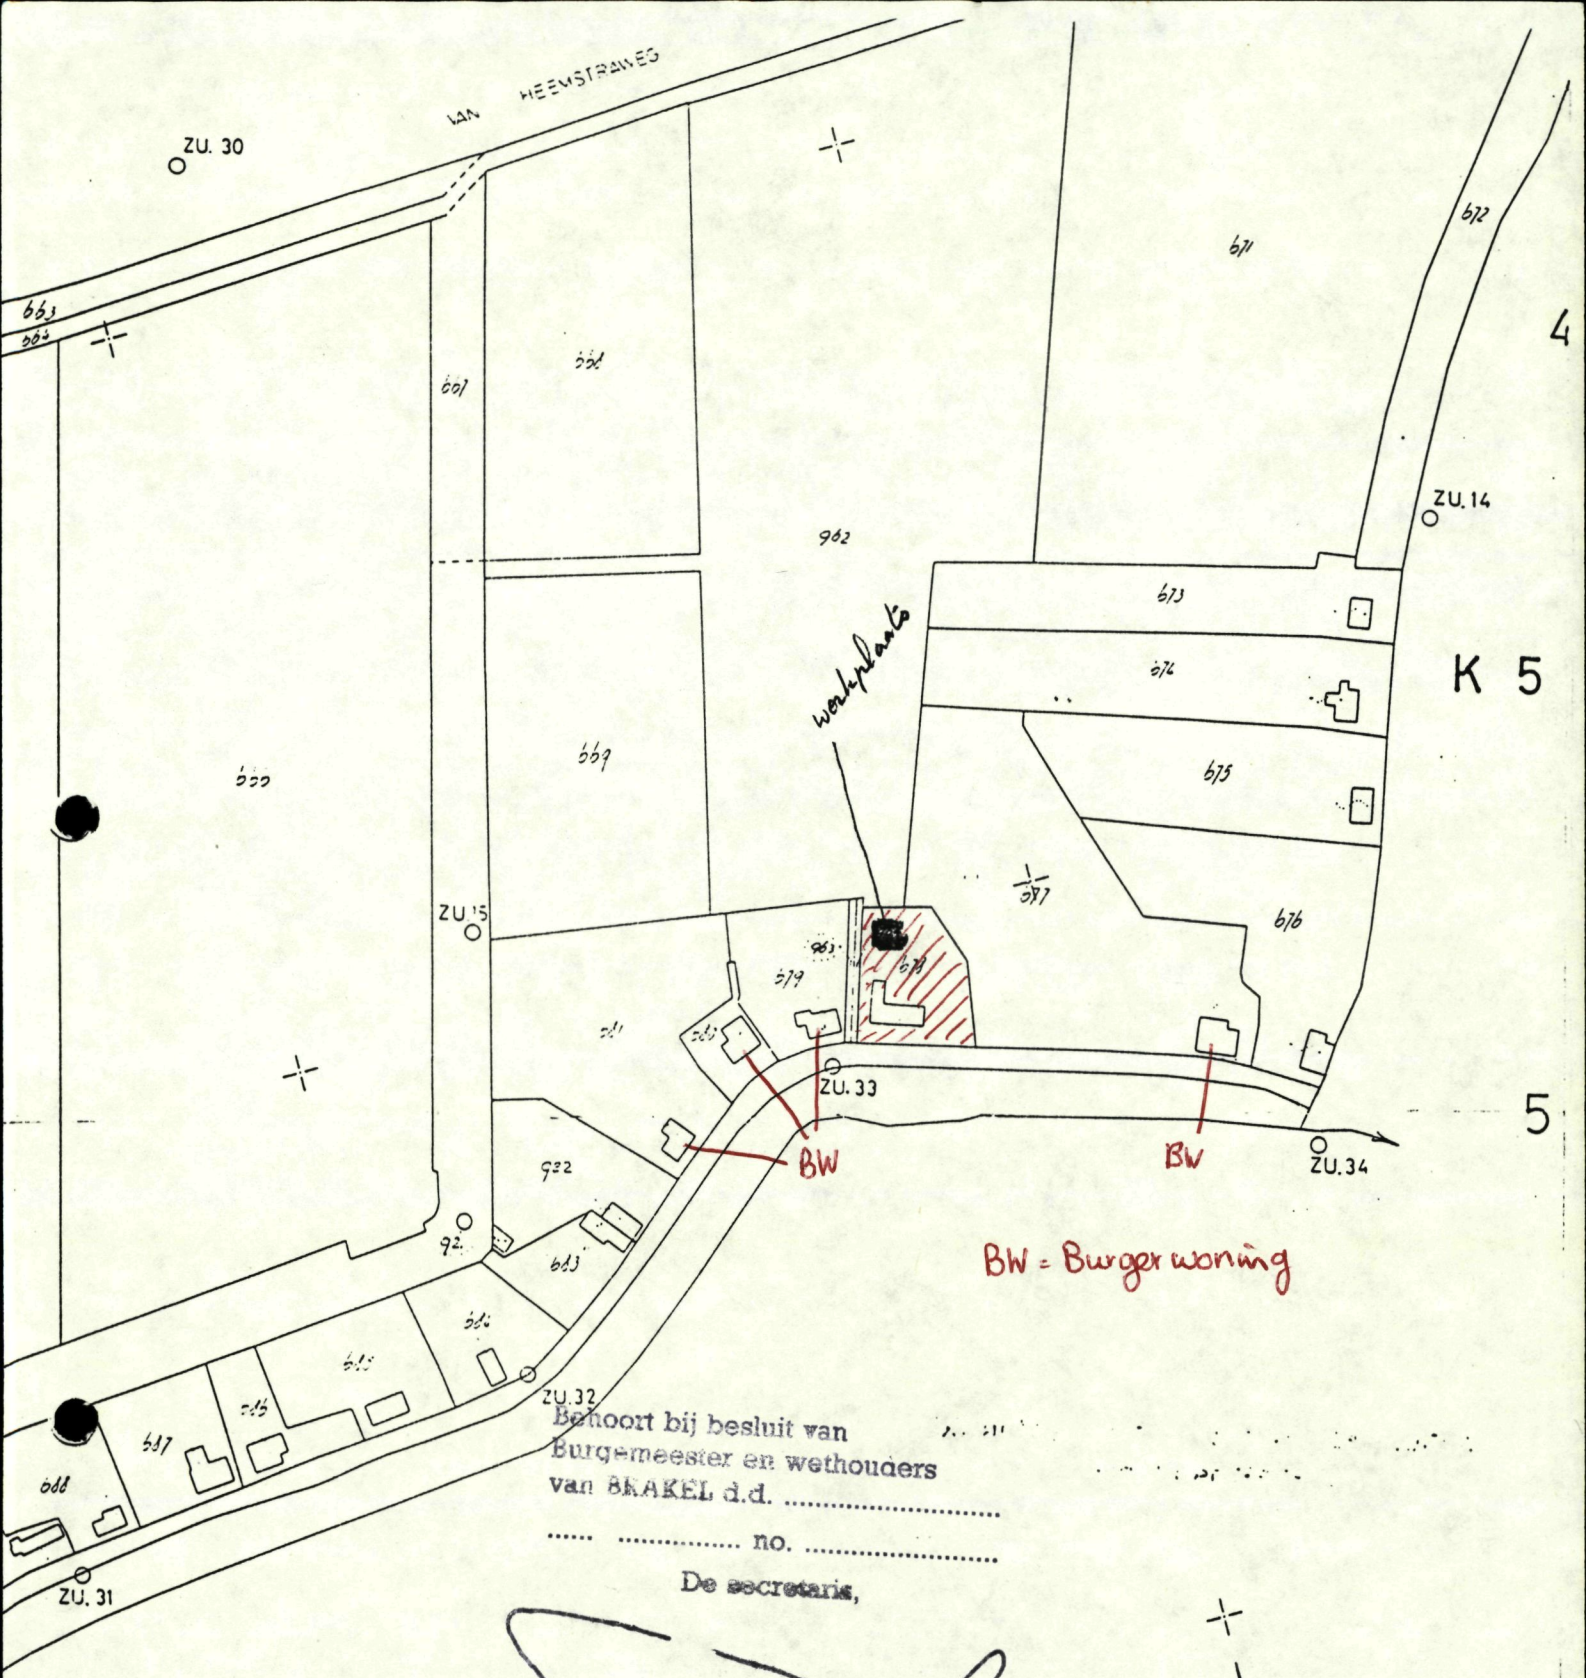

BW = Burgerwoning

Behoort bij besluit van
Burgemeester en wethouders
van BAKEL d.d.

..... no.

De secretaris,

[Handwritten signature]

De auteursrechten zijn voorbehouden
aan de Staat der Nederlanden.

**DE LEEUW
METAALBEWERKING**
Vleugeldijk 3
5305 VE Zuilichem
Tel. 04187 - 3276



TECHNISCHE DIENST
BOMMELERWAARD

Samenwerkingsverband
van de gemeenten:

Ammerzoden, Brakel,
Hedel, Heerewaarden,
Kerkwijk, Rossum,
Zaltbommel


voor bouw-, civiel- en
milieutechnische zaken

v. Heemstraweg (West) 11
5301 PA Zaltbommel

Telefoon 04180-15005
Telefax 04180-16510

Postbus 10003
5300 DA Zaltbommel

A
(m23)

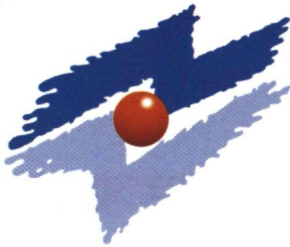

het College van Burgemeester en Wethouders
van de gemeente
BRAKEL

Onderwerp:

Uw kenmerk:

Ons kenmerk:

Datum:

Overleg Wet milieubeheer
De Leeuw metaalbewerking,
Vleugeldijk 3 te Zuilichem.

2337

-9 MAART 1995

Op 6 maart jl. is een bezoek gebracht aan De Leeuw metaalbewerking, Vleugeldijk 3 te Zuilichem. Er is overleg gevoerd met de heer De Leeuw in het kader van de Wet milieubeheer.

Wet milieubeheer

In 1992 is de inrichting reeds bezocht. Uit dat bezoek is gebleken dat het bedrijf vergunningsplichtig was in het kader van de Hinderwet.

De heer De Leeuw heeft daarover van u een schrijven (kenmerk GR 93/36268) ontvangen. Door de heer De Leeuw is echter nog geen aanvraag voor een vergunning ingediend. De Hinderwet is per 1 maart 1993 vervallen. Thans is de Wet milieubeheer in werking. De heer De Leeuw zal in het kader van de Wet milieubeheer een aanvraag voor vergunning indienen.

Bestemmingsplan

Tijdens het bezoek in 1992 is geconstateerd dat de inrichting niet conform bestemmingsplan is gevestigd. In het ontwerp-bestemmingsplan zijn de activiteiten in deze omvang wel ingepast. Uitbreiding van het bedrijf is echter niet meer mogelijk.

Ik adviseer u de heer De Leeuw:

- een blanco aanvraagformulier voor een vergunning Wet milieubeheer en het bezoekrapport toe te sturen.
- de afspraak te bevestigen dat de aanvraag vergunning Wet milieubeheer binnen een termijn van één maand zal worden ingediend.

de directeur,

ing. P.G. de Jong.

Inlichtingen: J.A.M. Coppens

Bijlagen: 1

O: Cop
T: CK
C:
Label: C2



No.: 2337 Cop/CK

Onderwerp: BEZOEKVERSLAG Wet milieubeheer

bezoekdatum : 06-03-1995

gemeente : Brakel

naam : De Leeuw metaalbewerking
adres : Vleugeldijk 3
postcode : 5305 VE
plaats : Zuilichem

soort inrichting : metaalconstructiebedrijf
milieucategorie : 2
SBI-code : 3400

gesproken met : de heer De Leeuw
behandeld door : de heer Coppens

VERGUNNINGSSITUATIE


Voor de inrichting is in het verleden nog geen kennisgeving geaccepteerd dan wel vergunning verleend.

BEVINDINGEN

In een schuur van ca. 25 m² vinden activiteiten op het gebied van metaalbewerking plaats. In de schuur ligt een betonnen vloer waarop verscheidene metaalbewerkingsmachines staan.

In het kader van de Wet milieubeheer moet voor deze activiteiten een vergunning worden aangevraagd. De heer De Leeuw is hier in het verleden al op gewezen in het kader van de Hinderwet. Hij zal nu een aanvraag voor een vergunning Wet milieubeheer indienen.

Afdeling Milieu
O.: J. Coppens
d.d. 06-03-1995

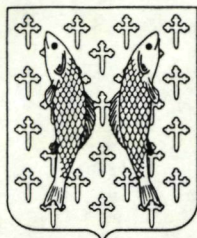

GEMEENTE BRAKEL

Postbus 1
5306 ZG Brakel
Tel. 04187-2491
Fax 04187-2035
Giro 872399

Uw brief van:
Uw kenmerk :
Ons kenmerk : M23/441

Aan de heer J.M. de Leeuw
Vleugeldijk 3
5305 VE ZUILICHEM

Onderwerp: Wet milieubeheer

BRAKEL, 13 maart 1995

VERZONDEN 15 MAART 1995

Geachte heer De Leeuw,

Op 6 maart j.l. is door een medewerker van de Technische Dienst "Bommelerwaard" een bezoek gebracht aan uw bedrijf aan de Vleugeldijk 3 te Zuilichem.


Een exemplaar van het opgemaakte bezoeksrapport treft u hierbij aan.

Wij bevestigen hierdoor de met u gemaakte afspraak dat binnen een termijn van één maand door u een aanvraag om vergunning in het kader van de Wet milieubeheer zal worden ingediend.

Een aanvraagformulier daarvoor doen wij u hierbij toekomen. Het volledig ingevulde formulier en de bijbehorende tekening dienen in vijfvoud te worden ingediend.

Wij vertrouwen er op u hiermee voldoende te hebben geïnformeerd.

Burgemeester en wethouders van Brakel,
Namens dezen,
Het hoofd van de sector Grondgebiedzaken,

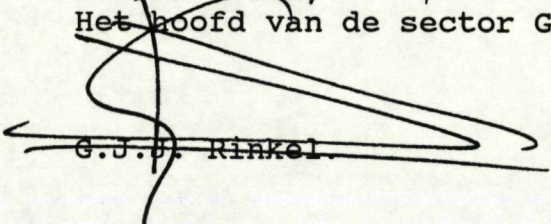
G.J.P. Rinkel

Bijlage(n) : div.
Afschrift(en) : TD
Behandeld door: E.F. Meijdam

WET MILIEUBEHEER aanvraag vergunning - tevens beschrijving

TECHNISCHE DIENST
BOMMELEWAARD
Ingekome. - 5 JULI 1995
Nr. 95.6903

In vijfvoud indienen!

Burgemeester en wethouders van de gemeente Brakel
Datum 24-6 1995

Gegevens aanvrager

Naam aanvrager Jm de Leeuw
Adres Vleugeldijk 3
Postcode 5305 UE Plaats Zutichem
Telefoon 04107-3276 Telefax idem

- Verzoekt voor de hieronder omschreven inrichting een vergunning inzake het
- oprichten en inwerking hebben
- veranderen
- veranderen van de werking
- tijdelijk karakter/duur van de hieronder omschreven inrichting en wel voor een termijn van _____
- _____
- Verzoekt in verband met het veranderen van de inrichting of van de werking daarvan, voor welke reeds één of meer vergunningen zijn verleend, een *nieuwe* de hieronder omschreven inrichting of onderdelen daarvan waarmee die verandering samenhangt omvattende, vergunning (art 8.4)

Aard van de inrichting

Hier de aard, indeling en uitvoering van de inrichting vermelden. (type bedrijfsvoering, bijv. bakkerij, garage, restaurant, tankstation. Indeling volgens plattegrond. Met betrekking tot uitvoering een korte beschrijving van de hoofdkenmerken van de belangrijkste apparatuur/installaties/ evt. bijzondere materialen/speciale uitvoeringen).

metaal bewerking op machines met een hoge nauwkeurig heid

Behoort bij besluit van
Burgemeester en wethouders
van BRAKEL, d.d. _____

door de gemeente in te vullen

Categorie _____ SBI-code 9-1-1996 no. 1995-03

De secretaris,

Plaats waar de inrichting is of zal worden opgericht _____
Naam inrichting _____
Adres _____
Postcode _____ Plaats _____
Telefoon _____ Telefax _____
Kadastrale ligging _____ Sectie _____ Nr(s) _____
Kontaktpersoon _____
Telefoon _____ Telefax _____

Vraag zonodig voorlichting aan het gemeentebestuur welke andere vergunningen u nodig heeft voor het in bedrijf stellen van uw inrichting.

Bij de aanvraag over te leggen:

een bouwkundige plattegrondtekening in vijfvoud, schaal niet kleiner dan 1 : 200, doch bij voorkeur 1 : 100, de uit- en inwendige samenstelling van de inrichting en toebehoren aangevende (grens van de inrichting, ligging/indeling gebouwen, functie werkruimten, plaatsing apparatuur/installaties, aanduiding emissiepunten). Alswel de onmiddellijke omgeving van de inrichting binnen een straal van 500 meter (aantal/type/bestemming gebouwen en terreinen) (deze tekening dateren en ondertekenen).

Nauwkeurige beschrijving

A Welke werkzaamheden worden in de inrichting verricht en welke producten worden er vervaardigd?

Heb draaien en Frenen van machine onderdelen met een hoge mate van precisie te leveren aan klanten.

B Waaruit bestaat de uitbreiding of wijziging? (uitsluitend invullen indien het een uitbreidings-, wijzigingsaanvraag of verandering van de gebezigde werkwijze(n) betreft)

1 Bestaande vergunningen/kennisgevingen

Welke milieuvergunningen en/of kennisgevingen zijn er in het verleden voor dit bedrijf verleend of gedaan?

- | | |
|---|--------------|
| <input type="checkbox"/> oprichtingsvergunning | datum: _____ |
| <input type="checkbox"/> uitbreidings- en/of wijzigingsvergunning(en) | datum: _____ |
| | datum: _____ |
| | datum: _____ |
| <input type="checkbox"/> een nieuwe, (deel) revisievergunning (art. 8.4) | datum: _____ |
| <input type="checkbox"/> een melding volgens artikel 8.19 Wet milieubeheer | datum: _____ |
| | datum: _____ |
| <input type="checkbox"/> een kennisgeving Besluit opslag propaan | datum: _____ |
| <input type="checkbox"/> een kennisgeving Lozingbesluit bodembescherming | datum: _____ |
| <input type="checkbox"/> een kennisgeving volgens de rioolozingsverordening | datum: _____ |
| <input type="checkbox"/> een rioleringsvergunning | datum: _____ |
| <input type="checkbox"/> _____ | datum: _____ |
| <input type="checkbox"/> _____ | datum: _____ |
| <input type="checkbox"/> _____ | datum: _____ |

2 Bouwvergunning

Vinden er bouwkundige uitbreidingen en/of nieuwbouw plaats?

/neen

- | | |
|--|------------------------|
| <input type="checkbox"/> Bouwvergunning (nog) niet aangevraagd | |
| <input type="checkbox"/> Bouwvergunning aangevraagd, datum: _____ | (afschrift bijgevoegd) |
| <input type="checkbox"/> Bouwvergunning verleend, datum: _____ | |
| <input type="checkbox"/> Sloopvergunning aangevraagd, datum: _____ | (afschrift bijgevoegd) |
| <input type="checkbox"/> Sloopvergunning verleend, datum: _____ | |

3 Wet verontreiniging oppervlaktewateren

Vinden er lozingen plaats waarvoor een W.v.o.-vergunning noodzakelijk is

/neen

- | | |
|--|------------------------|
| <input type="checkbox"/> W.v.o.-vergunning (nog) niet aangevraagd | |
| <input type="checkbox"/> W.v.o.-vergunning aangevraagd, datum: _____ | (afschrift bijgevoegd) |
| <input type="checkbox"/> W.v.o.-vergunning verleend, datum: _____ | |
| <input type="checkbox"/> _____ | |

4 Omgeving

Afstand tot de dichtstbijzijnde woning van derden 20 meter

- Ligging:
- Centrum/kern
- Rustige woonwijk
- Gemengd
- Industrierrein
- Buitengebied
- Bij gevoelig object
- Binnen waterwingebied gelegen 60 - dagenzone
- 10 - jaarszone
- 25 - jaarszone

Naam bestemmingsplan _____ goedgekeurd _____

5 Werktijden

Werkdagen ma t/m vr. (bijv. ma t/m vr)

- overdag 07.00 - 19.00 uur
- 's avonds 19.00 - 23.00 uur
- 's nachts 23.00 - 07.00 uur
- _____ - _____ uur

6 Afvoer dampen

Hoeveelheid	Aard en samenstelling	Hoogte afvoer	Voorzieningen	Nr. op tekening
_____ m ³ /s	_____	_____ m	_____	_____
_____ m ³ /s	_____	_____ m	_____	_____
_____ m ³ /s	_____	_____ m	_____	_____

N.v.t.

7 Ventilatie

- Op natuurlijke wijze _____ m boven het maaiveld/daklijn
- Op mechanische wijze _____ m boven het maaiveld/daklijn
- aantal elektrische ventilatoren _____ stuks

8 Stookinstallatie

Nr. op tek.	Soort brandstof	Capaciteit in kW (nominaal)	Max. verbruik kg/h m ³ /h	Schoorsteenhoogte (in m boven dak)	Thermische isolatie index (lt)	Max. verbruik per jaar (m ³)
<u>24</u>	<u>gas</u>	<u>24.</u>		<u>1 m</u>		<u>600</u>
_____	_____	_____	_____	_____	_____	_____
_____	_____	_____	_____	_____	_____	_____
9 Mechanisch vermogen

- Elektromotoren (totaal) 20,87 kW
 Verbrandingsmotoren (totaal) _____ kW

10 Opslag brandbare stoffen

Soort	Type opslag* (ondergr./bovengr.)	Hoeveelheid in kg/m ³	Datum installatie	Nr. op tekening
1	_____	_____	_____	_____
2	_____	_____	_____	_____
3	_____	_____	_____	_____
4	_____	_____	_____	_____
5	_____	_____	_____	_____
6	_____	_____	_____	_____
7	_____	_____	_____	_____

N.v.t.

* Bij ondergrondse opslag tank- en installatie-certificaten bijvoegen.

11 Chemische afvalstoffen

Aard	Lokatie	Hoeveelheid in (kg/jr.)	Wijze van opslag	Opslagcap. in m ³	Afvoerfre- quentie per jaar	Inzamelaar
<input type="checkbox"/> Afgewerkte olie	_____	_____	_____	_____	_____	_____
<input type="checkbox"/> Olie/vetafzetting	_____	_____	_____	_____	_____	_____
<input type="checkbox"/> Zand c.q. slibafval	_____	_____	_____	_____	_____	_____
<input type="checkbox"/> Accu's	_____	_____	_____	_____	_____	_____
<input type="checkbox"/> T.L.-buizen	_____	_____	_____	_____	_____	_____
<input type="checkbox"/> Oliefilters	_____	_____	_____	_____	_____	_____
<input type="checkbox"/> Verfresten	_____	_____	_____	_____	_____	_____
<input type="checkbox"/> _____	_____	_____	_____	_____	_____	_____
<input type="checkbox"/> _____	_____	_____	_____	_____	_____	_____
<input type="checkbox"/> _____	_____	_____	_____	_____	_____	_____
<input type="checkbox"/> _____	_____	_____	_____	_____	_____	_____

N.v.t.

12 Overige afvalstoffen

Aard	Afvoerfre- quentie per jr.	Hoeveelheid/jr. in kg	Wijze van opslag	Inzamelaar
<input type="checkbox"/> <u>afval ijzer</u>	<u>6</u>	<u>±500</u>	<u>vaten</u>	<u>oud ijzerboer.</u>
<input type="checkbox"/> _____	_____	_____	_____	_____
<input type="checkbox"/> _____	_____	_____	_____	_____

N.v.t.

13 Gasopslag

Gassoort	Inhoud in m ³	Aantal	Lokatie	Wijze opslag	Keuringsdatum
1	_____	_____	_____	_____	_____
2	_____	_____	_____	_____	_____
3	_____	_____	_____	_____	_____
4	_____	_____	_____	_____	_____
5	_____	_____	_____	_____	_____

N.v.t.

14 Bedrijfsafvalwater

- In gemeenteriool in vrijverval-/drukriool
- Op open water
- In septictank
- In bodem
- _____
- N.v.t.

Via

- Zand c.q. slibvanger
- Vetafscheider
- Waterzuiveringsinstallatie
- Olie/benzine-afscheider
- Bezinkvijver

15 Spuitcabine

- Aantal uren per dag/week
- Hoeveelheden: lak _____ kg per dag/week/maand
 - verdunner _____ kg per dag/week/maand
 - verharder _____ kg per dag/week/maand
- Bijgevoegd is een lijst van de samenstelling van lak, verdunner, verharder e.d.
- Type filtering _____
- Vangpercentage _____
- Bijgevoegd is een emissie-berekening spuitcabine/spuitwand.
- Spuitmethoden (bijv. pneumatisch, warm-airless, electrostatisch)
- Voorbehandeling: mechanisch/thermisch/chemisch (alkalisch-solvent-reinigen)/beitsen/conversielagen.
- N.v.t.

Verfaanmaakruimte

- _____
- N.v.t.

Verfopslag

- Hoeveelheden: lak _____ kg
 - verdunner _____ kg
 - verharder _____ kg
 - _____ kg
- N.v.t.

16 Af- en aanvoerbewegingen vrachtwagens

- 2 _____ tussen 07.00 en 19.00 uur ~~per dag~~/per week *b.v. v. Gent en Roos*
- _____ tussen 19.00 en 23.00 uur per dag/per week
- _____ tussen 23.00 en 07.00 uur per dag/per week
- Aantal maximaal aanwezige vrachtwagens _____
- Aantal parkeerplaatsen uitgerust met eigen koelmotoren _____
- Vermogen koelmotoren _____
- Aansluiting op electriciteit _____ ja neen
- N.v.t.

17 Aanwezige transportmiddelen binnen de inrichting

- _____ heftrucks _____ x LPG in bedrijf _____ % dag _____ % avond _____ % nacht
_____ x diesel in bedrijf _____ % dag _____ % avond _____ % nacht
_____ x electr. in bedrijf _____ % dag _____ % avond _____ % nacht
- _____ bedrijfswagen(s) vracht in bedrijf _____ % dag _____ % avond _____ % nacht
_____ personen in bedrijf _____ % dag _____ % avond _____ % nacht
- _____ loskr(a)ane(en) _____ x diesel vermogens in kW
in bedrijf _____ % dag _____ % avond _____ % nacht
- _____ tractor(en) _____ x diesel vermogens in kW
in bedrijf _____ % dag _____ % avond _____ % nacht
- _____ in bedrijf _____ % dag _____ % avond _____ % nacht
- N.v.t.

18 Voorziening tegen geluidoverlast

- Omkasting _____ nr. op tekening _____
 Sluisdeur(en)
 Geluidswal/muur (aangegeven op tekening)
 Trillingsdempers nr. op tekening _____
 Omschrijving geluidsbronnen _____

De hoogte van de geluidsbelasting is _____ dB (A) op de gevel van de dichtsbijzijnde woning

- Uitstraling geluidsbronnen van _____ tot _____ uur
van _____ tot _____ uur
van _____ tot _____ uur
- Akoestisch rapport is bijgevoegd (volgens reken- en meetvoorschrift industrielawaai IL-AR-13-01)
- Geen

19 Luchtverontreiniging

- Opgave van de maatregelen ter voorkoming of beperking van luchtverontreiniging is bijgevoegd met opgave van emissies
- N.v.t.

20 Voorziening tegen andere vormen van hinder (stof-, stank-, visuele-, parkeeroverlast) welke nog niet zijn vermeld

- _____ parkeerplaatsen op eigen terrein
- Begroeiing, te weten _____
- Rapport geurhinder is bijgevoegd
- Rapport stofhinder is bijgevoegd
- Zijn er maatregelen tegen geur- en stofhinder genomen? Zo ja, welke _____
- _____
- Geen

21 Veranderingen van de gebezigde werkwijzen (bijv. technieken, werkmethoden)

N.v.t.

22 Opslag grondstoffen, tussen-, neven- en eindprodukten

- Lijst opslag chemische stoffen is bijgevoegd
 Grondstoffenlijst is bijgevoegd
 Tussen-, neven- en eindproduktenlijst is bijgevoegd

23 Opslag overige stoffen

Worden in het bedrijf:

- a. ontplofbare stoffen vervaardigd, verwerkt of opgeslagen? ~~ja~~/neen
b. giftige, corrosieve of sterk prikkelende stoffen gebruikt en/of opgeslagen? ~~ja~~/neen

Zo ja,

Soort stof/bijprodukten	Hoeveelheid in m ³	Verpakking c.q. type opslag
_____	_____	_____
_____	_____	_____
_____	_____	_____
_____	_____	_____

24 Afvalstoffen

Afvalstof	Aard	Omvang kg/jaar m ³ /jaar	Plaats opslag	Wijze opslag	Wijze afvoer	Reduktie door
_____	_____	_____	_____	_____	_____	_____
_____	_____	_____	_____	_____	_____	_____
_____	_____	_____	_____	_____	_____	_____

N.v.t.

25 Samenstelling produkten

26 Bestrijdingsmiddelen

- Bestrijdingsmiddelenkast, niet betreedbaar
 Betreedbare bestrijdingsmiddelenkast
 Hoeveelheden die maximaal aanwezig zijn per soort:

_____ kg/l _____ kg/l
_____ kg/l _____ kg/l
_____ kg/l _____ kg/l

N.v.t.

27 Brandbeveiliging

- De inrichting voldoet aan het Bouwbesluit:
- De inrichting voldoet aan de Bouwverordening:
- Omschrijving van de aanwezige brandblusmiddelen toegevoegd of op tekening.
- Omschrijving van de aan te brengen brandveiligheidsinstallaties toegevoegd (bv. brandmeldinstallatie, sprinklerinstallatie).
- De inrichting voldoet aan de Min. regeling Bouwbesluit brandveiligheid (alleen bij bestaande bedrijven)

28 Milieubelasting van de inrichting

Wijze waarop de milieubelasting bij normaal bedrijf wordt vastgesteld en geregistreerd (bijv. periodieke tellingen, metingen, onderzoek, inspectie, monsterneming, bijhouden logboek, milieuzorgsysteem)

29 Opgaaf van redelijkerwijs te voorziene ongewone ongevallen

Mogelijke incidenten of calamiteiten, buiten de normale bedrijfsomstandigheden en de daarbij ingezette milieuvoorzieningen

30 Nadere gegevens

Dit slaat op evt. extra gegevens, die het gemeentebestuur kan verlangen.

Hier vermelden de redelijkerwijs binnen afzienbare tijd te verwachten milieurelevante ontwikkelingen, zoals aard/omvang van wijzigingen of uitbreidingen van de inrichting of veranderingen van de in de inrichting gebedigde werkwijzen, de situering daarvan op het terrein van de inrichting en de periode waarbinnen een en ander zal worden gerealiseerd. En in hoeverre nevenindustriën in de nabijheid zullen worden gevestigd.

Er worden nu en in de verre toekomst geen milieurelevante ontwikkelingen verwacht en er zijn geen uitbreidingsplannen.

De aanvrager

De Leeuw

Firma stempel,

**DE LEEUW
METAALBEWERKING**

Vleugeldijk 3
5305 VE Zuilichem
Tel. 04187 - 3276

(handtekening)



Behoort bij besluit van burgemeesters en wethouders van de gemeente _____


d.d. _____ n.o. _____

De secretaris,

Bijlagen _____ stuks

Behoort bij besluit van
Burgemeester en wethouders
van BRAKEL d.d.
..... no.

De secretaris,

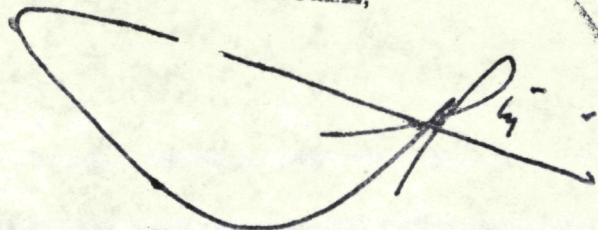

DE LEEUW METAALBEWERKING
Vleugeldijk 3
5305 VE ZUILICHEM

vlg nr	soort machine	aantal kw
1	boormachine	0,250
2	afbraammachine	0,370
3	zaagmachine	1
4	koelpomp	0,125
5	draaibank	3
6	koelpomp	0,125
7	kompressor	1,500
8	vlakslijpmachine	1,100
9	vlakslijpmachine	1,500
10	vlakslijpmachine	0,120
11	freesmachine	3
12	freesmachine	0,125
13	freesmachine	0,115
14	freesmachine	0,115
15	draaibank	0,125
16	draaibank	0,125
17	slijpmachine	1,500
18	slijpmachine	0,550
19	bewerkings centrum	2,500
20	bewerkings centrum	1,500
21	bewerkings centrum	1,500
22	bewerkings centrum	0,500
23	bewerkings centrum	0,125
24	cv ketel	
25	rondslip machine	1,500
26	rondslip machine	0,180
27	rondslip machine	0,180
28	rondslip machine	0,250
	totalen	22,980

toelichting bij de tekening:

De vloer is van gewapend beton 12-15 cm dik.
Het dak is van hout met een kunststof bedekking



GEMEENTE BRAKEL

Postbus 1
5306 ZG Brakel
Tel. 04187-2491
Fax 04187-2035
Giro 872399

Uw brief van:
Uw kenmerk :
Ons kenmerk : GZ/M1891203

Aan de heer J.M. de Leeuw
Vleugeldijk 3
5305 VE ZUILICHEM

Onderwerp: Aanvraag vergunning
Wet milieubeheer

BRAKEL, 4 juli 1995

Geachte heer De Leeuw,

Hierdoor bevestigen wij u dat uw aanvraag om vergunning ingevolge de Wet milieubeheer, voor het oprichten en in werking hebben van een metaalbewerkingsbedrijf aan de Vleugeldijk 3 te Zuilichem, op 4 juli 1995 ter gemeentesecretarie is ingekomen.

De aanvraag is door ons om advies voorgelegd aan de Technische Dienst "Bommelerwaard". In verband hiermee zal een ambtenaar van deze dienst binnenkort contact met u opnemen voor het plegen van overleg.

Tijdens dit zogenoemde vooroverleg is er nog gelegenheid om -indien dat nodig is- de aanvraag en/of tekeningen te wijzigen of aan te vullen.

Daarna zal de Technische Dienst advies aan ons uitbrengen.

Op de datum van ontvangst van het advies van de Technische Dienst start de formele aanvraag-procedure.

U ontvangt daarna zo spoedig mogelijk bericht.

Voor nadere informatie kunt u zich wenden tot de ambtenaar Milieu van de sector Grondgebiedzaken (tel. 04187-2491).

Burgemeester en wethouders van Brakel,
Namens dezen,
Het hoofd van de sector Grondgebiedzaken,

G.J.J. Rinkel.

Bijlage(n) :
Afschrift(en) :
Behandeld door: E.F. Meijdam



GEMEENTE BRAKEL

Postbus 1
5306 ZG Brakel
Tel. 04187-2491
Fax 04187-2035
Giro 872399

Ons kenmerk :

Aan
S.D. "Bommerwaard"
Afd. Milieu

Onderwerp:

BRAKEL, 4 juli 1995


Aanvraag Wm-vergunning
J.M. de Leeuw te Zuibichem

Het bijgaande ontvangt u (zonder verder begeleidend schrijven):

- overeenkomstig (telefonische) afspraak d.d.
- naar aanleiding van uw brief d.d.
- ter goedkeuring
- ter kennisneming
- met verzoek om advies / ~~commentaar~~
- ter inzage, t.z.t. retour
- ter ondertekening, daarna retour
- met verzoek om de behandeling over te nemen / verder af te handelen
- voor de vergadering d.d.
- in opdracht van
- met vr. gansen.
-
-
-

Behandeld door:
Francis Meijdam

0 20.2.
fj

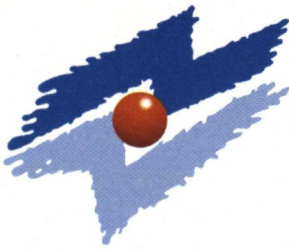

het College van Burgemeester en Wethouders
van de gemeente
BRAKEL

Onderwerp:

Uw kenmerk:

Ons kenmerk:

Datum:

Aanvraag vergunning Wm,
J.M. de Leeuw, Vleugeldijk 3, Zuilichem

7314

13 JULI 1995

Geacht College,

Met terugzending van de aanvraag voor een vergunning in het kader van de Wet milieubeheer voor het oprichten en in werking hebben van een metaalbewerkingsbedrijf van J.M. de Leeuw, Vleugeldijk 3 te Zuilichem, bericht ik u het volgende.

I. Wet milieubeheer.

Voor het bedrijf aan de Vleugeldijk 3 is in het verleden geen milieuvergunning of kennisgeving verleend danwel geaccepteerd. Door de heer De Leeuw is een complete aanvraag voor een vergunning Wet milieubeheer ingediend.

II. Ik adviseer u om:

- de gevraagde vergunning te verlenen.
- aan de vergunning Wet milieubeheer het bijgevoegde pakket met milieuvoorschriften te verbinden.

III. De berekening van de te heffen leges (totaal f 1041,65) is op bijlage 1 weergegeven.

Hoogachtend,
voor de directeur,

ing. J.H. Maissan.

Inlichtingen: J.A.M. Coppens

Bijlagen: 10

O: Cop
T: CK
C:
Label: C2



Behoort bij de beschikking van het college van burgemeester en wethouders van Brakel van: 9 januari 1996

nr.: 1995-03

Mij bekend,
De gemeentesecretaris,

[Handwritten signature]
.....

L.S. VOORSCHRIFTEN

M I L I E U V E R G U N N I N G

I N H O U D

I. BEGRIPPEN	2
II. VOORSCHRIFTEN	3
A. Milieuzorg	3
B. Diversen	4
C. Bodembescherming	4
D. Elektrische installatie	4
E. Blusmiddelen	4
F. Geluid	5
G. Afvalstoffen	5
Laatste pagina	5

I. BEGRIPPEN

In deze beschikking wordt verstaan onder:

afgewerkte olie:	afgewerkte olie als bedoeld in artikel 1 van het Besluit aanwijzing gevaarlijke afvalstoffen (Stb. 1993, 617);
afvalstoffen:	alle stoffen, preparaten of andere produkten, waarvan de houder zich - met het oog op verwijdering daarvan - ontdoet, voornemens is zich te ontdoen of zich moet ontdoen;
equivalent geluidsniveau (L_{Aeq})	het energetisch gemiddelde van de afwisselende niveaus van het ter plaatse in de loop van een bepaalde periode optredende geluid, vastgesteld overeenkomstig de "Handleiding meten en rekenen industrielawaai, IL-HR-13-01" van maart 1981;
geluidsniveau in dB(A):	het niveau van het ter plaatse optredende geluid, uitgedrukt in dB(A), overeenkomstig de door de Internationale Electrotechnische Commissie (IEC) terzake opgestelde regels, zoals neergelegd in de IEC-publicatie no. 651, uitgave 1979;
gevaarlijke afvalstoffen:	gevaarlijke afvalstoffen als bedoeld in artikel 1.1 van de Wet milieubeheer;
K3-vloeistof:	een brandbare vloeistof waarvan het vlampunt 55 °C of hoger is, bepaald volgens NEN-ISO 2719, of een verfproduct waarvan het vlampunt 55 °C of hoger is, bepaald volgens NEN-EN 53;
lekbak:	een vloeistofdichte vloer die te zamen met aanwezige drempels en muren een vloeistofdichte bak vormt dan wel een apart gecreëerde vloeistofdichte bak van steen, beton, staal of kunststof;
opstellingsruimte:	elke niet als stookruimte aan te merken ruimte waarin een stookinstallatie is opgesteld;
stookinstallatie:	de c.v.-ketel(s) eventueel gecombineerd met toestellen voor warmwaterbereiding en/of luchtverwarmer(s) met bijbehorende apparatuur;

Naam: J.M. de Leeuw
Adres: Vleugeldijk 3, Zuilichem

vloeistofdichte vloer:

gesloten vloer van betonkwaliteit B25, milieuklasse 3B, of gelijkwaardig, waarvan de naden in de vloer ook vloeistofdicht zijn afgewerkt, en die zonodig is voorzien van een coating die bestand is tegen de te gebruiken stoffen;

Voor zover een DIN-, NEN-, NEN-EN-, NEN-ISO-norm of CPR- of SBR-richtlijn, waarnaar in een voorschrift of in de begrippenlijst verwezen wordt, betrekking heeft op de uitvoering van constructies, toestellen en apparaten, wordt bedoeld de vóór de datum, waarop de onderwerpelijke vergunning is verleend, laatst uitgegeven norm of richtlijn met de daarop tot die datum uitgegeven aanvullingen of correctiebladen dan wel - voor zover het op voornoemde datum reeds bestaande constructies, toestellen en apparaten betreft - de norm of richtlijn die bij de aanleg c.q. installatie van die constructies, toestellen en apparaten geldig was, tenzij in het voorschrift anders is bepaald.

II. VOORSCHRIFTEN

A. Milieuzorg

1. De aanvraag voor deze vergunning maakt integraal deel uit van deze vergunning. In het geval de uitvoering van de inrichting zoals aangegeven op de tekening afwijkt van de voorschriften die aan deze vergunning zijn verbonden, is de strekking van de voorschriften doorslaggevend.
2. De nadelige gevolgen voor het milieu als gevolg van de inrichting dienen zoveel mogelijk te worden voorkomen dan wel te worden beperkt.
3. De inrichting moet schoon worden gehouden en in een goede staat van onderhoud verkeren.

B. Diversen

1. Het aantrekken van vogels, insecten, knaagdieren en ongedierte moet zoveel mogelijk worden voorkomen door het treffen van doelmatige bestrijdings- c.q. afschermingsmethoden.
2. Telkens wanneer in de inrichting ongedierte wordt waargenomen zoals ratten, muizen, insecten, mijten e.d. moeten daartegen doeltreffende bestrijdingsmaatregelen worden genomen.
3. Eventueel toe te passen rodenticiden moeten zodanig zijn uitgelegd dat mens en/of huisdier daarmee niet zonder meer in contact kunnen komen.

Naam: J.M. de Leeuw
Adres: Vleugeldijk 3, Zuilichem

C. Bodembescherming

1. De opslag en het gebruik van stoffen binnen de inrichting moet zodanig geschieden dat geen verontreiniging van de bodem optreedt.
2. Gemorste of gelekte vloeistof moet direct worden opgenomen; voldoende absorptiemiddelen moeten aanwezig zijn om eventuele gemorste of gelekte vloeistof op te nemen; verontreinigd absorptiemiddel dient gescheiden te worden bewaard in vloeistofdicht, goed gesloten vaatwerk en als gevaarlijke afvalstof te worden behandeld.
3. Een riolering voor de afvoer van afvalwater of verontreinigd regenwater moet vloeistofdicht zijn.
4. De werkplaats moet zijn voorzien van een vloer van vloeistofdicht materiaal.

D. Elektrische installatie

1. De elektrische installatie moet zodanig zijn, dat hierdoor in de omgeving van de inrichting geen storing optreedt in telecommunicatieverbindingen, alsmede in radio- en televisieontvangst.
2. De elektrische installatie moet voldoen aan de voorschriften zoals aangegeven in de norm NEN 1010 voor zover deze hierop van toepassing zijn.

E. Blusmiddelen

1. In de werkruimte moet een draagbare poederblusser aanwezig zijn, voorzien van een vulling van ten minste 6 kg.
2. Het brandblusmiddel moet op een in het oog lopende plaats of wijze zijn aangebracht, onbelemmerd bereikt kunnen worden, in goede staat van onderhoud verkeren en steeds voor direct gebruik beschikbaar zijn; het onderhoud dient te geschieden overeenkomstig NEN 2559.
3. Het brandblusmiddel moet zijn voorzien van een Rijkskeurmerk met rangnummer.
4. Eénmaal per jaar moet het brandblusmiddel op bruikbaarheid worden onderzocht door een daartoe bevoegde instantie; het blusmiddel moet zijn voorzien van een label of sticker met daarop de laatste controledatum.
5. Brandblusmiddelen die na het van kracht worden van deze beschikking worden aangeschaft mogen niet zijn voorzien van halon als blusmiddel, tenzij hiervoor toestemming wordt verkregen van de Technische Dienst "BOMMELERWAARD".

Naam: J.M. de Leeuw
Adres: Vleugeldijk 3, Zullichem

F. Geluid

1. Het equivalente geluidsniveau L_{Aeq} veroorzaakt door de inrichting mag niet meer bedragen dan:
45 dB(A) tussen 07.00 en 19.00 uur (dagperiode);
40 dB(A) tussen 19.00 en 23.00 uur (avondperiode);
35 dB(A) tussen 23.00 en 07.00 uur (nachtperiode);
op zondagen en algemeen erkende feestdagen geldt gedurende de dagperiode de grenswaarde voor de avondperiode;
controle op de niveaus van het verspreide geluid, alsmede beoordeling van de meetresultaten moet gebeuren overeenkomstig de Handleiding meten en rekenen Industrielawaai, IL-HR-13-01, ICG-rapport uitgave 1981.
2. Het maximale geluidsniveau (L_{max}), uitgezonderd het maximale geluidsniveau van muziekgeluid, veroorzaakt door de inrichting op voornoemde beoordelingsplaatsen mag niet meer bedragen dan 20 dB(A) boven de in de betreffende periode geldende equivalente geluid-grenswaarden.
Het maximale geluidsniveau van muziekgeluid mag in geen geval meer bedragen dan 10 dB(A) boven de in de betreffende periode geldende equivalente geluidgrenswaarden.

G. Afvalstoffen

1. Binnen de inrichting dient het ontstaan van afvalstoffen zoveel mogelijk te worden beperkt.
2. Afvalstoffen mogen, behoudens bedrijfsafvalstoffen voor direct hergebruik, niet binnen de inrichting worden be- of verwerkt of worden vernietigd; het is verboden afvalstoffen, van welke aard dan ook, op het terrein van de inrichting te storten, te begraven, te doen of te laten uitvloeien of te verbranden.
3. Binnen de inrichting aanwezige afvalstoffen, die afzonderlijk verwerkt moeten worden, moeten gescheiden worden bewaard.
4. Stoffen die om welke reden dan ook niet (meer) worden toegepast moeten zo spoedig mogelijk uit de inrichting worden afgevoerd.
5. Afvalstoffen, inclusief gevaarlijke afvalstoffen, die de bodem kunnen verontreinigen, moeten worden bewaard in goed gesloten, voor de desbetreffende stoffen geschikte, verpakkingen; deze verpakte afvalstoffen moeten worden bewaard in of boven een lekbak.
6. Het bewaren van afvalstoffen moet op ordelijke en nette wijze geschieden binnen de inrichting; gemorste of gelekte stoffen moeten zo spoedig mogelijk worden opgeruimd.
7. Afvalstoffen moeten op gezette tijden, doch ten minste tweemaal per jaar, uit de inrichting worden afgevoerd naar de daartoe bestemde inrichtingen; het afvoeren moet zodanig geschieden dat zich geen afval in of buiten de inrichting kan verspreiden.

Laatste pagina

Naam: J.M. de Leeuw
Adres: Vleugeldijk 3, Zuilichem



No.: 7314

Cop/CK

Onderwerp:

De Leeuw metaalbewerking, Vleugeldijk 3, Zuilichem

Legesberekening vergunning Wet milieubeheer

rubrieknummer	omschrijving	bedrag der leges
7.1.1.	Het verstrekken van een vergunning als bedoeld in artikel 8.1. ingevolge de Wet milieubeheer voor het oprichten en in werking hebben van een inrichting	f 634,--
7.5.1.	Voor het aanwezig hebben van electromotoren en verbrandingsmotoren (I & V categorie 1, 1.1.) met een gezamenlijk nominaal vermogen van 21 kW	f 407,65
7.5.13.	Voor het bezigen van metalen of metalen voorwerpen (I & V categorie 7, 7.1.) met een bedrijfsoppervlak van circa 51 m ²	f --,--
TOTAAL		f 1.041,65 =====



WET MILIEUBEHEER

ontwerp-beschikking
(art. 3:19 Algemene wet bestuursrecht)

datum: 7 november 1995

kenmerk: 1995-03

naam verzoeker: J.M. de Leeuw
straat en huisnummer: Vleugeldijk 3
postcode/gemeente: 5305 VE Zuilichem (gem. Brakel)

betreft aanvraag om vergunning voor het oprichten en in werking hebben van een metaal-
bewerkingsbedrijf

datum aanvraag: 14 juli 1995

adres van de inrichting: Vleugeldijk 3 te Zuilichem

kadastraal bekend: gemeente Brakel, sectie N, nr. 678


Wij zijn voornemens de bij bovenvermeld verzoek gevraagde vergunning te verlenen overeen-
komstig de aangehechte bescheiden en onder de aangehechte voorschriften.

Bij de besluitvorming is overwogen dat door de inrichting mogelijk te veroorzaken gevaar, schade
of hinder (van andere aard) voldoende kan worden ondervangen door het opleggen van de bijge-
voegde voorschriften.

Burgemeester en wethouders van Brakel,
namens dezen,
het hoofd van de sector Grondgebiedzaken,

G.J.J. Rinkel.


Nadere inlichtingen kunnen worden verkregen bij de sector Grondgebiedzaken van de
gemeentesecretarie, telefoon: 0418-672491 toestel 105.

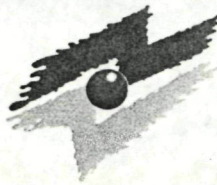

Behoort bij de beschikking van het college van burgemeester en wethouders van Brakel van:

nr.:

Mij bekend,
De gemeentesecretaris,

 

V O O R S C H R I F T E N

M I L I E U V E R G U N N I N G

I N H O U D

I. BEGRIPPEN	2
II. VOORSCHRIFTEN	3
A. Milieuzorg	3
B. Diversen	4
C. Bodembescherming	4
D. Elektrische installatie	4
E. Blusmiddelen	4
F. Geluid	5
G. Afvalstoffen	5
Laatste pagina	5

I. BEGRIPPEN

In deze beschikking wordt verstaan onder:

afgewerkte olie:	afgewerkte olie als bedoeld in artikel 1 van het Besluit aanwijzing gevaarlijke afvalstoffen (Stb. 1993, 617);
afvalstoffen:	alle stoffen, preparaten of andere produkten, waarvan de houder zich - met het oog op verwijdering daarvan - ontdoet, voornemens is zich te ontdoen of zich moet ontdoen;
equivalent geluidsniveau (L_{Aeq})	het energetisch gemiddelde van de afwisselende niveaus van het ter plaatse in de loop van een bepaalde periode optredende geluid, vastgesteld overeenkomstig de "Handleiding meten en rekenen industrielawaai, IL-HR-13-01" van maart 1981;
geluidsniveau in dB(A):	het niveau van het ter plaatse optredende geluid, uitgedrukt in dB(A), overeenkomstig de door de Internationale Electrotechnische Commissie (IEC) terzake opgestelde regels, zoals neergelegd in de IEC-publicatie no. 651, uitgave 1979;
gevaarlijke afvalstoffen:	gevaarlijke afvalstoffen als bedoeld in artikel 1.1 van de Wet milieubeheer;
K3-vloeistof:	een brandbare vloeistof waarvan het vlampunt 55 °C of hoger is, bepaald volgens NEN-ISO 2719, of een verfprodukt waarvan het vlampunt 55 °C of hoger is, bepaald volgens NEN-EN 53;
lekbak:	een vloeistofdichte vloer die te zamen met aanwezige drempels en muren een vloeistofdichte bak vormt dan wel een apart gecreëerde vloeistofdichte bak van steen, beton, staal of kunststof;
opstellingsruimte:	elke niet als stookruimte aan te merken ruimte waarin een stookinstallatie is opgesteld;
stookinstallatie:	de c.v.-ketel(s) eventueel gecombineerd met toestellen voor warmwaterbereiding en/of luchtverwarmer(s) met bijbehorende apparatuur;

Naam: J.M. de Leeuw
Adres: Vleugeldijk 3, Zuilichem

vloeistofdichte vloer:

gesloten vloer van betonkwaliteit B25, milieuklasse 3B, of gelijkwaardig, waarvan de naden in de vloer ook vloeistofdicht zijn afgewerkt, en die zonodig is voorzien van een coating die bestand is tegen de te gebruiken stoffen;

Voor zover een DIN-, NEN-, NEN-EN-, NEN-ISO-norm of CPR- of SBR-richtlijn, waarnaar in een voorschrift of in de begrippenlijst verwezen wordt, betrekking heeft op de uitvoering van constructies, toestellen en apparaten, wordt bedoeld de vóór de datum, waarop de onderwerpelijke vergunning is verleend, laatst uitgegeven norm of richtlijn met de daarop tot die datum uitgegeven aanvullingen of correctiebladen dan wel - voor zover het op voornoemde datum reeds bestaande constructies, toestellen en apparaten betreft - de norm of richtlijn die bij de aanleg c.q. installatie van die constructies, toestellen en apparaten geldig was, tenzij in het voorschrift anders is bepaald.

II. VOORSCHRIFTEN

A. Milieuzorg

1. De aanvraag voor deze vergunning maakt integraal deel uit van deze vergunning. In het geval de uitvoering van de inrichting zoals aangegeven op de tekening afwijkt van de voorschriften die aan deze vergunning zijn verbonden, is de strekking van de voorschriften doorslaggevend.
2. De nadelige gevolgen voor het milieu als gevolg van de inrichting dienen zoveel mogelijk te worden voorkomen dan wel te worden beperkt.
3. De inrichting moet schoon worden gehouden en in een goede staat van onderhoud verkeren.

B. Diversen

1. Het aantrekken van vogels, insecten, knaagdieren en ongedierte moet zoveel mogelijk worden voorkomen door het treffen van doelmatige bestrijdings- c.q. afschermingsmethoden.
2. Telkens wanneer in de inrichting ongedierte wordt waargenomen zoals ratten, muizen, insekten, mijten e.d. moeten daartegen doeltreffende bestrijdingsmaatregelen worden genomen.
3. Eventueel toe te passen rodenticiden moeten zodanig zijn uitgelegd dat mens en/of huisdier daarmee niet zonder meer in contact kunnen komen.

Naam: J.M. de Leeuw
Adres: Vleugeldijk 3, Zuilichem

C. Bodembescherming

1. De opslag en het gebruik van stoffen binnen de inrichting moet zodanig geschieden dat geen verontreiniging van de bodem optreedt.
2. Gemorste of gelekte vloeistof moet direct worden opgenomen; voldoende absorptiemiddelen moeten aanwezig zijn om eventuele gemorste of gelekte vloeistof op te nemen; verontreinigd absorptiemiddel dient gescheiden te worden bewaard in vloeistofdicht, goed gesloten vaatwerk en als gevaarlijke afvalstof te worden behandeld.
3. Een riolering voor de afvoer van afvalwater of verontreinigd regenwater moet vloeistofdicht zijn.
4. De werkplaats moet zijn voorzien van een vloer van vloeistofdicht materiaal.

D. Elektrische installatie

1. De elektrische installatie moet zodanig zijn, dat hierdoor in de omgeving van de inrichting geen storing optreedt in telecommunicatieverbindingen, alsmede in radio- en televisieontvangst.
2. De elektrische installatie moet voldoen aan de voorschriften zoals aangegeven in de norm NEN 1010 voor zover deze hierop van toepassing zijn.

E. Blusmiddelen

1. In de werkruimte moet een draagbare poederblusser aanwezig zijn, voorzien van een vulling van ten minste 6 kg.
2. Het brandblusmiddel moet op een in het oog lopende plaats of wijze zijn aangebracht, onbelemmerd bereikt kunnen worden, in goede staat van onderhoud verkeren en steeds voor direct gebruik beschikbaar zijn; het onderhoud dient te geschieden overeenkomstig NEN 2559.
3. Het brandblusmiddel moet zijn voorzien van een Rijkskeurmerk met rangnummer.
4. Eénmaal per jaar moet het brandblusmiddel op bruikbaarheid worden onderzocht door een daartoe bevoegde instantie; het blusmiddel moet zijn voorzien van een label of sticker met daarop de laatste controledatum.
5. Brandblusmiddelen die na het van kracht worden van deze beschikking worden aangeschaft mogen niet zijn voorzien van halon als blusmiddel, tenzij hiervoor toestemming wordt verkregen van de Technische Dienst "BOMMELERWAARD".

Naam: J.M. de Leeuw
Adres: Vleugeldijk 3, Zuilichem

F. Geluid

1. Het equivalente geluidsniveau L_{Aeq} veroorzaakt door de inrichting mag niet meer bedragen dan:
45 dB(A) tussen 07.00 en 19.00 uur (dagperiode);
40 dB(A) tussen 19.00 en 23.00 uur (avondperiode);
35 dB(A) tussen 23.00 en 07.00 uur (nachtperiode);
op zondagen en algemeen erkende feestdagen geldt gedurende de dagperiode de grenswaarde voor de avondperiode;
controle op de niveaus van het verspreide geluid, alsmede beoordeling van de meetresultaten moet gebeuren overeenkomstig de Handleiding meten en rekenen Industrielawaai, IL-HR-13-01, ICG-rapport uitgave 1981.
2. Het maximale geluidsniveau (L_{max}), uitgezonderd het maximale geluidsniveau van muziekgeluid, veroorzaakt door de inrichting op voornoemde beoordelingsplaatsen mag niet meer bedragen dan 20 dB(A) boven de in de betreffende periode geldende equivalente geluid-grenswaarden.
Het maximale geluidsniveau van muziekgeluid mag in geen geval meer bedragen dan 10 dB(A) boven de in de betreffende periode geldende equivalente geluidgrenswaarden.

G. Afvalstoffen

1. Binnen de inrichting dient het ontstaan van afvalstoffen zoveel mogelijk te worden beperkt.
2. Afvalstoffen mogen, behoudens bedrijfsafvalstoffen voor direct hergebruik, niet binnen de inrichting worden be- of verwerkt of worden vernietigd; het is verboden afvalstoffen, van welke aard dan ook, op het terrein van de inrichting te storten, te begraven, te doen of te laten uitvloeien of te verbranden.
3. Binnen de inrichting aanwezige afvalstoffen, die afzonderlijk verwerkt moeten worden, moeten gescheiden worden bewaard.
4. Stoffen die om welke reden dan ook niet (meer) worden toegepast moeten zo spoedig mogelijk uit de inrichting worden afgevoerd.
5. Afvalstoffen, inclusief gevaarlijke afvalstoffen, die de bodem kunnen verontreinigen, moeten worden bewaard in goed gesloten, voor de desbetreffende stoffen geschikte, verpakkingen; deze verpakte afvalstoffen moeten worden bewaard in of boven een lekbak.
6. Het bewaren van afvalstoffen moet op ordelijke en nette wijze geschieden binnen de inrichting; gemorste of gelekte stoffen moeten zo spoedig mogelijk worden opgeruimd.
7. Afvalstoffen moeten op gezette tijden, doch ten minste tweemaal per jaar, uit de inrichting worden afgevoerd naar de daartoe bestemde inrichtingen; het afvoeren moet zodanig geschieden dat zich geen afval in of buiten de inrichting kan verspreiden.

Laatste pagina

Naam: J.M. de Leeuw
Adres: Vleugeldijk 3, Zuilichem

Aalst Brakel Poederoijen Zuilichem

g e m e e n t e

Brakel



Aan de heer J.M. de Leeuw

Uw brief van :
Uw kenmerk :
Ons kenmerk : M271/1916

Vleugeldijk 3
5305 VE ZUILICHEM

Onderwerp : Ontwerp-vergunning 1995-03

Brakel, 8 november 1995

VERZONDEN 8 NOV. 1995


Geachte heer De Leeuw,

Ter voldoening aan het bepaalde in artikel 3:19, lid 1, van de Algemene wet bestuursrecht doen wij u hierbij een exemplaar toekomen van de ontwerp-beschikking op uw (onder nummer 1995-03 ingeschreven) aanvraag om een vergunning ingevolge de Wet milieubeheer, voor het oprichten en in werking hebben van een metaalbewerkingsbedrijf aan de Vleugeldijk 3 te Zuilichem.

De ontwerp-beschikking is overeenkomstig het bepaalde in artikel 3:19, lid 2, van de Algemene wet bestuursrecht bekend gemaakt.

Een exemplaar van de kennisgeving treft u eveneens hierbij aan.

Burgemeester en wethouders van Brakel,
namens dezen
het hoofd van de sector Grondgebiedzaken,

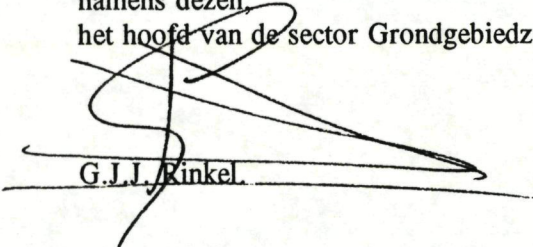
G.J.J. Rinkel

Bezoekadres: Marktpllein 2

Postbus 1
5306 ZG Brakel
Telefoon 0418 672491
Telefax 0418 672035

Bankrelatie:
Rabobank 31.05.02.587
Postbank 872.399

Bijlage(n): 2 **Afschrift(en):**

Behandeld door : E.F. Meijdam

Aalst Brakel Poederoijen Zuilichem

g e m e e n t e

Brakel



Uw brief van :
Uw kenmerk :
Ons kenmerk : M272/1917

Aan de Regionale Inspectie Milieu-
hygiëne Gelderland
Postbus 60083
6800 JB ARNHEM

Onderwerp : Toezending aanvraag,
ontwerpbeschikking en
kennisgeving Wet milieubeheer

Brakel, 8 november 1995
VERZONDEN 8 NOV. 1995


Geachte heer/mevrouw,

Ter voldoening aan het bepaalde in artikel 3:19, eerste lid, (en alsnog artikel 3:17, derde lid) van de Algemene wet bestuursrecht, doen wij u hierbij een exemplaar toekomen van de aanvraag, de ontwerp-beschikking en de kennisgeving daarvan betreffende de aanvraag om vergunning ingevolge de Wet milieubeheer van:

J.M. de Leeuw te Zuilichem, voor het oprichten en in werking hebben van een metaalbewerkingsbedrijf aan de Vleugeldijk 3 te Zuilichem.

Tot het einde van de in de kennisgeving genoemde termijn bestaat gelegenheid advies uit te brengen c.q. bedenkingen in te brengen naar aanleiding van de aanvraag en de ontwerp-beschikking.

Burgemeester en wethouders van Brakel,
namens dezen,
het hoofd van de sector Grondgebiedzaken,

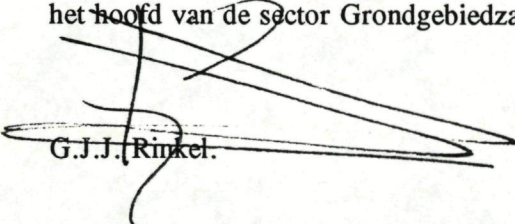
G.J.J. Rinkel.

Bezoekadres: Marktplein 2

Postbus 1
5306 ZG Brakel
Telefoon 0418 672491
Telefax 0418 672035
Bankrelatie:
Rabobank 31.03.02.587
Postbank 872.399

Bijlage(n): div Afschrift(en):

Behandeld door : E.F. Meijdam



WET MILIEUBEHEER

kennisgeving ontwerp-beschikking

Burgemeester en wethouders van Brakel maken bekend dat zij voornemens zijn onder voorschriften om gevaar, schade of hinder te voorkomen een vergunning ingevolge de Wet milieubeheer te verlenen aan:

-J.M. de Leeuw te Zuilichem, voor het oprichten en in werking hebben van een metaalbewerkingsbedrijf aan de Vlegeldijk 3 te Zuilichem.

De aanvraag, de ontwerp-beschikking en andere terzake zijnde stukken liggen met ingang van 10 november tot en met 8 december 1995 ter inzage in het gemeentekantoor, sector Grondgebied-zaken, op werkdagen van 9.00 - 12.00 uur en op woensdagmiddag van 14.00 - 17.00 uur en voorts na telefonische afspraak (tel. 0418-672491) in het dorps huis van Brakel, Dwarssteeg 2 te Brakel, op maandagavond van 19.00 - 22.00 uur.

Vanaf 11 november tot en met 8 december 1995 kan een ieder schriftelijk of mondeling bedenkingen inbrengen tegen het ontwerp van de beschikking.

Bedenkingen, voorzien van argumenten, dienen te worden gericht en verzonden aan:
Burgemeester en wethouders van Brakel, Postbus 1, 5306 ZG Brakel.

Voor het indienen van mondelinge bedenkingen dient tijdig telefonisch een afspraak te worden gemaakt, waarna op een daartoe te beleggen openbare zitting tevens gelegenheid zal worden gegeven tot een gedachtenwisseling over de aanvraag tussen het bevoegd gezag, de aanvrager en de overige aanwezigen.

Degene die bedenkingen inbrengt kan verzoeken zijn persoonlijke gegevens niet bekend te maken.


Tot slot wordt er de aandacht op gevestigd dat degenen die bedenkingen hebben ingebracht op de wijze als bovenomschreven en belanghebbenden die aantonen dat zij daartoe redelijkerwijs niet in staat zijn geweest, naar aanleiding van de beschikking beroep kunnen instellen bij de Afdeling bestuursrechtspraak van de Raad van State.

Brakel, 9 november 1995.

Burgemeester en wethouders van Brakel,
De secretaris, De burgemeester,

P.A. Huijsman. W. Hoornstra.

Aalst Brakel Poederoijen Zuilichem

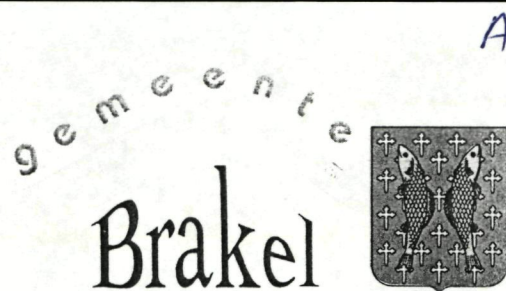

Aan de Regionale Inspectie Milieu-
hygiëne Gelderland

Uw brief van :
Uw kenmerk :
Ons kenmerk : M11/

Postbus 60083
6800 JB ARNHEM

Onderwerp : Toezending beschikking en
kennisgeving Wet milieubeheer


Brakel, 18 januari 1996
verz. 19/1/96

Geachte heer/mevrouw,

Ter voldoening aan het bepaalde in artikel 3:44 van de Algemene wet bestuursrecht, doen wij u hierbij een exemplaar toekomen van de beschikking en de kennisgeving daarvan, naar aanleiding van de aanvraag om vergunning ingevolge de Wet milieubeheer van:

-J.M. de Leeuw te Zuilichem, voor het oprichten en in werking hebben van een metaalbewerkingsbedrijf aan de Vleugeldijk 3 te Zuilichem.

Burgemeester en wethouders van Brakel,
namens dezen,
het hoofd van de sector Grondgebiedzaken,

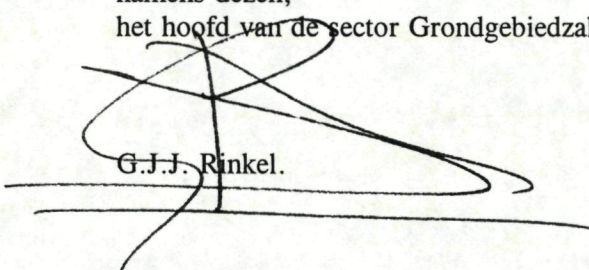
G.J.J. Rinkel.

Bezoekadres: Marktplein 2

Postbus 1
5306 ZG Brakel
Telefoon 0418 672491
Telefax 0418 672035

Bankrelatie:
Rabobank 31.03.02.587
Postbank 872.399

Bijlage(n): div Afschrift(en):

Behandeld door : E.F. Meijdam

Aalst Brakel Poederoijen Zuilichem

g e m e e n t e

Brakel



Aan de Technische Dienst
"Bommelerwaard"

Uw brief van :
Uw kenmerk :
Ons kenmerk : M12/GZ

Postbus 10.003
5300 DA ZALTBOMMEL

Onderwerp : Vergunning Wet milieubeheer


Brakel, 18 januari 1996
verz. 19/1/96

Geachte heer/mevrouw,

Voor de goede orde doen wij u hierbij een exemplaar toekomen van de beschikking en de kennisgeving daarvan, naar aanleiding van de aanvraag om vergunning ingevolge de Wet milieubeheer van:

-J.M. de Leeuw te Zuilichem, voor het oprichten en in werking hebben van een metaalbewerkingsbedrijf aan de Vleugeldijk 3 te Zuilichem

Burgemeester en wethouders van Brakel,
namens dezen,
het hoofd van de sector Grondgebiedzaken,

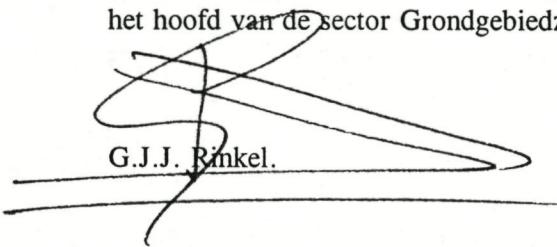
G.J.J. Rinkel.

Bezoekadres: Marktplein 2

Postbus 1
5306 ZG Brakel
Telefoon 0418 672491
Telefax 0418 672035
Bankrelatie:
Rabobank 31.03.02.587
Postbank 872.399

Bijlage(n): div Afschrift(en):

Behandeld door : E.F. Meijdam



WET MILIEUBEHEER

kennisgeving beschikking

Burgemeester en wethouders van Brakel maken bekend, dat door hen onder een aantal voorschriften in het belang van de bescherming van het milieu, op 9 januari 1996 (conform de ontwerp-beschikking) vergunning ingevolge de Wet Milieubeheer is verleend naar aanleiding van de aanvraag van:

-J.M. de Leeuw te Zuilichem, voor het oprichten en in werking hebben van een metaalbewerkingsbedrijf aan de Vleugeldijk 3 te Zuilichem.

De beschikking en alle terzake zijnde stukken liggen op het gemeentehuis te Brakel, sector Grondgebiedzaken, ter inzage van 19 januari tot en met 1 maart 1996, elke werkdag van 9.00 - 12.00 uur en op woensdagmiddag van 14.00 - 17.00 uur en voorts na telefonische afspraak (tel. 0418-672491) in het dorps huis van Brakel, Dwarssteeg 2 te Brakel, op maandagavond van 19.00 - 22.00 uur.

Tegen deze beschikking kan vanaf 20 januari tot en met 1 maart 1996 beroep worden ingesteld door:

- a. degenen die bedenkingen hebben ingebracht tegen het ontwerp van het besluit;
- b. de adviseurs die gebruik hebben gemaakt van de gelegenheid advies uit te brengen over het ontwerp van het besluit;
- c. degenen die bedenkingen hebben tegen wijzigingen die bij het nemen van het besluit ten opzichte van het ontwerp daarvan zijn aangebracht;
- d. belanghebbenden aan wie redelijkerwijs niet kan worden verweten geen bedenkingen te hebben ingebracht tegen het ontwerp van het besluit.

De beschikking wordt na afloop van de beroepstermijn van kracht, tenzij voor deze datum beroep is ingesteld en bij de voorzitter van de Afdeling bestuursrechtspraak van de Raad van State een verzoek wordt gedaan tot het treffen van een voorlopige voorziening.

Het beroepschrift moet worden gericht en verzonden aan de Afdeling bestuursrechtspraak van de Raad van State, Postbus 20.019, 2500 EA 's-Gravenhage.

Brakel, 18 januari 1996.

Burgemeester en wethouders van Brakel,
De secretaris, De burgemeester,

P.A. Huijsman. W. Hoornstra.

Aalst Brakel Poederoijen Zuilichem

g e m e e n t e

Brakel



Uw brief van :
Uw kenmerk :
Ons kenmerk : GZ/m

Aan de heer J.M. de Leeuw
Vleugeldijk 3
5305 VE ZUILICHEM

Onderwerp : toezending beschikking

Brakel, 19 januari 1996

Geachte heer De Leeuw,

Hierbij ontvangt u de beschikking van burgemeester en wethouders
d.d. 9 januari 1996 betreffende:
uw aanvraag om vergunning ingevolge de Wet milieubeheer.

De hiervoor verschuldigde leges ad. f 1.041,65 dienen
binnen 14 dagen na dagtekening dezes overgemaakt te worden op giro
872399 of bankrekeningnummer 31.03.02.587 t.n.v. de gemeente Bra-
kel en onder vermelding van "verschuldigde leges".

Voor de goede orde merk ik op dat leges wettelijk gelijk gesteld zijn
aan belastingen. Derhalve is ook de hieraan verbonden invorderings-
procedure van toepassing.

De comptabele,

Bezoekadres: Marktplein 2

Postbus 1
5306 ZG Brakel
Telefoon 0418 672491
Telefax 0418 672035
Bankrelatie:
Rabobank 31.03.02.587
Postbank 872.399

Bijlage(n) : div. Afschrift(en) : Behandeld door : sector Grondgebiedzaken