



GEMEENTE KERKWIK

Walderweg 2
5315 AN Kerkwijk
Tel. 04184 - 2491
Fax 04184 - 2515

De heer B. van Holland
Eendenkade 7
5316 NM DELWIJNEN

(Verzend)datum:

26. MEI 1994

1344

Nr.:

Uw brief/Kenmerk:

Inlichtingen:

G/M.J. Scheffers.

Onderwerp:

Controle mestbassin.

Geachte heer Van Holland,

In het kader van het project "Handhaving afdekverplichting mestbassins" is uw mestbassin aan de Eendenkade 7 te Delwijnen gecontroleerd. Geconstateerd is, dat het mestbassin conform de voorschriften behorende bij het "Besluit mestbassins milieubeheer" is afgedekt.

Wij bevestigen hierbij de met u gemaakte afspraak, dat door u binnen één maand na de verzenddatum van deze brief een afschrift van de BRM-verklaring aan de Technische Dienst Bommelerwaard zal worden toegezonden.

Hoogachtend,
Burgemeester en wethouders van Kerkwijk,
de secretaris, de burgemeester,

[Handwritten signatures]
N.A. de Groot H.G. de Kort

c.c.: Technische Dienst Bommelerwaard

Bijl.:
Coll.:
holland.brf

Postbank 866.705
Postbank legeskas
40.10.436
Rabobank Zaltbommel
37.43.67.698



— Streepje is: hier invullen wat gevraagd wordt

Aankruisen wat van toepassing is

zie ook de toelichting

1 Naam

Adres en telefoonnummer

Postcode en plaats

— *Bv Holland*
— *Eendenkade 7 5316nm Delwijn 04185-2577*

2 Geeft kennis van het

oprichten van één of meer bassins voor het bewaren van dunne mest. Voorgenomen tijdstip van ingebruikneming van het (de) bassin(s) voor het bewaren van dunne mest:

uitbreiden of wijzigen van één of meer bassins voor het bewaren van dunne mest, dan wel het veranderen van de bezigde werkwijze. Voorgenomen tijdstip waarop de uitbreiding, wijziging of verandering van de werkwijze tot stand komt:

van toepassing worden van het Besluit mestbassins Hinderwet op één of meer reeds opgerichte bassins voor de opslag van dunne mest.

3 Plaats van het (de) bassin(s) voor het bewaren van dunne mest

Adres

Postcode en gemeente

Kadastrale nummer

— *Eendenkade 7 5316nm Delwijn*

4 Gegevens met betrekking tot het van toepassing zijn van het besluit

U dient aan de hand van de vragen 4.1 tot en met 4.8 te bepalen of het Besluit mestbassins Hinderwet op uw bedrijf van toepassing is. U vindt deze vragen in de toelichting bij dit formulier. Wanneer u al deze vragen met 'nee' hebt beantwoord, dan is het Besluit mestbassins Hinderwet op uw bedrijf van toepassing. U moet dan de vragen uit rubriek 5 en 6 beantwoorden. Is het Besluit mestbassins Hinderwet van toepassing op de inrichting?

Ja Nee

Als u één van de vragen in de toelichting met ja hebt beantwoord, is het Besluit mestbassins Hinderwet **niet** op de inrichting van toepassing. Voor de inrichting is een hinderwetvergunning nodig, u hoeft dit formulier niet aan de gemeente te sturen.

5 Nadere gegevens met betrekking tot de situering


is de gezamenlijke oppervlakte minder dan 350 m ²	ja <input checked="" type="checkbox"/> nee <input type="checkbox"/>	is de afstand tot een voor verzuring gevoelig gebied minder dan 250 m?	ja <input type="checkbox"/> nee <input type="checkbox"/>	het bassin kan niet worden opgericht, het komt in strijd met het besluit te liggen
is de afstand tot een voor verzuring gevoelig gebied minder dan 150 m?	ja <input type="checkbox"/> nee <input checked="" type="checkbox"/>	het bassin kan conform de eisen worden opgericht, ga door naar rubriek 6		
is het (de) bassin(s) een uitbreiding van een veehouderij?	ja <input type="checkbox"/> nee <input type="checkbox"/>			
ligt het bassin binnen de bouwkavel van de veehouderij	ja <input type="checkbox"/> nee <input type="checkbox"/>	het bassin kan niet worden opgericht, het komt in strijd met het besluit te liggen		
is de veehouderij opgericht vóór 1 februari 1991?	ja <input type="checkbox"/> nee <input type="checkbox"/>			
de gemeente kan een nadere eis stellen om een kortere afstand toe te staan		indien de gemeente een nadere eis heeft gesteld kan het bassin conform de eisen worden opgericht, ga door naar rubriek 6		

6 Nadere gegevens met betrekking tot de uitvoering

6.1	Naam aannemer/installateur	Adres		
	Postcode en plaats			
6.2	Zijn bij levering of aanneming van het bassin de Standaard Aannemingsvoorwaarden Mestbassins (SAVM) toegepast? ¹		Ja <input checked="" type="checkbox"/>	Nee <input type="checkbox"/>
6.3	Is op het ontwerp van de constructie van het mestbassin door of namens het KIWA een geschiktheidsverklaring afgegeven? ¹		Ja <input checked="" type="checkbox"/>	Nee <input type="checkbox"/>
6.4	Oppervlakte van het (de) bassin(s)	6.5	Inhoud van het (de) bassin(s)	
	<i>250</i> m ²		<i>727</i> m ³	
6.6	Type mestbassin	<input checked="" type="checkbox"/> mestsilo	<input type="checkbox"/> mestzak	<input type="checkbox"/> mestkelder
				<input type="checkbox"/> foliebassin
6.7	Type afdekking			
6.8	Referentieperiode voor het bassin	6.8	Referentieperiode voor de afdekking	
	jaar		jaar	
Datum	Handtekening			
<i>10-8-1993</i>	<i>[Handwritten Signature]</i>			

TECHNISCHE DIENST
BOMMELERWAARD
Ingekomen 23 AUG. 1993
Nr. 93-8816

¹ Indien met nee beantwoord, dan moet een verklaring met de benodigde gegevens worden overlegd (zie de toelichting en de brochure).

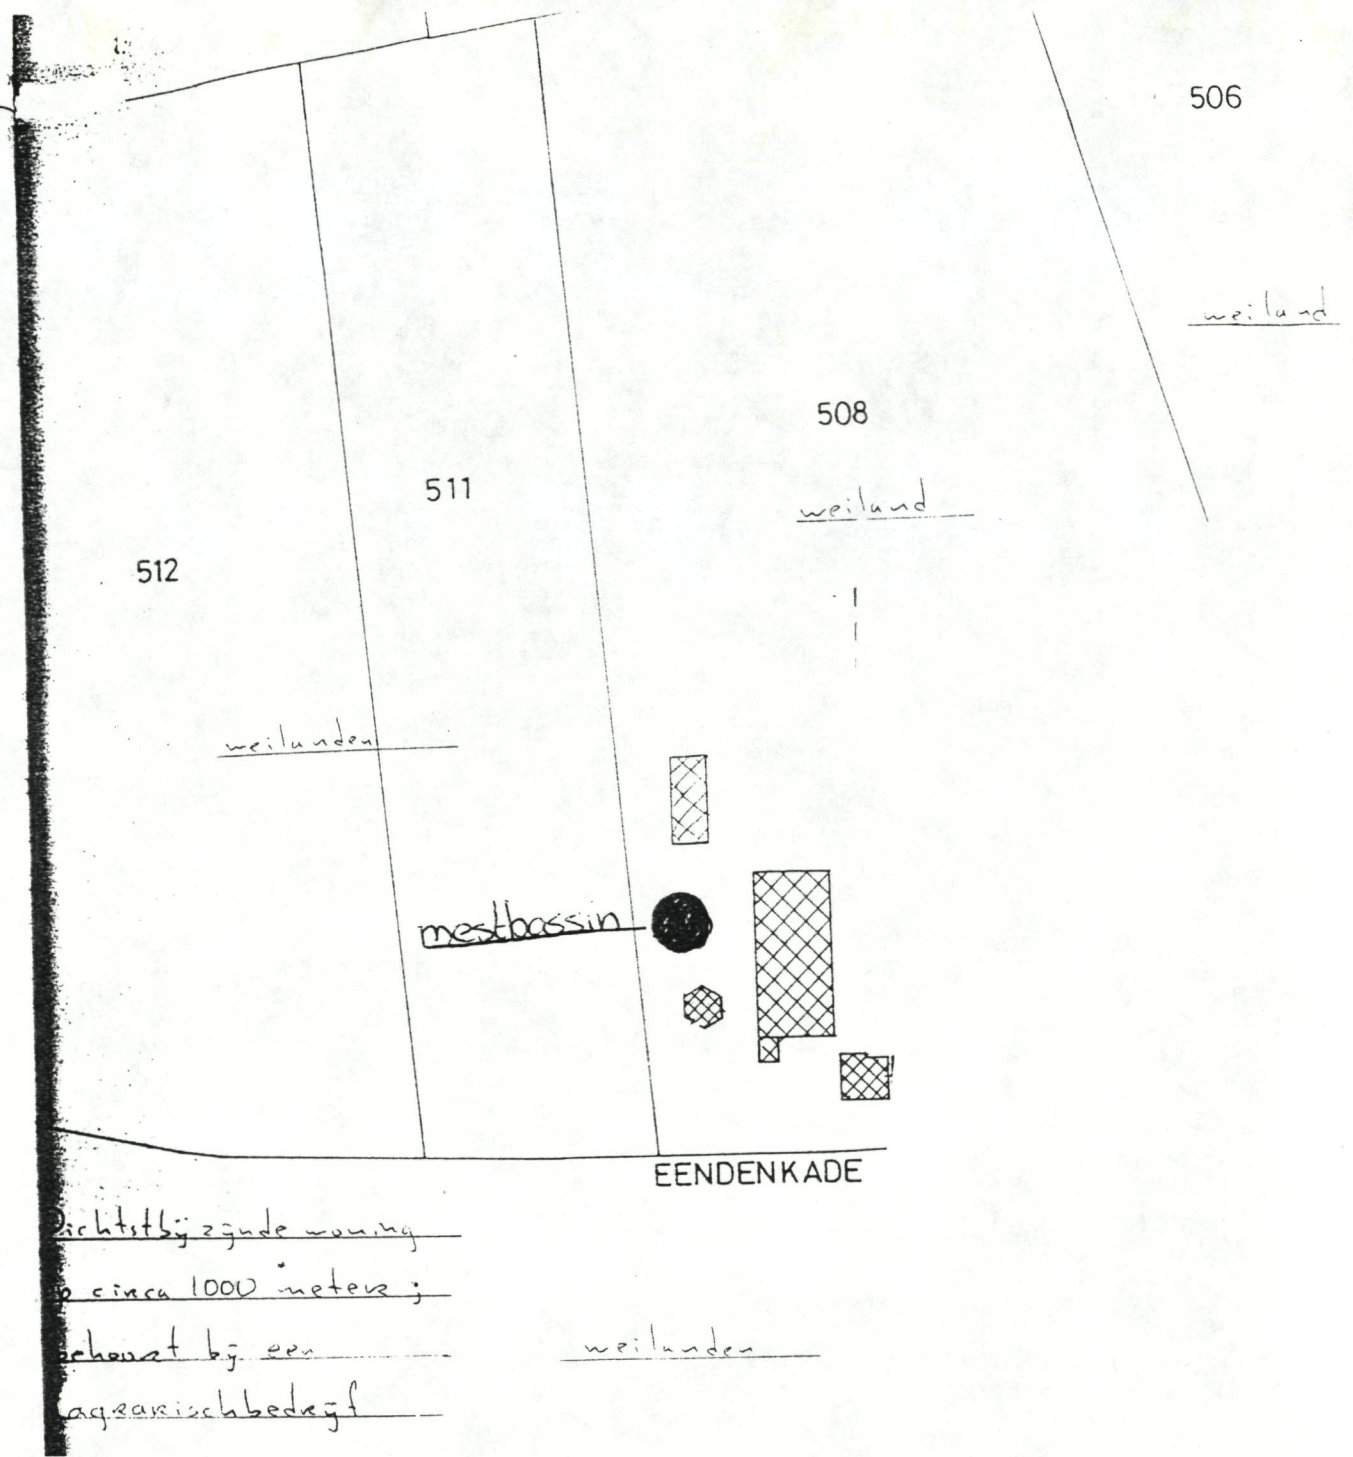

Kadastrale situatie behorende bij de kennisgeving
Besluit mestbassins Milieubeheer van:
B. van Holland, Eendenkade 7, te Delwijnen
Schaal 1:2000





GEMEENTEBESTUUR VAN KERKWIJK

90

Walderweg 2, 5315 AN Kerkwijk
Telefoonnummer 04184 - 2491
Faxnummer 04184 - 2515

Postbank Comptabele 866.705
Postbank Beheerder legeskas 40.10.436
Rabobank Zaltbommel rek. 37 43 67 698
Rabobank Ammerzoden rek. 32.60 34 838
B.N.G. 's-Gravenhage rek. 28.50 04.492

de heer B. van Holland
Eendenkade 7
5316 NM Delwijnen

Aan:
*

Z.O.Z

TECHNISCHE DIENST
BOMMELERWAARD
19 JUNI 1992
Nr. 925502

No. 531

Kerkwijk, 15 juni 1992

Verzonden: 18. JUNI 1992

Onderwerp:

afdekverplichting
mestbassins.

Geachte heer *,

Uit gegevens afkomstig uit onze archieven voor bouw- en hinderwetvergunningen of uit constatering ter plaatse, is ons bekend dat op uw terrein een mestbassin voor het bewaren van drijfmest aanwezig is.

Het is u ongetwijfeld via vakbladen e.d. onder de aandacht gebracht dat mestbassins, gebouwd na 1 juni 1987, ingevolge de voorschriften welke worden gesteld in de AMvB, het "Besluit mestbassins Hinderwet", per 1 februari j.l. afgedekt moesten zijn. Deze maatregel is eveneens op uw mestbassin van toepassing.

Indien uw mestbassin reeds is afgedekt, verzoeken wij u gegevens te overleggen omtrent de uitvoering van de afdekking en eventueel een afschrift van een garantiebewijs van de leverancier dat deze afdekking is uitgevoerd conform de Bouwtechnische Richtlijnen Mestbassins (BRM 1990).

Wellicht ten overvloede wijzen wij u erop dat een mest- of strokorst als afdekking niet geaccepteerd kan worden.

Indien uw mestbassin nog niet is voorzien van een afdekking, dan zult u deze zo spoedig mogelijk moeten laten aanbrengen. Als door de bouwcapaciteit van de leverancier dit niet op korte termijn gerealiseerd kan worden, zult u een koopcontract moeten kunnen tonen, waar dan tevens uit blijkt wanneer naar verwachting de afdekking geplaatst gaat worden. We wijzen u erop dat dit uiterlijk vóór 1 september 1992 zal moeten gebeuren, zodat wanneer u na het weideseizoen het mestbassin opnieuw in gebruik neemt deze zal zijn voorzien van een afdekking welke voldoet aan de eisen welke gesteld worden door de Hinderwet.

Bijl. :
Dict. : MJS
Typ. : AvG
Coll. :

Het tijdelijk buiten gebruik stellen van een mestbassin is geen reden om geen afdekking aan te laten brengen. Gezien de aangescherpte regeling voor het uitrijden van dierlijk mest, waardoor komend winterseizoen de mest gedurende een periode van 4 maanden niet op grasland mag worden uitgereden, lijkt het tijdelijk buiten gebruik stellen van een mestbassin een irreële situatie.


We verzoeken u om binnen 1 maand na verzending van deze brief de gegevens omtrent de geïnstalleerde afdekking dan wel een afschrift van het aankoopcontract aan ons toe te zenden.

Hoogachtend,
Burgemeester en wethouders van Kerkwijk,
de loco-secretaris, de burgemeester,

In afschrift,
De loco-secretaris,

w.g.

w.g.

 (W.J. Pijl)

(H.G. de Kort)



GEMEENTE KERKWIJK

Walderweg 2
5315 AN Kerkwijk
Tel. 04184 - 2491
Fax 04184 - 2515

Aan:
de heer B. van Holland
Eendenkade 7
5316 NM DELWIJNEN

Datum: 6 mei 1993
Sector / No.: 1034
Onderwerp: afdekverplichting mestbassins
Inlichtingen: AZ/M.J. Scheffers/LvB

Verzonden: 10. MEI 1993

Geachte heer Van Holland,

In juni 1992 heeft u van ons een brief gekregen met betrekking tot de afdekverplichting van uw mestbassin. Tot op heden hebben wij van u of van de Technische Dienst "Bommelerwaard" niet vernomen dat uw mestbassin is afgedekt.

Wellicht heeft u net zoals wij, de resultaten afgewacht van het onderzoek naar een strokorst als afdekking. De resultaten van het onderzoek zijn nu bekend. Stro is geen betrouwbaar alternatief. De strokorst voldoet in de onderzoeken niet aan de emissiereductie-eis van minstens 75%.

Daarom pakken we nu de draad weer op en willen we zo spoedig mogelijk bereiken dat elk mestbassin in onze gemeente, waarvoor een afdekverplichting geldt, ook daadwerkelijk is afgedekt.


Indien uw mestbassin al is afgedekt, of indien op korte termijn een afdekking zal worden geplaatst, dan verwachten wij van u dat u vóór 1 juni '93 informatie aan ons toezendt met betrekking tot het soort afdekking die is of wordt geplaatst, en tevens of de afdekking geplaatst is volgens de Bouwtechnische Richtlijnen voor Mestbassins (BRM 90). Zoals u wellicht weet is een verklaring van uw leverancier, dat gewerkt wordt volgens de bepalingen van de BRM 90 zowel voor u, als voor de gemeente een garantie dat uw afdekking volgens de regels is uitgevoerd.

In de maand juni van 1993 zal uw bedrijf, zonder verdere aankondiging, worden bezocht door een ambtenaar van de Technische Dienst "Bommelerwaard". Er zal dan speciaal aandacht worden geschonken aan het al dan niet afgedekt zijn van uw mestbassin.

Wij wijzen u er bij voorbaat op, dat indien tijdens de controle blijkt dat uw mestbassin niet is afgedekt, wij niet zullen aarzelen om de sanctiemiddelen die de Wet milieubeheer ons biedt, toe te gaan passen. Wij denken eraan om indien dit noodzakelijk blijkt te zijn, als sanctiemiddel een dwangsom op te leggen. Hierdoor kan voor elke dag dat het mestbassin niet is afgedekt, een bedrag van f 500,-- worden verbeurd, tot een maximum van f 75.000,--.

Wij hopen echter op uw medewerking, zodat het zover niet hoeft te komen.

Hoogachtend,
Burgemeester en wethouders van Kerkwijk,
de secretaris, de burgemeester,

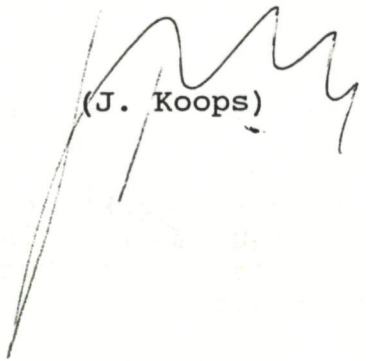

(J. Koops)



(H.G. de Kort)

No.: 10726 Cop/CK

Onderwerp: BEZOEKRAPPORT

bezoekdatum : 06-08-1993

gemeente : Kerkwijk

naam : B. van Holland

adres : Eendenkade 7

postcode : 5316 NM

plaats : Delwijnen

soort inrichting : melkrundveehouderij

milieucategorie : 2

gesproken met : de heer B. van Holland

functie : eigenaar

bezocht door : J. Coppens

I. VIGERENDE VERGUNNINGSSITUATIE

Voor het bedrijf is op 5 november 1984 een hinderwetvergunning verleend. Voor het mestbassin is nog geen kennisgeving in het kader van het "Besluit mestbassins Milieubeheer" geaccepteerd.

II. BEVINDINGEN

m.b.t. het mestbassin

Het mestbassin is in gebruik en niet afgedekt. In oktober 1992 heeft de heer Van Holland al een koopcontract gesloten met firma Vrielak voor het plaatsen van een mestsilokap tenzij een stokerst als correcte afdekking wordt geaccepteerd. In juni 1993 heeft de heer Van Holland echter een koopovereenkomst gesloten, voor het plaatsen van een extra silo-ring op het mestbassin. In verband met het stringente mestbeleid verwacht de heer Van Holland een grotere opslagcapaciteit voor zijn drijfmest nodig te hebben in de toekomst. Het plaatsen van een extra silo-ring en tevens een afdekking van het mestbassin zegt de heer Van Holland niet direct te kunnen betalen. Hij vraagt om uitstel voor het plaatsen van de afdekking. De heer Van Holland is te kennen gegeven dat de handhaving op de afdekverplichting waarschijnlijk gewoon doorgang vindt. Voor de heer Van Holland staat er beroep open, waarin hij aannemelijk kan maken dat hij onvoldoende financiële armslag heeft om beide voorzieningen tegelijk te plaatsen. Het aanbrengen van alleen de afdekking zou in deze te ver voeren, omdat bij plaatsing van een extra silo-ring op een later tijdstip de afdekking eerst afgebroken moet worden om vervolgens weer te moeten worden aangebracht. Hierbij worden onnodig veel kosten gemaakt.

m.b.t. het bedrijf

Sinds de verlening van de hinderwetvergunning zijn er verschillende wijzigingen op het bedrijf doorgevoerd. In plaats van een ondergrondse HBO-tank is een bovengrondse HBO-tank van 3000 liter geplaatst. Deze is tezamen met een dieselolietank (2500 liter) in een lekbak met afdak gelegen. Tevens is er een extra schuur bijgeplaatst. Op het bedrijf worden 50 melkkoeien en 54 stuks jongvee gehouden.

Afhankelijk van de afstand tot het dichtstbijzijnde voor verzuring gevoelig gebied zal het bedrijf wel of niet onder de werking van het "Besluit melkrundveehouderijen Milieubeheer" komen te vallen.

Uitsluitel hierover zal op een later tijdstip plaatsvinden. In overleg met de heer Van Holland kan dan gezien worden welke stappen alsnog ondernomen moeten worden.

Afdeling Milieu
d.d. 07-08-1993
O.: J. Coppens.

**TECHNISCHE DIENST
"BOMMELERWAARD"**

v. Heemstraweg (West) 11
5301 PA Zaltbommel
Telefoon 04180-15005
Telefax 04180-16510

Zaltbommel
Postbus 10003
5300 DA Zaltbommel

-8 OKT. 1993

Archief

Aan:

No. *10.726* Cop/CK
Onderwerp: Controle mestbassin,
dh. B. van Holland, Eenden-
kade 7, Delwijnen *p*

het College van Burgemeester en Wethouders
van de gemeente
KERKWIJK

Bijlagen

GEM. KERKWIJK	
INGEK. 11. OKT. 1993	
AFD.	<i>S/Sch</i>
B.V.	
RAAD	
CIE	
<i>p</i>	

In het kader van het project "Handhaving afdekverplichting mestbassins" waarover u d.d. 5 april 1993 een advies heeft ontvangen, is het mestbassin van de heer Van Holland, Eendenkade 7 te Delwijnen gecontroleerd.

I. Besluit mestbassins milieubeheer

Een bezoekrapport is bijgevoegd. Het mestbassin valt onder de werking van het "Besluit mestbassins Milieubeheer". Hiervan is in het verleden geen melding gedaan, maar de heer Van Holland heeft alsnog een kennisgevingsformulier ingediend. Het mestbassin moet voldoen aan de voorschriften behorend bij het "Besluit". Het mestbassin is niet afgedekt en wel in gebruik. De heer Van Holland heeft een koopkontraat getoond voor het plaatsen van een afdekking. Hij is echter voorlopig niet voornemens het mestbassin af te gaan dekken. De heer Van Holland wil een extra silo-ring op zijn mestbassin aan laten brengen voor een grotere opslagcapaciteit van zijn mest, maar geeft aan dat er financieel niet genoeg ruimte is om beide voorzieningen tegelijk te doen.

Op 27 september 1993 zijn in het "Bommelerwaards Bestuurlijk Handhavings-overleg" afspraken gemaakt over de te nemen vervolgcacties in het kader van het project "Handhaving afdekverplichting mestbassins". Er zal in de Bommelerwaard een éénduidig handhavingsbeleid worden gevolgd. Afhankelijk van de bevindingen bij de inventarisatiecontroles is een te ondernemen vervolgcactie vastgesteld die aan de ondernemer bekend zal worden gemaakt.

Voor de heer Van Holland houdt dit in dat hij alsnog twee weken in de gelegenheid wordt gesteld aan te geven dat het mestbassin wel wordt afgedekt of dat het mestbassin buiten gebruik is gesteld, danwel aan te geven (met duidelijke onderbouwing) dat het plaatsen van een extra silo-ring en een afdekking van het mestbassin financieel niet haalbaar is, alvorens zal worden overgegaan tot het opleggen van een dwangsom. In uw brief aan de heer Van Holland dient u wel op voorhand aan te geven welke dwangsom opgelegd kan gaan worden. Tijdens het "Bommelerwaards Bestuurlijk Handhavingsoverleg" is de hoogte van de te nemen dwangsom bepaald op f 500,-- voor elke dag dat het bassin zonder de vereiste afdekking in gebruik is of de strijdigheid niet op andere wijze is opgeheven (b.v. buiten gebruik stelling mestbassin), met een maximum van f 45.000,--.

Na de hiervoor genoemde twee weken zal in samenwerking met de politie een hercontrole worden uitgevoerd.

II. Besluit melkrundveehouderijen Milieubeheer

Voor het bedrijf is op 5 november 1984 een hinderwetvergunning verleend. Sindsdien zijn er op het bedrijf enige wijzigingen tot stand gekomen. Tijdens het bedrijfsbezoek was niet zeker of het bedrijf onder het "Besluit melkrundveehouderijen Milieubeheer" zou vallen, in verband met de afstand tot het dichtstbijzijnde voor verzuring gevoelige gebied. Inmiddels is gebleken dat het bedrijf onder de werking van het "Besluit" valt. Het bedrijf moet voldoen aan de voorschriften behorend bij dit "Besluit". Een afschrift van het "Besluit" en de bijbehorende voorschriften zijn hier bijgevoegd en kunt toesturen aan de heer Van Holland.

Ik adviseer u de heer Van Holland:

I. m.b.t. Besluit mestbassins Milieubeheer

- een afschrift van het bezoekrapport toe te sturen.
- mede te delen dat het mestbassin onder de werking van het "Besluit mestbassins Milieubeheer" valt.
- mede te delen dat in afwijking van voorschrift 1.4 behorend bij het "Besluit mestbassins Milieubeheer" het mestbassin niet is afgedekt.
- aan te schrijven dat hij twee weken in de gelegenheid wordt gesteld aan te geven dat een correcte afdekking in 1993 zal worden aangebracht of dat het mestbassin buiten gebruik wordt gesteld, danwel aan te geven (met bewijsmateriaal) dat het plaatsen van een extra silo-ring en een afdekking op het mestbassin financieel niet haalbaar is.
- mede te delen dat kort na de twee weken, in samenwerking met de politie een hercontrole plaats zal gaan vinden. Afhankelijk van de bevindingen tijdens deze controle zal een dwangsom (zoals hiervoor genoemd) worden opgelegd. Ook is het mogelijk dat tijdens deze controle door de politie een proces verbaal wordt opgemaakt, indien niet concreet kan worden aangetoond of en wanneer het mestbassin zal worden afgedekt.
- een afschrift van het kennisgevingsformulier toe te sturen, alsmede aan het "districtshoofd" en de "inspecteur".

II. m.b.t. Besluit melkrundveehouderijen Milieubeheer

- mede te delen dat het bedrijf onder de werking van het "Besluit melkrundveehouderij Milieubeheer" valt.
- mede te delen dat het bedrijf moet voldoen aan de voorschriften behorende bij dit "Besluit". Een afschrift van het "Besluit" en de voorschriften zijn bijgevoegd en kunt u aan de heer Van Holland toe sturen.
- mede te delen dat de hinderwetvergunning van 5 november 1984 hierdoor is komen te vervallen.

de directeur,



ing. P.G. de Jong.

Coll.: 



GEMEENTE KERKWIJK

Walderweg 2
5315 AN Kerkwijk
Tel. 04184 - 2491
Fax 04184 - 2515

De heer B. van Holland
Eendenkade 7
5316 NM DELWIJNEN

Datum: 22 oktober 1993
Sector / No.: 2401
Onderwerp: Controle mestbassin.
Inlichtingen: G/M.J. Scheffers

Verzonden: 22 OKT. 1993

Geachte heer Van Holland,

In het kader van het project "Handhaving afdekverplichting mestbassins" heeft een medewerker van de afdeling milieu van de Technische Dienst "Bommelerwaard" op 6 augustus 1993 uw mestbassin aan de Eendenkade 7 te Delwijnen gecontroleerd.

"Besluit mestbassins milieubeheer".

Het mestbassin valt onder de werking van het "Besluit mestbassins milieubeheer". In afwijking van voorschrift 1.4 behorende bij het "Besluit" is het mestbassin niet afgedekt en wel in gebruik.

De gemeentebesturen zijn er toe gehouden toe te zien op de naleving van genoemd "Besluit" en dat zondig af te dwingen. Op 27 september 1993 zijn in het "Bommelerwaards Bestuurlijk Handhavingsoverleg" afspraken gemaakt over de te nemen vervolgacties in het kader van genoemd project. In de Bommelerwaard zal er een éénduidig handhavingsbeleid worden gevolgd. Voor u houdt dit in dat, alvorens wij zullen overgaan tot het opleggen van een dwangsom, u gedurende een termijn van twee weken na de verzenddatum van deze brief in de gelegenheid wordt gesteld om alsnog aan te geven:

- dat het mestbassin in 1993 wordt afgedekt c.q. buiten gebruik wordt gesteld dan wel
- met bewijsmateriaal aan te tonen, dat het plaatsen van een extra silo-ring en een afdekking op het mestbassin financieel niet haalbaar is.

Tijdens het "Bommelerwaards Bestuurlijk Handhavingsoverleg" is de hoogte van de op te leggen dwangsom bepaald op

Bijl.: -dij-
Coll.: 
holland.brf

Postbank 866.705
Postbank legeskas
40.10.436
Rabobank Zaltbommel
37.43.67.698

f. 500,-- voor elke dag dat het mestbassin zonder de vereiste afdekking in gebruik is of de strijdigheid niet op andere wijze is opgeheven (bv. buitengebruikstelling mestbassin), met een maximum van f. 45.000,--.

Na de hiervoor genoemde termijn van twee weken zal door de Technische Dienst Bommelerwaard, in samenwerking met de Politie Bommelerwaard, een hercontrole worden uitgevoerd.


Afhankelijk van de bevindingen tijdens deze controle zal er een dwangsom, zoals hiervoor genoemd, door ons worden opgelegd. Ook is het mogelijk dat tijdens deze controle door de Politie Bommelerwaard een procesverbaal wordt opgemaakt, indien door u niet concreet kan worden aangetoond of en wanneer het mestbassin zal worden afgedekt.

"Besluit melkrundveehouderijen milieubeheer".

Voor uw bedrijf is op 5 november 1984 een hinderwetvergunning verleend. Sindsdien zijn er op het bedrijf enkele wijzigingen tot stand gekomen. Inmiddels is vastgesteld, dat het bedrijf onder de werking valt van het bovenvermelde "Besluit". Dit betekent dat er moet worden voldaan aan de voorschriften behorende bij het "Besluit". Een afschrift van het "Besluit", de genoemde voorschriften, het door u ingediende kennisgevingsformulier alsmede het bezoekrapport treft u bijgaand aan.

Gelet op het vorenstaande is genoemde hinderwetvergunning komen te vervallen.

Hoogachtend,
Burgemeester en wethouders van Kerkwijk,
de secretaris, de burgemeester,

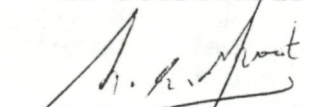
N.A. de Groot


H.G. de Kort

c.c.: Technische Dienst Bommelerwaard
Politie Bommelerwaard
Inspectie Volksgezondheid

No.: 12.911 Cop/WvL
Onderwerp: BEZOEKRAPPORT

bezoekdatum : 17-11-1993
gemeente : Kerkwijk
naam : B. van Holland
adres : Eendekade 7
postcode : 5316 NM
plaats : Delwijnen
soort inrichting : melkrundveehouderij
milieucategorie : 2
gesproken met : dhr. B. van Holland
functie : eigenaar
bezoekt door : J. Coppens

Hercontrole afdekplicht mestbassin.

In samenwerking met de politie is een bezoek gebracht aan het bedrijf van de heer Van Holland. Reden van het bezoek was dat de heer Van Holland, in de hem gegunde tijd van 14 dagen om te reageren, geen reactie heeft gegeven op de brief van de gemeente Kerkwijk.

Bij het bezoek is geconstateerd dat op het mestbassin inmiddels een extra silo-ring is geplaatst en dat tevens in het midden van het bassin een staander is aangebracht om de afdekking te ondersteunen. De afdekking moet nog worden aangebracht, maar zal wel voor 1 april 1994 worden geplaatst. De heer Van Holland geeft hierbij aan dat anders de overheidssubsidie zal worden misgelopen. Na aanvraag van de subsidie moet de afdekking namelijk binnen een bepaalde termijn zijn geplaatst. De subsidie is door de heer Van Holland reeds lange tijd geleden (1992) aangevraagd.

Het is aannemelijk dat de afdekking voor de uiterste datum van 1 april 1994 zal worden geplaatst. Controle van de afdekking zal t.z.t. nog plaats vinden.

Afd. Milieu
d.d. 22-11-1993
O.: J. Coppens

**TECHNISCHE DIENST
"BOMMELERWAARD"**

v. Heemstraweg (West) 11
5301 PA Zaltbommel
Telefoon 04180-15005
Telefax 04180-16510

Zaltbommel
Postbus 10003
5300 DA Zaltbommel

26 NOV. 1993

Aan:

No.lijst: Cop/WvL
Onderwerp: Hercontrole mest-
bassins i.s.m.
politie

het College van Burgemeester en Wethouders
van de gemeente
KERKWIJK

Bijlagen 4.

Onder toezending van een overzicht van alle mestbassins in uw gemeente (bijlage A), doe ik u in het kader van het project "Handhaving afdekplicht mestbassins" een rapportage toekomen van de tot dusver gehouden hercontroles van de mestbassins.

In het "Bommelerwaards Bestuurlijk Handhavingsoverleg", d.d. 27 september 1993, zijn afspraken gemaakt over de te nemen vervolgacties. Uit de inventariserende controle-ronde in uw gemeente is gebleken dat er zeven mestbassins zijn die wel in gebruik waren, maar waarvan nog geen zekerheid bestond dat ze zouden worden afgedekt, danwel buiten gebruik zouden worden gesteld. De betreffende bedrijven zijn hieronder vermeld.

- a) C. van Bruchem, Vreedstraat 23, Bruchem
- b) A. van Hemert, Moffendijk 2, Bern
- c) A. van Alphen, Middelstraat 1, Bruchem
- d) A.G. van Alphen, Nieuwstraat 13, Gameren
- e) **B. van Holland, Eendenkade 7, Delwijnen**
- f) H. van de Werken, Middelkampseweg 41, Nieuwaal
- g) Proefboerderij "De Vlierd", Inktfordseweg 11, Bruchem

Deze bedrijven zijn door u 14 dagen in de gelegenheid gesteld alsnog aan te geven dat het mestbassin zal worden afgedekt danwel buiten gebruik zal worden gesteld.

I. m.b.t. de bedrijven a en b.

In de periode van 14 dagen hebben deze twee bedrijven gereageerd. Door hen is een afschrift van een koopcontract voor een afdekking van het mestbassin toegestuurd. Hiermee is aannemelijk gemaakt dat het mestbassin zal worden afgedekt.

II. m.b.t. de bedrijven c en d.

Op afstand is geconstateerd dat de mestbassins van deze bedrijven inmiddels zijn afgedekt. De betreffende bedrijven hebben dit niet doorgegeven. Controle van deze afdekkingen zal zo snel mogelijk, doch zonder medewerking van de politie, plaatsvinden.

III. m.b.t. de bedrijven e, f en g.

In uw gemeente bleven uiteindelijk drie bedrijven over welke conform de afspraken in samenwerking met de politie opnieuw zijn gecontroleerd. Een bezoekerapport van de betreffende bedrijven is hier bijgevoegd.

De bedrijven e en f hebben bij de controle aannemelijk kunnen maken dat het mestbassin voor 1 april 1994 zal worden afgedekt.

Uit de controle van het mestbassin op Proefboerderij "De Vlierd" is vast komen te staan dat het mestbassin buiten gebruik is gesteld.

Ik adviseer u:

I. de heer C. van Bruchem en de heer A. van Hemert:

- mede te delen dat door het overhandigen van een afschrift van een koopkontraat voor een afdekking van het mestbassin, het aannemelijk is gemaakt dat het mestbassin binnen afzienbare tijd zal worden afgedekt en dat vooralsnog geen dwangsom zal worden opgelegd.
- te verzoeken er voor zorg te dragen dat het mestbassin zo snel mogelijk zal worden afgedekt, doch uiterlijk voor 1 april 1994.
- mede te delen dat controle op de afdekking van het mestbassin t.z.t. zal plaats vinden.

II. de heer Van Holland en de Gebr. Van de Werken:

- een afschrift van hun bezoekerapport toe te sturen.
- mede te delen dat door het overhandigen van een afschrift van een koopkontraat voor een afdekking van het mestbassin het aannemelijk is gemaakt dat het mestbassin binnen afzienbare tijd zal worden afgedekt en dat vooralsnog geen dwangsom zal worden opgelegd.
- te verzoeken er voor zorg te dragen dat het mestbassin zo snel mogelijk zal worden afgedekt, doch uiterlijk voor 1 april 1994.
- mede te delen dat controle op de afdekking van het mestbassin t.z.t. zal plaats vinden.

III. Proefboerderij "De Vlierd":

- mede te delen dat bij controle van het mestbassin is geconstateerd dat deze buiten werking is gesteld en dat zij hiermee niet in overtreding zijn t.a.v. de afdekverplichting van het mestbassin.
- mede te delen dat in de komende wintermaanden mogelijk nog hercontroles plaats kunnen vinden om te bezien of het mestbassin daadwerkelijk buiten gebruik blijft gesteld.

de directeur,



ing. P.G. de Jong.

Coll.: 

Overzicht mestbassins in de gemeente: Kerkwijk

A. Mestbassins gebouwd na 1 juni 1987							
	Naam	Adres	soort mestbassin	wettelijke situatie	afdekking aanwezig	tijdstip hercontrole	opmerkingen
1	B. van Holland	Eendenkade 7	mestsilo	AMvB	nee	1994	silomast aanwezig wordt afgedekt
2	J.T. van Hemert	J. Ekelmansstr. 30	mestsilo	AMvB	ja	z.s.m.	afgedekt (gezien)
3	A. van Alphen	Middelstraat 1	mestsilo	AMvB	ja	z.s.m.	afgedekt (gezien)
4	A.G. van Alphen	Nieuwstraat 11-13	mestsilo	AMvB	ja	z.s.m.	afgedekt (gezien)
5	C. van Bruchem	Vreedstraat 23		AMvB	nee	1994	koopkontra- kt ge- stuurd geen tijd- stip van plaat- sing (z.s.m.)
6	H. van de Werken	Middelkampseweg 41	mestsilo	AMvB	nee	1994	koopkontr. over- handigd '93-'94
7	A. van Hemert	Moffendijk 12	foliebassin	AMvB	nee	1994	koopkontra- kt
8	J.C. Vernooij	Eendenkade 14	mestsilo	AMvB	ja	z.s.m.	afgedekt, gezien
9a	Proefboerderij "De Vlierd"	Inktfordseweg 11 (melkvee)	mestsilo	AMvB	nee	wintermnd.	buiten gebruik (gecontr. 16/11)
9b	Proefboerderij "De Vlierd"	Inktfordseweg 11 (mestvee)	mestzak	AMvB	ja	-	
10	F.C. van Weelden	Burgerstraat 18	nog te plaatsen	AMvB	wordt di- rect bij plaatsing aangebr.	-	
11	D. van Ooyen	Nieuwstraat ongen.	nog te plaatsen	AMvB	wordt di- rect bij plaatsing aangebr.	-	
12	D. Rooyens	Gemeent 6	mestsilo	AMvB	nee	wintermnd.	buiten gebruik
13	J. Sleghe	Delwijnsestraat 9a	mestsilo	AMvB	ja	-	polyesterkap
14	D.C. den Hertog	Middelkampseweg 36	mestsilo	AMvB	ja	-	spankap
15	W. de Gaay	Eendenkade 5	mestsilo	AMvB	ja	-	spankap

Vervolg Kerkwijk

A. Mestbassins gebouwd na 1 juni 1987							
	Naam	Adres	soort mestbassin	wettelijke situatie	afdekking aanwezig	tijdstip hercontrole	opmerkingen
16	A.T. van Wijk	Riemerstraat 2	mestsilo	AMvB	ja	-	spankap damwandplaten spankap zeil
17	Fa. B. en C. Verhey	Zietfordseweg 10	mestput		ja	-	
18	J. van Leeuwen	Delwijnsekade ongen	mestsilo	AMvB	ja	-	
19	J. Vos	Inktfordseweg 3	foliebassin	AMvB	ja	-	
B. Mestbassins gebouwd voor 1 juni 1987 (afdekverplichting op later tijdstip)							
1	Mts. D. en T. Vos	Inktfordseweg 1	mestsilo	Wm-verg.	nee	-	
2	A.H. van Honk	Brakelsestraat 4			nee	-	
3	W. Slegh	Brakelsestraat 7			nee	-	
4	D. van Loon	Delwijnsestraat 26	mestsilo		nee	-	
5	Gebr. Westra	Elskampseweg 4-6				-	
6	F. van Loon	Gemeent 8-10	mestsilo	AMvB-melkv.		-	
7	G. van Genderen	Gemeent 19-21	mestsilo			-	
8	Gebr. Bayense	Zeedijk 2				-	
9	M. van Alphen	Middelstraat 7				-	
10	Bronk	Steenweg 3				-	

No.: 12.911 Cop/WvL
Onderwerp: BEZOEKRAPPORT

bezoekdatum : 17-11-1993
gemeente : Kerkwijk
naam : B. van Holland
adres : Eendekade 7
postcode : 5316 NM
plaats : Delwijnen
soort inrichting : melkrundveehouderij
milieucategorie : 2
gesproken met : dhr. B. van Holland
functie : eigenaar
bezoekt door : J. Coppens

Hercontrole afdekplicht mestbassin.

In samenwerking met de politie is een bezoek gebracht aan het bedrijf van de heer Van Holland. Reden van het bezoek was dat de heer Van Holland, in de hem gegunde tijd van 14 dagen om te reageren, geen reactie heeft gegeven op de brief van de gemeente Kerkwijk.

Bij het bezoek is geconstateerd dat op het mestbassin inmiddels een extra silo-ring is geplaatst en dat tevens in het midden van het bassin een staander is aangebracht om de afdekking te ondersteunen. De afdekking moet nog worden aangebracht, maar zal wel voor 1 april 1994 worden geplaatst. De heer Van Holland geeft hierbij aan dat anders de overheidssubsidie zal worden misgelopen. Na aanvraag van de subsidie moet de afdekking namelijk binnen een bepaalde termijn zijn geplaatst. De subsidie is door de heer Van Holland reeds lange tijd geleden (1992) aangevraagd.

Het is aannemelijk dat de afdekking voor de uiterste datum van 1 april 1994 zal worden geplaatst. Controle van de afdekking zal t.z.t. nog plaats vinden.

Afd. Milieu
d.d. 22-11-1993
O.: J. Coppens



Walderweg 2
5315 AN Kerkwijk
Tel. 04184 - 2491
Fax 04184 - 2515

GEMEENTE KERKWIJK

De heer B. van Holland
Eendenkade 7
5316 NM DELWIJNEN

Datum: 8 december 1993
Sector / No.: 3095
Onderwerp: Hercontrole mestbassin.
Inlichtingen: G/M.J. Scheffers.

Verzonden: - 8 DEC. 1993


Geachte heer Van Holland,


Door het overhandigen van een afschrift van een koopkon-
trakt voor een afdekking van het mestbassin heeft u aanne-
melijk gemaakt, dat het mestbassin aan de Eendenkade 7 te
Delwijnen binnen afzienbare tijd zal worden afgedekt.

Gelet op het vorenstaande zal er vooralsnog geen dwangsom
worden opgelegd. Wij verzoeken u er voor zorg te dragen dat
het mestbassin zo snel mogelijk, doch uiterlijk vóór 1
april 1994, zal worden afgedekt. De controle op de afdek-
king van het mestbassin zal te zijner tijd plaatsvinden.

Een afschrift van het bezoekrapport treft u bijgaand ter
kennisneming aan.

Hoogachtend,
Burgemeester en wethouders van Kerkwijk,
de secretaris, de burgemeester,

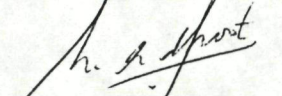
N.A. de Groot

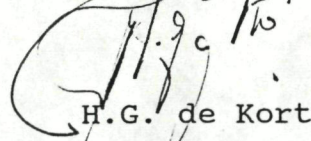
H.G. de Kort

c.c.: Technische Dienst Bommelerwaard
Politie Bommelerwaard

Bijl.: -1-
Coll.:
holland/bvf

Postbank 866.705
Postbank legeskas
40.10.436
Rabobank Zaltbommel
37.43.67.698

**TECHNISCHE DIENST
"BOMMELERWAARD"**

v. Heemstraweg (West) 11
5301 PA Zaltbommel
Telefoon 04180-15005
Telefax 04180-16510

Zaltbommel
Postbus 10003
5300 DA Zaltbommel

19 MEI 1994

Archief

Aan:

No. 5251 Cop/CK
Onderwerp: Controle mestbassin,
dhr. B. van Holland,
Eendenkade 7, Delwijnen.

het College van Burgemeester en Wethouders
van de gemeente
KERKWIK

Bijlagen 1.

GEM. KERKWIK
INGEK. 19 MEI 1994
AFD. G/sch
B.W.
RAAD
CIE.

In het kader van het project "Handhaving afdekverplichting mestbassins", is het mestbassin van B. van Holland, Eendenkade 7 te Delwijnen gecontroleerd.

Vanaf de openbare weg was reeds geconstateerd dat op het mestbassin een afdekking is aangebracht. De controle is op 12 april 1994 uitgevoerd.


Van de controle is een bezoekrapport bijgevoegd.

Het mestbassin is conform de voorschriften behorend bij het "Besluit mestbassins milieubeheer" afgedekt. De heer Van Holland heeft geen BRM-verklaring van de afdekking overgelegd. De BRM-verklaring zal bij de installateur Vrielak B.V. worden opgevraagd. Een afschrift van de verklaring zal door de heer Van Holland aan de Technische Dienst worden toegestuurd.


Ik adviseer u de heer Van Holland:

- mede te delen dat het mestbassin conform de voorschriften behorend bij het "Besluit mestbassins Milieubeheer" is afgedekt.
- een afschrift van het bezoekrapport toe te sturen.
- de afspraak te bevestigen dat een afschrift van de BRM-verklaring binnen één maand aan de Technische Dienst zal worden toegestuurd.

de directeur,

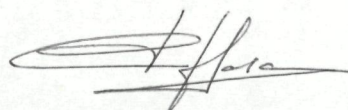

ing. P.G. de Jong.

Coll.: 

No.: 5251 Cop/CK
Onderwerp: BEZOEKRAPPORT

bezoekdatum : 12-04-1994
gemeente : Kerkwijk
naam : B. van Holland
adres : Eendekade 7
postcode : 5316 NM
plaats : Delwijnen
soort inrichting : melkrundveehouderij
milieucategorie : 2
gesproken met : de heer B. van Holland
functie : eigenaar
bezoekt door : de heer J. Coppens

I. VIGERENDE VERGUNNINGSSITUATIE
Besluit melkrundveehouderijen milieubeheer
Besluit mestbassins milieubeheer.

II. BEVINDINGEN

Vanaf de openbare weg is geconstateerd dat een afdekking op het mestbassin is geplaatst. Bij de controle is waargenomen dat de afdekking van polyester is. De polyester kap is door Vrielak B.V. geleverd. Er is geen BRM-verklaring aan de heer Van Holland overhandigd. De heer Van Holland zal deze verklaring bij Vrielak navragen. Een afschrift zal de heer Van Holland aan de Technische Dienst toesturen.

De afdekking sluit goed aan op de silorand. Een polyester kap heeft een referentieperiode van 20 jaar.