

ARCHIEF

GEMEENTE KERKWIJK



Walderweg 2
5315 AN Kerkwijk
Tel. (0418) 644 644
Fax (0418) 644 645

De heer G. van de Werken
Delwijsestraat 13a
5316 BA DELWIJNEN

(Verzend)datum:

26 OKT 1998

Nr.:

3476

Uw brief/Kenmerk:

Inlichtingen:

Grondgebied/M.J. Scheffers

Doorkiesnr.:

Onderwerp:

Melding "Besluit tuinbouwbedrijven met bedekte teelt milieubeheer"

Geachte heer Van de Werken,

Naar aanleiding van de door u gedane melding, d.d. 2 maart 1998, op grond van het "Besluit tuinbouwbedrijven met bedekte teelt milieubeheer" voor het uitbreiden van het tuinbouwbedrijf met een varianthal op het adres Delwijsestraat 13a en 13b te Delwijnen, delen wij u het volgende mee.

Vergunningsituatie

Op 17 september 1998 heeft een milieumedewerkster van de Technische Dienst Bommelerwaard een bezoek gebracht aan uw bedrijf aan de Delwijsestraat 13a en 13b te Delwijnen. Geconstateerd is, dat op uw bedrijf het "Besluit tuinbouwbedrijven met bedekte teelt milieubeheer" van toepassing is. Gezien het vorenstaande hebben wij de door u gedane melding geaccepteerd.

De geldende Wet milieubeheervergunningen en meldingen (op grond van artikel 8.19 Wet milieubeheer) komen hierdoor te vervallen.

Veranderingen

De melding omvat de uitbreiding van de varianthal, die al gerealiseerd is. Tijdens de integrale milieucontrole is geconstateerd, dat er meerdere veranderingen binnen het bedrijf hebben plaatsgevonden. Deze zijn met de ingediende melding echter niet meegenomen.

Enkele van de veranderingen staan in het bezoekrapport genoemd. Om deze veranderingen te legaliseren, dient u vóór 1 december 1998 bij de gemeente Kerkwijk een melding ingevolge het "Besluit tuinbouwbedrijven met bedekte teelt milieubeheer" voor de verandering van de inrichting in te dienen.

Bijl.: -div
Coll.: 
gwerken.brf

Postbank 866.705
Postbank legeskas
40.10.436
Rabobank Zaltbommel
37.43.67.698

Aangezien door de vele uitbreidingsvergunningen en meldingen de situatie niet meer overzichtelijk is, is met u afgesproken dat bij de in te dienen melding een nieuwe, de gehele inrichting omvattende tekening wordt overgelegd.

Naleving voorschriften

Er zijn enkele afwijkingen geconstateerd ten aanzien van de naleving van de voorschriften, verbonden aan het "Besluit". Met u is afgesproken, dat de voorschriften 2.2.1. en 19.1.1. verbonden aan het "Besluit" niet correct worden nageleefd. Vóór 1 december 1998 dienen deze door u correct te worden nageleefd.

De voorschriften 7.7. en 7.8. van het "Besluit" worden niet correct door u nageleefd. Omdat nog niet bekend is hoe met deze voorschriften wordt omgegaan, wordt momenteel hierop niet gehandhaafd. In het bijgaande bezoeksrapport wordt nader ingegaan op hetgeen tijdens de gehouden controle is geconstateerd.

Afvalwater

Het huishoudelijk afvalwater wordt op de bodem geloosd. Wij wijzen u er uitdrukkelijk op, dat deze lozing volgens het Lozingenbesluit bodembescherming niet meer is toegestaan, omdat de riolering binnen 40 meter van het dichtstbijzijnde gebouw ligt. Ingevolge de bouwverordening dient het huishoudelijk afvalwater op het gemeentelijk riool geloosd te worden.

Nulsituatie bodemonderzoek

Vóór 1 mei 1999 dient u de resultaten van het bodemonderzoek te overleggen bij de gemeente Kerkwijk.

Wij vertrouwen op uw medewerking.

Hoogachtend,
Burgemeester en wethouders van Kerkwijk,
de secretaris, de burgemeester,


N.A. de Groot


H.G. de Kort

c.c.: - Technische Dienst Bommelerwaard
- Inspectie Milieuhygiëne Oost, Postbus 60083, 6800
JB Arnhem



GEM. KERKWIK
INGEK. - 6. MEI 1998

A.F.D.

B.W.
RAAD
C.I.E.

Aan:
Burgemeester en wethouders van de gemeente

Kerkwijk

— Streepje is: hier invullen wat gevraagd wordt
□ Vakje is: aankruisen wat van toepassing is

1 Naam

Adres en telefoonnummer

Postcode en plaats

— *God. Werken*
— *Delwijnestraat 13^a* ☎ *0418-552243*
— *5316 BA Delwijnen*

2 Meldt het

- oprichten van een tuinbouwbedrijf met bedekte teelt*)
voorgenomen tijdstip van inwerkingtreding van de inrichting:
 uitbreiden of wijzigen van een tuinbouwbedrijf met bedekte teelt*), dan wel het veranderen van de werking daarvan.
Voorgenomen tijdstip waarop de uitbreiding of wijziging in werking wordt gebracht, dan wel de werking wordt veranderd:
—
 van toepassing worden van het Besluit tuinbouwbedrijven met bedekte teelt milieubeheer op een reeds opgericht
tuinbouwbedrijf*).

3 Plaats waar het tuinbouwbedrijf met bedekte teelt is of zal worden gevestigd:

Adres en telefoonnummer

Postcode en gemeente

— *Delwijnestraat 13^{a+B}* *0418-552243 / 552358*
— *5316 BA Kerkwijk*

4 Gegevens met betrekking tot het van toepassing zijn van het besluit:

- | | ja | nee |
|--|--------------------------|-------------------------------------|
| 4.1 Zijn één of meer installaties aanwezig voor ruimteverwarming of warmwatervoorziening met een nominaal vermogen van groter dan 7,5 MW? | <input type="checkbox"/> | <input checked="" type="checkbox"/> |
| 4.2 Zijn één of meer gasturbines of gasturbine installaties aanwezig? | <input type="checkbox"/> | <input checked="" type="checkbox"/> |
| 4.3 Wordt een andere brandstof dan aardgas, propaan, butaan, gasolie, petroleum of lichte stookolie gebruikt voor ruimteverwarming of warmwatervoorziening? | <input type="checkbox"/> | <input checked="" type="checkbox"/> |
| 4.4 Wordt een andere brandstof dan gasolie of aardgas gestookt in een installatie voor warmtekrachtkoppeling of in een warmtepompinstallatie? | <input type="checkbox"/> | <input checked="" type="checkbox"/> |
| 4.5 Worden onderzoeken, beproevingen of demonstraties uitgevoerd met experimentele verbrandingstechnieken of met technieken ter bestrijding van de uitwerp van zwaveldioxide, stikstofdioxide of stof? | <input type="checkbox"/> | <input checked="" type="checkbox"/> |
| 4.6 Worden begassing van bloembollen of knollen met bestrijdingsmiddelen voor derden uitgevoerd in een specifiek bad of ingerichte begassingsruimte? | <input type="checkbox"/> | <input checked="" type="checkbox"/> |
| 4.7 Vindt opslag van kooldioxide plaats in tanks met een gezamenlijke inhoud van meer dan 50.000 liter? | <input type="checkbox"/> | <input checked="" type="checkbox"/> |
| 4.8 Zijn andere nitraathoudende kunstmeststoffen aanwezig die van klasse C (zie toelichting)? | <input type="checkbox"/> | <input checked="" type="checkbox"/> |
| 4.9 Wordt electriciteit voor elektrische installaties betrokken van andere bronnen dan het openbare elektriciteitsnet, warmtekrachtkoppeling(s), een noodstroominstallatie(s) of uit zonne-energie? | <input type="checkbox"/> | <input checked="" type="checkbox"/> |
| 4.10 Vindt ondergrondse opslag van gasolie of lichte stookolie plaats in tanks met een gezamenlijke inhoud van meer dan 50.000 liter? | <input type="checkbox"/> | <input checked="" type="checkbox"/> |
| 4.11 Worden gasolie en lichte stookolie opgeslagen in ondergrondse tanks die zijn vervaardigd uit andere materialen dan staal of kunststof? | <input type="checkbox"/> | <input checked="" type="checkbox"/> |
| 4.12 Worden K1- of K2-vloeistoffen opgeslagen in ondergrondse tanks? | <input type="checkbox"/> | <input checked="" type="checkbox"/> |
| 4.13 Worden K1- of K2-vloeistoffen, uitgezonderd petroleum, opgeslagen in bovengrondse tanks? | <input type="checkbox"/> | <input checked="" type="checkbox"/> |
| 4.14 Wordt petroleum opgeslagen in één of meer bovengrondse tanks met een gezamenlijke inhoud van meer dan 2500 liter? | <input type="checkbox"/> | <input checked="" type="checkbox"/> |
| 4.15 Wordt afgewerkte olie bewaard in tanks met een gezamenlijke inhoud van meer dan 1500 liter of wordt afgewerkte olie anders dan in bovengrondse tanks bewaard? | <input type="checkbox"/> | <input checked="" type="checkbox"/> |
| 4.16 Is propaan aanwezig in een stationair reservoir waarop het Besluit opslag propaan milieubeheer NIET van toepassing is? | <input type="checkbox"/> | <input checked="" type="checkbox"/> |
| 4.17 Wordt meer dan 400 kg bestrijdingsmiddelen bewaard? | <input type="checkbox"/> | <input checked="" type="checkbox"/> |
| 4.18 Worden motorbrandstoffen aan derden afgeleverd? | <input type="checkbox"/> | <input checked="" type="checkbox"/> |
| 4.19 Vindt opslag van vloeibare kunstmeststoffen plaats in tanks met een gezamenlijke inhoud van meer dan 24.000 liter? | <input type="checkbox"/> | <input checked="" type="checkbox"/> |
| 4.20 Worden bloemen of siergewassen geleverd? | <input type="checkbox"/> | <input checked="" type="checkbox"/> |
| 4.21 Wordt bij de teelt van eetbare paddestoelen gebruik gemaakt van een ander uitgangsmateriaal dan geënte of doorgegroeide compost? | <input type="checkbox"/> | <input checked="" type="checkbox"/> |
| 4.22 Is meer dan één wisselreservoir voor de aandrijving van vorkheftrucks aanwezig of is de waterinhoud van het wisselreservoir meer dan 150 liter? | <input type="checkbox"/> | <input checked="" type="checkbox"/> |
| 4.23 Worden bedrijfsmatig dieren gehouden? | <input type="checkbox"/> | <input checked="" type="checkbox"/> |
| 4.24 Bedraagt het gezamenlijke teeltoppervlak van de cellen voor de teelt van eetbare paddestoelen meer dan 4000 m ² ? | <input type="checkbox"/> | <input checked="" type="checkbox"/> |
| 4.25 Zijn één of meer koelininstallaties aanwezig die gezamenlijk meer dan 100 kg ammoniak of een brandbaar koudemiddel bevatten? | <input type="checkbox"/> | <input checked="" type="checkbox"/> |
| 4.26 Is in verband met de ligging van de inrichting een vergunning vereist (zie toelichting)? | <input type="checkbox"/> | <input checked="" type="checkbox"/> |

Behoort bij besluit van
Burgemeester en wethouders van
Kerkwijk d.d. 20 OKT. 1998
De Secretaris

Madfoot

Heeft u één of meer van bovenstaande vragen 4.1 t/m 4.26 met ja beantwoord, dan is het "Besluit tuinbouwbedrijven met bedekte teelt milieubeheer" niet op de inrichting van toepassing. Dit houdt in dat u voor de inrichting een milieuvergunning bij het bevoegd gezag (de gemeente) dient aan te vragen. U hoeft dit meldingsformulier dan niet aan uw gemeente te sturen.

5 Nadere gegevens:

Welke van de volgende activiteiten vindt(en) plaats op minder dan 25 meter van een woningen van derden of een gevoelig object?

opslag vaste dierlijke mest; opslag organische mest; compostplaat; composteren

Datum

Handtekening

02-03-98

God. Werken

TECHNISCHE DIENST
BOMMELERWAARD

Ingekomen 13 MEI 1998


Nr. 98.5472

*) Voor een tuinbouwbedrijf met bedekte teelt geldt ondermeer dat deze tot een krachtens artikel 1.1, derde lid, van de Wet milieubeheer aangewezen categorie behoort en deel uitmaakt van een bedrijf dat uitsluitend of in hoofdzaak bestemd is voor het bedrijfsmatig verbouwen van tuinbouwproducten in een bedekte ruimte.

Bij de melding moet een plattegrond van het bedrijf worden overgelegd, waarop onder andere de bestemmingen van de ruimten en de grenzen van (het terrein van) de inrichting staan aangegeven. De schaal van de tekening moet bij voorkeur 1:250 bedragen. De tekening moet zijn voorzien van een datum en handtekening.

Vraag 4.26: Is in verband met de ligging van de inrichting een vergunning vereist?

Deze vraag kunt u beantwoorden aan de hand van het onderstaande schema.

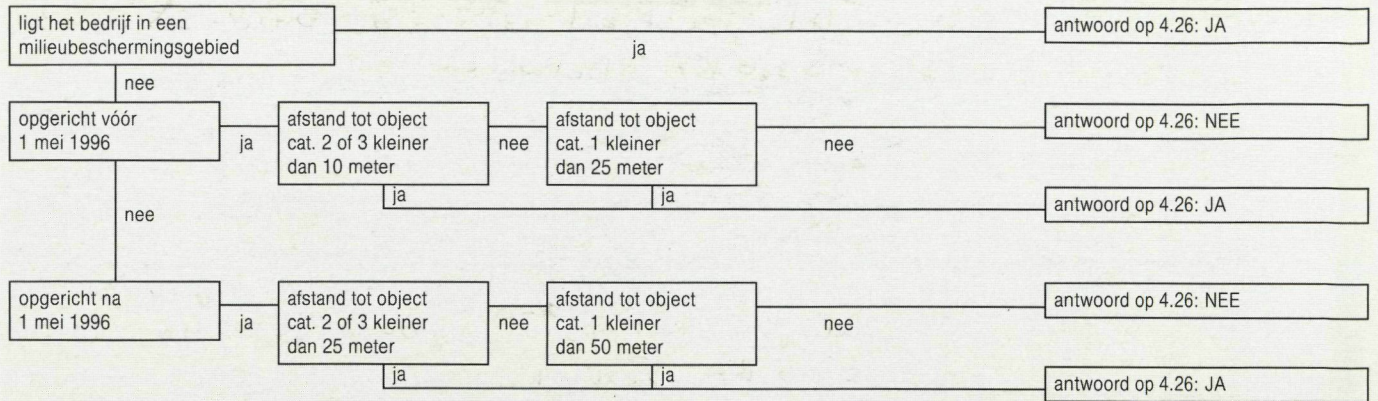

Afstanden worden gemeten vanaf het object categorie 1, 2 of 3 tot het dichtst bijzijnde onderdeel van het tuinbouwbedrijf niet zijnde een waterbassin, (warm)wateropslag tanks, open erf of de tuinderswoning.

Objekten in de categorie 1. zijn: aaneengesloten woonbebouwing bestaande uit tenminste drie woningen die op minder dan 5 m van elkaar zijn gelegen, een gebouw of een deel van een gebouw dat bestemd is voor verblijf van personen of een gebouw of terrein dat is bestemd voor verblijfs- of dagrecreatie niet zijnde een kampeerterrein bedoeld in art. 8, tweede lid danwel derde lid van de Wet op de openluchtrecreatie.

Objekten in de categorie 2. zijn: restaurants en woningen van derden niet behorend tot een agrarisch bedrijf.

Objekten in de categorie 3. zijn: woningen van derden behorend tot een agrarisch bedrijf.



Meldingsformulier Besluit tuinbouwbedrijven met bedekte teelt milieubeheer

| | | | |
|---------------|--------------|-------------------|--|
| GEM. KERKWIJK | | | |
| RAAD | | AFD. <i>g/Sch</i> | |
| INGEK. | = 6 MEI 1998 | B.W. | |
| | | CIE. | |
| <i>ob3</i> | | | |

Algemeen

Op grond van het Besluit tuinbouwbedrijven met bedekte teelt milieubeheer is voor veel tuinbouwbedrijven met bedekte teelt (o.a. glastuinbouwbedrijven, champignonkwekerijen en witloftrekkerijen) de plicht komen te vervallen om een milieuvergunning te hebben. In plaats daarvan kan men volstaan met een eenvoudige melding wanneer een tuinbouwbedrijf met bedekte teelt wordt opgericht of uitgebreid, of wanneer de werkzaamheden worden gewijzigd. Ook een bestaand tuinbouwbedrijf met bedekte teelt waarvoor in het verleden verzuimd is een milieuvergunning te vragen, moet alsnog worden gemeld. In de brochure "regels voor tuinbouwbedrijven met bedekte teelt" is uiteengezet wanneer een melding moet worden gedaan. Indien deze brochure niet in uw bezit is kunt u deze opvragen bij uw gemeente. Invulling van dit formulier maakt vanzelf duidelijk of het besluit inderdaad van toepassing is op het tuinbouwbedrijf. Is dit niet het geval, dan is voor het tuinbouwbedrijf een milieuvergunning nodig. Gemeenten zijn in het algemeen behulpzaam bij het invullen van dit formulier.

Bij de melding moet een plattegrond van het tuinbouwbedrijf worden overgelegd met een schaal van bij voorkeur 1 : 250. De schaal mag dus bijvoorbeeld ook 1 : 100 of 1 : 200 zijn. Voor het maken van deze tekening kan gebruik worden gemaakt van een tekening die is gebruikt bij de aanvraag van de bouwvergunning. De te overleggen plattegrond mag eenvoudig zijn en kan in principe zelf worden vervaardigd. Op de tekening moet ten minste zijn aangegeven:

- de grenzen van de inrichting;
- de ligging en omvang van de opslagen van mest en kuilvoer;
- de bestemming van de aangrenzende percelen;
- de ligging en de indeling van de gebouwen;
- de bestemming van de werkruimten;
- de bestemming van de tot de inrichting behorende terreinen;
- de ligging van de brandstoftanks.

Het meldingsformulier met de plattegrond moeten worden toegezonden aan uw gemeente en de regionale inspecteur voor de milieuhygiëne. De adressen van de regionale inspecteurs staan op de onderzijde van dit blad.

Het formulier is onderverdeeld in rubrieken. Per rubriek wordt hieronder een nadere toelichting gegeven.

Rubriek 1

Hier moet u de naam en het adres invullen van degene die het tuinbouwbedrijf drijft. Dit is degene die verantwoordelijk is voor de feitelijke bedrijfsvoering.

Rubriek 2

In de brochure is uiteengezet wanneer melding moet worden gedaan van het oprichten of uitbreiden van het tuinbouwbedrijf of het wijzigen van de werkwijze en wanneer een bestaande inrichting moet worden gemeld. Indien de melding wordt gedaan voor het oprichten of uitbreiden van de inrichting of het wijzigen van de werkwijze, moet u het voorgenomen tijdstip invullen, waarop het oprichten, uitbreiden of wijzigen zal zijn gerealiseerd. De gemeente kan dan voor dit tijdstip controleren of aan de voorschriften van het besluit kan worden voldaan.

Rubriek 3

In deze rubriek moet u het adres invullen, waar het tuinbouwbedrijf is of zal worden gevestigd.

Rubriek 4

De vragen 4.1 t/m 4.26 hebben betrekking op onderwerpen die bepalend zijn voor het al dan niet van toepassing zijn van het besluit. Indien één of meer van deze vragen met ja wordt beantwoord, is het besluit niet van toepassing. In dat geval is voor het tuinbouwbedrijf een milieuvergunning vereist.

Vraag 4.1

Het gaat om het vermogen per installatie.

Vragen 4.3 en 4.4

Het stoken met kolen en zware stookolie is niet toegestaan.

Vraag 4.6

Het behandelen van bloembollen of knollen voor derden met bestrijdingsmiddelen d.m.v. begassing is niet toegestaan.

Vraag 4.7

De gezamenlijke inhoud van de reservoirs voor de opslag van vloeibare CO₂ mag niet meer bedragen dan 16.000 l.

Vraag 4.8

De kunstmeststoffen die normaliter op een tuinbouwbedrijf aanwezig zijn, vallen in de klasse C. Nitraathoudende kunstmeststoffen klasse A (ontplofbaar) en klasse B (ontbrandbaar) worden in de praktijk alleen in de fabriek opgeslagen.

Vragen 4.10 en 4.11

Ondergrondse opslag van gasolie en lichte stookolie niet meer dan 50.000 l. en in stalen of kunststof tanks.

Vragen 4.12 en 4.13

K1, K2 en K3-vloeistoffen zijn brandbare vloeistoffen. K1-vloeistoffen zijn licht ontvlambaar, zoals bijvoorbeeld benzine en spiritus. K2-vloeistoffen zijn onder meer petroleum, terpentine en thinner. Bij K3-vloeistoffen kan worden gedacht aan gasolie of dieselolie. Op de verpakking van de brandbare vloeistoffen kan worden afgelezen tot welke klasse de vloeistof behoort en wel als volgt:

K1: oranje vierkant met daarin een zwarte vlam en de tekst

'licht ontvlambaar;

K2: de tekst 'ontvlambaar;

K3: geen aanduiding verplicht.

Vraag 4.14

Niet meer dan 2500 l. petroleum.

Vraag 4.16

Heeft u bij uw bedrijf een propaantank die niet onder de werking van het besluit opslag propaan valt, dan moet u de vraag met 'ja' beantwoorden.

Vraag 4.19

De gezamenlijke opslag van vloeibare meststoffen mag niet meer bedragen dan 24.000 l.

Vraag 4.21

Op het bedrijf mag slechts elders geënte en doorgroeide compost worden toegepast.

Vraag 4.24

Het gaat om het effectieve teeltoppervlak.

Voor de beantwoording van **vraag 4.26**; zie het schema op de volgende bladzijde.

Rubriek 5

In deze rubriek moet u een aantal gegevens vermelden op basis waarvan de gemeente zich een oordeel kan vormen over de aard en de omvang van bepaalde activiteiten van het tuinbouwbedrijf. De gegevens zijn onder meer van belang voor het eventueel stellen van nadere eisen.

In principe kunnen meerdere vakjes worden aangekruist.

Adressen Regionale inspecties van de Volksgezondheid voor de Milieuhygiëne

1. Insp. Groningen, Friesland en Drenthe
Postbus 30020
9700 RM Groningen

4. Insp. Noord-Holland/Flevoland
Postbus 1182
2001 BD Haarlem

7. Insp. Zuid-Holland
Postbus 5312
2280 HH Rijswijk

2. Insp. Overijssel
Postbus 7009
8007 HA Zwolle

5. Insp. Zeeland
Postbus 472
4330 AL Middelburg

8. Insp. Utrecht
Postbus 13154
3507 LD Utrecht

3. Insp. Gelderland
Postbus 60083
6800 JB Arnhem

6. Insp. Limburg
Huskensweg 17^b
6412 SB Heerlen

9. Insp. Noord-Brabant
Postbus 6195
5600 HD Eindhoven



TECHNISCHE DIENST
BOMMELERWAARD

Samenwerkingsverband
van de gemeenten:

Ammerzoden, Brakel
Hedel, Heerewaarden,
Kerkwijk, Rossum,
Zaltbommel

voor bouw-, civiel- en
milieutechnische zaken

v. Heemstraweg (West) 11
5301 PA Zaltbommel

Telefoon 0418-515005
Telefax 0418-516510

Postbus 10003
5300 DA Zaltbommel

Archief

| | |
|---------------|--|
| GEM. KERKWIJK | |
| RAAD | |
| INGEK. | |
| 10 NOV 1998 | |

9/5ch
X
v.k.a. (nie bijgaande brief)

Aan het College van Burgemeester en Wethouders

van de gemeente

KERKWIJK

Onderwerp:

Uw kenmerk:

Ons kenmerk:

Datum: **-8 OKT. 1998**

Melding "Besluit tuinbouwbedrijven met bedekte
teelt milieubeheer" en bedrijfscontrole
Van de Werken CV, Delwijsestraat 13 a en b
5316 BA DELWIJNEN

11.584

Geacht College,

Op 17 september 1998 heeft een medewerkster van de Technische Dienst Bommelerwaard een bezoek gebracht aan Van de Werken CV, Delwijsestraat 13 a en b te Delwijnen. Dit bezoek was naar aanleiding van de melding "Besluit tuinbouwbedrijven met bedekte teelt milieubeheer" voor het uitbreiden van het tuinbouwbedrijf met een varianthal.

Tevens is er een integrale milieucontrole uitgevoerd.

Bevindingen

Vergunningssituatie

Tijdens het bedrijfsbezoek is geconstateerd dat het "Besluit tuinbouwbedrijven met bedekte teelt milieubeheer" op het bedrijf van toepassing is. De vigerende vergunningen en meldingen, ingevolge artikel 8.19 Wet milieubeheer, komen hierdoor te vervallen.

Veranderingen

De melding omvat de uitbreiding van de varianthal. Deze is al gerealiseerd.


Tijdens de integrale milieucontrole is geconstateerd dat er meerdere veranderingen binnen het bedrijf hebben plaatsgevonden. Deze zijn met de ingediende melding echter niet meegenomen.


Enkele van deze veranderingen staan in het bezoekrapport genoemd. Om deze veranderingen te legaliseren, dient voor 1 december 1998 bij u een melding "Besluit tuinbouwbedrijven met bedekte teelt milieubeheer" voor verandering van de inrichting te worden ingediend.

Aangezien door de vele uitbreidingsvergunningen en meldingen de situatie niet meer overzichtelijk is, is met de heer Van de Werken afgesproken dat bij de in te dienen melding een nieuwe, de gehele inrichting omvattende tekening wordt overgelegd.

Inlichtingen: mevr. B. van den Aker

Bijlagen: 5

O: vdA
T: vdA
C: 
Label:

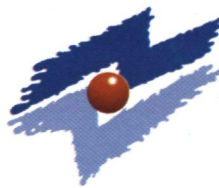

Naleving voorschriften

Er zijn enkele afwijkingen geconstateerd ten aanzien van de naleving van de voorschriften, verbonden aan het Besluit. Deze staan uitgeschreven in het bezoeksrapport. Met de heer Van de Werken is afgesproken dat deze voorschriften voor 1 december 1998 correct worden nageleefd.

Afvalwater

Het huishoudelijk afvalwater wordt op de bodem geloosd. Deze lozing is volgens het Lozingenbesluit bodembescherming niet meer toegestaan, omdat de riolering binnen 40 meter van het dichtstbijzijnde gebouw ligt.

In voorschrift 2.7.4. van de bouwverordening staat geschreven dat Burgemeester en Wethouders geen vrijstelling kunnen verlenen voor aansluiting op de riolering, omdat het bedoelde bouwwerk op een kleinere afstand van 40 meter van een openbaar riool is gelegen. Aansluiting is dus verplicht.

Voor verder besproken onderdelen verwijs ik u naar het bezoeksrapport (bijlage 1).

Nulsituatie bodemonderzoek

De heer Van de Werken dient voor 1 mei 1999 resultaten van het nulsituatie bodemonderzoek te overleggen bij uw gemeente.


Advies

Ik adviseer u:

- I. de ingediende melding te accepteren;
- II. de heer Van de Werken een exemplaar van de melding en het bijgevoegde bezoeksrapport toe te sturen;
- III. een exemplaar van de melding toe te sturen aan de Inspecteur;
- IV. de heer Van de Werken mede te delen dat:
 - het "Besluit tuinbouwbedrijven met bedekte teelt milieubeheer" op de inrichting van toepassing is;
 - de voorschriften 2.2.1. en 19.1.1., verbonden aan het Besluit, niet correct worden nageleefd. Voor 1 december 1998 dient dit in orde te worden gebracht;
 - de voorschriften 7.7. en 7.8 niet correct worden nageleefd. Omdat nog niet bekend is hoe met deze voorschriften wordt omgegaan, wordt momenteel hierop niet gehandhaafd;
 - voor 1 december 1998 bij u een melding "Besluit tuinbouwbedrijven met bedekte teelt milieubeheer" ingediend dient te worden voor verandering van de inrichting;
 - voor 1 mei 1999 de resultaten van het nul-situatiebodemonderzoek te worden overgelegd aan u;
- V. de heer Van de Werken op de hoogte te stellen dat de bodemlozing niet wordt toegestaan in het kader van het Lozingenbesluit bodembescherming;
- VI. de heer Van de Werken mede te delen dat ingevolge de bouwverordening, het huishoudelijk afvalwater op het gemeentelijk riool geloosd moet worden;

Hoogachtend,

ing. P.G. de Jong
de directeur

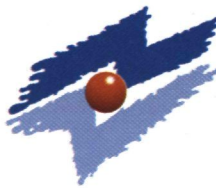

No.: 11.584 vdA/vdA

Onderwerp: bezoekrapport d.d. 17-09-1998 i.v.m. een melding "Besluit tuinbouwbedrijven met bedekte teelt milieubeheer" en integrale bedrijfscontrole ingevolge de Wet milieubeheer

naam aanvrager : Van de Werken CV
adres : Delwijnestraat 13a en b
postcode : 5316 BA
plaats : Delwijnen
telefoon : 0418 - 552243

activiteit : tuinbouwbedrijf met bedekte teelt
milieucategorie : 2

gesproken met : de heer G. van de Werken
functie : eigenaar
bezoekt door : mevr. B. van den Aker (T.D. Bommelerwaard)

Vergunnings situatie

Algemeen

Op 2 mei 1989 heeft het College van Burgemeester en Wethouders van de gemeente Kerkwijk een Hinderwetvergunning verleend voor het oprichten en in werking hebben van een bloemenkwekerij. Per 1 maart 1993 is de hinderwet komen te vervallen en is de Wet milieubeheer in werking getreden. De Hinderwetvergunning wordt gezien als een vergunning ingevolge de Wet milieubeheer.

Op 24 augustus 1993 heeft het College een uitbreidings-/wijzigingsvergunning verleend. Tevens heeft het College op 1 december 1993 en 7 maart 1995 is een melding verandering van de inrichting ex. artikel 8.19 Wet milieubeheer geaccepteerd. Deze veranderingen omvatte de plaatsing van het waterbassin respectievelijk aan de westzijde en aan de oostzijde van de kas.

Ook heeft het College van Burgemeester en Wethouders van de gemeente Kerkwijk op 25 april 1995 een Wet milieubeheervergunning voor het uitbreiden van het bedrijf verleend.

Besluit tuinbouwbedrijven met bedekte teelt milieubeheer

Per 1 mei 1996 is het "Besluit tuinbouwbedrijven met bedekte teelt in werking getreden. Tijdens dit bezoek is geconstateerd dat dit Besluit op het bedrijf van toepassing is. Hierdoor komen de verleende vergunningen en meldingen te vervallen.

Alle onderdelen welke op dit tijdstip vergund waren komen nu automatisch onder het Besluit te vallen. Dit geldt dus ook voor de kasuitbreiding, genoemd in de vergunning van 25 april 1995.

Melding "Besluit tuinbouwbedrijven met bedekte teelt milieubeheer" d.d. 6 mei 1998

Op 6 mei 1998 is er een melding "Besluit tuinbouwbedrijven met bedekte teelt milieubeheer" ingediend. Deze melding omvat een uitbreiding van een varianthal. Naar aanleiding van deze melding is er een bedrijfsbezoek afgelegd.



Tijdens het bezoek is geconstateerd dat deze hal al is gerealiseerd. In deze hal worden in maanden juni tot en met september zonnebloemen ingepakt. Deze zonnebloemen worden binnen het bedrijf, buiten in de open grond, geteeld. De andere maanden van het jaar dient deze varianthal als opslagruimte.

Bevindingen

Aanvullende onderdelen

Tijdens het bezoek zijn de tekeningen, behorende bij de vergunningsaanvragen en meldingen, met de heer Van de Werken doorgesproken. Ten opzichte van deze tekeningen hebben enkele veranderingen plaatsgevonden. Het betreft hier o.a. het volgende:

- De kasuitbreidingen, genoemd in de uitbreidingsvergunning van 25 april 1995, zijn niet gerealiseerd. Deze uitbreiding is niet mogelijk, omdat het huidige bestemmingsplan dit niet toelaat;
- De warmte-opslagtank heeft een inhoud van 120 m³ in plaats van 250 m³. Ook staat de tank op een andere lokatie gevestigd dan op de tekening behorende bij de vergunning van 25 april 1995 staat weergegeven;
- De dieselolietank heeft een inhoud van 5.000 liter in plaats van 10.000 liter. Deze tank is verplaatst;
- Het waterbassin, bedoeld in de kennisgeving van 7 maart 1993, is nog niet geheel gerealiseerd;
- Binnen het bedrijf wordt potgrond en bladafval op de opengrond opgeslagen;
- Er is een noodstroomaggregaat binnen de inrichting aanwezig. Deze wordt door de tractor aangedreven.

Zoals hierboven staat vernoemd, hebben er ook enige veranderingen plaatsgevonden. Deze veranderingen zijn met de laatste melding niet meegenomen. Om deze te legaliseren dient er voor 1 december 1998 een melding "Besluit tuinbouwbedrijven met bedekte teelt milieubeheer" voor alle veranderingen van de inrichting ingediend te worden bij de gemeente Kerkwijk.

Om de vergunningssituatie overzichtelijk te houden is met de heer Van de Werken afgesproken dat deze melding een nieuwe tekening van het gehele bedrijf omvat.

Naleving van de voorschriften

Tijdens het bedrijfsbezoek is gecontroleerd of het bedrijf aan de voorschriften van het Besluit voldoet. Voor zover controleerbaar zijn de volgende afwijkingen geconstateerd:

- Voorschrift 2.2.1.:

"Emballage, geheel of gedeeltelijk gevuld met vloeibare kunstmeststoffen, moet zijn geplaatst in een vloeistofdichte opvangbak, met een inhoud die ten minste gelijk is aan de inhoud van de opgeslagen emballage."

Binnen de inrichting zijn ± 80 liter vloeibare meststoffen aanwezig. Deze staan niet opgesteld in een vloeistofdichte lekbak.

Met de heer Van de Werken is afgesproken dat voor 1 december 1998 het genoemde voorschrift correct wordt nageleefd.



- Voorschriften 7.7. en 7.8.:

"Per 1 mei 1999 dient het bewaren of composteren van afgedragen gewas of ander plantaardige afvalstoffen en gebruikt substraatmateriaal te geschieden op een vloeistofdichte ondergrond met opstaande randen of gelijkwaardige voorziening; de stapeling moet zodanig geschieden dat uitzakkend vocht niet van de vloeistofdichte ondergrond kan vloeien. De bewaring van dit vocht dient te geschieden in een vloeistofdichte opslagruimte."

Binnen het bedrijf wordt afval van potgrond en bladafval van de chrysanten opgeslagen. Dit vindt plaats op de open grond. Aan het bovenstaande voorschrift wordt dus niet voldaan.

Omdat nog geen duidelijke invulling is gegeven aan de genoemde begrippen 'afgedragen gewassen' en 'ander plantaardige afvalstoffen', is het nog onbekend wanneer nu wel wordt vereist dat de gewenste voorzieningen worden getrokken.

- Voorschrift 19.1.1.:

"het opslaan in een bovengrondse tank van gasolie, lichte stookolie en dieselolie dient plaats te vinden overeenkomstig richtlijn CPR 9-6."

- Voorschrift 5.3.5. CPR 9-6:

"Het hemelwater moet uit de tankput of opvangbak worden afgevoerd door een leiding waarin buiten en zo dicht mogelijk bij de omwalling of wand een afsluiter is aangebracht; deze afsluiter moet gesloten worden gehouden en mag slechts voor het laten afvloeien van hemelwater worden geopend; deze voorzieningen kunnen achterwege blijven, indien boven de vloeistofdichte bak een afdak is aangebracht, zodanig dat geen hemelwater in de bak kan komen. De afvoer van het hemelwater moet gecontroleerd geschieden (onder toezicht of via een olieafscheider)."

De aanwezige dieselolietank is niet voorzien van een afsluiter, danwel een afdak. De heer Van de Werken verklaarde dat voor 1 december 1998 de tank voorzien wordt van een afdak.

De overige voorschriften worden voorzover controleerbaar nageleefd.

Afvalwater

De heer Van de Werken verklaarde dat:

- het huishoudelijk afvalwater via een zinkput en septictank op de bodem wordt geloosd;
- het condenswater op het waterbassin wordt geloosd;
- het spuiwater van de ketel op de sloot wordt geloosd. Deze lozing op het oppervlaktewater is aan het Zuiveringsschap Rivierenland doorgegeven.

Ieder die vloeistoffen in of op de bodem laat lopen, krijgt te maken met het Lozingenbesluit bodembescherming. Omdat de afstand van de dichtstbijzijnde riolering tot het dichtstbijzijnde gebouw waar het afvalwater vrijkomt kleiner is dan 40 meter, geldt er een lozingenverbod. Het huishoudelijk afvalwater dient op de riolering te worden geloosd.

Besluit inzake stoffen die de ozonlaag aantasten (CFK-Besluit)

Binnen de inrichting is een koeling met een vermogen van meer dan 500 Watt aanwezig. Hierop is het CFK-Besluit van toepassing.



Het aanwezige koude middel betreft hier R22. Aangezien er 9 kilogram koudemiddel in de koelinstallatie aanwezig is, dient er een logboek bij de installatie aanwezig te zijn. Ook dient er jaarlijks onderhoud gepleegd te worden door een STEK-erkend installateur. Aan de gestelde eisen van het CFK-Besluit wordt voldaan.

Nulsituatie bodemonderzoek

Er dient een nulsituatie bodemonderzoek te worden verricht. Voor 1 mei 1999 dienen de resultaten hiervan aan de gemeente Kerkwijk te worden overgelegd.

Dit onderzoek richt zich op plaatsen waar bodembedreigende handelingen plaatsvinden of hebben plaatsgevonden. In artikel 4 en 5 van het "Besluit tuinbouwbedrijven met bedekte teelt milieubeheer" wordt hierop verder ingegaan.

de opsteller,

mevrouw Van den Aker

afd. milieu

d.d. 22-09-1998

GEMEENTE KERKWIK

Meldingen "Besluit gasdrukregel- en meetstations milieubeheer"

GGR-GAS voor het wijzigen van een gasreducerinstallatie aan de Ouwelsestraat te Gameren en het oprichten van een gasreducerinstallatie aan de Middelkampseweg nabij nr. 32a te Nieuwaal.

Melding "Besluit tuinbouwbedrijven met bedekte teelt milieubeheer"

G. van de Werken, Delwijsestraat 13a te Delwijnen voor het uitbreiden van het tuinbouwbedrijf met een varianthal op het adres Delwijsestraat 13a en 13b te Delwijnen.

Melding "Besluit melkrundveehouderijen milieubeheer"

Maatschap Bloos, Inktfortseweg 9-11 te Bruchem voor het uitbreiden/wijzigen van een melkrundveehouderij op voornoemd adres.

Meldingen "Besluit opslag propaan milieubeheer"

- Maatschap Bloos, Inktfortseweg 9-11 te Bruchem voor het van toepassing worden van een dit "Besluit" op een reeds geplaatste tank waarin propaan wordt bewaard.
- D.L. Baron van Wassenaer, Kasteellaan 3 te Nederhemert-Zuid voor een geplaatste tank waarin propaan wordt bewaard.


De geaccepteerde meldingen liggen op werkdagen van 09.00 tot 12.00 uur ter inzage in het gemeentehuis (sector Grondgebied), Walderweg 2 te Kerkwijk.

Kerkwijk, 5 november 1998.

Burgemeester en wethouders van Kerkwijk,
de secretaris, de burgemeester,
N.A. de Groot. H.G. de Kort.

Behoort bij besluit/brief van
Burgemeester en wethouders van
Kerkwijk d.d. 23 APR. 1998
De Secretaris

Handtekening

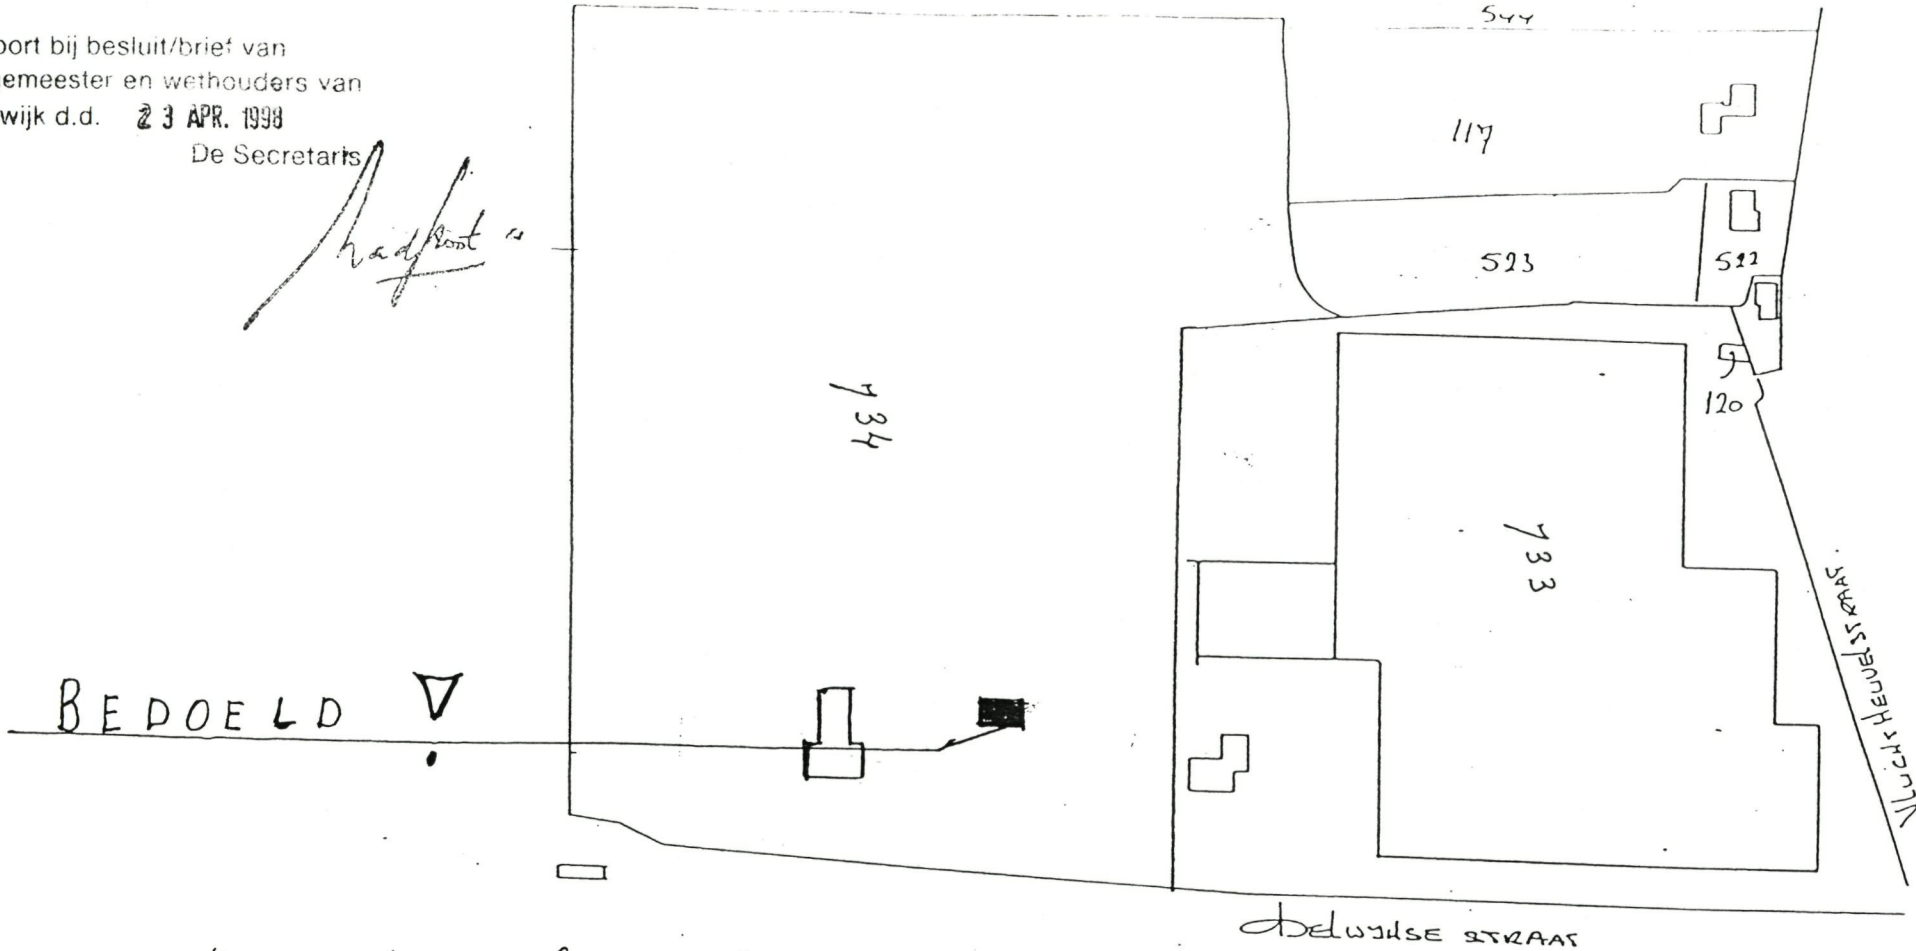


Betreft plan bouw variant hal te Delwijn
G. v. d. Werken Delwijnesstraat 13 B
5316 BA Delwijn.

TECHNISCHE DIENST
BOMMELERWAARD
Ingekomen 13 MEI 1998
Nr. 98.5472

Handtekening

Behoort bij besluit/brief van
Burgemeester en wethouders van
Kerkwijk d.d. 20 OKT 1998
De Secretaris

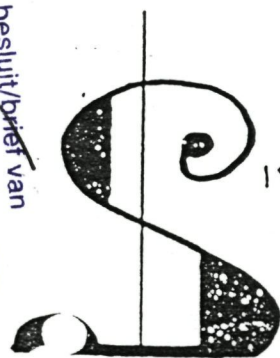

IGUASIE DELWIJNEN GEMEENSCHAPPELIJKE KERKWIJK

chaal 1:2000
Eerste S NO 734.