



AAN:  
IJssalon Fresco  
t.a.v. de heer M. Bolk  
Akeleiweide 1  
3448 JZ WOERDEN

Onderwerp:  
milieuwetgeving

Uw brief van:

Uw kenmerk:

Ons kenmerk:  
971677

Datum: 21 OKT. 1997

Geachte heer Bolk,

Op 30 september 1997 hebben wij van u een meldingsformulier in het kader van het 'Besluit horecabedrijven milieubeheer' (hierna te noemen: het Besluit) ontvangen ten behoeve van uw inrichting aan de Gamerschestraat 46 te Zaltbommel.

Gebleken is dat uw inrichting valt onder de werking van het Besluit. Dit houdt in dat u moet voldoen aan de bij het Besluit behorende voorschriften. Een afschrift van het door u ingediende meldingsformulier treft u bijgaand aan.

Voor nadere informatie kunt u contact opnemen met de heer S. Wakelkamp, telefoon (0418) 681681 of met de heer J.G.F. de Wijs van de Technische Dienst 'Bommelerwaard', telefoon (0418) 515005.

Hoogachtend

BURGEMEESTER EN WETHOUDERS VAN ZALTBOMMEL  
Namens dezen,  
het hoofd van de sector Algemene Zaken

H. van Gelderen


**Correspondentie-adres**  
Postbus 10 002  
5300 DA Zaltbommel  
Telefoon (0418) 68 16 81  
Telefax (0418) 68 16 00

**Bezoekadres**  
Markt 10 Zaltbommel  
Bank: BNG 285010018  
Postbank: 850372

Inlichtingen bij: S. Wakelkamp  
Doorkiesnummer:

Afschrift(en): BZ/TD + bijlagen  
Bijlage(n): 2  
O: SW  
T: SW  
C: SW

# Gemeente Zaltbommel

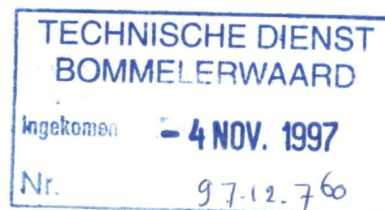

AAN:  
IJssalon Fresco  
t.a.v. de heer M. Bolk  
Akeleiweide 1  
3448 JZ WOERDEN

Onderwerp:  
vergunning APV

Uw brief van:  
24-09-1997

Uw kenmerk:

Ons kenmerk:  
971650

Datum: 31 OKT. 1997

Geachte heer Bolk,

Op 24 september 1997 heb ik uw aanvraag ontvangen voor een vergunning ingevolge artikel 2.3.1.2. van de Algemene Plaatselijke Verordening voor de exploitatie van een \* IJssalon \* in het pand Gamerschestraat 46.

Ik verleen u deze vergunning onder de volgende voorschriften:

- 1 de exploitatie van de horeca-inrichting moet zich richten en blijven richten op het verstrekken van ijs, gebak en "alcoholvrije dranken".
- 2 eventuele wijziging van de exploitatie-opzet kan alleen geschieden met mijn uitdrukkelijke schriftelijke toestemming;
- 3 in de inrichting mogen geen middelen als bedoeld in de artikelen 2 en 3 van de Opiumwet worden bereid, bewerkt, verwerkt, verkocht, afgeleverd, verstrekt, vervaardigd of aanwezig zijn;
- 4 u dient alle redelijkerwijs mogelijke maatregelen te nemen om overlast, in welke vorm zich deze ook voordoet, van bezoekers die uw inrichting bezoeken c.q. verlaten, te voorkomen.

Verder dient u de redelijkerwijs mogelijke maatregelen te nemen om te voorkomen dat de gemeente Zaltbommel of derden, schade lijden als gevolg van het gebruik van deze vergunning.

De leges voor deze vergunning bedragen f 50,--. Ik verzoek u om dit bedrag binnen 8 dagen over te maken op postbanknummer 85 03 72 ten name van de gemeente Zaltbommel.

Hoogachtend

DE BURGEMEESTER VAN ZALTBOMMEL

H.J. Palm

Correspondentie-adres  
Postbus 10 002  
5300 DA Zaltbommel  
Telefoon (0418) 68 16 81  
Telefax (0418) 68 16 00

Bezoekadres  
Markt 10 Zaltbommel  
Bank: BNG 285010018  
Postbank: 850372

Inlichtingen bij: K. Özdemir  
Doorkiesnummer:

Afschrift(en): BZ(2X)/TD/RWG  
Bijlage(n):

O: KÖ  
T: KÖ  
C: KÖ





TECHNISCHE DIENST  
BOMMELERWAARD

INGEKOMEN 971677

30 SEP. 1997

BW. ☐ Streepje is: hier invullen wat gevraagd wordt  
☐ Vakje is: aankruisen wat van toepassing is

Naam Besl. = Yssalon Fresco

Adres en telefoonnummer = Gamerschestraat 46 - 0418-540656

Postcode en plaats B2 = 5301 AT Zaltbommel

2. Meldt het ☒ oprichten van een horecabedrijf \*)  
voorgenomen tijdstip van inwerkingtreding van de inrichting: = 10-3-'97

Class. nr. = 1-777-13

☐ Uitbreiden of wijzigen van een horecabedrijf \*), dan wel het veranderen van de werking daarvan  
Voorgenomen tijdstip waarop de uitbreiding of wijziging in werking wordt gebracht, dan wel de werking wordt veranderd

☐ van toepassing worden van het Besluit horecabedrijven milieubeheer op een reeds opgericht horecabedrijf \*).

TECHNISCHE DIENST  
BOMMELERWAARD

Ingekomen 13 OKT. 1997

Nr. 9711050

zie ook de toelichting

1. Naam en plaats waar het horecabedrijf is of zal worden gevestigd:

Naam van het horecabedrijf = m. Bolk

Adres en telefoonnummer = Aheleinweide 1 - 0348 410986

Postcode en gemeente = 3448 JZ Woerden

4. Gegevens met betrekking tot het van toepassing zijn van het besluit:

		Ja	Nee
4.1	Is een vast aangebrachte dansvloer aanwezig met een oppervlakte van meer dan 10 m <sup>2</sup> ?	<input type="checkbox"/>	<input checked="" type="checkbox"/>
4.2	Heeft een installatie voor ruimteverwarming of warmwatervoorziening een groter nominaal vermogen dan 2500 kW per ketel?	<input type="checkbox"/>	<input checked="" type="checkbox"/>
4.3	Is voor een installatie voor ruimteverwarming of warmwatervoorziening een vergunning krachtens de Stoomwet vereist?	<input type="checkbox"/>	<input checked="" type="checkbox"/>
4.4	Wordt een andere brandstof dan gas, gasolie of lichte stookolie gebruikt voor ruimteverwarming en warmwatervoorziening?	<input type="checkbox"/>	<input checked="" type="checkbox"/>
4.5	Is een ondergrondse tank voor de opslag van gasolie en lichte stookolie van een ander materiaal dan staal gemaakt?	<input type="checkbox"/>	<input checked="" type="checkbox"/>
4.6	Is een ondergrondse tank voor gasolie en lichte stookolie onder een gebouw gelegen?	<input type="checkbox"/>	<input checked="" type="checkbox"/>
4.7	Bedraagt de bovengrondse opslag van gasolie of lichte stookolie in tanks meer dan 3000 liter?	<input type="checkbox"/>	<input checked="" type="checkbox"/>
4.8	Wordt een K1- of K2-vloeistof opgeslagen in een ondergrondse of bovengrondse tank?	<input type="checkbox"/>	<input checked="" type="checkbox"/>
4.9	Wordt brandstof voor tractiedoeleinden afgeleverd?	<input type="checkbox"/>	<input checked="" type="checkbox"/>
4.10	Is butaan of propaan aanwezig in meer dan 2 stationaire reservoirs waarop het Besluit opslag propaan milieubeheer <b>niet</b> van toepassing is?	<input type="checkbox"/>	<input checked="" type="checkbox"/>
4.11	Zijn gasflessen aanwezig met andere gassen dan stikstof, kooldioxide, butaan of propaan?	<input type="checkbox"/>	<input checked="" type="checkbox"/>
4.12	Is meer dan 100 liter chloorbleekloog in emballage aanwezig?	<input type="checkbox"/>	<input checked="" type="checkbox"/>
4.13	Is meer dan 100 liter zoutzuur of zwavelzuur in emballage aanwezig?	<input type="checkbox"/>	<input checked="" type="checkbox"/>
4.14	Wordt de voorraad chloorbleekloog, zoutzuur of zwavelzuur vanuit een tankwagen bijgevoerd?	<input type="checkbox"/>	<input checked="" type="checkbox"/>
4.15	Is het bedrijf gelegen in een stiltegebied?	<input type="checkbox"/>	<input checked="" type="checkbox"/>

Heeft u één of meer van bovenstaande vragen 4.1 t/m 4.15 met ja beantwoord, dan is het "Besluit horecabedrijven milieubeheer" niet op de inrichting van toepassing. Dit houdt in dat u voor de inrichting een milieuvergunning bij het bevoegd gezag (de gemeente) dient aan te vragen. U hoeft dit meldingsformulier dan niet aan uw gemeente te sturen.

5. Gegevens met betrekking tot het indienen van een akoestisch rapport:

		Ja	Nee
5.1	Zal in enig vertrek, dat in- of aanpandig met woningen van derden of andere geluidgevoelige bestemmingen is gelegen, een equivalent muziekgeluidniveau kunnen voorkomen van meer dan 70 dB(A)?	<input type="checkbox"/>	<input checked="" type="checkbox"/>
5.2	Zal in enig vertrek, dat niet in- of aanpandig met woningen van derden of andere geluidgevoelige bestemmingen is gelegen, een equivalent muziekgeluidniveau kunnen voorkomen van meer dan 80 dB(A)?	<input type="checkbox"/>	<input checked="" type="checkbox"/>
5.3	Wat is de typering van het bedrijf dat u exploiteert (zie toelichting onder algemeen) = Yssalon		

Indien één van deze vragen met ja is beantwoord moet voor nieuwe inrichtingen en veranderingen in bestaande inrichtingen een akoestisch rapport bij de melding worden gevoegd waaruit blijkt dat aan de geluidseisen kan worden voldaan. Dit rapport kan achterwege blijven indien bij een eerdere melding reeds een akoestisch rapport werd ingestuurd en de beantwoording van de vragen 5.1 en 5.2 niet verschilt ten opzichte van die eerdere melding.

6. Nadere gegevens:

		Ja	Nee
6.1	Worden voedingsmiddelen in olie of vet gebakken?	<input type="checkbox"/>	<input checked="" type="checkbox"/>
6.2	Maakt een terras deel uit van het horecabedrijf?	<input checked="" type="checkbox"/>	<input type="checkbox"/>
6.3	Maakt een parkeerplaats of een parkeervoorziening deel uit van het horecabedrijf?	<input type="checkbox"/>	<input checked="" type="checkbox"/>
6.4	Is het horecabedrijf ingericht voor: <input type="checkbox"/> verstrekken van logies <input checked="" type="checkbox"/> bereiden en verstrekken van spijsen <input checked="" type="checkbox"/> verstrekken van (alcoholische) dranken		
6.5	In welke periode is het horecabedrijf geopend: <input checked="" type="checkbox"/> 07.00 - 19.00 <input checked="" type="checkbox"/> 19.00 - 23.00 <input type="checkbox"/> 23.00 - 02.00 <input type="checkbox"/> 02.00 - 07.00		


Datum 1-10-'97 Handtekening [Handtekening]

\*) Voor een horecabedrijf geldt ondermeer dat deze uitsluitend of in hoofdzaak is bestemd voor het tegen vergoeding verstrekken van logies, schenken van dranken of bereiden of verstrekken van spijsen voor directe consumptie. Zie ook de toelichting bij dit formulier.


Bij de melding moet een plattegrond van het horecabedrijf worden overgelegd, waarop onder andere de bestemmingen van de ruimten en de grenzen van (het terrein van) de inrichting staan aangegeven. De schaal van de tekening moet bij voorkeur 1: 250 bedragen. De tekening moet zijn voorzien van een datum en handtekening.



Situatieschets winkelruimte.

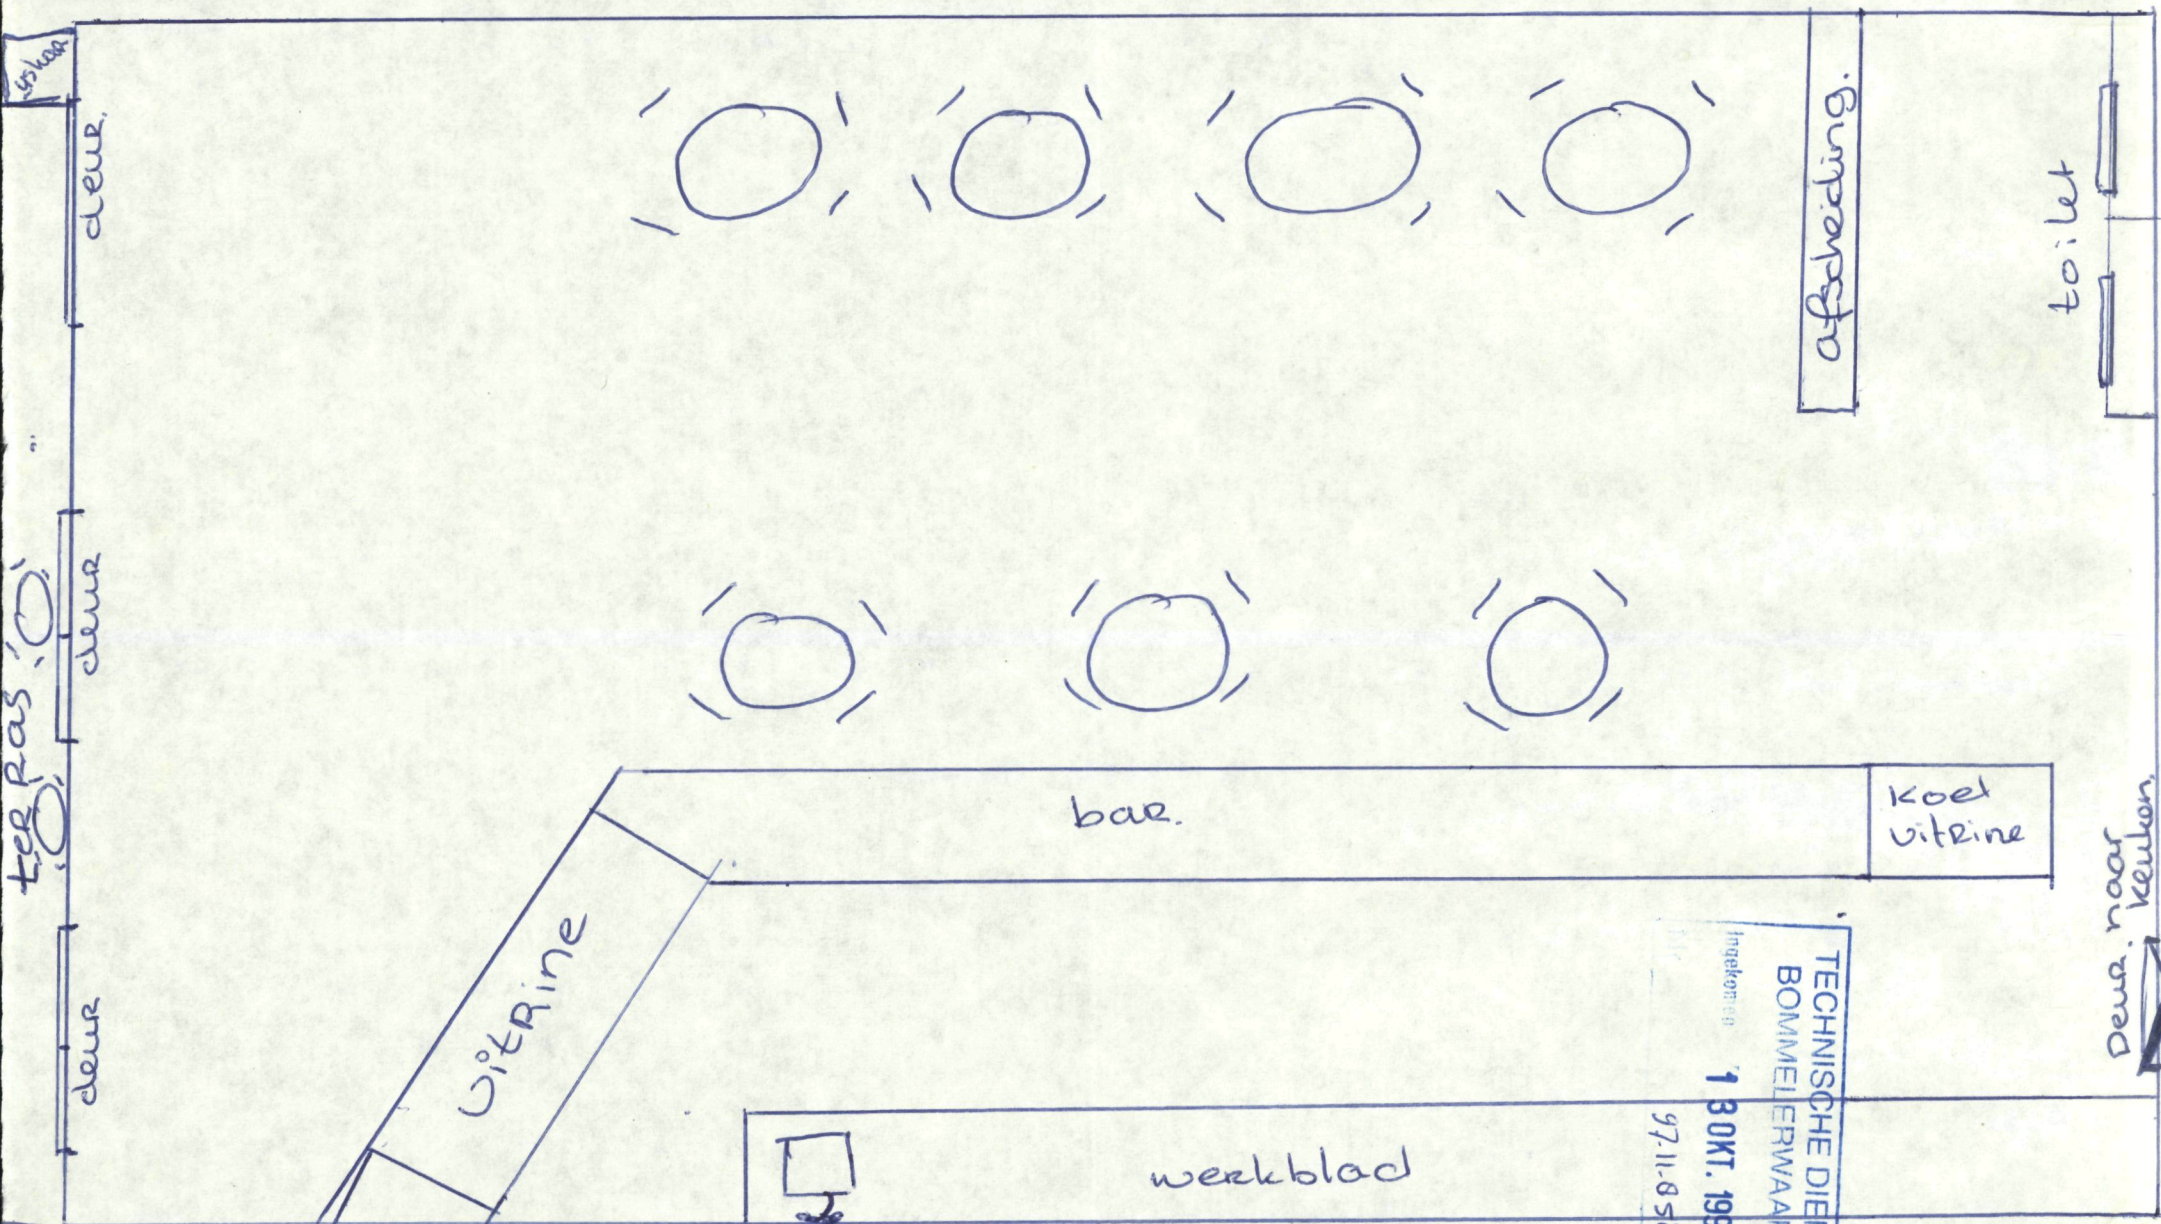


TECHNISCHE DIENST  
BOMMELEERWAARD  
Ingekleefd op  
13 OKT. 1987  
97.11.858

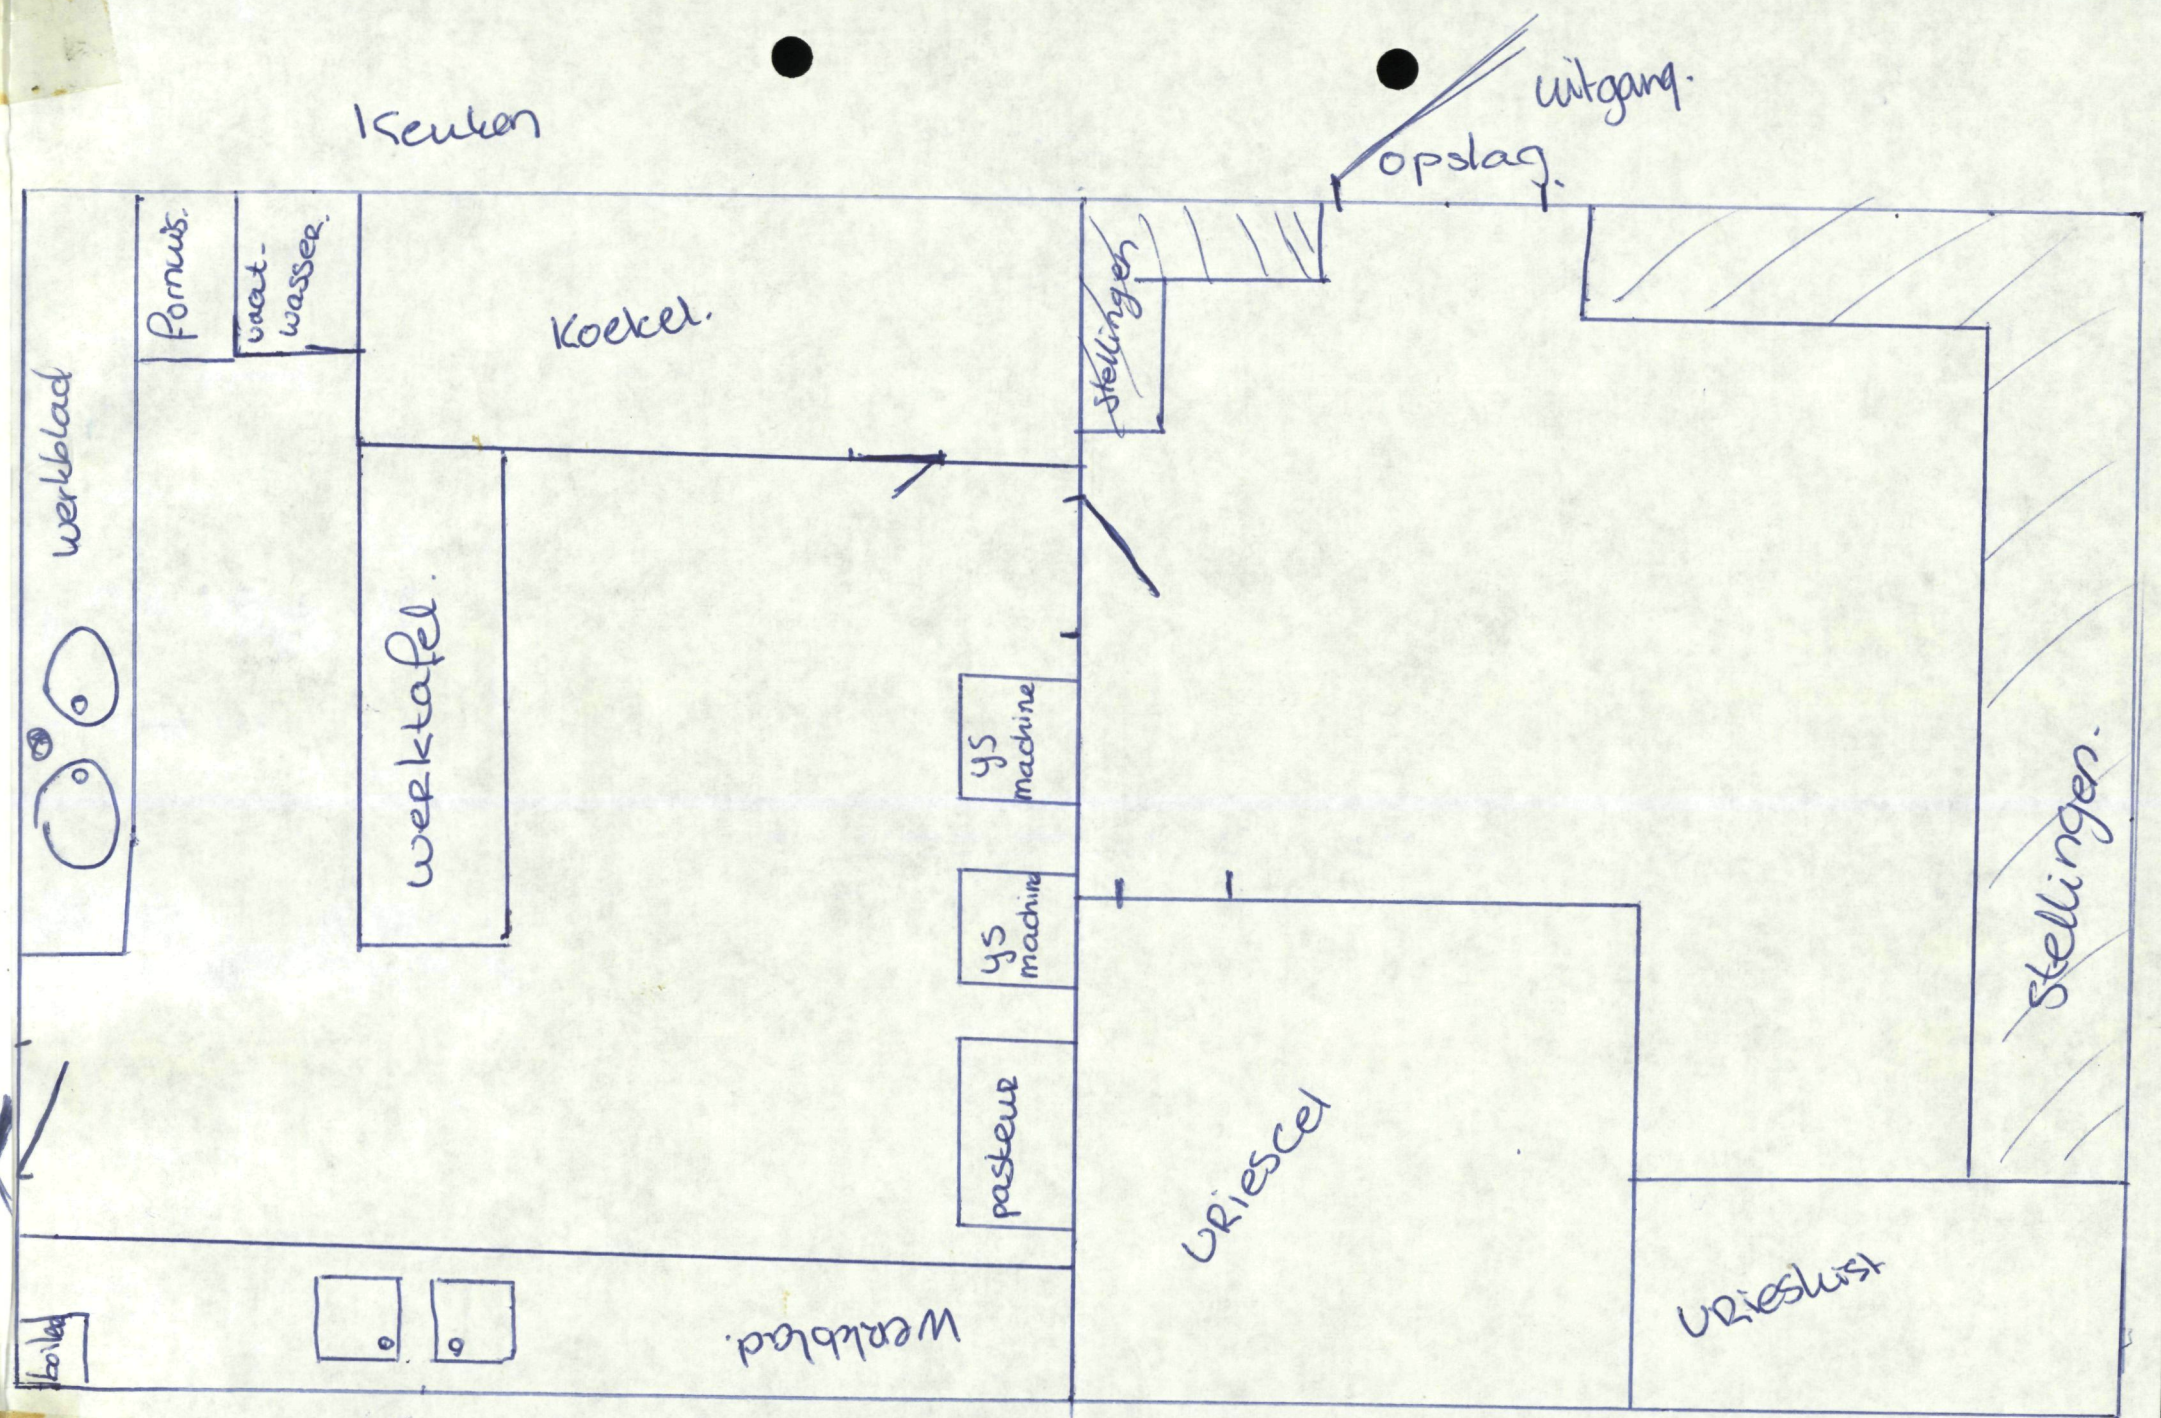





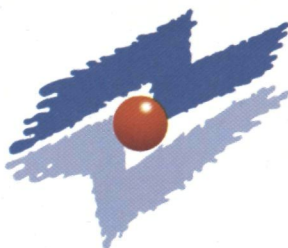

het College van Burgemeester en Wethouders

van de gemeente

ZALTBOMMEL

Onderwerp:

melding "Besluit horeca-  
bedrijven milieubeheer"

IJssalon Fresco

Gamerschestraat 46

Uw kenmerk:

Ons kenmerk:

11.917

Datum:

13 OKT. 1997

Geacht College,

Naar aanleiding van de ingediende melding op basis van het "Besluit horecabedrijven milieubeheer" van de heer M. Bolk, wonende Akeleiweide 1 te Woerden, ten behoeve van IJssalon Fresco, gevestigd Gamerschestraat 46 te Zaltbommel, bericht ik u het volgende.

Bij het bezoek d.d. 16-9-1997 aan het bedrijf is reeds geconstateerd dat de ijssalon onder de werkingssfeer van het "Besluit horecabedrijven milieubeheer" valt.

Dit houdt in dat de ijssalon in werking dient te zijn conform het gestelde in de voorschriften behorende bij het "Besluit".

Ik adviseer u:

- de melding te accepteren en de heer M. Bolk hiervan op de hoogte te stellen onder retourzending van de bescheiden in enkelvoud.
- de regionale inspecteur van de Volksgezondheid voor de Milieuhygiëne een afschrift van het meldingsformulier toe te zenden.

Hoogachtend,

ing. P.G. de Jong,  
directeur.

GEMEENTE ZALTBOMMEL			
INGEKOMEN	NR.	971677	
16 OKT. 1997			
BW			
Besl.			
B2			
Class. nr. 1-777.13			

Inlichtingen: J.G.F. de Wijs

Bijlagen: 8

O: dW  
T: dW  
C:   
Label:

milieucontroles



TECHNISCHE DIENST  
BOMMELERWAARD

Samenwerkingsverband  
van de gemeenten:


Ammerzoden, Brakel  
Hedel, Heerewaarden,  
Kerkwijk, Rossum,  
Zaltbommel

voor bouw-, civiel- en  
milieutechnische zaken

v. Heemstraweg (West) 11  
5301 PA Zaltbommel

Telefoon 0418-515005  
Telefax 0418-516510

Postbus 10003  
5300 DA Zaltbommel

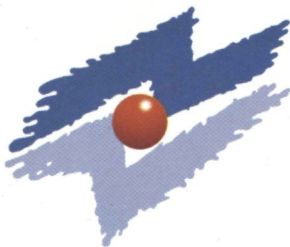

Ijssalon Fresco  
t.a.v. de heer M. Bolk

p/a Akeleiweide 1

3448 JZ WOERDEN

GEMEENTE ZALTBOMMEL	
INGEKOMEN	NR.
19 SEP. 1997	
BW	
Besl.	
10-825	B2
Class. nr. -1.777.13	

Onderwerp:

controle milieuwetgeving  
ijssalon Fresco  
Gamerschestraat 46  
Zaltbommel

Uw kenmerk:

Ons kenmerk:

Datum:

17 SEP. 1997

Geachte heer Bolk,

Naar aanleiding van een bezoek d.d. 16-9-'97 aan uw bedrijf met betrekking tot de milieuwetgeving, bericht ik u het volgende.

Voor uw bedrijf is in het verleden geen Wet milieubeheervergunning verleend. Tijdens het bezoek is gebleken dat uw bedrijf onder de werking van het "Besluit horecabedrijven milieubeheer" valt. Hiertoe moet een melding bij Burgemeester en Wethouders van de gemeente Zaltbommel worden ingediend. Het meldingsformulier is u hiertoe tijdens het bezoek overhandigd.

Het bedrijf moet voldoen aan de bij het "Besluit" behorende voorschriften.

Tijdens het bezoek is geconstateerd dat het bedrijf in werking is conform de voorschriften met uitzondering van de op bijlage A aangegeven afwijkingen.

Een verslag van het bezoek is eveneens op bijlage A weergegeven.

Ik verzoek u om voor 01-11-'97 de op bijlage A genoemde afwijkingen op te heffen en binnen twee weken na verzenddatum van dit schrijven het meldingsformulier bij de gemeente Zaltbommel in te dienen.

Hoogachtend,

ing. P.G. de Jong,  
directeur.


Inlichtingen: ing. J.G.F. de Wijs

i.a.a. de gemeente Zaltbommel

Bijlagen: 1

O: dw  
T: dw  
C:   
Label:



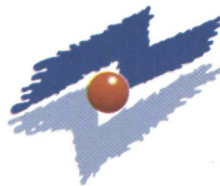

no.: 10-825 dW/dW

onderwerp: rapport naar aanleiding van een bezoek in het kader van de milieuwetgeving.

bezoekdatum : 16-9-'97  
naam inrichting : IJssalon Fresco  
adres : Gamerschestraat 46  
postcode : 5301 AT  
gemeente : Zaltbommel  
telefoon : 0418-540656  
activiteit : verkoop ijs en dranken  
milieucategorie : 2  
gesproken met : de heer M. Bolk  
functie : eigenaar  
bezocht door : ing. J.G.F. de Wijs (Technische Dienst "Bommelerwaard")

---

vergunningssituatie:

Voor het bedrijf is in het verleden geen Wet milieubeheervergunning verleend. Tijdens het bezoek is gebleken dat het bedrijf onder de werking van het "Besluit horecabedrijven milieubeheer" valt. Hiertoe moet een melding bij Burgemeester en Wethouders van de gemeente Zaltbommel worden ingediend.

Bij het bezoek aan uw bedrijf is het volgende gebleken:

1. m.b.t. het "Besluit horecabedrijven milieubeheer".

a. Voorschriften:

Het bedrijf is in werking conform de bij het "Besluit" behorende voorschriften m.u.v. de onderstaande afwijkingen.

- Brandpreventie en brandbestrijding:

Ten einde een begin van een brand te kunnen bestrijden moeten brandblusmiddelen aanwezig zijn. Binnen het bedrijf zijn echter geen brandblusmiddelen aanwezig. Er moet ten minste 1 brandblusmiddel worden aangebracht. (voorschrift 8.1)

b. Opmerkingen:

- Geluid:

In het bedrijf wordt geen muziek ten gehore gebracht en de motoren van de koel- en vriesinstallatie staan ver onder het verhoogde terras van de bovenwoning opgesteld. Hierdoor kan worden gesteld dat naar verwachting aan de geluidsvoorschriften wordt voldaan.

- Rioollozing:

In het bedrijf worden geen vetten geloosd op de gemeentelijke riolering zodat het treffen van voorzieningen vooralsnog niet noodzakelijk is.

2. m.b.t. de gevaarlijke afvalstoffen.

Binnen het bedrijf komen geen gevaarlijke afvalstoffen vrij.



3. m.b.t. koudemiddelen.

In de inrichting is een koelinstallatie, een vriesinstallatie en een ijsmachine aanwezig. Hierop is het "Besluit inzake stoffen die de ozonlaag aantasten" van toepassing. In de installatie wordt gebruik gemaakt van de toegestane koudemiddelen R22 en R507. De onderhouds- en reparatiewerkzaamheden worden, conform dit "Besluit", uitgevoerd door een STEK-erkend bedrijf. Voor de installaties zijn logboeken aangelegd. Deze waren echter nog niet binnen het bedrijf aanwezig.

de opsteller,

A handwritten signature in blue ink, consisting of several loops and a long horizontal stroke extending to the right.

ing. J.G.F. de Wijs  
afd. milieu  
d.d. 16-9-'97