

RENVOL:


①	papierpers 3 el. motoren hydropomp, transportband koel/circulatiepomp	41,00 kW
②	papierscredder el. motor 34,00 kW 4 transportbanden el. motoren 10,00 kW	44,00 kW
③	schuifpoort 1 el. motor	0,25 kW
④	brandstofpomp dieselolie tank	0,25 kW
⑤	compressor verplaatsbaar 1 el. motor	3,00 kW drukvat 100 liter / 11 bar
⑥	boorstandaard 1 el. motor verplaatsbaar	0,50 kW
⑦	slijpmachine 1 el. motor verplaatsbaar	0,25 kW
⑧	boormachine 1 el. motor verplaatsbaar	0,50 kW
⑨	lastrafo	7,00 kW
⑩	lastrafo	7,00 kW
⑪	overheaddeur 1 el. motor	0,75 kW
⑫	waterpomp 1 el. motor	3,00 kW
⑬	overheaddeur 1 el. motor	0,75 kW
	totaal	108,25 kW

A	hydraulische mobiele kraan diesel motor	60,00 kW
B	heftruck diesel motor	41,00 kW
C	heftruck diesel motor (komt i.p.v. huidige heftruck LPG)	41,00 kW
	totaal	142,00 kW

- a vaten motorolie 5x200 l in vloeistofdicthe bak 2x60 l
- b bovengrondse tank dieselolie 1200 l in vloeistofdicthe bak
- c f.b.v. snijbrander 4 gasflessen
- d snijbrander 2 gasflessen

Zaltbommel 20 april 1995
[Handwritten signature]

Situatie:
 Industriegebied Oost 2
 Kadastraal gem. Zaltbommel
 Sectie K nr. 102 + 105 (ged.) + 328
 Schaal 1:2000

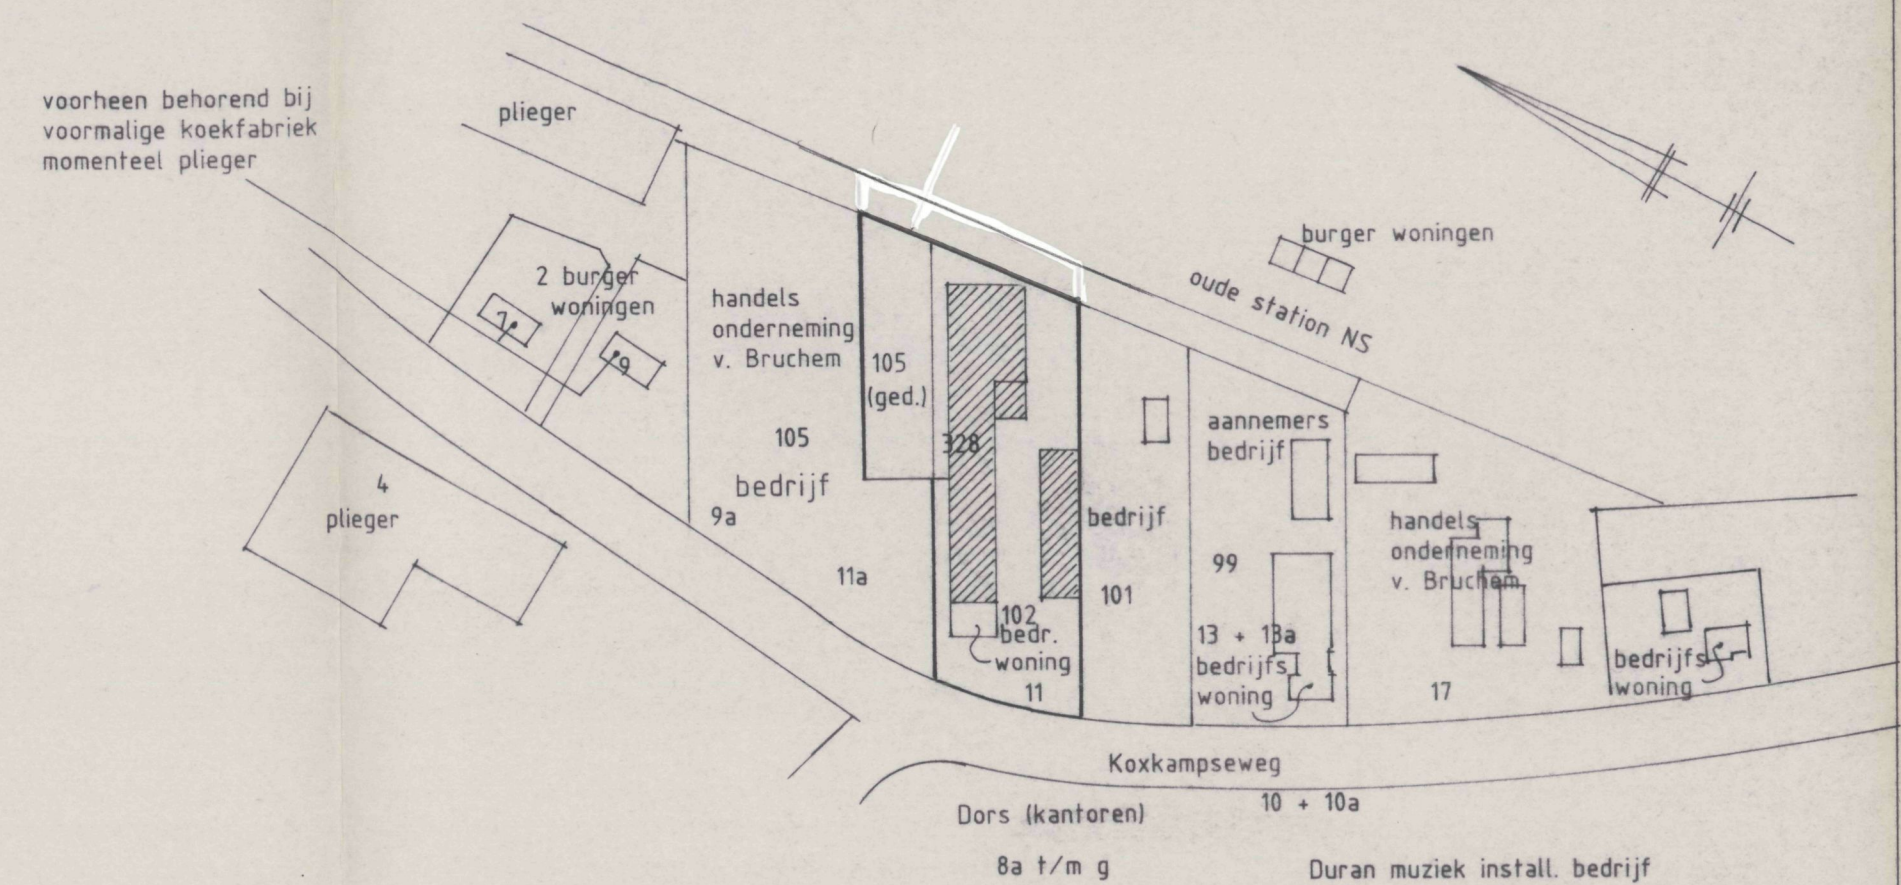

TEKENING t.b.v. VERGUNNINGAANVRAAG WET
 MILIEUBEHEER
 project Afvalstoffenhandel L.H.v. BRUCHEM
 opdrachtgever Kokkampseweg 11, 5301 KJ Zaltbommel 04180-12498



onderwerp
 SCHAAL 1:250
 P. Timmer Rijksweg 21 4197 BA Buurmalsen tel. 03455-73369
 Adviesburo Bouwkunde Tuin- en Landschap Civieltechniek Landmeten
 b.g.g. 06-52885103 fax. 03455-80472

datum
 7-4-1995
 27-4-1995

tek no 1242