

# Vergunning

Bouwen en Wonen Toezicht nummer:	VG 1965005
----------------------------------	------------

Aanwezigheid pagina's tekst:	<input checked="" type="radio"/> JA	NEE
Aanwezigheid pagina's tekeningen:	<input checked="" type="radio"/> JA	NEE

Eigenaar dossier en opdrachtgever digitaliseren:	Gemeente Tiel Achterweg 2 4001 MV Tiel
--	--

Uitvoerder digitaliseren:	M&R micro - imaging b.v. Dieselstraat 11 8263 AE Kampen  Postbus 360 8260 AJ Kampen
---------------------------	--

Proces code digitaliseren:	digitaal/001
----------------------------	--------------

Vorm van digitaliseren:	Tiff - formaat op cd-rom aangeleverd
-------------------------	--------------------------------------

Bijzonderheden:	- per dossier tabs Vergunning, Technische Bescheiden, Juridische bescheiden en overige bescheiden
-----------------	---



Burgemeester en Wethouders der gemeente Tiel; 1378 II

Voorgenomen het verzoekschrift dd.21 October 1938 van G.J.Oakam te Tiel, om vergunning tot het veranderen van het pand Vleeschstraat no.12, kadaster sectie E no.3094 der gemeente Tiel;

Gelet op de Woningwet en op de Bouwverordening der gemeente Tiel;

Medegelet op het advies van den Gemeente-Architect dd.28 October 1938, no.1299;

## b e s l u i t e n :

I. behoudens ieders recht, met vrijstelling van het bepaalde bij artikel 20, 6e lid, der Bouwverordening der gemeente Tiel, aan adressant de gevraagde vergunning te verleen, zulks geheel overeenkomstig de bij dit besluit behorende en als zoodanig gewaarmerkte teekening.

II. afschrift dezes te zenden aan:

1. adressant;
2. den gemeente-architect.

Aldus vastgesteld ter vergadering van den 3 November 1938.

De secretaris,

(get.) L.H.M.Vos

De burgemeester,

(get.) Van Nooten

GEMEENTEWERKEN - TIEL  
INGEKOMEN

7. NOV. 1938

No.



Leges f.1,50

1.S.

Voor afschrift, ter uitreiking  
aan den gemeente-architect

*De Tiel*



De Secretaris van TIEL

*L.H.M. Vos*

*l.s.*

Typ. H.

Coll. *v*

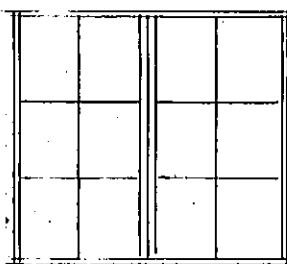
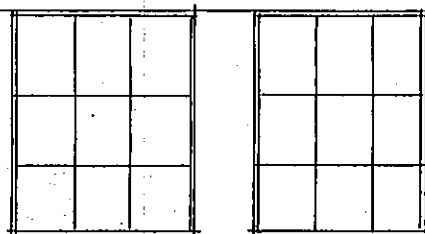
BESTAANDDOORSNED E A-BGANGKANTOOR

A

B

WINKEL

500

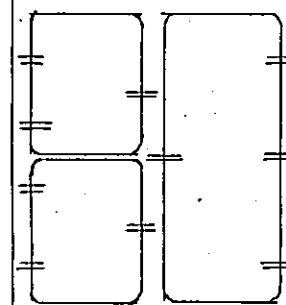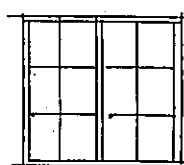PLATTE GRONDNIEUWDOORSNED E A-BGANGKANTOORUISKAST

A

B

WINKEL

570

PLATTE GRONDAANVRAAG % PLAATSEN % U.S. KASTEN VERGROTE % WINKEL PANDVLEESSTRAAT N°12 TIEL% WELED. HEER G.J. OSKAMSCHAAL 1 A 50DE AANVRAGER
TIEL OCTOBER 1938ANDERNACH EN WILDEMAANS

1e AFDEELING

VERGAD. B. W.  
dd-3 NOV. 1938

GEMEENTE TIEL  
INGEKOMEN  
21 OCT. 1938  
No. 124 B-V

GEMEENTEWERKEN - TIEL  
INGEKOMEN  
21. OCT. 1938  
No. 1299 II

Behoort bij besluit van Burgemeester en Wethouders  
van TIEL dd. 3 November 1938 No. 31

De Secretaris,

*[Handwritten signature]* l.s.



*[Handwritten signature]*



GEWENTEWERKEN - TIJL  
INGEKOMEN  
17 APR 1944

409 / 14  
No. 10 / 11 B.V.

De Burgemeester der gemeente Tiel,  
waarnemende de taak van Burgemeester en Wethouders,

Voorgenomen het verzoek dd. 25 Februari 1944 van G. J. Oskam te Tiel, om vergunning voor het maken van een watercloset, loozende door middel van een bestaanden beerput met te maken overstortleiding op het gemeenteriool in de Vleeschstraat, in- en bij het pand Vleeschstraat 12, kadastraal bekend gemeente Tiel, sectie E no. 3094;

Gelet op de Woningwet en op de Bouwverordening der gemeente Tiel  
Medegelet op het advies van den directeur van gemeentewerken dd. 28 Maart 1944, no. 309;

Overwegende, dat de onderhavige bouwaanvraag tevens omvat het maken van een aansluiting op het gemeenteriool in de Vleeschstraat;  
dat tegen deze aansluiting geen bezwaar bestaat, doch dat in het belang van een behoorlijke instandhouding der gemeentelijke rioolring noodig is, dat de na te noemen voorwaarden worden opgelegd en nageleefd;

**b e s l u i t :**

- I. behoudens ieders recht, met vrijstelling van het bepaalde bij artikel 20, 6e lid, sub a, der Bouwverordening der gemeente Tiel, aan adressant de gevraagde vergunning te verleenen, zulks geheel overeenkomstig de bij dit besluit behorende en als zoodanig ge-  
waarmerkte tekening en onder de volgende voorwaarden:
  - a. de in gemeentegrond komende gedeelten van de riool/leering, alsmede de aansluiting daarvan op het gemeenteriool, worden voor rekening van den vergunninghouder van gemeentewege gemaakt; deze gedeelten zijn het eigendom der gemeente;
  - b. de kosten van de sub a bedoelde werken bedragen f 17,50 en moeten voor den aanvang der werkzaamheden zijn gestort ten kantore van den gemeente-ontvanger; voor den aanvang der werkzaamheden moet de kwitantie worden vertoond aan het Bouwtoezicht;
  - c. als vergoeding voor het tijdelijk recht om water te loozen door het riool moet telken jare, vóór of op 31 December, voor het eerst in 1944, de som van f 1,-- in de gemeentekas worden gestort; bij niet tijdige betaling dezer som wordt de riool-aansluiting van gemeentewege afgesneden en blijft deze afgesneden totdat de verschuldigde vergoeding ten volle is betaald, onverminderd de verplichting van wien het geldt, om de kosten te betalen van het weder in orde maken van de aansluiting;
- II. afschrift dezes te zenden aan:
  1. adressant;
  2. den directeur van gemeentewerken;
  3. den gemeente-ontvanger.

Aldus vastgesteld te Tiel, den 3 April 1944.

De Burgemeester voornoemd,  
(get.) Van Nooten.

De Secretaris,  
(get.) R. Kamman.

Voor afschrift, ter uitreiking aan  
den heer Directeur van gemeentewerken te  
Tiel. De Secretaris van Tiel,

Typ.K.-


Coll. *coll*  
Leges f 1,50

PLATTE GROND PERGEEL VLEESSTRAAT N<sup>o</sup> 12

EIGENAAR DEN HEER G. J. Oskam

SECTIE N<sup>o</sup> 2

SCHAAL 1 A 100

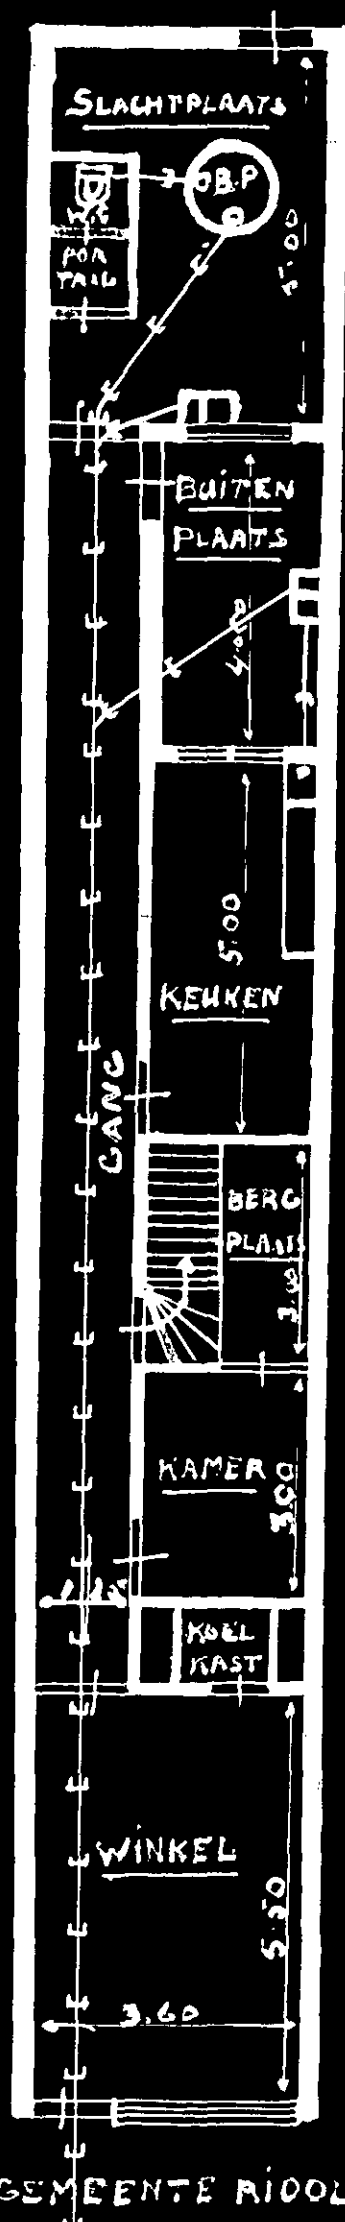

NAAR GEMEENTE RIJOL

CR

VERGAD. B. W.  
3 APR. 1944

NUMMERO TIEL  
23 MRT 1944  
11 BN

1. AFDELING

Behoort bij besluit van den Burgemeester  
van TIEL, dd. 3 April 1944, n<sup>o</sup> 10.  
De Secretaris van Tiel,

*[Handwritten signature]*  
*[Handwritten signature]*



In tweevoud indienen en tekeningen in viervoud bij het Bouw- en Woningtoezicht.

BOUW- en WONINGTOEZICHT
INGEKOMEN
11 jan. 1965
No. 5-65

## B O U W A A N V R A A G

Aan: Heren Burgemeester en Wethouders  
der gemeente

T I E L.

Ondergetekende (naam principaal) Mr. Wd. E. Orlemana .....  
..... wonende Vleesstraat .....  
no. 12 ..... te Tiel ..... tel no .....  
verzoek bij deze als (eigenaar-huurder) vergunning voor

het .....  
bouwen. .... geheel ..... vernieuwen  
uitbreiden voor een gedeelte veranderen

de bedrijfsruimte .....  
op het perceel aan de/het Vleesstraat ... no. 12 .....

kadastraal bekend sectie T ... no. ....

Tegenwoordige bestemming: open terrein .....

bestemming na voltooiing: bedrijfsruimte .....

Hierbij worden overlegd: 1 ..... stuks tekening(en) in ...

4 ..... voud.

..... stuks statische berekening in drievoud.

Naam en adres van de architect: Mr. de Vree & Zk .....

Waterstraat 16a Tiel ..... tel. no. 2188 .....

Naam en adres van de aannemer: .....

..... tel. no. ....


Vrijstelling wordt verzocht van .....

Raming van de kosten van het uit te voeren bouwwerk

f. 9200,- .....

Tiel ....., 11 januari 1965 .....


De aanvrager.

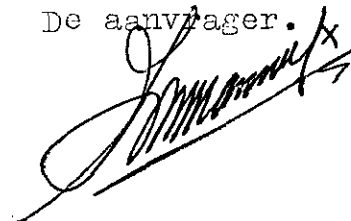

Deze strook niet beschrijven door de aanvrager.


Plan voor het bouwen van een scheidingsmuur o/d. ambtmanstr. te Tiel voor rek. Wed. Orlemans Vleesstraat 12 Tiel

schaal 1:50

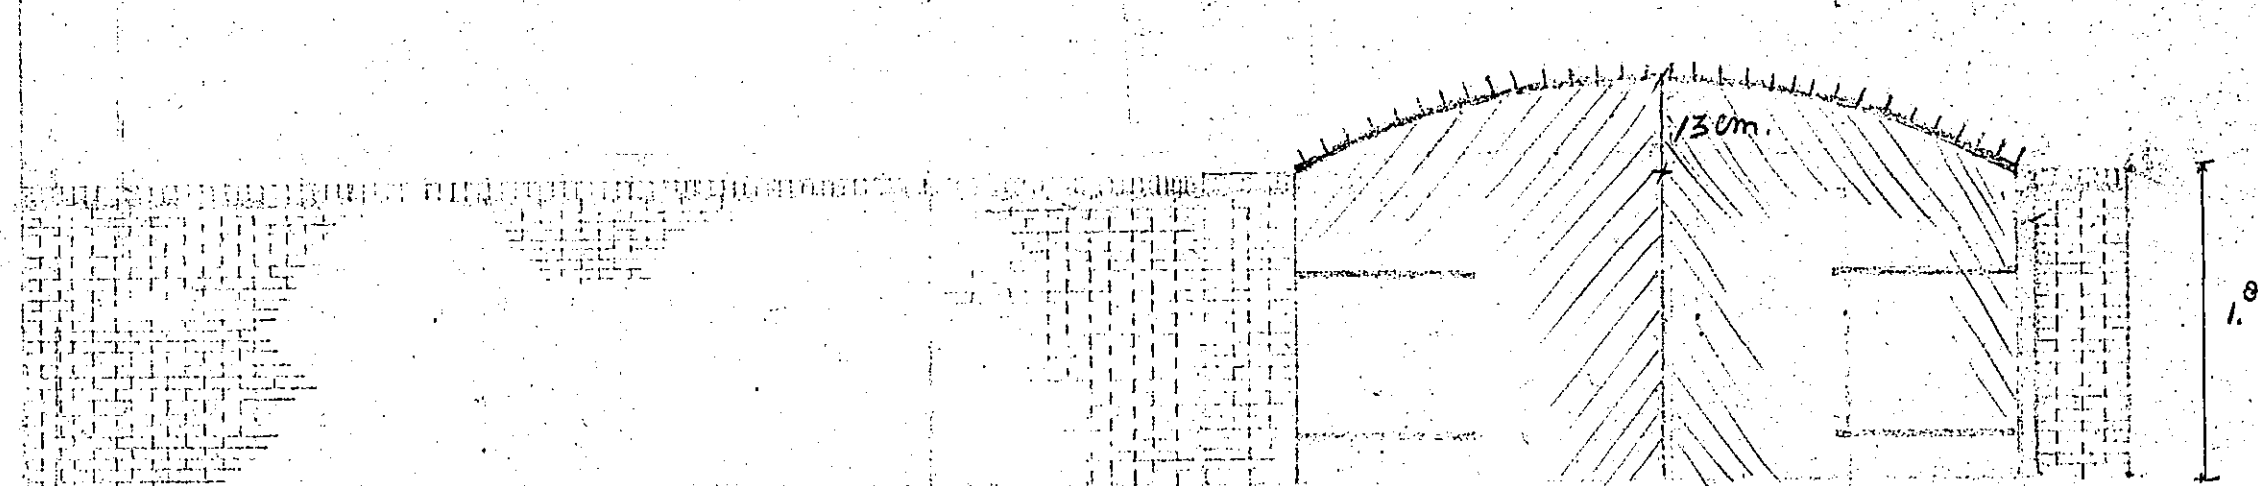

P.S.E.M.

best. beton sch.

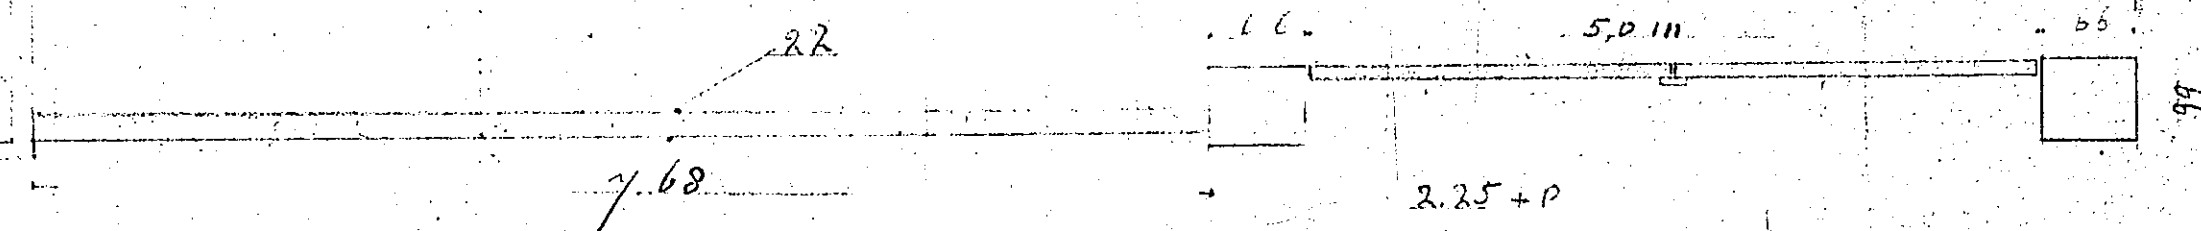


2.25 + P

P

35-P

80-P

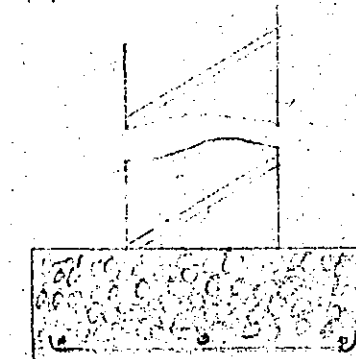

4.5

schaal 1:10

Gevraagd als behorende bij besluit van Burgemeester en Wethouders van Tiel dd. 16 FEB. 1965, nr. 70/17026 De Secretaris van Tiel,

AMEN TE WERKEN TIEL  
INGEKOMEN  
22 FEB 1965  
No. 47/20

11-65

*[Handwritten signature]*

M. A. Roelofs



7.11.51

GEMEENTE DEL  
INGEKOMEN

12 FEB. 1965

No.

17.026

0 1 2 3 4 5 6 7 8 9 10 CM



M & R MICRO-IMAGING

$$\begin{array}{r}
 \text{dek terras } 200 \text{ kg/m}^2 \\
 \text{eg dek. } 40 \text{ kg/m}^2 \\
 \text{grend } 50 \text{ kg/m}^2 \\
 \hline
 300 \text{ kg/m}^2
 \end{array}$$

$$\begin{array}{l}
 \text{grend. } 1650 \text{ kg/m}^3 \\
 30 = 495 = 50 \text{ kg}
 \end{array}$$

Achtergevel

$$\text{dek. } 300 \times \frac{4,5}{2} =$$

670

$$\begin{array}{r}
 \text{mekelewerk. } 4,40 \text{ lang} \times 0,27 \times 11000 = 21300 \text{ kg} \\
 \hline
 2000 \text{ kg/m}^2
 \end{array}$$

$$\begin{array}{l}
 \text{fend down breed.} = 0000 \text{ cm}^2 \\
 2000 : 0000 = 0,35 \text{ kg/cm}^2
 \end{array}$$

Paer.

$$4,5 \times 6 \times 300 = 8100 \text{ kg}$$

$$\begin{array}{l}
 x \times 0,35 = 8100 \\
 x = \frac{8100}{0,35} = 23000 \text{ cm}^2
 \end{array}$$


$$1,50 \text{ m} \text{ } \#$$

Paer zijgevel.

$$\text{dekkeby. } \frac{8100}{2} = 4050 \text{ kg}$$

$$\text{mekelewerk. } 1,00 \text{ m } \frac{21300}{6100 \text{ kg}}$$

$$\begin{array}{l}
 x \times 0,35 = 6100 \\
 x = \frac{6100}{0,35} = 17700 = 1,35 \text{ m}
 \end{array}$$

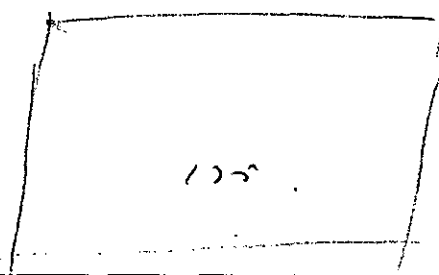



No. 70/17.026, 1e afdeling.

GEMEENTEWERKEN TIEL  
INGEKOMEN

22 FEB. 1965  
47120

Burgemeester en Wethouders der gemeente Tiel;

Voorgenomen het verzoek d.d. 12 januari 1965 van de firma Ned.  
E.Orlemans te Tiel om vergunning voor het maken van een terreinaf-  
scheiding langs de Koornmarkt op het terrein, kadastraal bekend gemeente  
Tiel, sectie E, nummer 3695;

Gelezen het advies van de Directeur van Gemeentewerken d.d. 10  
februari 1965, nr. 46.889;

Gelet op de Woningwet en de Bouwverordening 1963;

b e s l u t e n :


- I. behoudens rechten van derden aan adressante de gevraagde bouwver-  
gunning te verlenen zulks geheel overeenkomstig de bij dit be-  
sluit behorende en als zodanig gewaarmerkte tekening;
- II. afschrift dezes te zenden aan :
  - a. adressante, Vleesstraat 12;
  - b. de Directeur van Gemeentewerken.

Aldus gedaan ter vergadering van 16 februari 1965.

De Secretaris,  
(get.  $\frac{1}{2}$  W.Derksema.


De Burgemeester,  
(get.) Stolk.

Voor afschrift ter uitreiking aan  
de Directeur van gemeentewerken.  
De Secretaris van Tiel,

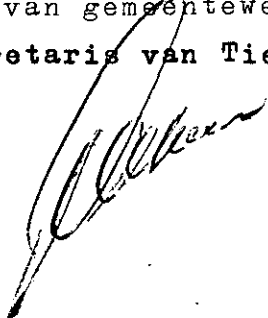


Bouwkosten f. 2.500,--  
Leges f. 23,--


OG/VDE.  
Coll.

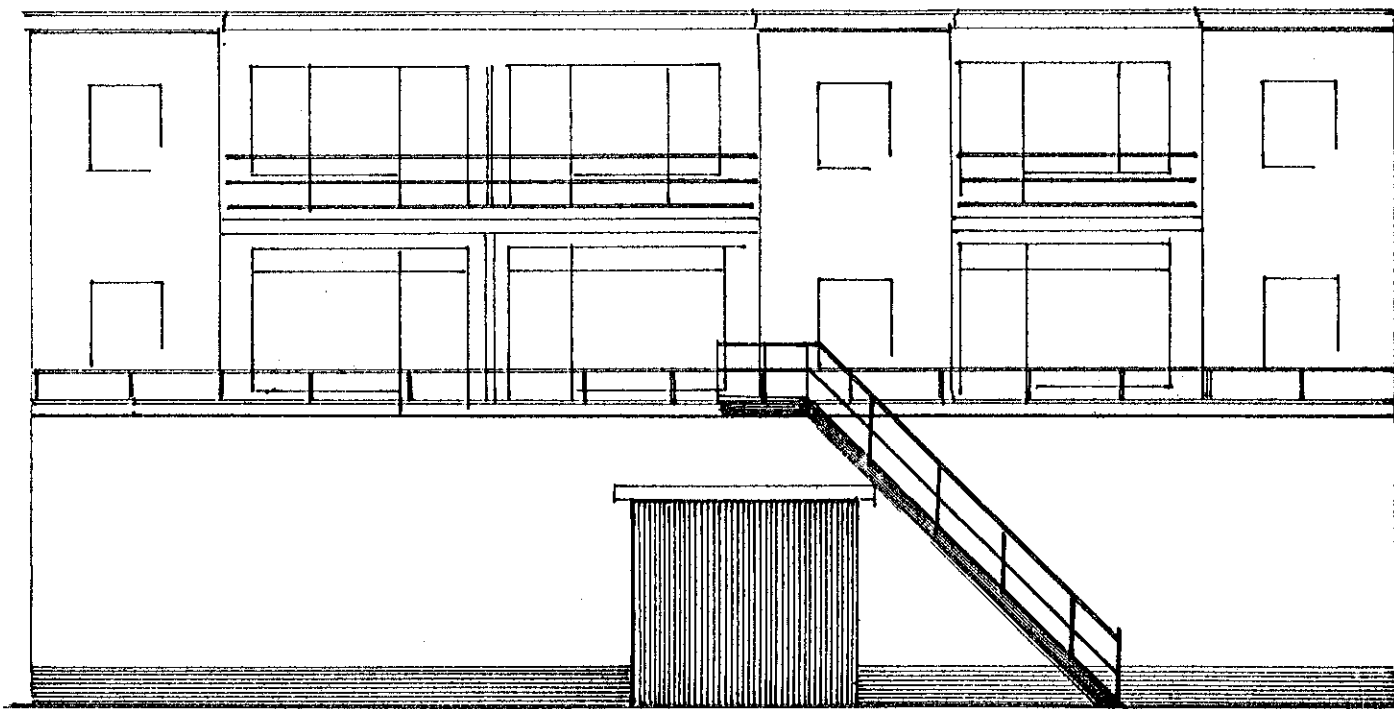

Achtergevel

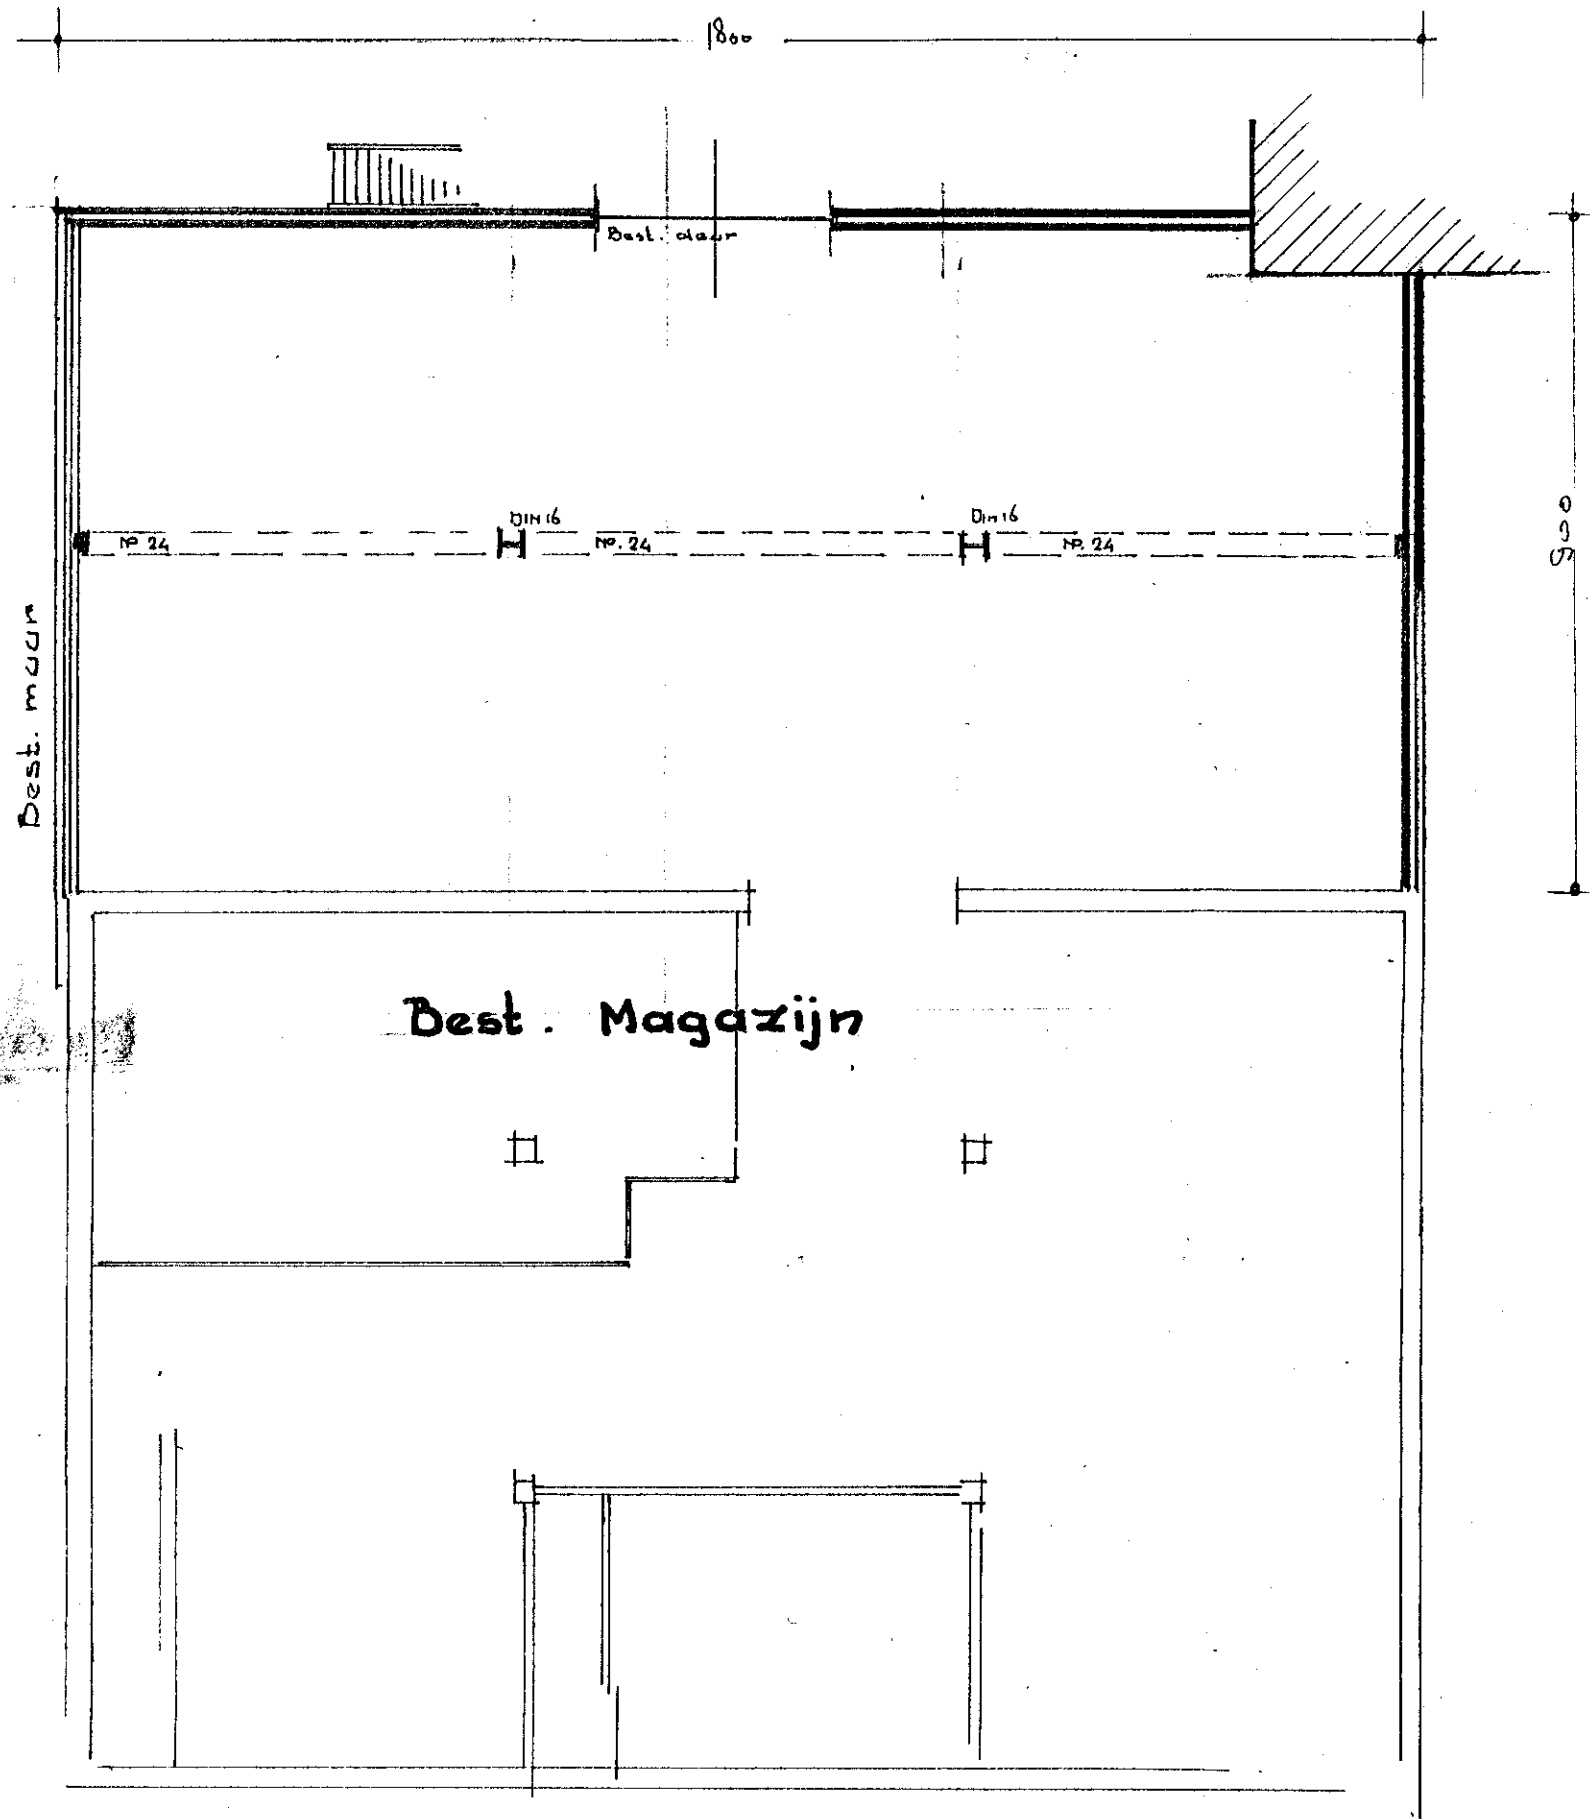


Plattegrond.

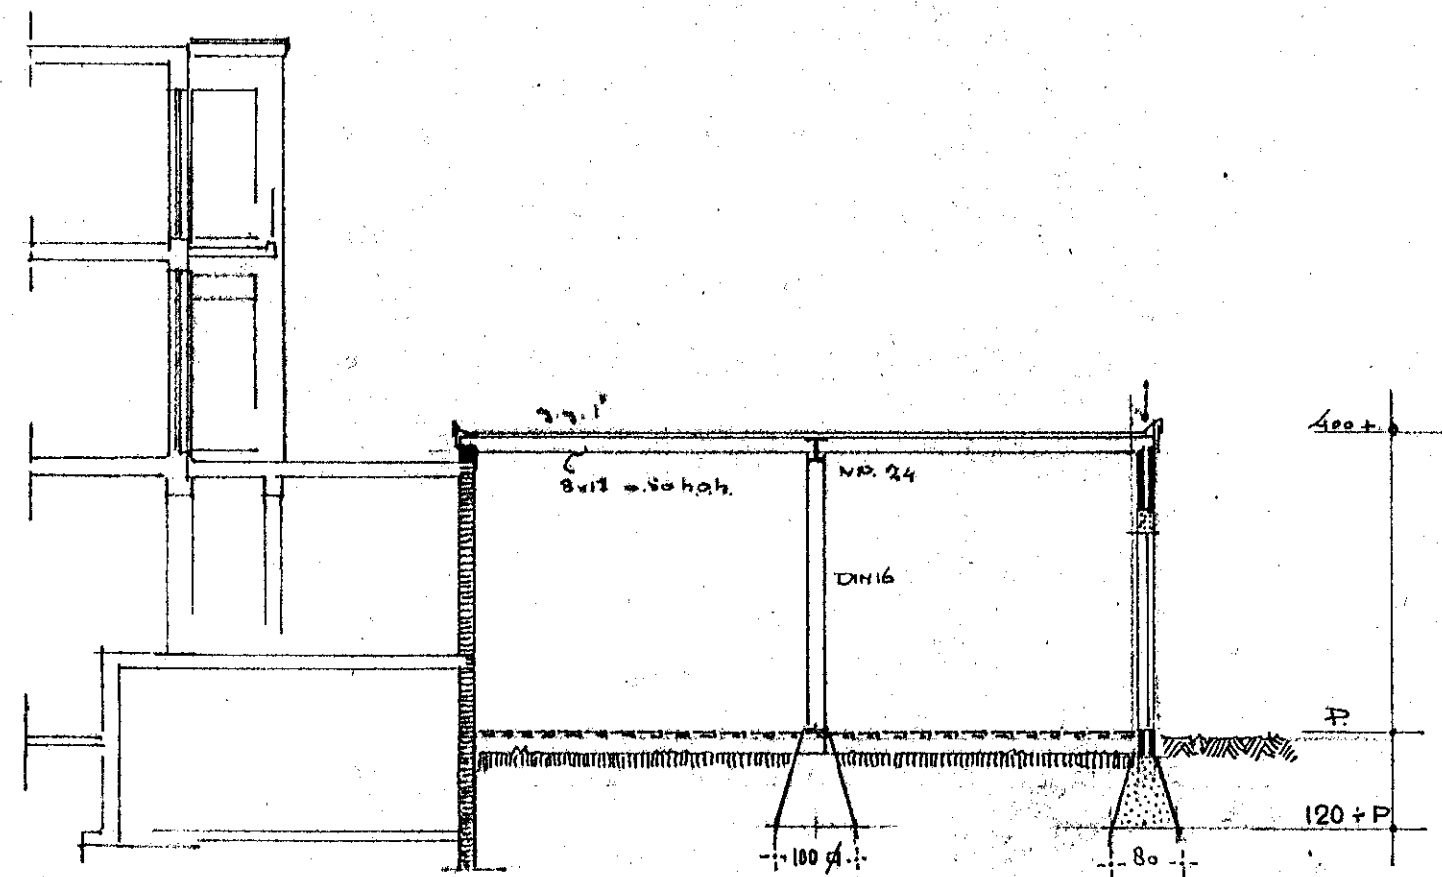

Doorgnede A.B.

1978/611  
GEMEENTE TIEL  
INGEKOMEN  
15 JAN 1965  
No.


BOUW- en WONINGTOEZICHT, TIEL  
INGEKOMEN  
11 jan. 1965  
No. 5-65

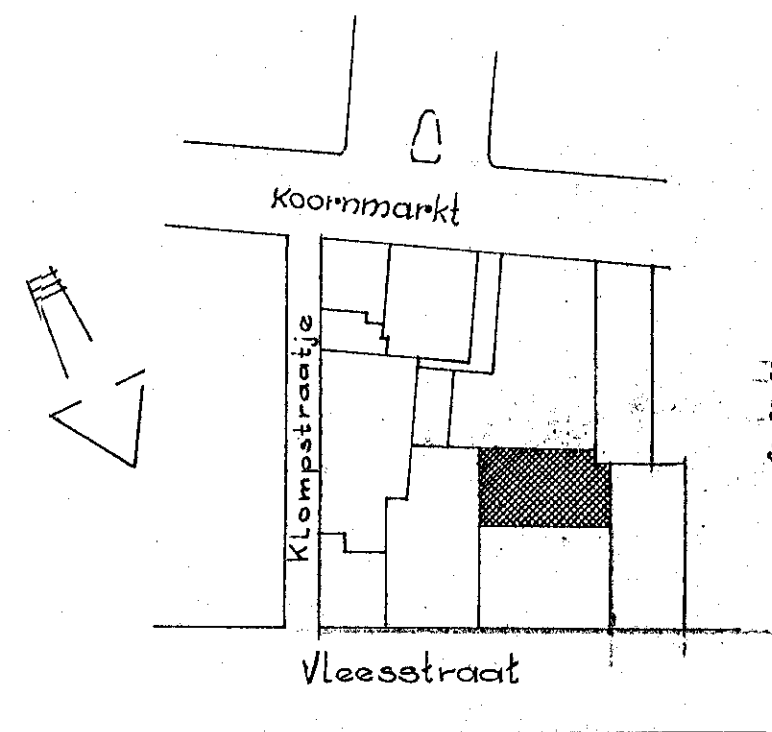

SITUATIE  
SCHAAL 1:1000  
SECTIE E 73/3608

Gewaarmed als behorende bij besluit  
van Burgemeester en Wethouders van  
Tiel dd. 19 januari 1965, n. 73/6311  
De Secretaris van Tiel,

Principaal: *[Signature]*

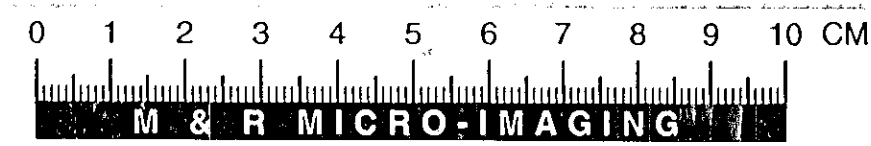

UITBREIDING BEDRUFSPRUIMTE VOOR DE WED. E. ORLEMANS VLEESSTRAAT  
12 TIEL Schaal 1:100  
architectenbureau. Jph. de Vree & Zn Tiel