


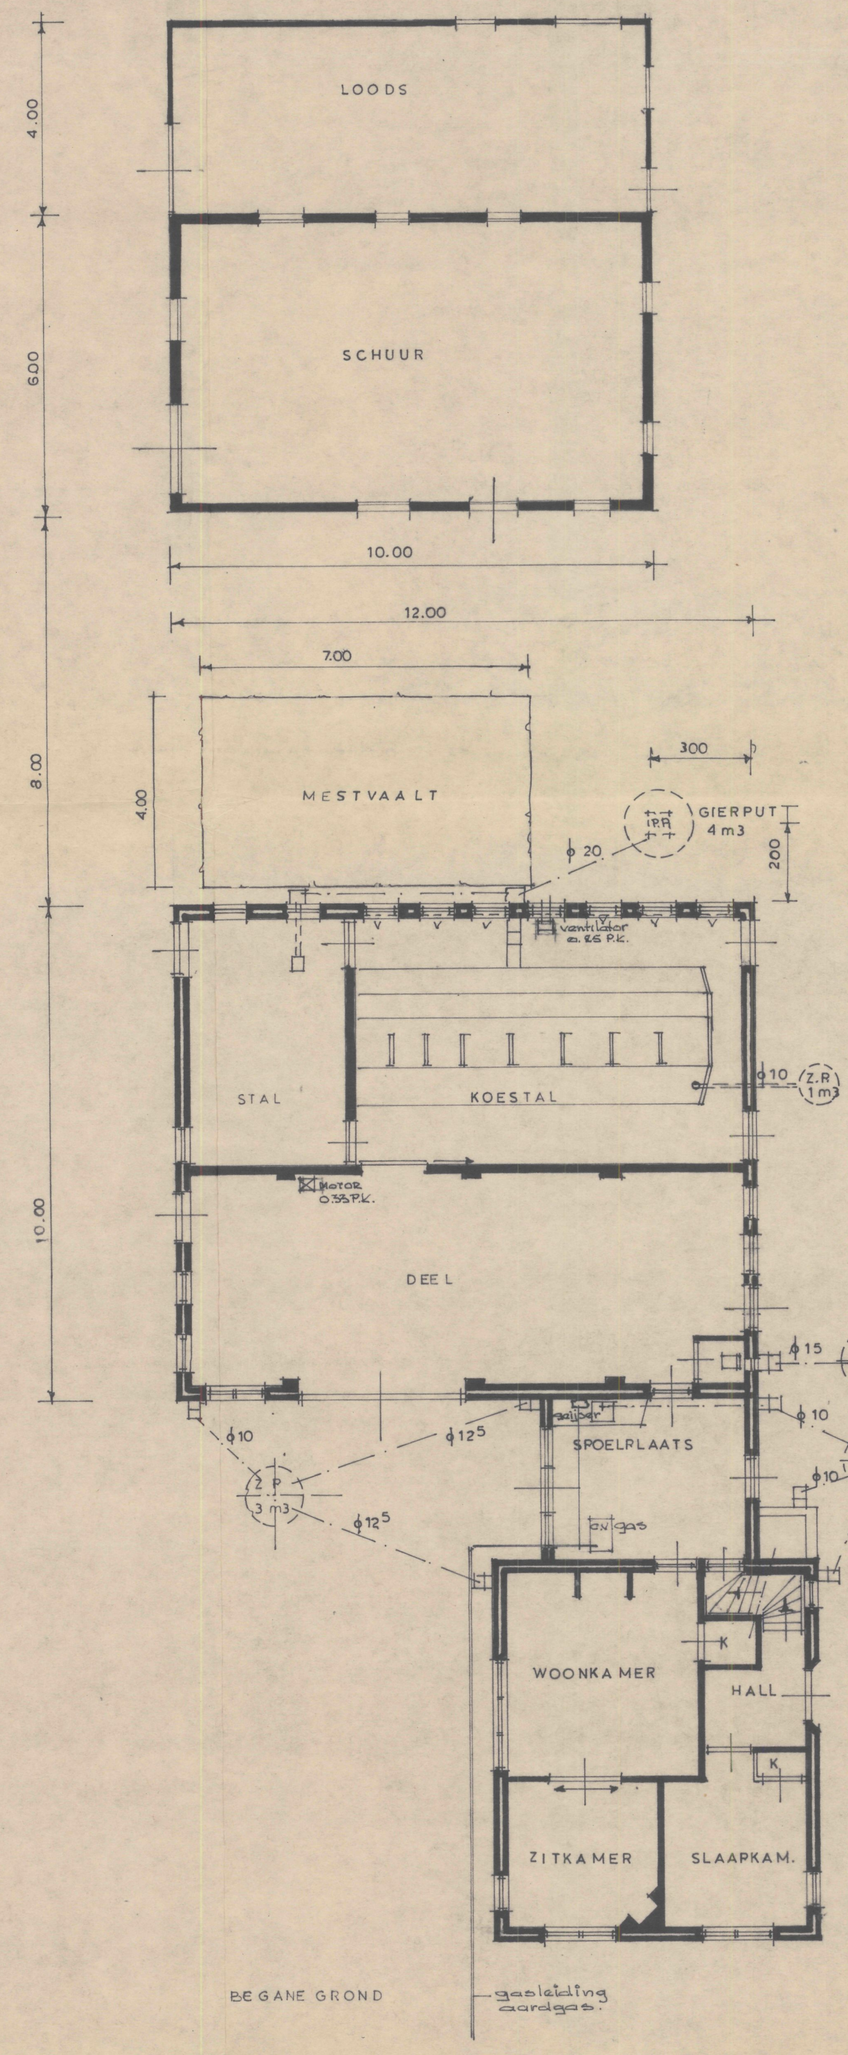


SITUATIE GEM: HEDEL
SEKTIE G NR: 211-212-213-214-215-161 ged.
SCHAAL: 1a 2500

Behoort bij besluit van Burgemeester en Wethouders dd. 10 mrt. 1976
Mij bekend,
De Secretaris van Hedel

# HINDERWETAANVRAAG

SCHAAL 1a 100

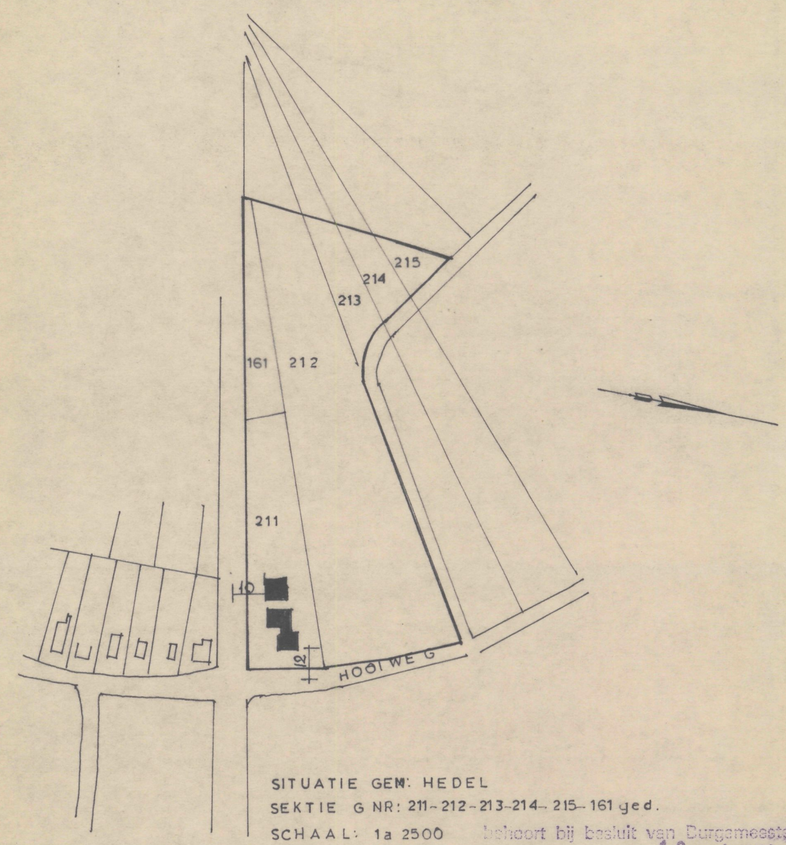gedaan door GEBR. VERMEULEN TE HEDEL MAART 1975