






VOORGEVEL BESTAAND

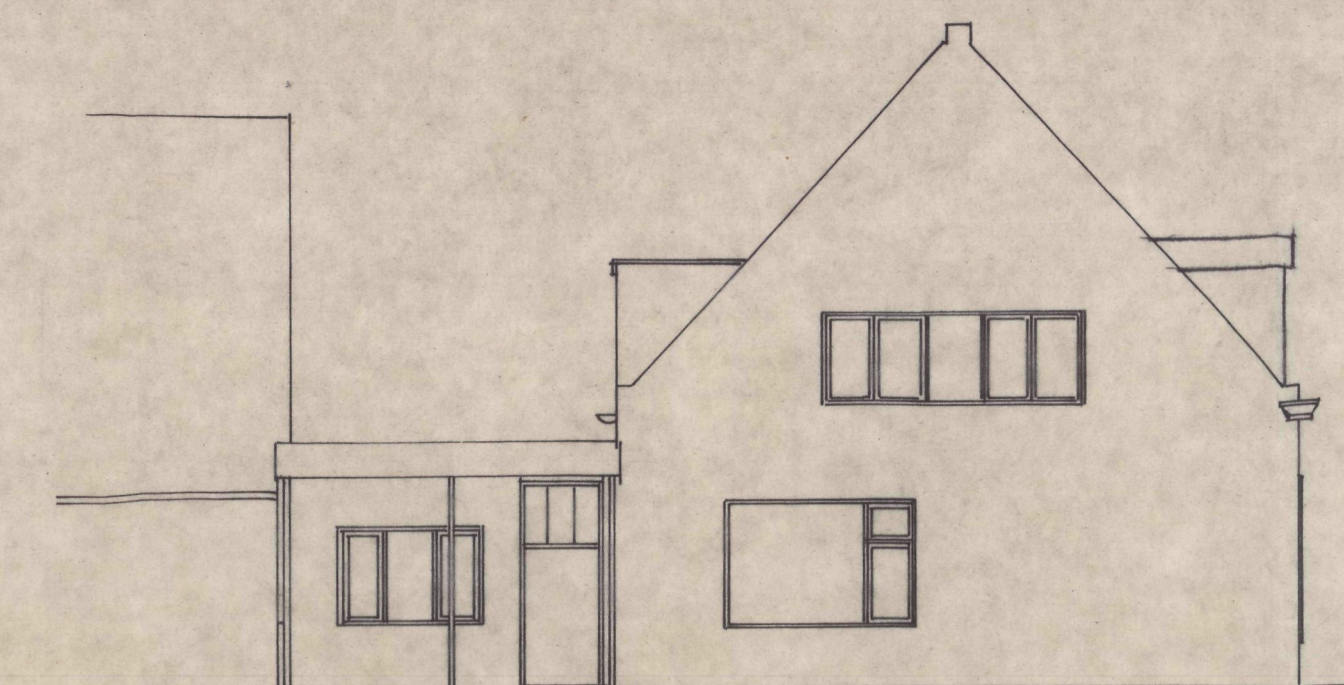


LINKER ZIJGEVEL

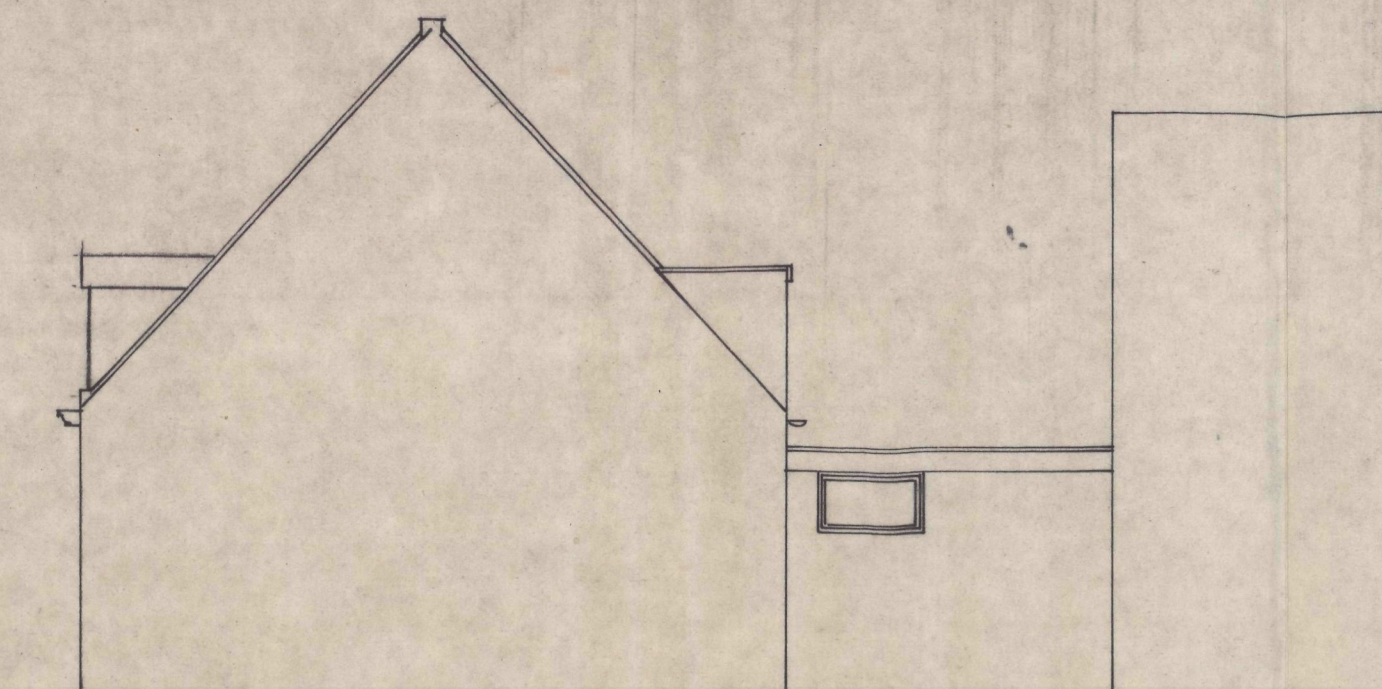

RECHTER ZIJGEVEL

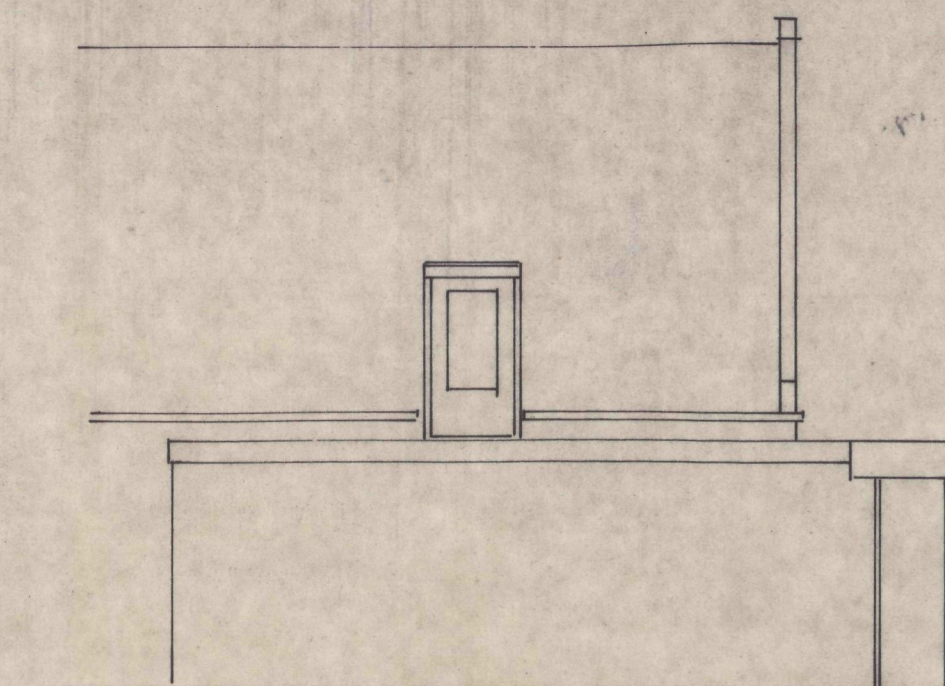


ACHTERGEVEL

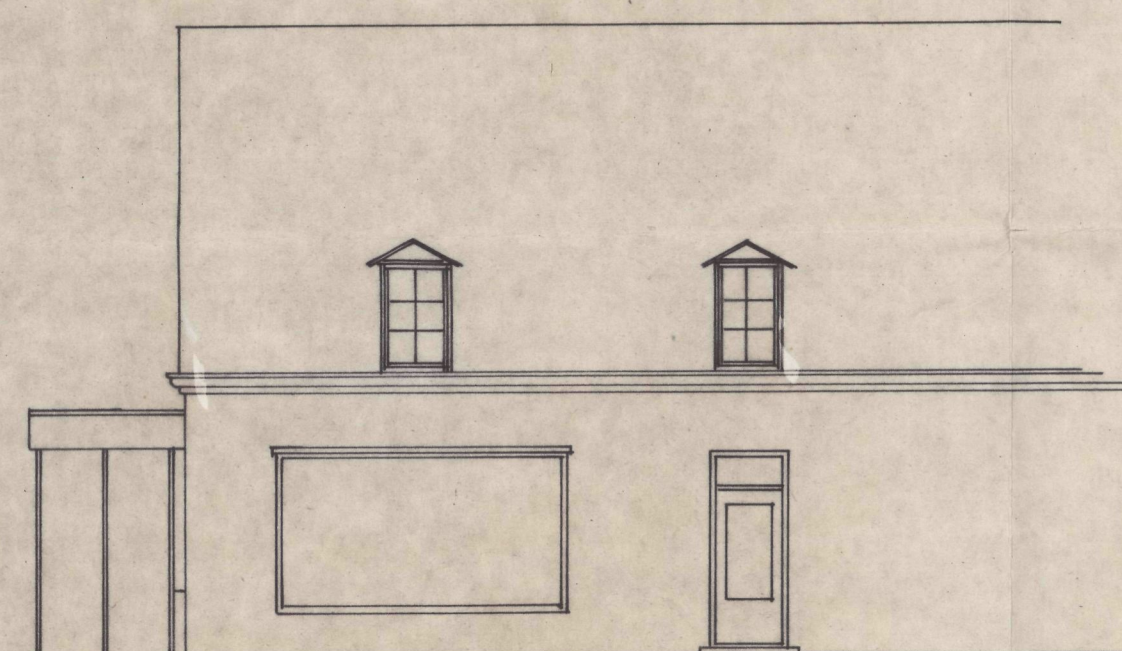


VOORGEVEL NIEUW



LINKER ZIJGEVEL

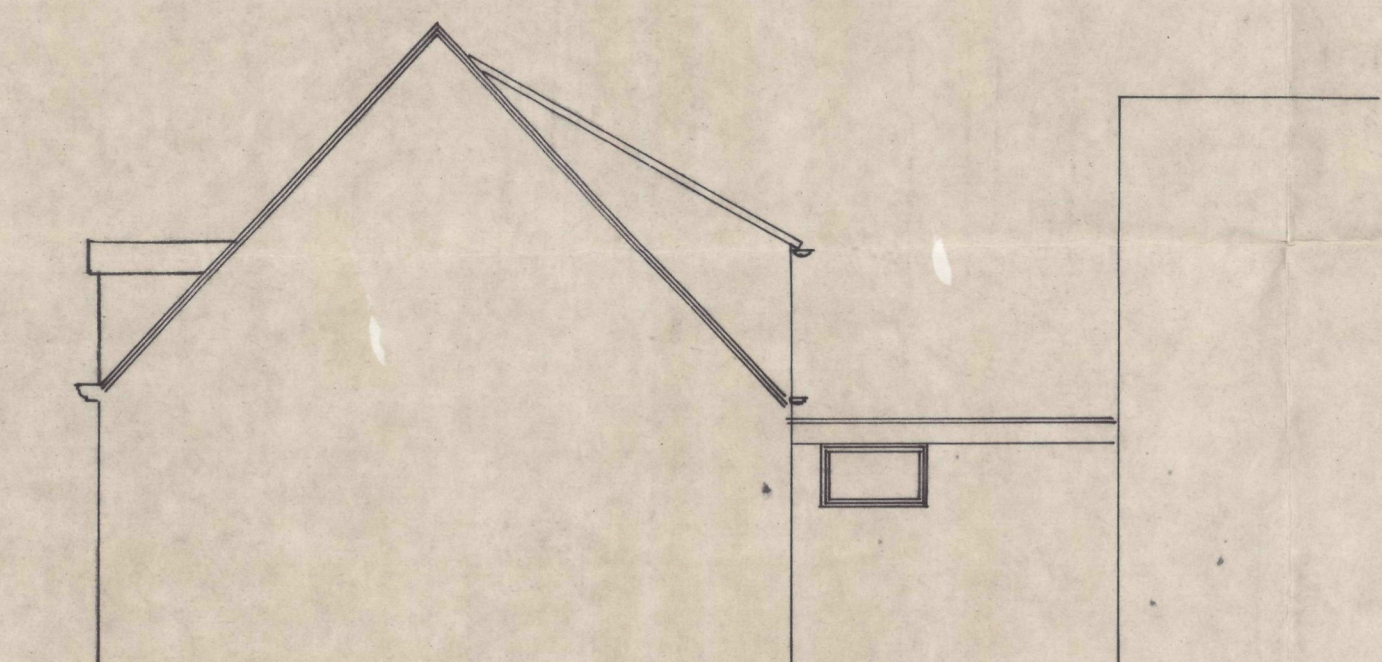


RECHTER ZIJGEVEL

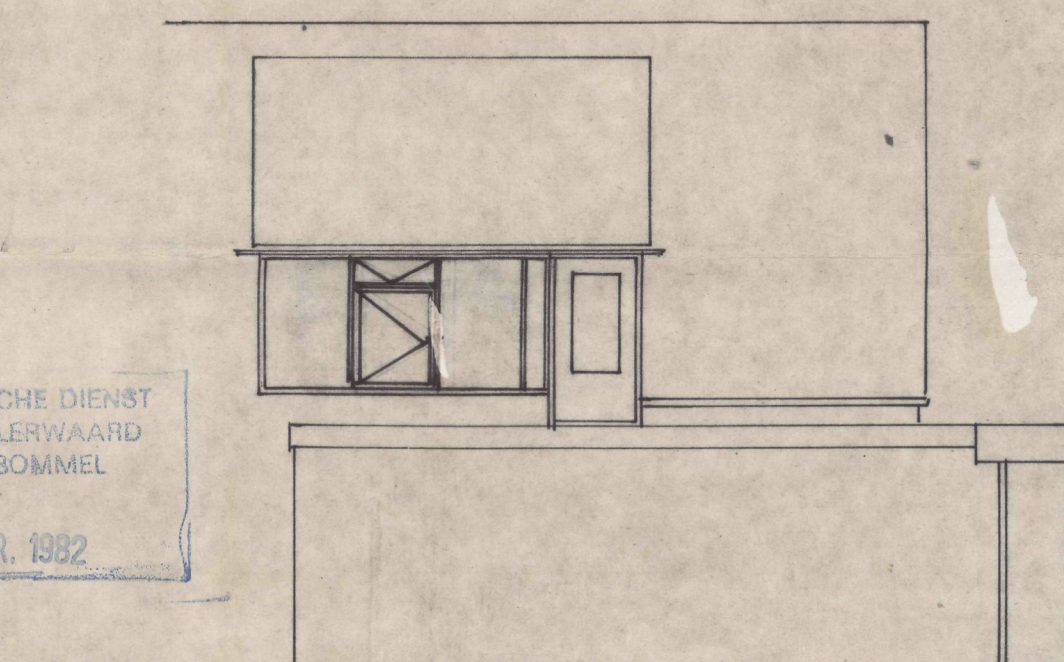


ACHTERGEVEL


TECHNISCHE DIENST
BOMMELERWAARD
ZALTBOMMEL
5 APR. 1932

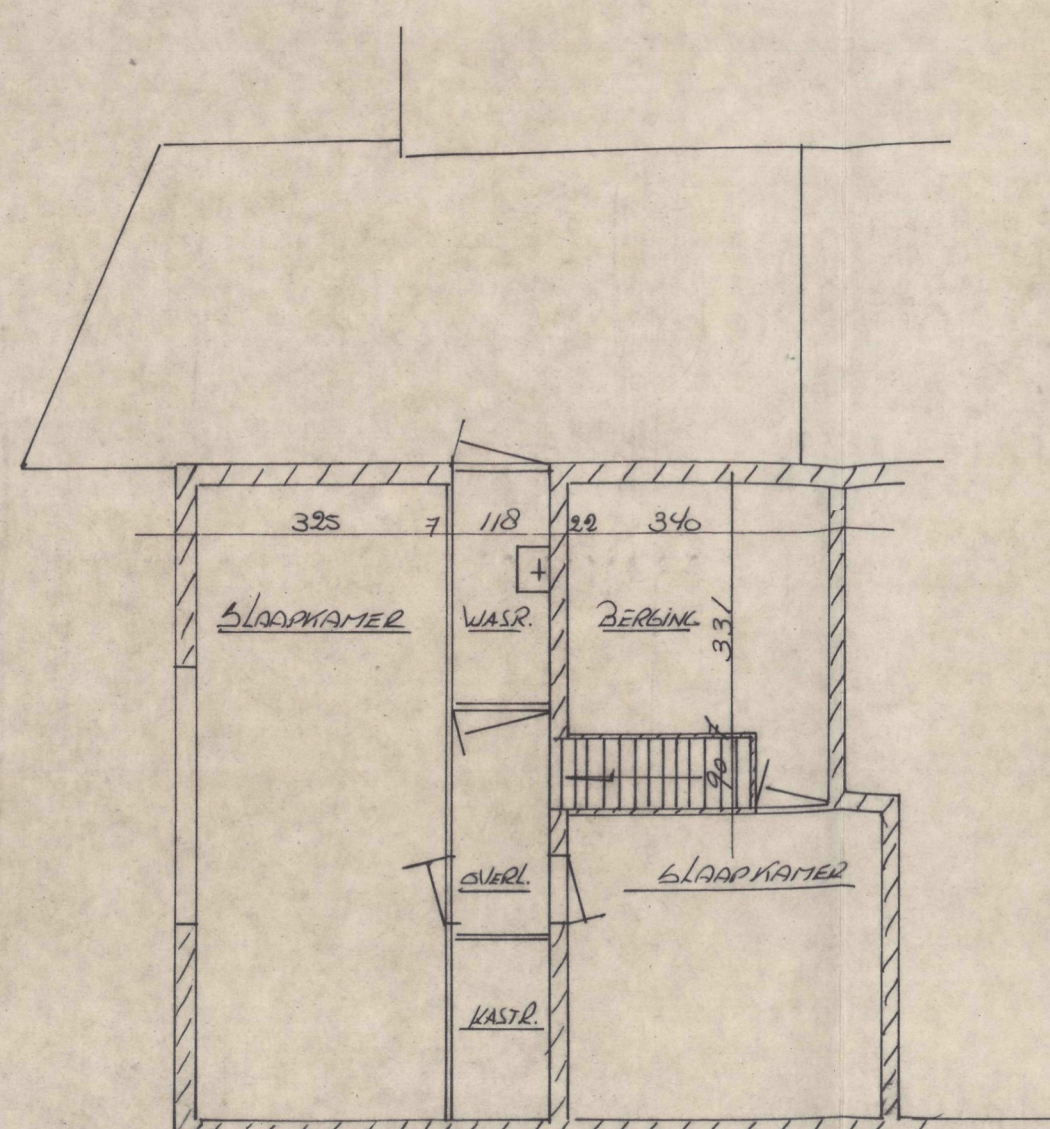


1^E VERDIEPING BESTAAND

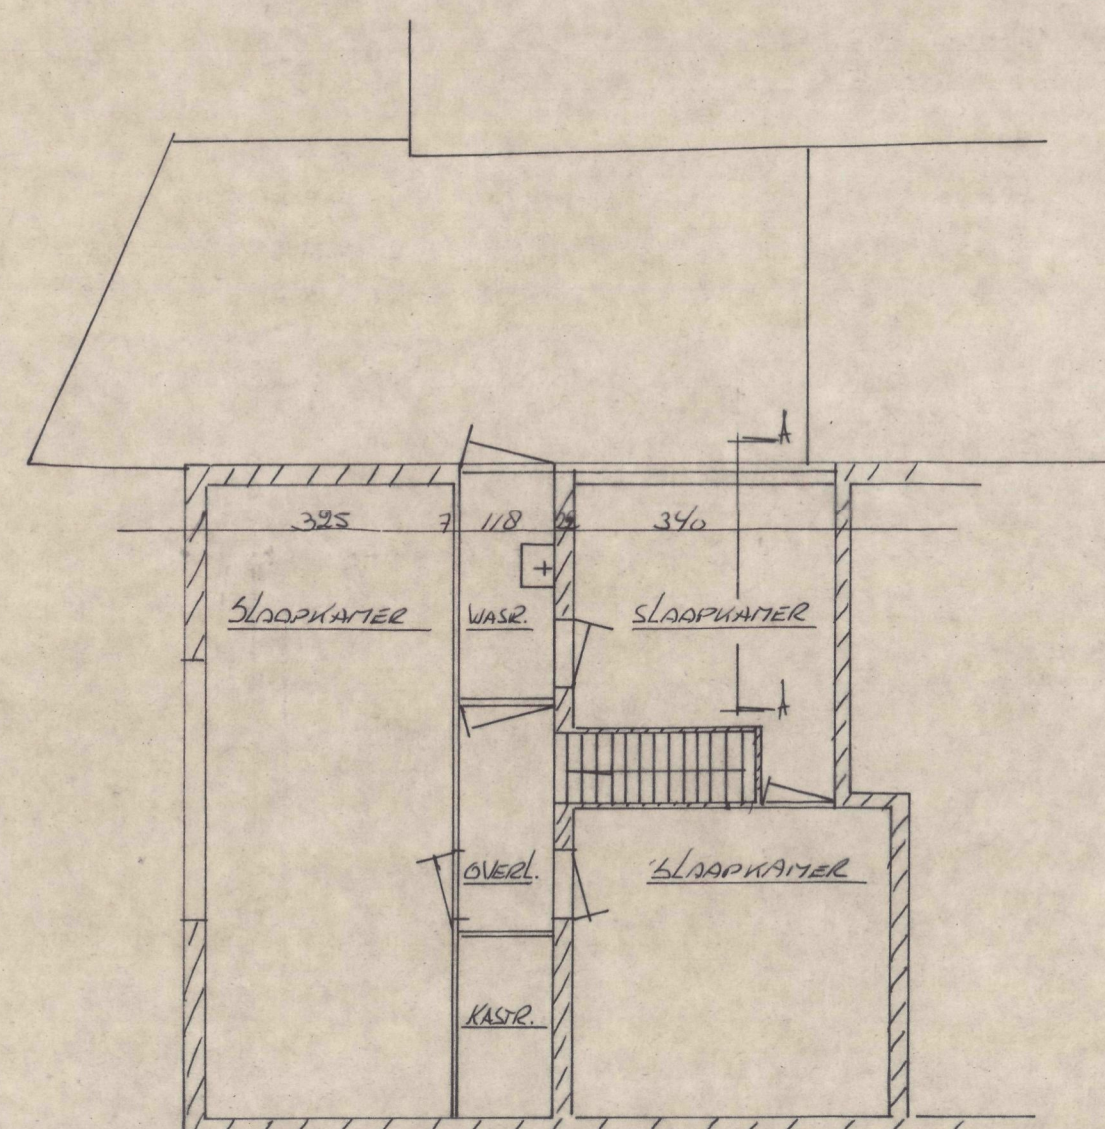

1^E VERDIEPING NIEUW

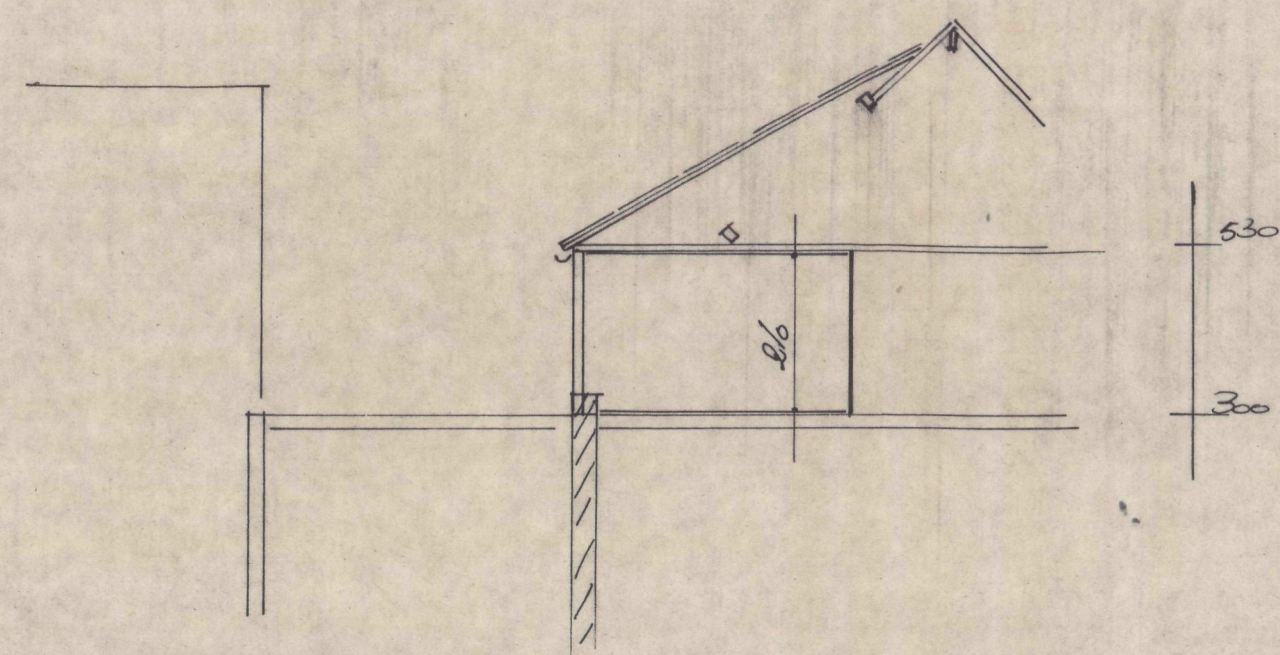

DOORSNED E A-A.

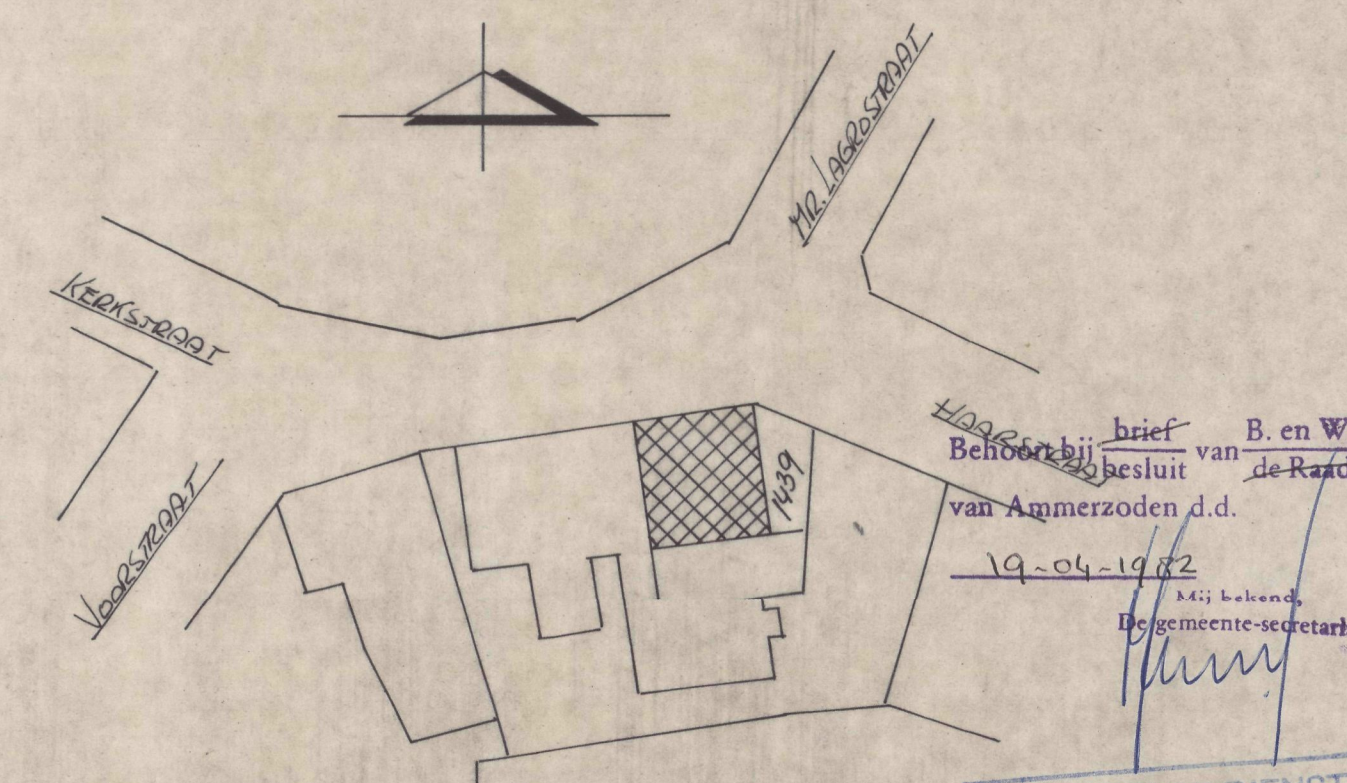

SITUATIE: GEMEENTE AMMERZODEN
SECTIE: K 1439
SCHAAL: 1:500

Hoogebij brief B. en W.
Behoort bij besluit van de Raad
van Ammerzoden d.d.
19-04-1932
Mij bekend.
De gemeente-secretaris

TECHNISCHE DIENST
INGEKOMEN
22 MAART 1932
Nr. 1462

MATEN IN HET WERK TE CONTROLLEREN

| | | |
|---|--------|--------|
| SCHAAL: 1:100 | DATUM | 2755 |
| BESTEKTEKENING | 8-3-32 | OPM. |
| PLAN VOOR WONINGVERBETERING | | |
| VOOR DE WELED. HR. P.H.M. DIKHANS, VOERSTRAAT 1, AMMERZODEN | | |
| BOLWKUNDIGE: DIKHANS J. | W52: | |
| TAVANORIALOON 8 | | |
| VUUNT 564237 | | |
| | | Blad 1 |