


Begane grond

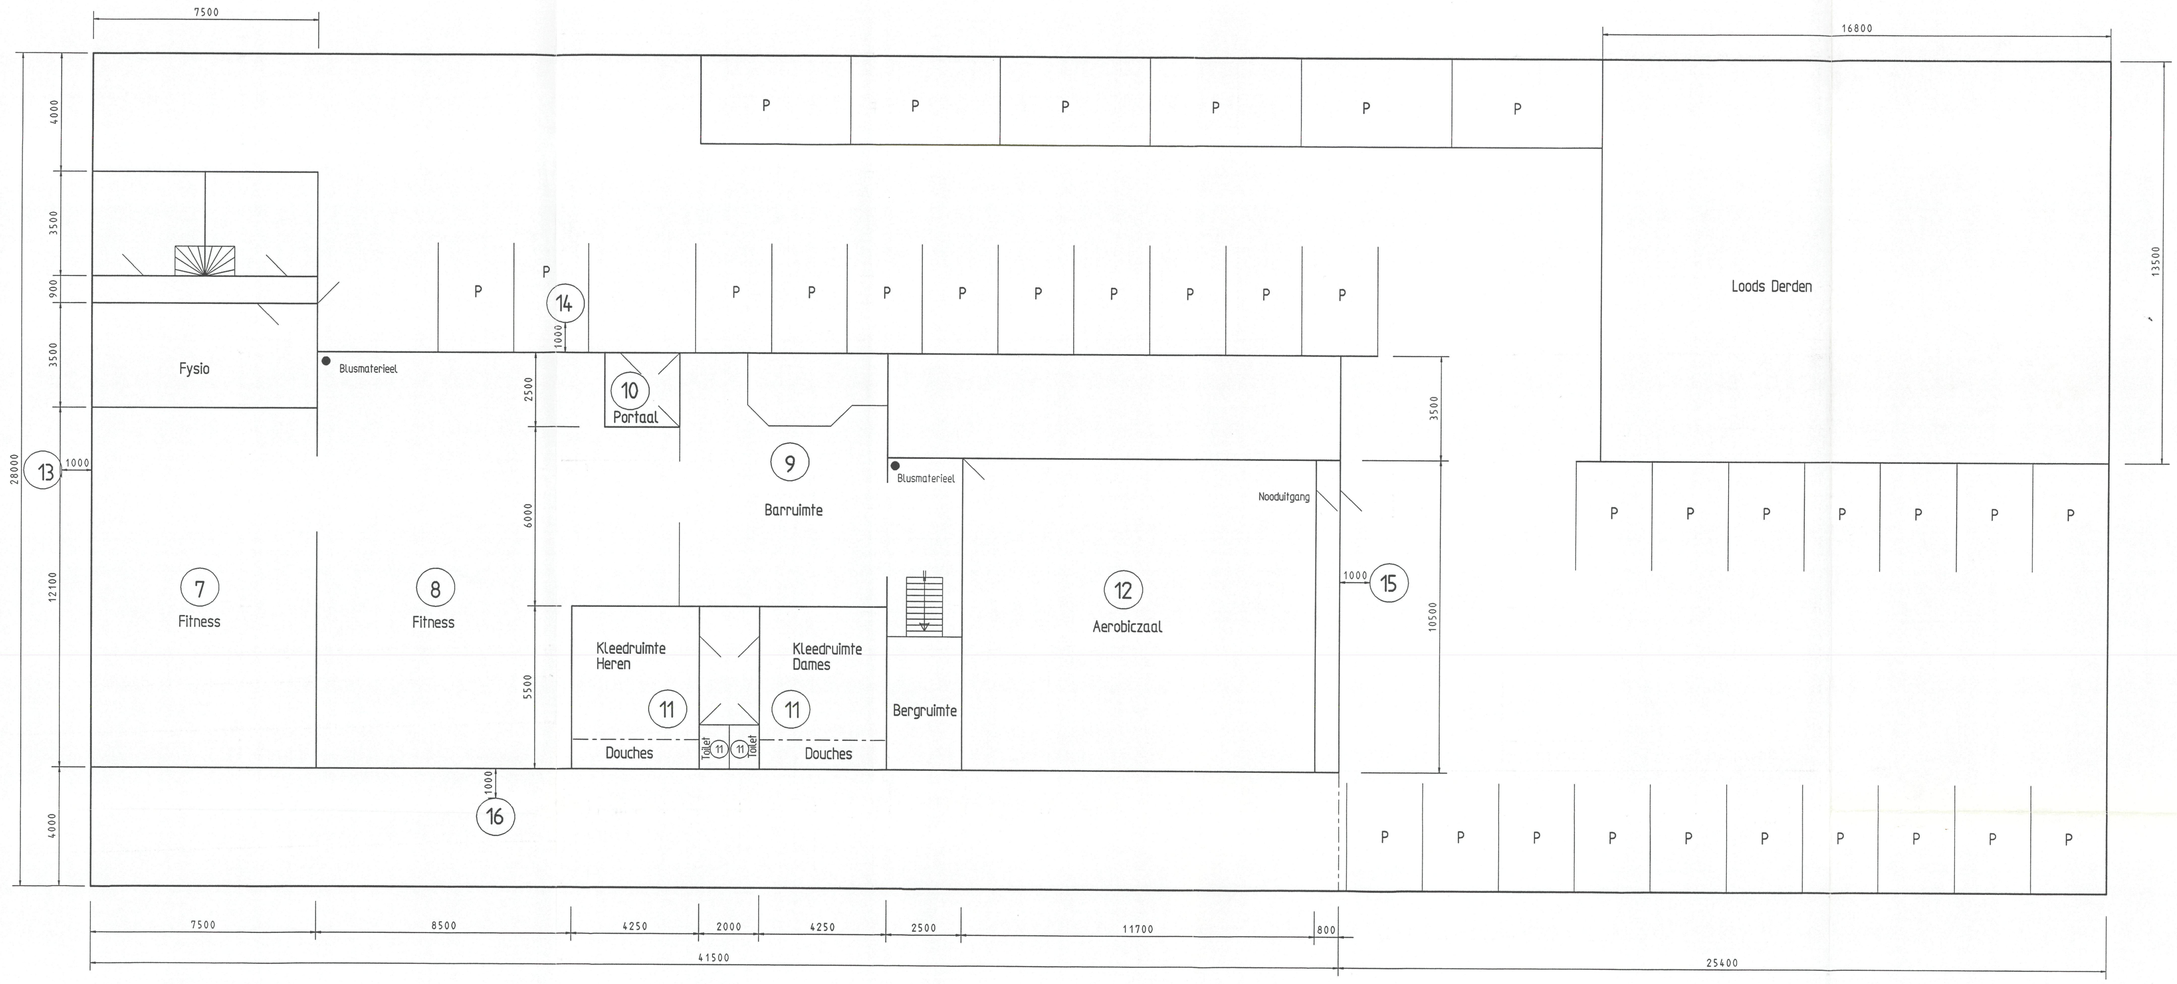


Verdieping

Opmerking: Behoort bij versie 23-06-'97
inventariserende geluidmeting

| Wijziging | | | | | |
|---|---|---|---|---|---|
| | C | | | F | |
| | B | | | E | |
| | A | | | D | |

| | | | |
|---|---|---|---|
| Arch. | | Schaal | Datum |
| Aann. | | Getek. | |
| Opdr. gever | | Kokernummer | Archief |
| WERK | | PROJECTIE | |
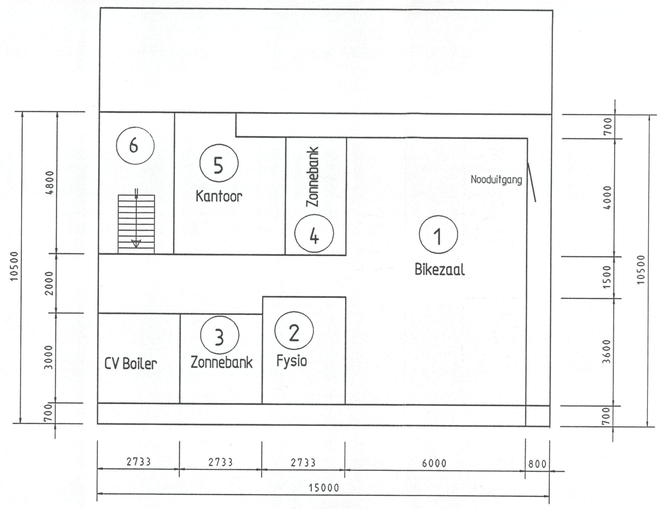
# Action Sweatshop

Tek.: Order: