

# HINDERWET vergunning (art. 30 Wet ABM)

gemeente  
BRAKEL

datum beschikking  
17 september 1985

kenmerk  
1985-11

BEROEP. Gedurende een maand vanaf de dag van terinzagelegging van deze beschikking kunt u daartegen bij een tot H.M. de Koningin gericht beroep-schrift in beroep komen. Het beroepschrift moet worden ingediend bij de Raad van State, postbus 20019, 2500 EA 's-Gravenhage.

naam verzoeker E.G. van Genderen			
straat en huisnummer Burg. Hobolaan 6a		gemeente/postcode 5305 CR Zuilichem	
betreft verzoek om vergunning tot het oprichten en in werking hebben van een brood- en banketbakkerij			datum verzoek 2 augustus 1985
adres van de inrichting Burgemeester Hobolaan 6a te Zuilichem		kadastraal gemeente Zuilichem	sectie A
		nummer(s) 1655	

Wij hebben besloten aan verzoeker de bij bovenaangehaald verzoek gevraagde vergunning *te verlenen* overeenkomstig de aangehechte bescheiden

- onder de aangehechte gewaarmerkte voorschriften.
- onder de volgende voorschriften.
- voor de duur van
- in afwijking van de wettelijke termijn van drie jaar, waarbinnen de inrichting voltooid en in werking moet zijn gebracht, wordt deze termijn gesteld op

De vergunning geldt zowel voor de verzoeker als voor zijn rechtverkrijgenden (art. 14 Hinderwet).

Wanneer ingeval van uitbreiding of wijziging van de inrichting een nieuwe, de gehele inrichting omvattende, hinderwetvergunning is verleend, komen alle voorafgaande vergunningen, de inrichting betreffende, te vervallen, zodra de nieuwe vergunning onherroepelijk is geworden (art. 6a Hinderwet).

De inrichting dient op straffe van verval van de verleende vergunning binnen 3 jaar na het onherroepelijk worden daarvan te zijn voltooid en in werking te zijn gebracht, tenzij in de beschikking een langere termijn is gesteld. (art. 27, lid 1/2, Hinderwet).

voor nadere inlichtingen  
Gemeentehuis Brakel  
afd. Algemene Zaken

telefoonnummer  
04187-2491

toestelnummer  
15

motivering van de beschikking


De procedure overeenkomstig het bepaalde in hoofdstuk 3 van de Wet algemene bepalingen milieuhygiëne is gevoerd.

Noch naar aanleiding van de aanvraag om vergunning, noch naar aanleiding van de opgestelde ontwerp-beschikking zijn bezwaren ingebracht.

Op grond van de hem bekende gegevens acht de inspecteur van de volksgezondheid voor de hygiëne van het milieu het niet nodig terzake advies uit te brengen.


Door de inrichting mogelijk te veroorzaken gevaar, schade of hinder (van andere aard) kan voldoende worden ondervangen door het stellen van bijgaande voorwaarden.

De secretaris,

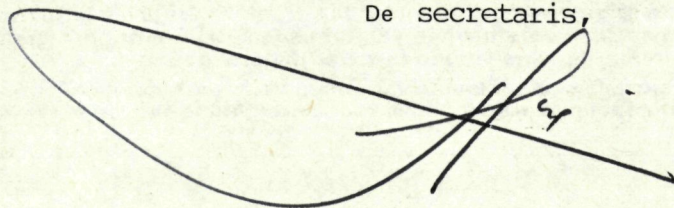A large, stylized handwritten signature in black ink, consisting of a large loop on the left and several strokes on the right.

Burgemeester en wethouders,

De burgemeester,  
wnd.

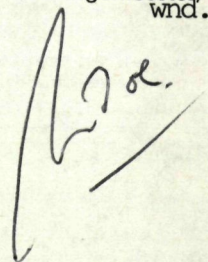A handwritten signature in black ink, appearing to be a cursive name followed by a horizontal line.

## ALGEMENE VOORWAARDEN

1. De elektrische installatie moet zodanig zijn dat geen storing optreedt in de radio- en/of televisie-ontvangst.
2. De inrichting moet schoon worden gehouden en in goede staat van onderhoud verkeren.
3. Het aanvoeren van grond- en hulpstoffen is niet toegestaan op:
  - a. zondagen, nieuwjaarsdag, de christelijke tweede paas- en pinksterdag, de beide kerstdagen, de hemelvaartsdag en de dag waarop de verjaardag van Hare Majesteit de Koningin wordt gevierd;
  - b. de overige dagen tussen 23.00 en 07.00 uur.
4. Machines en toestellen moeten zijn opgesteld met toepassing van doelmatige trillingsisolatoren, dan wel zijn opgesteld op een tenminste daaraan gelijkwaardige wijze. Er mag geen enkele starre verbinding aanwezig zijn tussen de machines en toestellen enerzijds en enig vast onderdeel van het gebouw anderzijds.
5. Deuren en ramen moet tijdens het verrichten van lawaaimakende werkzaamheden gesloten worden gehouden. Zij mogen dan slechts voor het onmiddellijk doorlaten van personen en goederen zijn geopend.
6. Maatregelen ter voorkoming van geluidhinder moeten erop zijn gericht dat de etmaalwaarde van het equivalente geluidsniveau (LAeq) veroorzaakt door het in werking zijn van de inrichting, nabij de gevel van een dichtbij gelegen woning, niet hoger is dan 45 dB(A). De etmaalwaarde is het hoogste van de volgende drie niveau's:

- LAeq dag	(07.00-19.00 uur);
- LAeq avond + 5 dB(A)	(19.00-23.00 uur);
- LAeq nacht + 10 dB(A)	(23.00-07.00 uur).


Voor controle moet het niveau worden gemeten en beoordeeld volgens de "Handleiding meten en rekenen industrielawaai IL-HR-13-01".
7. Het gebruik van radio's, akoestische signalering en omroepinstallaties is slechts toegestaan indien deze geluidbronnen buiten de inrichting niet hoorbaar zijn.
8. Tussen de bovenkant van de oven en de onderkant van de afdekking van de bakkerij moet een open ruimte van tenminste 40 cm hoogte aanwezig zijn.
9. De gasinstallaties, die zijn uitgevoerd:
  - a. na 1 juli 1977, dienen te voldoen aan de norm NEN 1078 "voorschriften voor aardgasinstallaties" (GAVO 1976);
  - b. vòòr 1 juli 1977, dienen te voldoen aan de "Gasinstallatievoorschriften" (GAVO 1963).Wijzigingen, uitgevoerd aan de onder b genoemde installaties moeten minimaal voldoen aan de "Richtlijnen bestaande gasinstallaties" van het KVGn, uitgegeven 1 juli 1977.
10. De wasem, welke uit de oven ontwijkt, moet, zonder zich op andere wijze buiten de inrichting te kunnen verspreiden, worden afgevoerd door een leiding, welke moet reiken tot ten minste 2 m boven de hoogste daklijn van de bakkerij. De leiding moet zodanig zijn uitgevoerd dat condenswater zich hierin niet kan verzamelen.


11. De verbrandingsgassen van de oven moeten worden afgevoerd door een stalen leiding, welke uit de ruimte waarin de oven is opgesteld, onmiddellijk naar buiten voert naar een zich buiten het gebouw bevindende afvoerleiding van staal of een hieraan gelijkwaardig materiaal. Op de leiding mag geen ander toestel zijn aangesloten. De lengte van het horizontale gedeelte van de leiding mag niet meer bedragen dan  $\frac{1}{4}$  van de verticaal gemeten afstand tussen de afvoerstop van de oven en de uitmonding van de zich buiten het gebouw bevindende afvoerleiding.
12. De leiding(en), waardoor de verbrandingsgassen worden afgevoerd mag (mogen) zich niet binnen een afstand van 30 cm van brandbare delen van het gebouw en van andere voorwerpen en stoffen bevinden, tenzij deze leiding(en) van een zodanige thermische isolatie is (zijn) voorzien, dat de temperatuur van het buitenoppervlak lager is dan 90°C. De isolatie moet tegen mechanische beschadiging (en weersinvloeden) zijn beschermd.
13. Emballagemateriaal dat niet meer wordt gebruikt en andere afvalstoffen mogen uitsluitend worden bewaard in goed gesloten doelmatige verpakkingen of in door middel van goed sluitende deksels afgesloten containers.
14. De afvalstoffen moeten tenminste éénmaal per week uit de inrichting worden afgevoerd zonder dat zich afvalstoffen buiten de inrichting kunnen verspreiden.
15. De bij het lossen van in bulk of in balen aangevoerd meel eventueel ontstane verontreiniging van de omgeving moet onmiddellijk worden verwijderd.
16. Zo vaak de omstandigheden daartoe aanleiding geven, moet een intensieve bestrijding van ratten, muizen en ander ongedierte plaatsvinden.
17. In de bakkerij moet op een nader te bepalen plaats aanwezig zijn een doelmatig draagbaar blustoestel dat te allen tijde voor onmiddellijk gebruik gereed/beschikbaar is.

Behoort bij besluit van Burgemeester en  
wethouders van BRAKEL d.d. \_\_\_\_\_

17-9-'85 no. 1985-11

secretaris

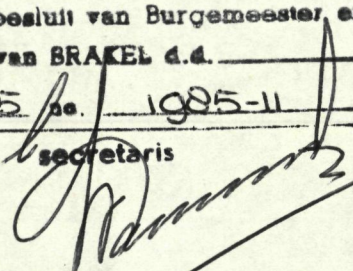

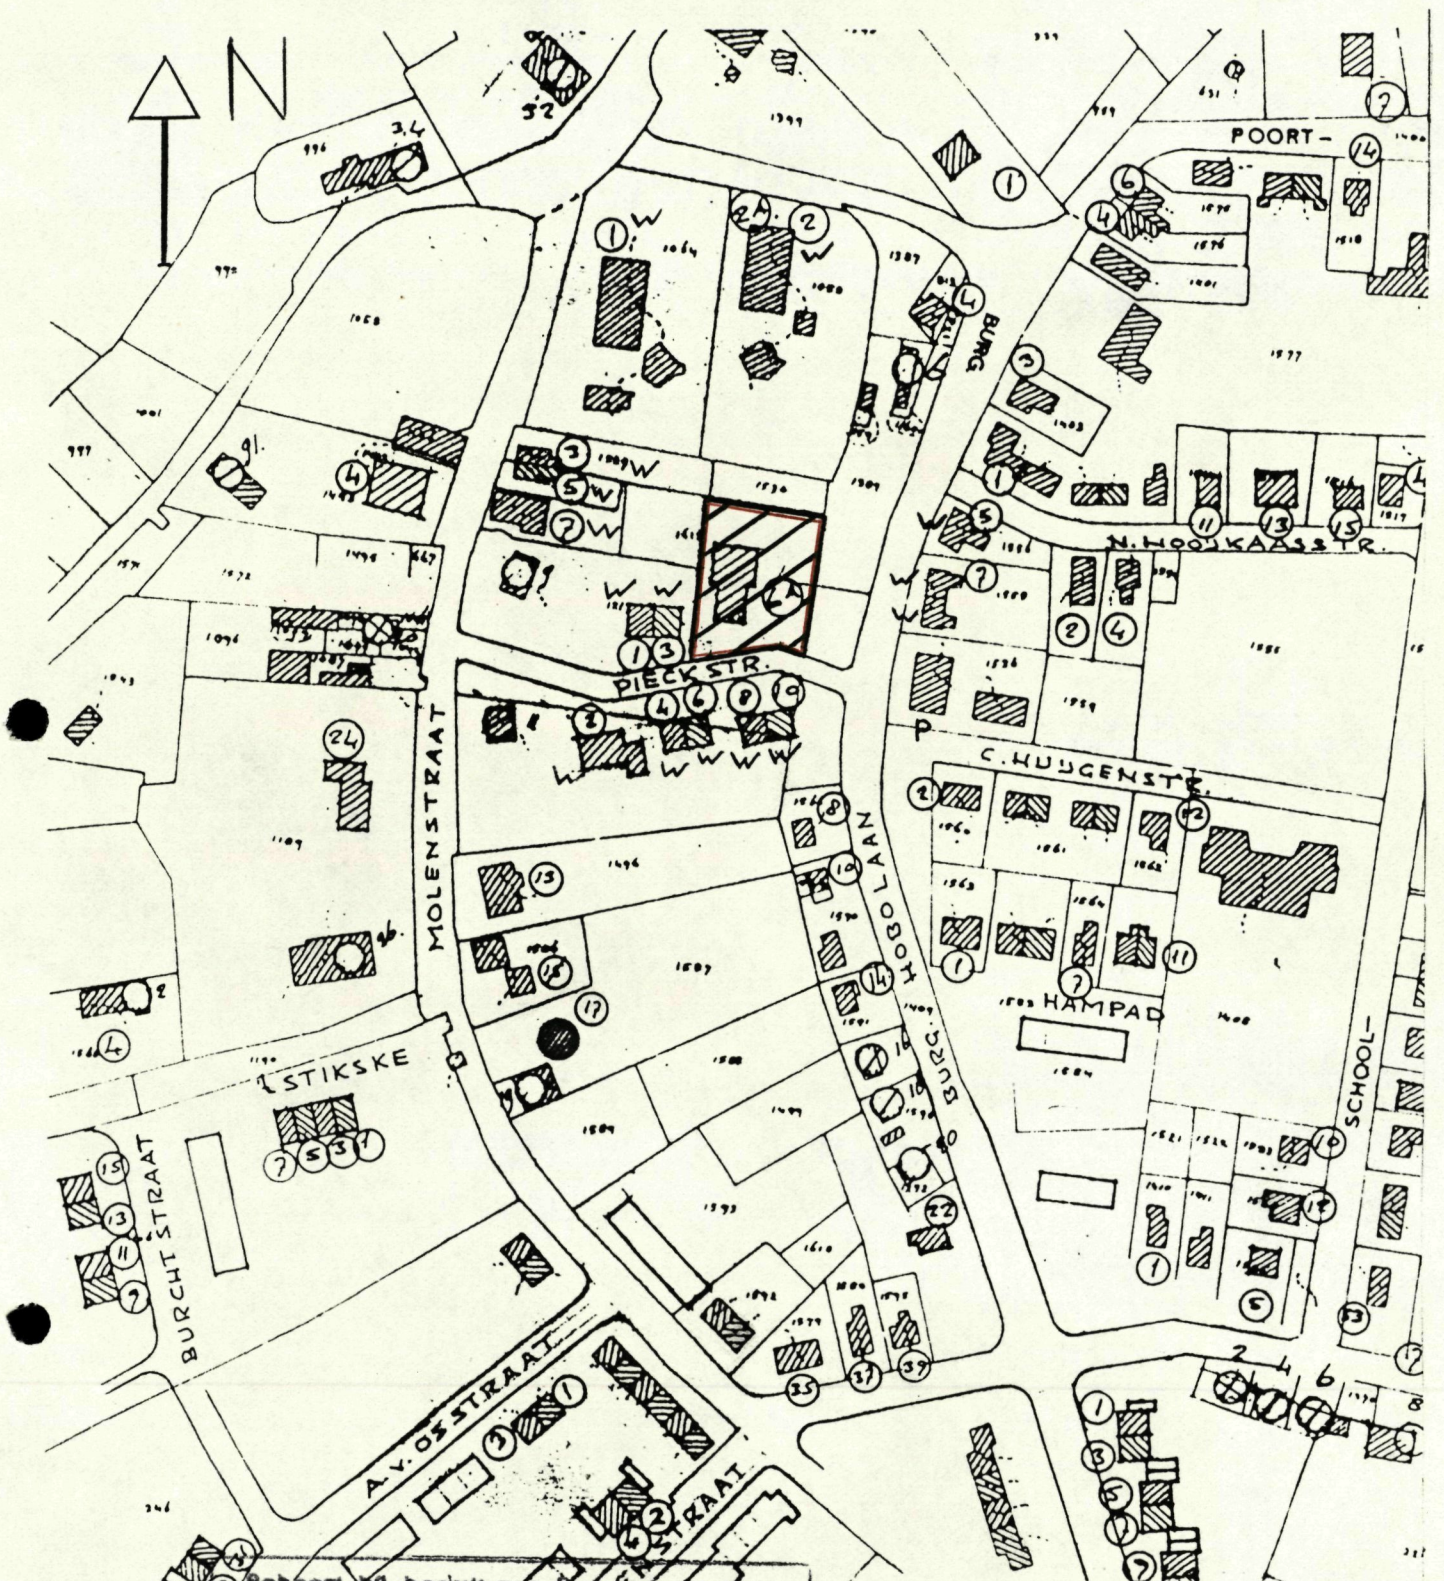

Behoort bij besluit van burgemeester en  
 wethouders van BRAKEL d.d.  
 17-9-05 no. 1095-11  
 secretaris

W = woning  
 P = politiebureau

Behoort bij de aanvraag hinderwetvergunning van  
 E. G. van Genderen Burg. Hobolaan: 6<sup>a</sup> Zuilichem  
 schaal 1:2000

aanvraag vergunning

**hinderwet**

gemeente <b>BRAKEL</b>	datum	nummer
---------------------------	-------	--------

datum ontvangst:

Behoort bij besluit van Burgemeester en  
wethouders van BRAKEL d.d. 17-9-85 no. 1985-11

secretaris  
*[Handwritten Signature]*

Aan  
het gemeentebestuur van

Gemeente Brakel  
Postbus 1  
5306 ZG Brakel

De ondergetekende **Hr. E. G. van Genderen**

wonende te (postcode en plaats) **5305 OR Zuilichem**

aan het adres **Burg. Hobolaan 6a**

verzoekt een

- vergunning ingevolge de hinderwet tot het oprichten of in werking hebben van
  - vergunning ingevolge de hinderwet tot het uitbreiden of wijzigen van
  - vergunning ingevolge de hinderwet tot het veranderen van de werkwijze in
  - nieuwe, de gehele inrichting omvattende, vergunning ingevolge de hinderwet voor
- 1) **een Brood- en Bankethakkerij.**



in/op het perceel/de percelen, plaatselijk gemerkt **Burg. Hobolaan 6a**, nr. **1655**  
kadastraal bekend als gemeente **Zuilichem** sectie **A**, nr(s).

Hierbij zijn overgelegd:

- 1. vier afschriften van dit verzoek; **ja**
- 2. een beschrijving in vijfvoud; **ja**
- 3. een plattegrondtekening, schaal 1: **100**, in **1** blad(en), in vijfvoud.

TECHNISCHE DIENST  
IN  
23 APR. 1985  
Nr. **2249**  
handtekening

*[Handwritten Signature]*

aankruisen wat van toepassing is

1) Hier de aard van de inrichting vermelden, waarbij de terminologie van artikel 1 van het hinderbesluit zoveel mogelijk is aan te houden, bijv. een machinale houtbewerkingsinrichting, een hersteinrichting voor motorvoertuigen, een inrichting bestemd tot het bakken van brood enz.

gemeente <b>BRAKEL</b>	datum	nummer
---------------------------	-------	--------

behorende bij de aanvraag van **Hr. E.G. van Genderen**  
gedateerd **11-02-'85**


Behoort bij besluit van Burgemeester en wethouders van BRAKEL d.d.

17-9-1985 no. 1985-11

om vergunning ingevolge de hinderwet

secretaris

de verzoeker,

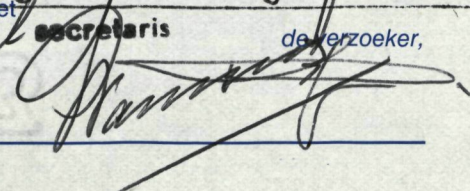

**plaatsaanduiding van de inrichting**

straat en huisnummer .....  
plaatsnaam .....  
kadastraal bekend .....

**Burg. Hoboleen 6a**  
**5305 OR Zuilichem**  
gemeente **Zuilichem**  
sectie **A** nummer(s) **1655**

**doel van de inrichting**

Hier aangeven hetgeen in de inrichting wordt verricht, vervaardigd of verzameld. Voor bewaarplaatsen ook de aard en de hoeveelheid van de verzamelde stoffen vermelden.

**Vervaardigen van brood en banket.**

**beweegkracht**

Hier bijv. vermelden: elektromotoren, verbrandingsmotoren, stoomketels en stoommachines.

**Elektromotoren, 10 stuks.**

**nadere gegevens** Hier o.m. vermelden:

- a. wijze van aanvoer van grondstoffen en materialen;
- b. samenstelling van grondstoffen en producten, alsmede de wijze van afvoer van afvalstoffen;
- c. aard der gebezigde brandstof en het maximale verbruik (bijv. per uur);
- d. wijze van afvoer van rookgassen (o.m. schoorsteenhoogte);
- e. wijze van afvoer (afzuiging) van dampen alsmede aard, hoeveelheid, samenstelling daarvan;
- f. aard, hoeveelheid, samenstelling en wijze van afvoer van bedrijfsafvalwater;
- g. wijze waarop de hinderlijke/schadelijke bestanddelen uit het bedrijfsafvalwater en de afvoergassen worden afgescheiden (reinigingsinstallatie);
- h. aard der verwarming.

**Vaste leveranciers, d.m.v. wegtransport.**  
**Meelprodukten, R.R.D. Geldernalsen.**

**Gasgestookt, ±5m<sup>3</sup>/uur**

**Schoorsteen, hoogte 3,90 mtr.**

**Afzuiginstallatie, en ventielatieroosters.**

**n.v.t.**

**n.v.t.**

**Gasgestookte heteluchtverwarming.**

**toekomstige ontwikkelingen**


Hier vermelden de redelijkerwijs binnen afzienbare tijd te verwachten wijzigingen of uitbreidingen van de inrichting of veranderingen van de in de inrichting gebezigde werkwijzen, alsmede de nevenindustrieën die naar redelijke verwachting binnen afzienbare tijd in de nabijheid van de inrichting zullen worden gevestigd.

**Geen.**

Behoort bij besluit van burgemeester en wethouders van de gemeente van

TECHNISCHE DIENS  
INGEKOMEN  
23 APR. 1985  
Nr. 2249

de secretaris,

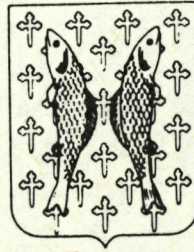

# GEMEENTE BRAKEL

Postbus 1  
5306 ZG Braakel  
Tel. 04187-2491  
Giro 872399

Aan Technische Dienst "Bomme-  
lerwaard"

Postbus 10003

5300 DA ZALTBOMMEL

BRAKEL, 22 april 1985

het bijgaande ontvangt u:

- ter informatie
- ter kennisgeving
- ter goedkeuring
- ter ondertekening
- ter inzage
- met verzoek om terugzending
- kan door u worden behouden
- retour, met dank voor inzage
- naar aanleiding van uw brief van.....
- volgens afspraak/verzoek/opdracht
- met verzoek om advies
- met verzoek de behandeling over te nemen
- voor vergadering/bespreking op
- .....

van/namens

*A. J. Lindau*



**HINDERWET**  
**VERSLAG VOOROVERLEG**

gemeente

Brakel

datum

5-6-1985

nr.

Aanvrager ..... : E.G. van Genderen,  
Adres ..... : Burg. Hobolaan 6a,  
Postcode + woonplaats: 5305 CR Zuilichem.  
Soort inrichting ..... : Brood- en Banketbakkerij.

Adres ..... : Burg. Hobolaan 6a,  
Postcode + woonplaats: 5305 CR Zuilichem.

Betreft:


- het oprichten of in werking hebben  
 het uitbreiden of wijzigen  
 het veranderen van de werkwijze  
 een nieuwe, de gehele inrichting omvattende, vergunning

Deelnemers: E.G. van Genderen  
R.G.H.M. Govers (T.D.).

In het overleg zijn de volgende afspraken gemaakt:

1. Tijdens het vooroverleg is gebleken dat op de hinderwettekening een aantal gegevens ontbreken.
2. Door de opsteller van dit verslag is aangegeven aan welke eisen de hinderwettekening dient te voldoen.
3. Met de aanvrager is overeengekomen dat hij vóór 15 juli 1985 een gecompleteerde hinderwettekening zal overleggen.

ondertekening

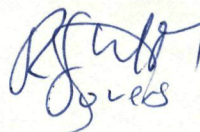

R.G.H.M. Govers.

Dit verslag wordt ter inzage gelegd vanaf het moment dat de aanvraag bekend wordt gemaakt tot het einde van de beroepstermijn.

Afschrift toegezonden aan aanvrager op:

**TECHNISCHE DIENST  
"BOMMELERWAARD"**

v. Heemstraweg (West) 11  
5301 PA Zaltbommel  
Telefoon 04180 - 5005

Zaltbommel,  
Postbus 10003  
5300 DA Zaltbommel

**10 JUNI 1985**

Spreekuren bouw- en woningtoezicht:  
maandag en vrijdag van 9.00 - 10.00 uur.

Aan:

No. 3646 Go/vO.

Onderwerp Hinderwet E.G. van Genderen, van de Gemeente  
Burg. Hobolaan 6a te B R A K E L.

Bijlagen Zuilichem.  
1.


Men gelieve bij het antwoord nauwkeurig het  
onderwerp, de dagtekening en het nummer van  
dit schrijven te vermelden en per brief slechts  
een onderwerp te behandelen.

toesproken 12 JUNI 1985				
nr.	code			
b. en w. d.d.	nr.	stb.	v.k.a.	bespr.
				afw.
w				
s				
eerst rapport van				
afdoen door				
beslissing				

92

Hierbij doe ik U toekomen het verslag vooroverleg in het kader van de aanvraag hinderwetvergunning van E.G. van Genderen tot het oprichten of in werking hebben van een brood- en banketbakkerij aan de Burg. Hobolaan 6a te Zuilichem.

de directeur,

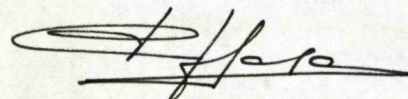

ing. P.G. de Jong.

Coll.: f

**TECHNISCHE DIENST  
"BOMMELERWAARD"**

v. Heemstraweg (West) 11  
5301 PA Zaltbommel  
Telefoon 04180 - 15005

Zaltbommel, **30 JULI 1985**  
Postbus 10003  
5300 DA Zaltbommel

Spreekuren bouw- en woningtoezicht:  
maandag en vrijdag van 9.00 - 10.00 uur.

No. 2249 Go/vS.  
Onderwerp Concept-aanvraag hinderwet-  
vergunning E.G. van Genderen,  
Bijlagen Burg. Hobolaan 6a te Zuilichem.

3  
Men gelieve bij het antwoord nauwkeurig het  
onderwerp, de dagtekening en het nummer van  
dit schrijven te vermelden en per brief slechts  
een onderwerp te behandelen.

het College van **Burgemeester en Wethouders**  
van de Gemeente

B R A K E L.-


Ingekomen 31 JULI 1985			
nr.	code		
akk.	v.k.a.	bespr.	afw.
b			
w			
w			
s			
eerst rapport van			
afdoen door <u>A2</u>			
bestissing			

Hierbij retourneer ik U de concept-aanvraag hinderwetvergunning van E.G. van Genderen tot het oprichten of in werking hebben van een brood- en banketbakkerij aan de Burg. Hobolaan 6a te Zuilichem.

Aan verlening van de vergunning adviseer ik U de voorschriften van bijlage 1 te verbinden.

Gelieve de exemplaren van de tekening met daarop de kadastrale situatie, die ik U hierbij doe toekomen bij de aanvraag te voegen.

de directeur,

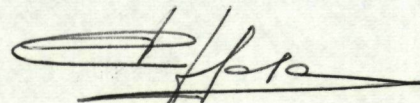  
ing. P.G. de Jong.

Coll.: P

TECHNISCHE DIENST "BOMMELERWAARD".

No.: 2249 dd 30-7-85

Onderwerp: E.G. van Genderen, Burg. Hobolaan 6a te Zuilichem.

Algemene Voorschriften.

1. De elektrische installatie moet zodanig zijn dat geen storing optreedt in de radio- en/of televisieontvangst.
2. De inrichting moet schoon worden gehouden en in goede staat van onderhoud verkeren.
3. Het aanvoeren van grond- en hulpstoffen is niet toegestaan op:
  - a. zondagen, nieuwjaarsdag, de christelijke tweede paas- en pinksterdag, de beide kerstdagen, de hemelvaartsdag en de dag waarop de verjaardag van Hare Majesteit de Koningin wordt gevierd;
  - b. de overige dagen tussen 23.00 en 07.00 uur.
4. Machines en toestellen moeten zijn opgesteld met toepassing van doelmatige trillingsisolatoren, dan wel zijn opgesteld op een tenminste daaraan gelijkwaardige wijze. Er mag geen enkele starre verbinding aanwezig zijn tussen de machines en toestellen enerzijds en enig vast onderdeel van het gebouw anderzijds.
5. Deuren en ramen moeten tijdens het verrichten van lawaaimakende werkzaamheden gesloten worden gehouden; zij mogen dan slechts voor het onmiddellijk doorlaten van personen of goederen zijn geopend.
6. Maatregelen ter voorkoming van geluidhinder moeten erop zijn gericht dat de etmaalwaarde van het equivalente geluidsniveau (LAeq) veroorzaakt door het in werking zijn van de inrichting, nabij de gevel van een dichtbij gelegen woning, niet hoger is dan 45 dB(A). De etmaalwaarde is het hoogste van de volgende drie niveau's:

- LAeq dag	(07.00 - 19.00 uur)
- LAeq avond + 5 dB(A)	(19.00 - 23.00 uur)
- LAeq nacht + 10 dB(A)	(23.00 - 07.00 uur)

Voor controle moet het niveau worden gemeten en beoordeeld volgens de "Handleiding meten en rekenen industrielawaai IL-HR-13-01".

7. Het gebruik van radio's, akoestische signalering en omroepinstallaties is slechts toegestaan indien deze geluidbronnen buiten de inrichting niet hoorbaar zijn.
8. Tussen de bovenkant van de oven en de onderkant van de afdekking van de bakkerij moet een open ruimte van tenminste 40 cm hoogte aanwezig zijn.
9. De gasinstallaties, die zijn uitgevoerd:
  - a. na 1 juli 1977, dienen te voldoen aan de norm NEN 1078 "voorschriften voor aardgasinstallaties" (GAVO 1976);
  - b. vóór 1 juli 1977, dienen te voldoen aan de "Gasinstallatievoorschriften" (GAVO 1963).Wijzigingen, uitgevoerd aan de onder b genoemde installaties moeten minimaal voldoen aan de "Richtlijnen bestaande gasinstallaties" van het KVGn, uitgegeven 1 juli 1977.
10. De wasem, welke uit de oven ontwijkt, moet, zonder zich op andere wijze buiten de inrichting te kunnen verspreiden, worden afgevoerd door een leiding, welke moet reiken tot ten minste 2 m boven de hoogste daklijn van de bakkerij. De leiding moet zodanig zijn uitgevoerd dat condenswater zich hierin niet kan verzamelen.
11. De verbrandingsgassen van de oven moeten worden afgevoerd door een stalen leiding, welke uit de ruimte waarin de oven is opgesteld, onmiddellijk naar buiten voert naar een zich buiten het gebouw bevindende afvoerleiding van staal of een hieraan gelijkwaardig materiaal. Op de leiding mag geen ander toestel zijn aangesloten. De lengte van het horizontale gedeelte van de leiding mag niet meer bedragen dan 1/4 van de verticaal gemeten afstand tussen de afvoerstomp van de oven en de uitmonding van de zich buiten het gebouw bevindende afvoerleiding.

12. De leiding(en), waardoor de verbrandingsgassen worden afgevoerd mag (mogen) zich niet binnen een afstand van 30 cm van brandbare delen van het gebouw en van andere voorwerpen en stoffen bevinden, tenzij deze leiding(en) van een zodanige thermische isolatie is (zijn) voorzien, dat de temperatuur van het buitenoppervlak lager is dan  $90^{\circ}$  C. De isolatie moet tegen mechanische beschadiging (en weersinvloeden) zijn beschermd.
13. Emballagemateriaal dat niet meer wordt gebruikt en andere afvalstoffen mogen uitsluitend worden bewaard in goed gesloten doelmatige verpakkingen of in door middel van goed sluitende deksels afgesloten containers.
14. De afvalstoffen moeten ten minste éénmaal per week uit de inrichting worden afgevoerd zonder dat zich afvalstoffen buiten de inrichting kunnen verspreiden.
15. De bij het lossen van in bulk of in balen aangevoerd meel eventueel ontsta-  
ne verontreiniging van de omgeving moet onmiddellijk worden verwijderd.
16. Zo vaak de omstandigheden daartoe aanleiding geven, moet een intensieve bestrijding van ratten, muizen en ander ongedierte plaatsvinden.
17. In de bakkerij moet op een nader te bepalen plaats aanwezig zijn een doelmatig draagbaar blustoestel dat te allen tijde voor onmiddellijk gebruik gereed/beschikbaar is.



# GEMEENTE BRAKEL

Postbus 1  
5306 ZG Brakel  
Tel. 04187-2491  
Giro 872399

Uw brief van:  
Uw kenmerk:  
Ons kenmerk:

Aan de heer E.G. van Genderen

Burg. Hobolaan 6a

5305 CR ZUILICHEM

Onderwerp: HINDERWET

BRAKEL, 2 augustus 1985

Bewijs van ontvangst  
als bedoeld in artikel 7  
eerste lid, Wet algemene  
bepalingen milieuhygiëne

Hierbij bevestigen wij de ontvangst d.d. 2 augustus 1985

van Uw aanvraag voor een vergunning ingevolge de Hinderwet voor het  
oprichten en in werking hebben

van een brood- en banketbakkerij

gelegen aan Burg. Hobolaan 6a te Zuilichem.

Wij hebben deze aanvraag ingeschreven onder nr 1985-11.

—  
Bijl. :  
Kons. :  
Typ. :  
Koll. :  
Afschr. :

Handtekening

*A. S. J. J. J.*



# GEMEENTE BRAKEL

Postbus 1  
5306 ZG Brakel  
Tel. 04187-2491  
Giro 872399

Aan de heer E.G. van Genderen

Uw brief van:  
Uw kenmerk:  
Ons kenmerk:

Burg. Hobolaan 6a  
5305 CR ZUILICHEM

Onderwerp: Ontwerp-vergunning nr. 1985-11.

BRAKEL, 6 augustus 1985

Hierdoor delen wij u mede, dat uw onder het in het onderwerp genoemde nummer ingeschreven aanvraag om vergunning ingevolge de Hinderwet en de ontwerp-beschikking daarop, overeenkomstig artikel 12 en 29 van de Wet algemene bepalingen milieuhygiëne zijn bekend gemaakt.

Een exemplaar van de kennisgeving en de ontwerp-beschikking gelieve u hierbij aan te treffen.

Burgemeester en wethouders van Brakel,

namens dezen,  
het hoofd van de afdeling  
Algemene zaken

bb. *A. Lindt*

Bijl. :  
Kons. :  
Typ. :  
Koll. :  
Afschr. :





# GEMEENTE BRAKEL

Postbus 1  
5306 ZG Brakel  
Tel. 04187-2491  
Giro 872399

Uw brief van:  
Uw kenmerk:  
Ons kenmerk:

Aan het districtshoofd der Arbeidsinspectie

Postbus 9036

6800 EV ARNHEM

Onderwerp: Toezending aanvragen, ontwerp-  
beschikkingen, alsmede kennis-  
geving Hinderwet.

BRAKEL, 6 augustus 1985

Ter voldoening aan het bepaalde in artikel 13, 2e lid en artikel 19, 2e lid van de Wet algemene bepalingen milieuhygiëne doen wij u hierbij een exemplaar van de aanvraag, de ontwerp-beschikking, alsmede de kennisgeving toekomen met betrekking tot de aanvraag om vergunning ingevolge de Hinderwet van:

- a. J. van Beek, Burg. Posweg 21 te Brakel voor het oprichten en in werking hebben van een hersteinrichting voor motorvoertuigen, gelegen aan Groenesteeg 13 te Brakel;
- b. E.G. van Genderen, Burg. Hobolaan 6a te Zuilichem voor het oprichten en in werking hebben van een brood- en banketbakkerij, gelegen aan Burg. Hobolaan 6a te Zuilichem.

Tot het einde van de in de kennisgeving genoemde bezwarentermijn bestaat gelegenheid advies uit te brengen c.q. bezwaren in te brengen naar aanleiding van de aanvragen en de ontwerp-beschikkingen.

Burgemeester en wethouders van Brakel,

namens dezen,  
het hoofd van de afdeling  
Algemene zaken  
*da. A. J. de Vries*

Bijl. :  
Kons. :  
Typ. :  
Koll. :  
Afschr. :



# GEMEENTE BRAKEL

Postbus 1  
5306 ZG Brakel  
Tel. 04187-2491  
Giro 872399

Uw brief van:  
Uw kenmerk:  
Ons kenmerk:

Aan de regionale inspecteur voor het volks-  
gezondheid, belast met het toezicht  
op de hygiëne van het milieu

Postbus 9013

6800 DR ARNHEM

Onderwerp: Toezending aanvragen, ontwerp-  
beschikkingen, alsmede kennis-  
geving Hinderwet.

BRAKEL, 6 augustus 1985

Ter voldoening aan het bepaalde in artikel 13, 2e lid en artikel 19,  
2e lid van de Wet algemene bepalingen milieuhygiëne doen wij u hier-  
bij een exemplaar toekomen van de aanvraag, de ontwerp-beschikking,  
alsmede de kennisgeving met betrekking tot de aanvraag om vergunning  
ingevolge de Hinderwet van:

- a. J. van Beek, Burg. Posweg 21 te Brakel voor het oprichten en in wer-  
king hebben van een hersteinrichting voor motorvoertuigen, gelegen  
aan Groenesteeg 13 te Brakel;
- b. E.G. van Genderen, Burg. Hobolaan 6a te Zuilichem voor het oprichten  
en in werking hebben van een brood- en banketbakkerij, gelegen aan  
Burg. Hobolaan 6a te Zuilichem.

Tot het einde van de in de kennisgeving genoemde bezwarentermijn be-  
staat gelegenheid advies uit te brengen c.q. bezwaren in te brengen  
naar aanleiding van de aanvragen en de ontwerp-beschikkingen.

Burgemeester en wethouders van Brakel,

namens dezen,  
het hoofd van de afdeling  
Algemene zaken

*A. J. J. J. J.*

Bijl. :  
Kons. :  
Typ. :  
Koll. :  
Afschr. :

# HINDERWET ontwerp-beschikking (art. 23 Wet ABM)

gemeente

BRAKEL

datum

6 augustus 1985

kenmerk

1985-12

naam verzoeker			
E.G. van Genderen			
straat en huisnummer		gemeente/postcode	
Burg. Hobolaan 6a		5305 CR Zuilichem	
betreft verzoek om vergunning tot			datum verzoek
het oprichten en in werking hebben van een brood- en banketbakkerij			2 augustus 1985
adres van de inrichting	kadastraal gemeente	sectie	nummer(s)
Burg. Hobolaan 6a te Zuilichem	Zuilichem	A	1655

Wij zijn voornemens te besluiten aan verzoeker de bij bovenaangehaald verzoek gevraagde vergunning

te verlenen overeenkomstig de aangehechte ~~gewaar-~~  te weigeren

~~notitie~~ bescheiden

onder de aangehechte gewaarmerkte voorschriften.

onder de volgende voorschriften.

voor de duur van

in afwijking van de wettelijke termijn van drie jaar, waarbinnen de inrichting voltooid en in werking moet zijn gebracht, wordt deze termijn gesteld op

voor nadere inlichtingen

Gemeentehuis Brakel  
afd. Algemene Zaken

telefoonnummer

04187-2491

toestelnummer


15

---

motivering van de beschikking


De procedure overeenkomstig het bepaalde in hoofdstuk 3 van de Wet algemene bepalingen milieuhygiëne is gevoerd.  
Door de inrichting mogelijk te veroorzaken gevaar, schade of hinder (van andere aard) kan voldoende worden ondervangen door het stellen van bijgaande voorwaarden.

De secretaris,

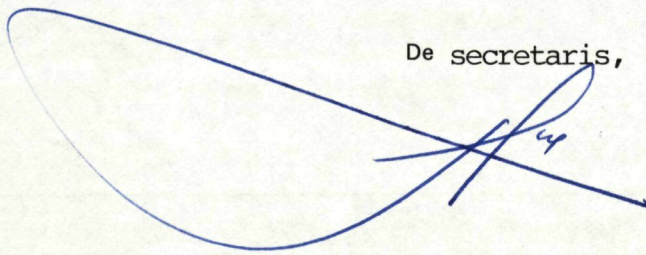

Burgemeester en wethouders,

De burgemeester,  
wnd.

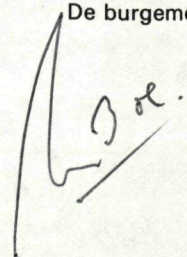

## ALGEMENE VOORWAARDEN

1. De elektrische installatie moet zodanig zijn dat geen storing optreedt in de radio- en/of televisie-ontvangst.
2. De inrichting moet schoon worden gehouden en in goede staat van onderhoud verkeren.
3. Het aanvoeren van grond- en hulpstoffen is niet toegestaan op:
  - a. zondagen, nieuwjaarsdag, de christelijke tweede paas- en pinksterdag, de beide kerstdagen, de hemelvaartsdag en de dag waarop de verjaardag van Hare Majesteit de Koningin wordt gevierd;
  - b. de overige dagen tussen 23.00 en 07.00 uur.
4. Machines en toestellen moeten zijn opgesteld met toepassing van doelmatige trillingsisolatoren, dan wel zijn opgesteld op een tenminste daaraan gelijkwaardige wijze. Er mag geen enkele starre verbinding aanwezig zijn tussen de machines en toestellen enerzijds en enig vast onderdeel van het gebouw anderzijds.
5. Deuren en ramen moet tijdens het verrichten van lawaaimakende werkzaamheden gesloten worden gehouden. Zij mogen dan slechts voor het onmiddellijk doorlaten van personen en goederen zijn geopend.
6. Maatregelen ter voorkoming van geluidhinder moeten erop zijn gericht dat de etmaalwaarde van het equivalente geluidsniveau (LAeq) veroorzaakt door het in werking zijn van de inrichting, nabij de gevel van een dichtbij gelegen woning, niet hoger is dan 45 dB(A). De etmaalwaarde is het hoogste van de volgende drie niveau's:

- LAeq dag	(07.00-19.00 uur);
- LAeq avond + 5 dB(A)	(19.00-23.00 uur);
- LAeq nacht + 10 dB(A)	(23.00-07.00 uur).

Voor controle moet het niveau worden gemeten en beoordeeld volgens de "Handleiding meten en rekenen industrielawaai IL-HR-13-01".
7. Het gebruik van radio's, akoestische signalering en omroepinstallaties is slechts toegestaan indien deze geluidbronnen buiten de inrichting niet hoorbaar zijn.
8. Tussen de bovenkant van de oven en de onderkant van de afdekking van de bakkerij moet een open ruimte van tenminste 40 cm hoogte aanwezig zijn.
9. De gasinstallaties, die zijn uitgevoerd:
  - a. na 1 juli 1977, dienen te voldoen aan de norm NEN 1078 "voorschriften voor aardgasinstallaties" (GAVO 1976);
  - b. vòòr 1 juli 1977, dienen te voldoen aan de "Gasinstallatievoorschriften" (GAVO 1963).Wijzigingen, uitgevoerd aan de onder b genoemde installaties moeten minimaal voldoen aan de "Richtlijnen bestaande gasinstallaties" van het KVGN, uitgegeven 1 juli 1977.
10. De wasem, welke uit de oven ontwijkt, moet, zonder zich op andere wijze buiten de inrichting te kunnen verspreiden, worden afgevoerd door een leiding, welke moet reiken tot ten minste 2 m boven de hoogste daklijn van de bakkerij. De leiding moet zodanig zijn uitgevoerd dat condenswater zich hierin niet kan verzamelen.

11. De verbrandingsgassen van de oven moeten worden afgevoerd door een stalen leiding, welke uit de ruimte waarin de oven is opgesteld, onmiddellijk naar buiten voert naar een zich buiten het gebouw bevindende afvoerleiding van staal of een hieraan gelijkwaardig materiaal. Op de leiding mag geen ander toestel zijn aangesloten. De lengte van het horizontale gedeelte van de leiding mag niet meer bedragen dan  $\frac{1}{4}$  van de verticaal gemeten afstand tussen de afvoerstop van de oven en de uitmonding van de zich buiten het gebouw bevindende afvoerleiding.
12. De leiding(en), waardoor de verbrandingsgassen worden afgevoerd mag (mogen) zich niet binnen een afstand van 30 cm van brandbare delen van het gebouw en van andere voorwerpen en stoffen bevinden, tenzij deze leiding(en) van een zodanige thermische isolatie is (zijn) voorzien, dat de temperatuur van het buitenoppervlak lager is dan  $90^{\circ}\text{C}$ . De isolatie moet tegen mechanische beschadiging (en weersinvloeden) zijn beschermd.
13. Emballagemateriaal dat niet meer wordt gebruikt en andere afvalstoffen mogen uitsluitend worden bewaard in goed gesloten doelmatige verpakkingen of in door middel van goed sluitende deksels afgesloten containers.
14. De afvalstoffen moeten tenminste éénmaal per week uit de inrichting worden afgevoerd zonder dat zich afvalstoffen buiten de inrichting kunnen verspreiden.
15. De bij het lossen van in bulk of in balen aangevoerd meel eventueel ontstane verontreiniging van de omgeving moet onmiddellijk worden verwijderd.
16. Zo vaak de omstandigheden daartoe aanleiding geven, moet een intensieve bestrijding van ratten, muizen en ander ongedierte plaatsvinden.
17. In de bakkerij moet op een nader te bepalen plaats aanwezig zijn een doelmatig draagbaar blustoestel dat te allen tijde voor onmiddellijk gebruik gereed/beschikbaar is.

GEMEENTE BRAKEL  
H I N D E R W E T

Burgemeester en wethouders van Brakel maken ter voldoening aan het bepaalde in artikel 12 en 29, eerste lid van de Wet algemene bepalingen milieuhygiëne bekend, dat bij hen een aanvraag om vergunning ingevolge de Hinderwet in procedure is genomen:

- a. op 30 juli 1985 van J. van Beek, Burg. Posweg 21 te Brakel voor het oprichten en in werking hebben van een herstelrichting voor motorvoertuigen, gelegen aan Groenesteeg 13 te Brakel;
- b. op 2 augustus 1985 van E.G. van Genderen, Burg. Hobolaan 6a te Zuilichem voor het oprichten en in werking hebben van een brood- en banketbakkerij, gelegen aan Burg. Hobolaan 6a te Zuilichem;

en dat zij voornemens zijn de vergunningen te verlenen onder voorwaarden om gevaar, schade of hinder te voorkomen.

De aanvragen, de ontwerp-beschikkingen, alsmede andere ter zake zijnde stukken liggen met ingang van heden tot en met 9 september 1985 ter inzage in het gemeentehuis, afdeling algemene zaken op werkdagen van 09.00-12.00 uur en op woensdagmiddag van 14.00-17.30 uur en voorts na telefonische afspraak (04187-2491) in het dorps huis van Brakel, Dwarssteeg 2 te Brakel op maandagavond van 19.00-22.00 uur.

Indien daarom telefonisch wordt verzocht kunnen tot één week voor bovengenoemde datum mondeling bezwaren worden ingebracht, waarbij dan tevens gelegenheid wordt gegeven tot een gedachtenwisseling over de aanvraag tussen het bevoegd gezag, de aanvrager(s) en de overige aanwezigen.

Gemotiveerde bezwaarschriften kunnen tot bovengenoemde datum bij ons college worden ingebracht en dienen te worden gezonden aan:

Burgemeester en wethouders van Brakel, Postbus 1, 5306 ZG Brakel.

Degene die een bezwaarschrift indient kan verzoeken zijn persoonlijke gegevens niet bekend te maken.

Zij vestigen er tenslotte de aandacht op dat degenen, die bezwaren hebben ingebracht op de wijze als bovenomschreven en de belanghebbenden die aantonen, dat zij daartoe redelijkerwijs niet in staat zijn geweest, naar aanleiding van de beschikking(en) beroep kunnen instellen bij de Kroon.

Brakel, 8 augustus 1985.

Burgemeester en wethouders voornoemd,  
De secretaris, De wvd. burgemeester,

P.A. Ruijsman. J.W. Bol. *de*



# STAATSTOEZICHT OP DE VOLKSGEZONDHEID

inspectie van de volksgezondheid voor de hygiëne van het milieu  
voor Gelderland

Pels Rijckenstraat 1  
Arnhem,  
Telefoon (085) 528880  
Telex 45787 rivom nl  
**Correspondentie uitsluitend:**  
Postbus 9013  
6800 DR ARNHEM  
tegenover station NS (Sonsbeekzijde)

**AAN: Burgemeester en wethouders  
van de gemeente Brakel  
5306 BA BRAKEL**

Ingekomen nr. <b>26 AUG 1985</b>			
code			
b. en w. d.d.		nr.	
akk.	v.k.a.	bespr.	afw.
b			
w			Arnhem,
w			
s			
eerst rapport van			
afdoen door <b>AZ</b>			
beslissing			

Uw brief :  
Uw kenmerk : **dd. 11-02-85**  
Ons kenmerk: **WABM 1494/85/ju/mvth**  
Onderwerp : **verzoek hinderwetvergunning  
E.G. van Genderen  
Burg. Hobolaan 6a  
Zuilichem**


**21 augustus 1985**

Op grond van de gegevens, die u mij met betrekking tot bovenvermelde vergunningsaanvraag toezond, acht ik het niet nodig u in deze zaak te adviseren.

Mocht u er toch behoefte aan hebben mijn oordeel te vernemen, dan kunt u hiertoe contact opnemen met mijn dienst.

Overigens behoud ik mij het recht voor om alsnog ongevraagd advies uit te brengen, indien feiten die mij thans niet bekend zijn, hiertoe aanleiding mochten geven.

**De regionale inspecteur van de volksgezondheid  
voor de milieuhygiëne,**

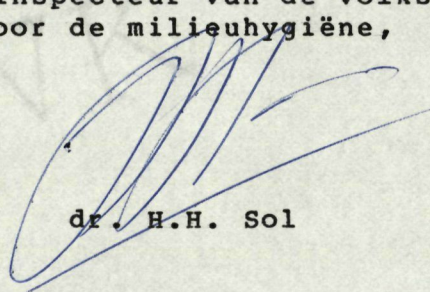  
**dr. H.H. Sol**

Bijlagen:

Verzoeken ons kenmerk, dagtekening en onderwerp in uw antwoord te vermelden.





# GEMEENTE BRAKEL

Nr.:

Inzake: Hinderwetvergunning E.G. van Genderen te Zuilichem en J. van Beek te Brakel.

De verzoeken om Hinderwetvergunning, alsmede de terzake opgestelde ontwerp-beschikkingen t.b.v.:

- a. E.G. van Genderen te Zuilichem voor het oprichten en in werking hebben van een brood- en banketbakkerij, gelegen aan Burg. Hobolaan 6a te Zuilichem;
- b. J. van Beek te Brakel voor het oprichten en in werking hebben van een herstelrichting voor motorvoertuigen, gelegen aan Groenesteeg 12 te Brakel;

hebben tot en met 9 september 1985 ter inzage gelegen. Gedurende de bezwaretermijn zijn geen bezwaren ingediend.

Ingevolge hoofdstuk 3 van de Wet algemene bepalingen milieuhygiëne kunnen thans de gevraagde vergunningen worden verleend.

Ik stel u voor hiertoe te besluiten.

Brakel, 10 september 1985.

Algemene Zaken,

*A. de Vries*

Aan: Burgemeester  
en wethouders  
van Brakel.

Ingekomen 10 SEP. 1985				
nr.	code			
b. en w. d.d. 17 SEP. 1985 nr. 22				
	akk.	v.k.a.	bespr.	afw.
b	<i>[handwritten]</i>			
w	<i>[handwritten]</i>			
w	<i>[handwritten]</i>			
s	<i>[handwritten]</i>			
eerst rapport van				
afdoen door				
beslissing				<i>akkoord of</i>

*gd her.*



# GEMEENTE BRAKEL

Postbus 1  
5306 ZG Brakel  
Tel. 04187-2491  
Giro 872399

Aan de heer E.G. van Genderen

Uw brief van:

Burg. Hobolaan 6a

Uw kenmerk:

5305 CR ZUILICHEM

Ons kenmerk:

Onderwerp: Hinderwetvergunning.

BRAKEL, 24 september 1985.

Hierdoor delen wij u mede, dat wij u bij besluit van 17 september 1985 vergunning ingevolge de Hinderwet hebben verleend met betrekking tot de inrichting gelegen aan Burg. Hobolaan 6a te Zuilichem.

Een exemplaar van de kennisgeving als bedoeld in artikel 31 lid 2 onder c van de Wet algemene bepalingen milieuhygiëne doen wij u hierbij toekomen.

Tegen betaling der leges ad f 100,-- zal u de vergunning ter gemeentesecretarie, afdeling Burgerzaken en Interne Zaken worden uitgereikt, danwel na storting of overschrijving van dit bedrag op postrekening nummer 1945524 ten name van de Beheerder Legeskas worden toegezonden.

Burgemeester en wethouders van Brakel,

namens dezen,  
het hoofd van de afdeling  
Algemene zaken

bb *A. de Vries*

Bijl. :  
Kons. :  
Typ. :  
Koll. :  
Afschr. :



# GEMEENTE BRAKEL

Postbus 1  
5306 ZG Brakel  
Tel. 04187-2491  
Giro 872399

Uw brief van:  
Uw kenmerk:  
Ons kenmerk:

Aan de Technische Dienst "Bommelerwaard"

Postbus 10003

5300 DA ZALTBOMMEL

Onderwerp: Toezending beschikking en kennisgeving Hinderwet.

BRAKEL, 24 september 1985

Ter voldoening aan het bepaalde in artikel 31, eerste en vijfde lid van de Wet algemene bepalingen milieuhygiëne doen wij u hierbij een exemplaar toekomen van een beschikking ingevolge de Hinderwet, alsmede van de kennisgeving daarvan als bedoeld in het tweede lid onder c van genoemd artikel met betrekking tot de aanvraag om Hinderwetvergunning van:

- a. E.G. van Genderen te Zuilichem voor het oprichten en in werking hebben van een brood- en banketbakkerij, gelegen aan Burg. Hobolaan 6a te Zuilichem;
- b. J. van Beek te Brakel voor het oprichten en in werking hebben van een herstelinstelling voor motorvoertuigen, gelegen aan Groenesteeg 13 te Brakel.

Burgemeester en wethouders van Brakel,

namens dezen,  
het hoofd van de afdeling  
Algemene zaken

*th. Aardink*

Bijl. :  
Kons. :  
Typ. :  
Koll. :  
Afschr. :



# GEMEENTE BRAKEL

Postbus 1  
5306 ZG Brakel  
Tel. 04187-2491  
Giro 872399

Uw brief van:  
Uw kenmerk:  
Ons kenmerk:

Aan het Districtshoofd der Arbeidsinspectie

Postbus 9036

6800 EV ARNHEM

Onderwerp: Toezending beschikking en  
kennisgeving Hinderwet.

BRAKEL, 24 september 1985

Ter voldoening aan het bepaalde in artikel 31, eerste en vijfde lid van de Wet algemene bepalingen milieuhygiëne doen wij u hierbij een exemplaar toekomen van een beschikking ingevolge de Hinderwet, alsmede van de kennisgeving daarvan als bedoeld in het tweede lid onder c van genoemd artikel met betrekking tot de aanvraag om Hinderwetvergunning van:

- a. E.G. van Genderen te Zuilichem voor het oprichten en in werking hebben van een brood- en banketbakkerij, gelegen aan Burg. Hobolaan 6a te Zuilichem;
- b. J. van Beek te Brakel voor het oprichten en in werking hebben van een herstelrichting voor motorvoertuigen, gelegen aan Groenesteeg 13 te Brakel.

Burgemeester en wethouders van Brakel,

namens dezen,  
het hoofd van de afdeling  
Algemene zaken

*Handwritten signature*

Bijl. :  
Kons. :  
Typ. :  
Koll. :  
Afschr. :



# GEMEENTE BRAKEL

Postbus 1  
5306 ZG Brakel  
Tel. 04187-2491  
Giro 872399

Uw brief van:  
Uw kenmerk:  
Ons kenmerk:

Aan de Regionale Inspecteur van de Volks-  
gezondheid, belast met het toezicht  
op de hygiëne van het milieu

Postbus 9013

6800 DR ARNHEM

Onderwerp: Toezending beschikking en  
kennisgeving Hinderwet.

BRAKEL, 24 september 1985.

Ter voldoening aan het bepaalde in artikel 31, eerste en vijfde lid van de Wet algemene bepalingen milieuhygiëne doen wij u hierbij een exemplaar toekomen van een beschikking ingevolge de Hinderwet, alsmede van de kennisgeving daarvan als bedoeld in het tweede lid onder c van genoemd artikel met betrekking tot de aanvraag om Hinderwetvergunning van:

- a. E.G. van Genderen te Zuilichem voor het oprichten en in werking hebben van een brood- en banketbakkerij, gelegen aan Burg. Hobolaan 6a te Zuilichem;
- b. J. van Beek te Brakel voor het oprichten en in werking hebben van een herstelinstelling voor motorvoertuigen, gelegen aan Groenesteeg 13 te Brakel.

Burgemeester en wethouders van Brakel,

namens dezen,  
het hoofd van de afdeling  
Algemene zaken

*ob A. A. A. A.*

—  
Bijl. :  
Kons. :  
Typ. :  
Koll. :  
Afschr. :

GEMEENTE BRAKEL  
H I N D E R W E T

Burgemeester en wethouders van Brakel, gelet op artikel 31 van de Wet algemene bepalingen milieuhygiëne maken bekend, dat door hen onder een aantal voorwaarden om gevaar, schade of hinder voor de omgeving te ondervangen op 17 september 1985 de vergunningen zijn verleend ingevolge de Hinderwet naar aanleiding van de aanvragen van:

- a. E.G. van Genderen te Zuilichem voor het oprichten en in werking hebben van een brood- en banketbakkerij, gelegen aan Burgemeester Hobolaan 6a te Zuilichem;
- b. J. van Beek te Brakel voor het oprichten en in werking hebben van een herstel-inrichting voor motorvoertuigen, gelegen aan Groenesteeg 13 te Brakel.

De beschikkingen en alle ter zake zijnde stukken liggen op het gemeentehuis, afdeling Algemene Zaken ter inzage en wel van 27 september 1985 tot en met 27 oktober 1985 elke werkdag van 09.00-12.00 uur en elke woensdagmiddag van 14.00-17.30 uur en voorts na telefonische afspraak (04187-2491) op maandagavond in het dorps-huis van Brakel, Dwarssteeg 2 te Brakel van 19.00-22.00 uur.

Ingevolge artikel 44, tweede lid van de Wet algemene bepalingen milieuhygiëne staat tot en met 27 oktober 1985 beroep open bij de Kroon voor:

- a. de aanvrager;
- b. de betrokken adviseurs;
- c. degenen, die overeenkomstig artikel 20, 21 of 22, tweede lid of 28, eerste lid onder c van de Wet algemene bepalingen milieuhygiëne bezwaren hebben ingebracht;
- d. enige andere belanghebbende die aantoonde dat hij redelijkerwijs niet in staat is geweest overeenkomstig artikel 20, 21 of 22, tweede lid of 28, eerste lid onder c van de Wet algemene bepalingen milieuhygiëne bezwaren in te brengen.


De beschikkingen worden na afloop van de beroepstermijn van kracht, tenzij voor deze datum beroep is ingesteld en met toepassing van artikel 60a van de Wet op de Raad van State een verzoek wordt gedaan tot schorsing van de beschikking(en), dan wel tot het treffen van een voorlopige voorziening.


Het beroepschrift moet worden gericht aan Hare Majesteit de Koningin en moet worden gezonden aan de Raad van State, afdeling voor de geschillen van bestuur, Postbus 20019, 2500 ES 's-Gravenhage.

Het verzoek tot schorsing of een voorlopige voorziening moet worden gericht aan de voorzitter van de afdeling voor de geschillen van bestuur van de Raad van State. De beschikking(en) wordt niet van kracht voordat op dat verzoek is beslist.

Brakel, 26 september 1985.

Burgemeester en wethouders van Brakel,  
De secretaris, De wnd. burgemeester,

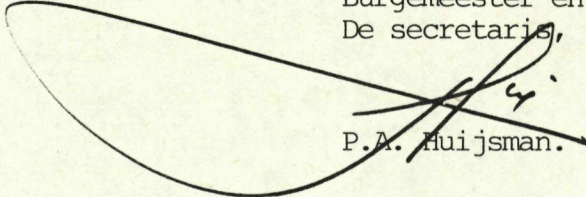  
P.A. Huijsman.

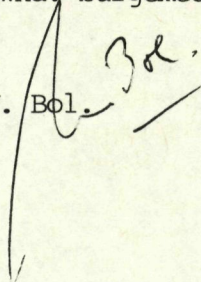  
J.W. Bol.

Geachte Heer.

Zuilichem 16 juni 1994

In overleg met dhr. v Dalen van de technische dienst  
Bommelerwaard, zijn deze formulieren tevens  
bestemd voor de nieuwe verordening  
"Wet Milieubeheer".

Deze opname in zijn geheel doorzenden aan,  
technische dienst Bommelerwaard

Met vriendelijke groet

Sten v Gendaren  
Burg Ho bo laan 6a  
5305CR Zuilichem.  
Tel 04187-1560.





# Checklist

## Brood- of banketbakkerijen Hinderwet



De in de checklist voorkomende aandachtspunten zijn voorzien van een codering A, B, C.

Deze letters geven het doel van het aandachtspunt aan; de situatie, waarbij het bruikbaar is. De betekenissen zijn als volgt.

A. Te gebruiken bij voorbesprekingen en bij eerste controles voor zowel nieuwe als bestaande inrichtingen. Deze aandachtspunten hebben in hoofdzaak betrekking op bouwkundige en installatietechnische aspecten. Wanneer enkel een A vermeld is, zijn de aandachtspunten of later niet of nauwelijks controleerbaar of is het onaannemelijk dat er na een eerste controle wijziging opgetreden is.

B. Aandachtspunten, waar bij periodieke controles aandacht aan moet worden geschonken en die ook controleerbaar zijn.

C. Deze aanduiding wordt gebruikt bij aandachtspunten, die ongewenste handelingen inhouden, die normaal niet constateerbaar zijn (incidentele overtredingen) en bij punten, die bij overtreding direct overlast veroorzaken.

Kort samengevat dus: A: voorbespreking en oprichting  
B: periodieke controle  
C: klachten en foute handelingen

De A-, B-, C-codering is overigens maar een hulpmiddel. Ervaring, eigen inzichten en alertheid spelen bij milieutoezicht een minstens net zo belangrijke rol.

De **A-, B-, C-**codering bij de aandachtspunten die een voorziening betreffen waardoor een belangrijk effect wordt verkregen of welke, als ze niet aanwezig zouden zijn, tot klachten uit de omgeving zouden kunnen leiden, zijn **vet** gedrukt. Hierdoor wordt, zonder de andere aandachtspunten te kort te doen, enigszins de prioriteit bij voorbespreking en controle aangegeven.

Bij het behandelen van de aandachtspunten kan worden volstaan met het eenvoudig aankruisen van 'in orde', 'niet in orde' of 'nvt' (niet van toepassing). In het blokje achter de titel van een inrichtingsonderdeel, dat niet altijd noodzakelijkerwijs aanwezig hoeft te zijn, kan aangekruist worden dat het betreffende onderdeel niet aanwezig is. Is dit het geval dan kunnen de aandachtspunten voor zo'n onderdeel verder buiten beschouwing blijven. Indien aan een bepaald aandachtspunt niet wordt voldaan, zal allereerst het betreffende voorschrift van de amvb moeten worden geraadpleegd alvorens kan worden geconcludeerd of daadwerkelijk sprake is van een overtreding. Daarom is achter elk aandachtspunt een nummer vermeld dat verwijst naar het betreffende voorschrift in de amvb.

De aandachtspunten die de checklist bevat zijn per bedrijfs onderdeel gerangschikt. Voorafgaande aan de aandachtspunten zijn in deze checklist integraal de voorschriften van het kennisgevingsformulier opgenomen. Het formulier kan op handige wijze worden getoetst of de amvb inderdaad op de brood- of banketbakkerij van toepassing is.

In het eerste gedeelte van de checklist, de inhoud van het kennisgevingsformulier, wordt gevraagd naar de aanwezigheid van ovens, waarvan de bakvloer door middel van een aandrijfmechanisme wordt voortbewogen. Dit zijn b.v. gaasmatovens, balancelovens en broodmatic-ovens. Wagenovens waarin de wagen zelf wordt voortbewogen worden hier niet onder verstaan.

Bij deze checklist is tevens een tekening opgenomen met behulp waarvan de vereiste uitmonding van rookgasafvoeringen van eventueel aanwezige stookinstallaties kan worden bepaald.

Eveneens is een stroomschema opgenomen waarmee de toegestane geluidniveau's voor een brood- of banketbakkerij kunnen worden bepaald.

Het stroomschema heeft betrekking op drie situaties die ook in de voorschriften zijn onderscheiden:

1. nieuwe inrichtingen;
  2. bestaande inrichtingen zonder hinderwetvergunning;
  3. bestaande inrichtingen met hinderwetvergunning.
- Met een bestaande inrichting wordt bedoeld een inrichting die reeds is opgericht vóór de datum waarop het besluit op de inrichting van toepassing wordt.

Ad 1.

Bij nieuwe inrichtingen is de eerste toets het referentieniveau van het omgevingsgeluid. Dit is de hoogste waarde van de volgende geluidniveau's over de beschouwde periode:

- a. het  $L_{95}$  van het omgevingsgeluid, exclusief de bijdrage van de inrichting zelf;
- b. het optredende  $L_{Aeq}$  veroorzaakt door zoneringsplichtige wegverkeersbronnen, minus 10 dB(A); met dien verstande dat voor de nachtperiode alleen wegverkeersbronnen in rekening mogen worden gebracht met een intensiteit van meer dan 500 motorvoertuigen gedurende die periode.

Het aldus bepaalde referentieniveau dient in het stroomschema te worden ingevuld.

Bij de tweede toets dient te worden bekeken of het referentieniveau van de eerste toets tussen de ondergrens en bovengrens van de buiten-grenswaarden ligt. Is dit het geval, dan is het referentieniveau tevens buiten-grenswaarde en kan in het volgende blok worden ingevuld.

Als echter het referentieniveau **niet** tussen de ondergrens en bovengrens ligt, wordt de meest nabijgelegen grenswaarde aangehouden als buiten-grenswaarde. De toegestane incidentele verhogingen liggen hier weer 10 dB(A) boven. De overige waarden liggen vast in de voorschriften.

Ad 2.

Voor een bestaande inrichting zonder vergunning geeft de buiten-grenswaarde de maximaal toelaatbare geluidniveaus. Deze niveaus zijn 5 dB(A) hoger dan de maximaal toelaatbare geluidniveaus voor nieuwe inrichtingen. Het bevoegd gezag kan echter met nadere eisen bepalen dat de maximaal toelaatbare geluidniveaus voor de desbetreffende inrichting lager moeten liggen. In dat geval zijn deze lagere waarden bepalend. De nadere eisen mogen echter niet zo streng zijn dat de maximaal toelaatbare geluidniveaus lager liggen dan de geldende niveaus voor nieuwe inrichtingen.

Ad 3.

Voor een bestaande inrichting waarvoor in het verleden een hinderwetvergunning is verleend gelden in principe de geluidniveaus die direct of indirect volgen uit de vergunningsvoorschriften.

Deze niveaus mogen echter niet onder, respectievelijk boven de in het rechter blok vermelde buiten-grenswaarden uitkomen.

Voor het overige geldt wat bij ad 2 over het stellen van nadere eisen is vermeld.

Op het voorblad van de checklist kan het milieubelastinggetal worden ingevuld. Het milieubelastinggetal is een begrip, dat een relatieve waarde uitdrukt van de milieubelasting van een inrichting en kan worden vastgesteld door na te gaan aan welke checkpunten een inrichting niet voldoet.



**Bedrijfsgegevens**

Naam = Bakkerij Van Genderen  
 Adres = Burg. Hobolken 62 Zuilichem  
 Postcode en gemeente = 5305 CR Brahel  
 Contactpersoon = Siem v Genderen  
 Telefoon = 04187-1360

**Vergunningen/meldingen**

Datum hinderwetvergunning =  
 Datum melding(en) =  
 Overige milieuvergunningen =

**Speciale kenmerken**

Akoestisch rapport =  
 Buitengrenswaarden geluid voor reeds opgerichte inrichting =  
 Milieubelastingsgetal =

**Nadere eisen**

	Voorschrift	Onderwerp	Datum besluit	Nummer besluit
<input type="checkbox"/>	1.1/1.3	Afvoer bakdampen en wasem oven > 3 kW		
<input type="checkbox"/>	1.4	Afvoer ruimteventilatie		
<input type="checkbox"/>	7.2	Buitengrenswaarden geluid		
<input type="checkbox"/>	7.9	Referentiepunten geluidmeting		
<input type="checkbox"/>	7.10	Akoestische voorzieningen		
<input type="checkbox"/>	7.11	Trillingdempende voorzieningen		
<input type="checkbox"/>	9.1	Brandblusmiddelen en -bestrijdingsinstallaties		
<input type="checkbox"/>	9.4	Brandoverslag/-doorslag		

**Controles**

Datum	Opmerkingen	Paraaf

**Werkingsfeer**

Bedraagt het gezamenlijk bakoppervlak van de ovens meer dan 20 m <sup>2</sup> ?	<input type="checkbox"/> Ja	<input checked="" type="checkbox"/> Nee
Zijn er ovens aanwezig waarvan de bakvloer door middel van een aandrijfmechanisme wordt voortbewogen (gaasmat- of balancelovens)?	<input type="checkbox"/> Ja	<input checked="" type="checkbox"/> Nee
Wordt ten behoeve van ruimteverwarming, warmwatervoorziening of het verwarmen van ovens een andere brandstof dan gas gebruikt? (elektriciteit is geen brandstof)	<input type="checkbox"/> Ja	<input checked="" type="checkbox"/> Nee
Is propaan of butaan aanwezig in een stationair reservoir?	<input type="checkbox"/> Ja	<input checked="" type="checkbox"/> Nee
Is een bovengrondse of ondergrondse tank ten behoeve van de bewaring van K1-, K2- of K3-vloeistoffen aanwezig?	<input type="checkbox"/> Ja	<input checked="" type="checkbox"/> Nee
Is de brood- of banketbakkerij gelegen in een stiltegebied?	<input type="checkbox"/> Ja	<input checked="" type="checkbox"/> Nee

Indien één of meer van de bovenstaande vragen met ja is beantwoord is het 'Besluit brood- of banketbakkerijen' niet van toepassing, hetgeen inhoudt dat voor de brood- of banketbakkerij een hinderwetvergunning is vereist.

**Centrale verwarmingsinstallaties**

		In orde	Niet in orde	Nvt	Voorschrift
AB	Giveg-keur voor aardgasgestookte toestellen	<input checked="" type="checkbox"/>	<input type="checkbox"/>	<input type="checkbox"/>	11.1
AB	Uitmondung afvoerleiding rookgassen volgens NEN 1078 (zie tekening)	<input checked="" type="checkbox"/>	<input type="checkbox"/>	<input type="checkbox"/>	11.1

**Meelsilo**

AB	Meelsilo en transportleidingen voorzien van deugdelijke aardleiding	<input type="checkbox"/>	<input type="checkbox"/>	<input checked="" type="checkbox"/>	2.2
AB	Isolerende delen van de installatie elektrisch overbrugd	<input type="checkbox"/>	<input type="checkbox"/>		2.2
A	De elektrische installatie in de nabijheid van de meelsilo en de transportsystemen voldoet aan de voorschriften voor ruimte met stofontploffingsgevaar	<input type="checkbox"/>	<input type="checkbox"/>		2.1
B	Armatuuren nabij silo en leidingen gasdicht; schakelaars en dergelijke vonkvrij	<input type="checkbox"/>	<input type="checkbox"/>		2.1
A	Op de silo en transportsystemen zijn explosieluiken aangebracht (niet bij nylon-doeksilo's), die op een veilig wijze uitmonden	<input type="checkbox"/>	<input type="checkbox"/>		2.3
AC	Overvulsignalering	<input type="checkbox"/>	<input type="checkbox"/>		2.7
A	Stofuitstoot ten hoogste 50 mg/m <sup>3</sup>	<input type="checkbox"/>	<input type="checkbox"/>		2.4
B	Meelstof niet in omgeving waarneembaar	<input type="checkbox"/>	<input type="checkbox"/>		2.4

**Gebouw**

De voorschriften betreffende brandwerendheid zijn alleen van toepassing als branddoorslag naar derden te duchten is

A	Afdekking ten minste 60 minuten brandwerend	<input checked="" type="checkbox"/>	<input type="checkbox"/>	<input type="checkbox"/> 1)	9.4
AB	NADERE EISEN	<input type="checkbox"/>	<input type="checkbox"/>	<input checked="" type="checkbox"/>	
A	Wanden ten minste halfsteens (60 minuten brandwerend)	<input type="checkbox"/>	<input type="checkbox"/>	<input type="checkbox"/>	9.4
AB	NADERE EISEN	<input type="checkbox"/>	<input type="checkbox"/>	<input type="checkbox"/>	
A	Leidingen in ruimten van derden ten minste 60 minuten brandwerend	<input type="checkbox"/>	<input type="checkbox"/>	<input checked="" type="checkbox"/>	1.2/1.8
A	Isolatie bij doorvoeringen afvoerleidingen verbrandingsgassen door wanden of plafonds	<input type="checkbox"/>	<input type="checkbox"/>	<input type="checkbox"/>	1.8
C	Geen condensvorming bij derden	<input type="checkbox"/>	<input type="checkbox"/>	<input checked="" type="checkbox"/>	4.1
C	Geen warmtestraling naar derden	<input type="checkbox"/>	<input type="checkbox"/>	<input checked="" type="checkbox"/>	1.5
AC	Scheidingsconstructies met derden dampdicht	<input type="checkbox"/>	<input type="checkbox"/>	<input checked="" type="checkbox"/>	1.6
C	Afvoer condensaat afdoende	<input checked="" type="checkbox"/>	<input type="checkbox"/>	<input type="checkbox"/>	4.2
AB	Voldoende deugdelijke blusmiddelen	<input checked="" type="checkbox"/>	<input type="checkbox"/>	<input type="checkbox"/>	9.1
AB	NADERE EISEN	<input type="checkbox"/>	<input type="checkbox"/>	<input type="checkbox"/>	
A	Elektrische installatie voldoet aan NEN 1010	<input checked="" type="checkbox"/>	<input type="checkbox"/>		10.1
B	De elektrische installatie is in goede staat	<input checked="" type="checkbox"/>	<input type="checkbox"/>		10.1
B	Niet meer brandbare vloeistoffen en chemicaliën aanwezig dan voor een goede bedrijfsvoering noodzakelijk	<input type="checkbox"/>	<input type="checkbox"/>		12.2

**Bakkerij**

Voorschriften betreffende contactgeluid en trillinghinder zijn niet altijd van toepassing

AB	Branders voorzien van Giveg-keur	<input type="checkbox"/>	<input type="checkbox"/>	<input type="checkbox"/>	11.1
ABC	Opvang wasem voordat deze zich in de ruimte verspreidt	<input type="checkbox"/>	<input type="checkbox"/>	<input type="checkbox"/>	1.1
ABC	Uitmondung afvoerleiding wasem van oven ten minste 1 m boven hoogste gebouw binnen 25 m	<input type="checkbox"/>	<input type="checkbox"/>	<input type="checkbox"/>	1.1
ABC	Andere situering afvoerleidingen (met afdoende verspreiding)	<input type="checkbox"/>	<input type="checkbox"/>	<input type="checkbox"/>	1.1
AB	NADERE EISEN	<input type="checkbox"/>	<input type="checkbox"/>	<input type="checkbox"/>	
AC	Gasdichte afvoer	<input type="checkbox"/>	<input type="checkbox"/>	<input type="checkbox"/>	1.1
AB	Afvoer verbrandingsgassen volgens NEN 1078 (zie centrale verwarmingsinstallaties)	<input type="checkbox"/>	<input type="checkbox"/>	<input type="checkbox"/>	1.3/1.7
AC	Deegkneedmachine, bollenrijkskast, afweegmachine, opbolmachine, voorrijkskast, langmaakmachine, apart gefundeerd of op trillingdempers	<input type="checkbox"/>	<input type="checkbox"/>	<input type="checkbox"/> 2)	7.11

1) Indien boven de brood- of banketbakkerij niet tot het bedrijf behorende ruimten zijn gelegen.

2) Bij vrijstaand gebouw vaak niet noodzakelijk.

		In orde	Niet in orde	Nvt	Voorschrift
AB	NADERE EISEN	<input type="checkbox"/>	<input type="checkbox"/>	<input type="checkbox"/>	
AC	Zachte wielen aan interne transportmiddelen	<input type="checkbox"/>	<input type="checkbox"/>	<input checked="" type="checkbox"/> <sup>1)</sup>	7.1-7.6
AC	Elastische buffers aan scheidingsmuren	<input type="checkbox"/>	<input type="checkbox"/>	<input checked="" type="checkbox"/> <sup>1)</sup>	7.11
AC	Zwevende dekvloer	<input type="checkbox"/>	<input type="checkbox"/>	<input checked="" type="checkbox"/> <sup>1) 2)</sup>	7.11
BC	Schoon en in goede staat van onderhoud	<input checked="" type="checkbox"/>	<input type="checkbox"/>		13.1
<b>Gasflessen</b>					
AB	Goedgekeurde flessen aanwezig (ingeponste datum)	<input type="checkbox"/>	<input type="checkbox"/>	<input checked="" type="checkbox"/>	3.1
AC	Geen flessen gevuld met autogas	<input type="checkbox"/>	<input type="checkbox"/>		3.2
AB	Geen autogastanks anders dan voor tractie	<input type="checkbox"/>	<input type="checkbox"/>		3.2
AB	Flessen mogen niet kunnen omvallen of in aanraking komen met vochtige bodem	<input type="checkbox"/>	<input type="checkbox"/>		3.2
AB	Flessen en afsluiters goed bereikbaar	<input type="checkbox"/>	<input type="checkbox"/>		3.4/3.12
AB	Flessen niet opgesteld bij brandgevaarlijke stoffen	<input type="checkbox"/>	<input type="checkbox"/>		3.4
AB	Beschadigde en lekke flessen gemerkt en in buitenlucht	<input type="checkbox"/>	<input type="checkbox"/>		3.6
AB	Afsluiter direct voor of na binnenkomst van de leiding in een gebouw	<input type="checkbox"/>	<input type="checkbox"/>		3.13
AB	Afsluiter aan einde van elk aftappunt vaste leiding	<input type="checkbox"/>	<input type="checkbox"/>		3.13
AB	Niet meer gasflessen dan voor een goede bedrijfsvoering noodzakelijk	<input type="checkbox"/>	<input type="checkbox"/>		3.16
<b>Afvalstoffen en bodemverontreiniging</b>					
AC	Afvalstoffen niet in de open lucht verbranden	<input checked="" type="checkbox"/>	<input type="checkbox"/>		5.1
ABC	Afvalstoffen of verontreinigd water mogen niet in de bodem kunnen dringen	<input checked="" type="checkbox"/>	<input type="checkbox"/>		5.2
<b>Koeling</b>					
AC	Voldoende geluidisolatie opstellingsruimte ventilatoren en compressoren	<input checked="" type="checkbox"/>	<input type="checkbox"/>	<input type="checkbox"/>	7.1-7.6
AC	Akoestische afscherming ventilatie-openingen	<input checked="" type="checkbox"/>	<input type="checkbox"/>	<input type="checkbox"/>	7.1-7.6
AC	Ventilatoren en compressoren op trillingdempers	<input checked="" type="checkbox"/>	<input type="checkbox"/>	<input type="checkbox"/>	7.11
AB	NADERE EISEN	<input type="checkbox"/>	<input type="checkbox"/>	<input checked="" type="checkbox"/>	
<b>Geluid- en trillinghinder</b>					
BC*	Muziek	Hoorbaar		Ja	Nee
		Gemeten	— dB(A)	<input type="checkbox"/>	<input checked="" type="checkbox"/>
BC	Installatie	Hoorbaar		<input type="checkbox"/>	<input checked="" type="checkbox"/>
		Gemeten	— dB(A)	<input type="checkbox"/>	<input checked="" type="checkbox"/>
BC		Hoorbaar		<input type="checkbox"/>	<input checked="" type="checkbox"/>
		Gemeten	— dB(A)	<input type="checkbox"/>	<input checked="" type="checkbox"/>
BC	Trillingsniveau	Voelbaar		<input type="checkbox"/>	<input checked="" type="checkbox"/>
		Gemeten	—	<input type="checkbox"/>	<input checked="" type="checkbox"/>
AB	NADERE EIS			<input type="checkbox"/>	<input checked="" type="checkbox"/>
	Bijzonderheden (meetplaats e.d.):				


\* Voordat toetsing plaatsvindt aan het vastgestelde geluidsniveau moet bij de gemeten of berekende waarde 10 dB(A) worden opgeteld (voorschrift 7.8).

<sup>1)</sup> Bij vrijstaand gebouw vaak niet noodzakelijk.

<sup>2)</sup> Een zwevende dekvloer is een effectieve voorziening tegen contact geluidhinder en trillinghinder. Andere punten met betrekking tot geluid- en trillinghinder kunnen dan vervallen, mits apparatuur niet star aan muren wordt bevestigd. Bij het Bouwcentrum te Rotterdam zijn modelbestekbepalingen voor zwevende dekvloeren te verkrijgen.

Toegelaten geluidniveaus  $L_{Aeq}$  op 50 m of aan de gevels van woningen en andere geluidgevoelige bestemmingen binnen 50 m.

Nieuwe inrichtingen

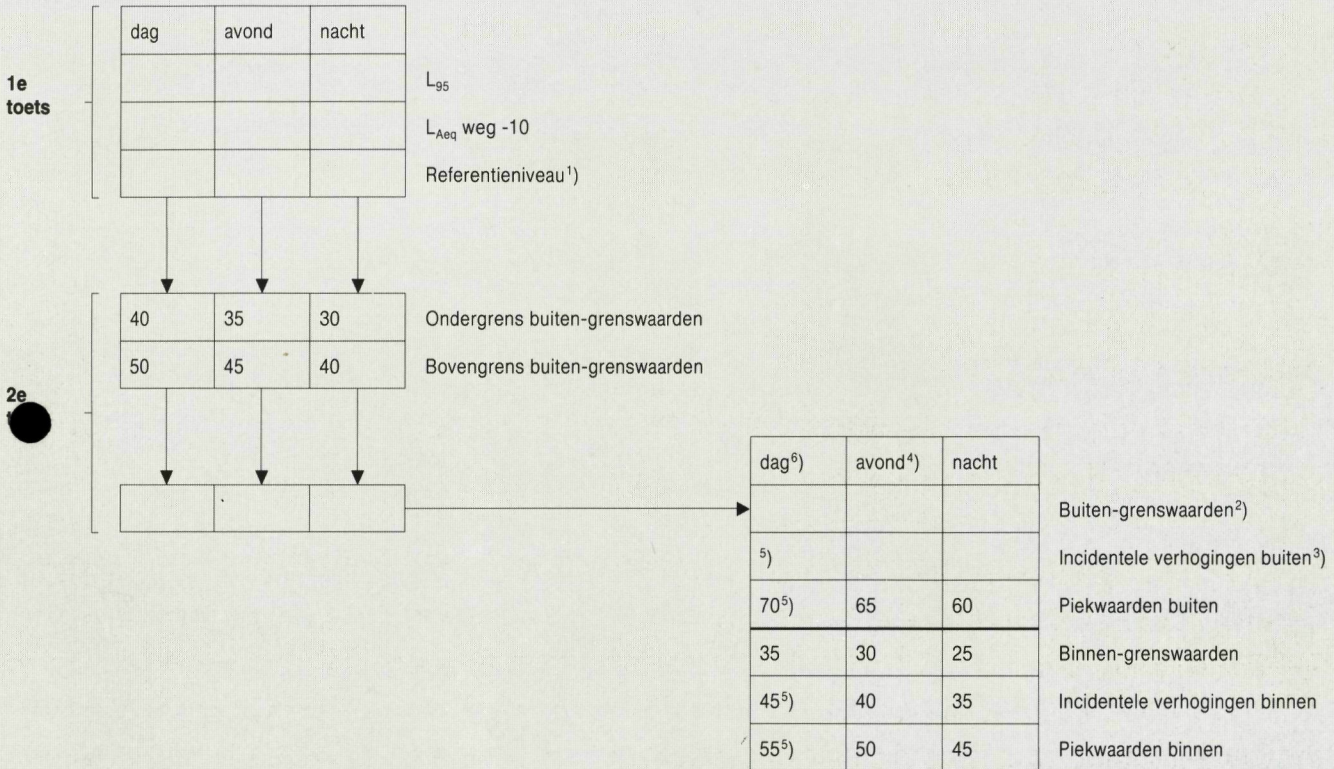

<sup>1)</sup> Het referentieniveau is de hoogste waarde van  $L_{95}$  en  $L_{Aeq}$  weg -10.

<sup>2)</sup> De buiten-grenswaarde is gelijk aan het referentieniveau ter plaatse, met dien verstande dat de buiten-grenswaarde niet meer mag bedragen dan de bovengrens en niet minder dan de ondergrens. In die gevallen is de buiten-grenswaarde gelijk aan de over- of onderschreden grens.


<sup>3)</sup> De grenswaarden voor incidentele verhogingen buiten zijn gelijk aan de buiten-grenswaarden vermeerderd met 10 dB(A).

<sup>4)</sup> Deze niveaus gelden ook voor zondagen en algemeen erkende feestdagen tussen 07.00 en 19.00 uur.

<sup>5)</sup> Deze niveaus zijn niet van toepassing op het laden en lossen.

<sup>6)</sup> Deze niveaus gelden ook voor de koopavonden tussen 19.00 en 21.00 uur.

**Bestaande inrichtingen met hinderwetvergunning**  
(linker kolom alleen relevant voor vaststelling van nadere eisen)

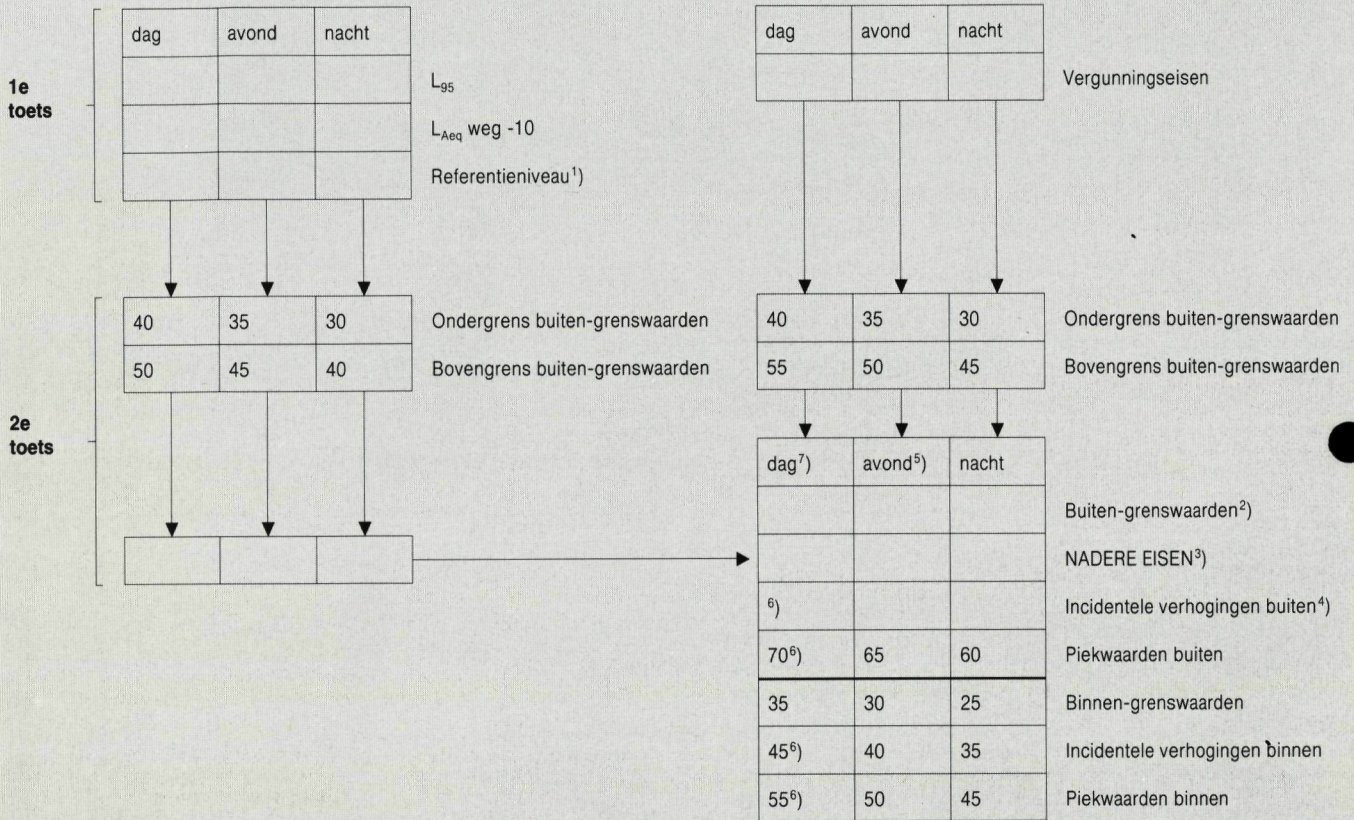

<sup>1)</sup> Het referentienummer is de hoogste waarde van  $L_{95}$  en  $L_{Aeq}$  weg -10.

<sup>2)</sup> De buiten-grenswaarde is gelijk aan de vergunningseisen, met dien verstande dat de buiten-grenswaarde niet meer mag bedragen dan de bovengrens en niet minder dan de ondergrens. In die gevallen is de buiten-grenswaarde gelijk aan de over- of onderschreden grens. Indien in de vergunning geen grenswaarden worden genoemd, zijn de buiten-grenswaarden gelijk aan de bovengrens.

<sup>3)</sup> Indien geen nadere eisen worden gesteld gelden de buiten-grenswaarden. De nadere eisen mogen niet lager zijn dan de buiten-grenswaarden voor nieuwe inrichtingen.


<sup>4)</sup> De grenswaarden voor incidentele verhogingen buiten zijn gelijk aan de buiten-grenswaarden vermeerderd met 10 dB(A) of de nadere eisen (voor zover gesteld) vermeerderd met 10 dB(A).

<sup>5)</sup> Deze niveaus gelden ook voor zondagen en algemeen erkende feestdagen tussen 07.00 en 19.00 uur.

<sup>6)</sup> Deze niveaus zijn niet van toepassing op het laden en lossen.

<sup>7)</sup> Deze niveaus gelden ook voor de koopavonden tussen 19.00 en 21.00 uur.

**Bestaande inrichtingen zonder hinderwetvergunning**  
(linker kolom alleen relevant voor vaststelling van nadere eisen)

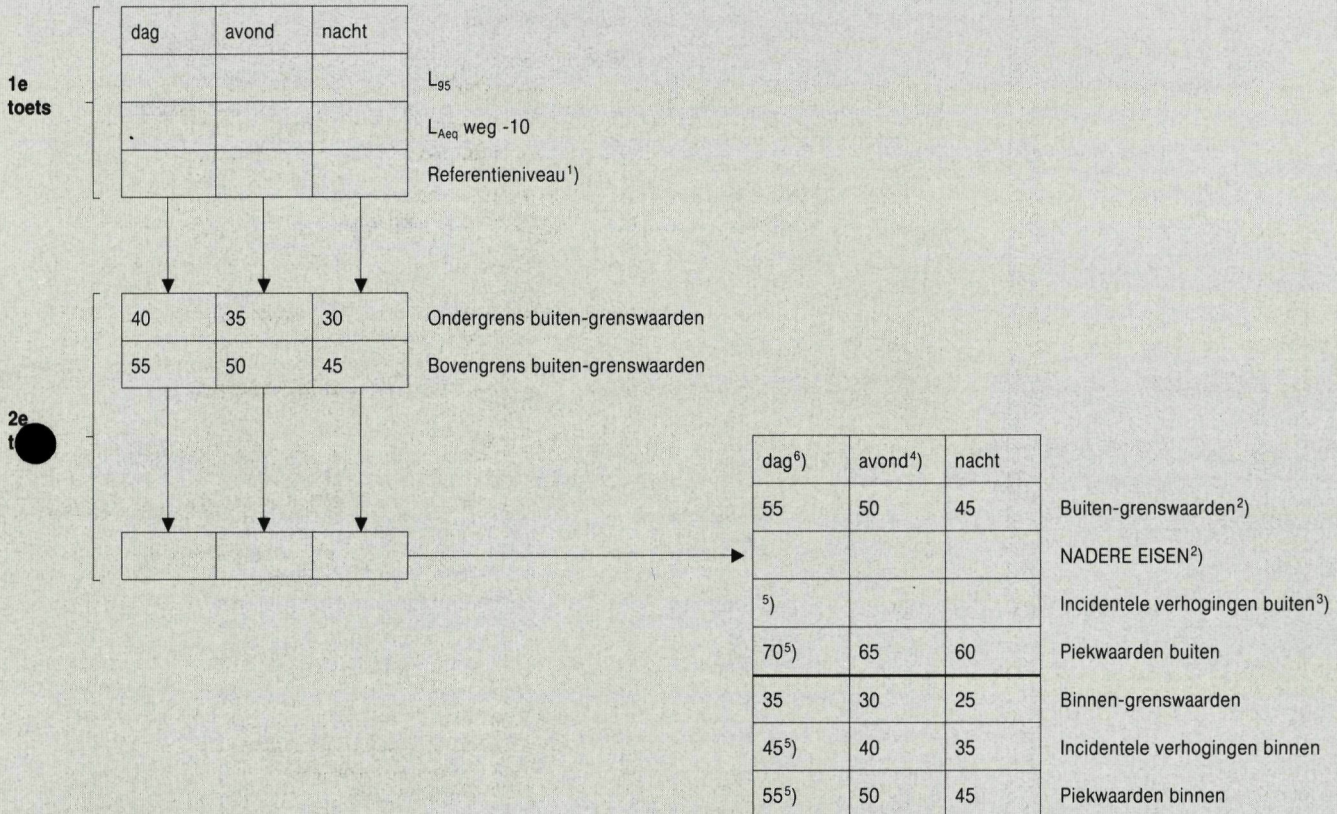

<sup>1)</sup> Het referentienummer is de hoogste waarde van  $L_{g5}$  en  $L_{Aeq}$  weg -10.

<sup>2)</sup> Indien geen nadere eisen worden gesteld gelden de buiten-grenswaarden. De nadere eisen mogen niet lager zijn dan de buiten-grenswaarden voor nieuwe inrichtingen.


<sup>3)</sup> De grenswaarden voor incidentele verhogingen buiten zijn gelijk aan de buiten-grenswaarden vermeerderd met 10 dB(A) of de nadere eisen (voor zover gesteld) vermeerderd met 10 dB(A).

<sup>4)</sup> Deze niveaus gelden ook voor zondagen en algemeen erkende feestdagen tussen 07.00 en 19.00 uur.


<sup>5)</sup> Deze niveaus zijn niet van toepassing op het laden en lossen.

<sup>6)</sup> Deze niveaus gelden ook voor de koopavonden tussen 19.00 en 21.00 uur.

**Vereise uitmondning van een afvoerkanaal of afvoerleiding volgens NEN 1078**

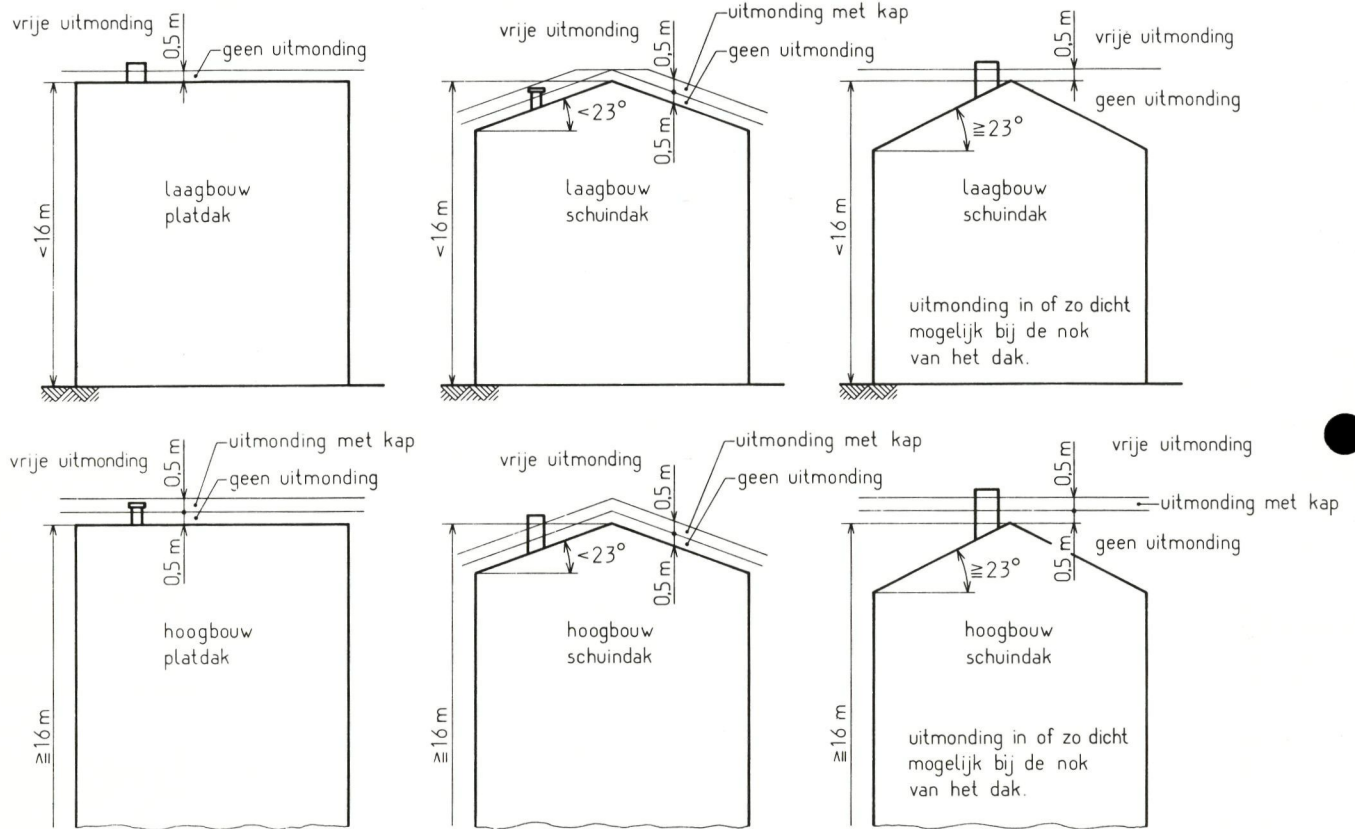

Uitmondning van een afvoerkanaal of afvoerleiding ten opzichte van het eigen dakvlak.

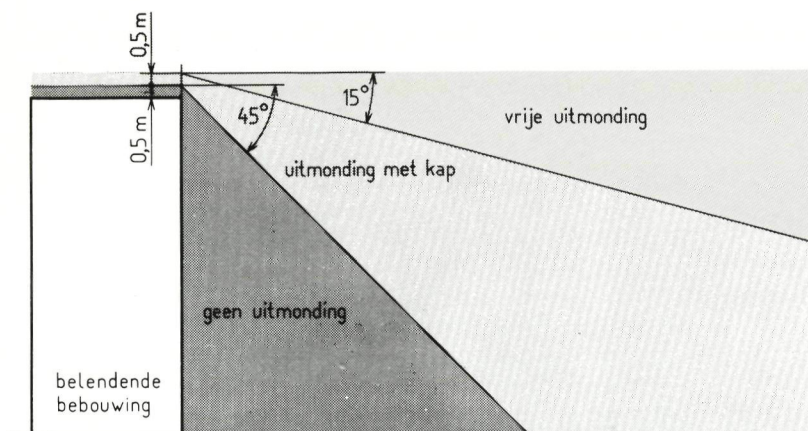

Uitmondning van een afvoerkanaal of afvoerleiding, in verband met goede werking en met hinder.

Ter voorkoming van hinder dient men er voor te zorgen, dat in het gebied van uitmondning met kap de afstand tussen een uitmondning en een beweegbaar raam, een deur of een ventilatieopening van een ander gebouw ten minste voldoet aan de formule:

$$L = 1,2 \sqrt{B}$$

waarin:

$L$  is de afstand tussen de uitmondning en een beweegbaar raam, een deur of een ventilatieopening van een ander gebouw, in m;  
 $B$  is de nominale belasting van het toestel, in kW.



Aalst Brakel Poederoijen Zuilichem

g e m e e n t e

Brakel



60

Uw brief van : 10 maart 1997  
Uw kenmerk :  
Ons kenmerk : M116/990

Aan Kantoor Tessa Wijnen, t.a.v.  
mevr. H.E.M. Wijnen-de Jonge

Burgemeester Hobolaan 6  
5035 CR ZUILICHEM



Onderwerp : Klachten m.b.t. bedrijfsuitoefening op  
perceel Burgemeester Hobolaan 6a te  
Zuilichem

Brakel, 20 mei 1997

VERZONDEN 21 MEI 1997

Geachte mevrouw Wijnen,

In boven aangehaalde brief uit u een aantal klachten met betrekking tot de bedrijfsuitoefening en de situatie op het perceel Burgemeester Hobolaan 6a te Zuilichem. Naar aanleiding hiervan delen wij u het volgende mee.

Het onderhavige brood- en banketbakkersbedrijf valt onder de werking van het Besluit brood- of banketbakkerijen milieubeheer. Het bedrijf wordt in verband daarmee periodiek bezocht c.q. gecontroleerd door een medewerker van onze technische dienst (de Technische Dienst "Bommerwaard").

Tijdens de laatst gehouden controle is de brood- en banketbakkerij in orde bevonden. Het bedrijf is in werking overeenkomstig de aan het Besluit brood- of banketbakkerijen milieubeheer verbonden voorschriften.

Er is geen reden om thans een afwijking van die voorschriften te veronderstellen.

Naar aanleiding van uw brief is het bedrijf tevens bezocht door een medewerker van de afdeling Bouw- en Woningtoezicht van genoemde technische dienst.

Daarbij is vastgesteld dat er geen sprake is van een afwijking van de verleende bouwvergunning.

Op het perceel was wel een aanbouw vervangen zonder dat daarvoor de ingevolge de Woningwet vereiste melding was gedaan. Inmiddels is door de desbetreffende ondernemer een meldingsformulier bij ons ingediend, dat volgens de daarvoor geldende procedure zal worden afgedaan.

In de winkel vindt -naast de hoofdactiviteit- tevens verkoop plaats van drogisterij-artikelen en van zwak-alcoholische drank (wijn). Deze activiteiten passen binnen de mogelijkheden die het bestemmingsplan ter plaatse biedt en ook overigens is er geen sprake van een overschrijding van regels of voorschriften.

Een grondophoging als door u in uw brief omschreven, is volstrekt niet aangetroffen. Bovendien behoort een grondophoging niet in een bouwvergunning te worden geregeld.

Bezoekadres: Marktplein 2

Postbus 1  
5306 ZG Brakel  
Telefoon 0418 672491  
Telefax 0418 672035  
Bankrelatie:  
Rabobank 31.03.02.587  
Postbank 872.399

Bijlage(n):


Afschrift(en): TD


Voor inlichtingen: E.F. Meijdam

Ons zijn geen klachten bekend over de huisnummering van het bakkersbedrijf.  
Gezien de ligging van het bedrijf zijn wij evenwel bereid een wijziging te overwegen.  
Een dergelijke wijziging zal niet zonder overleg met betrokkene worden doorgevoerd.

Wij gaan er van uit u met het bovenstaande voldoende te hebben geïnformeerd.

Burgemeester en wethouders van Brakel,  
De secretaris, De burgemeester,

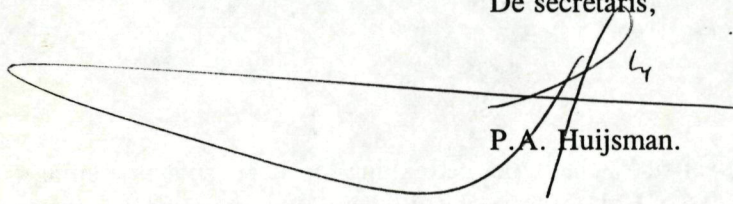  
P.A. Huijsman.

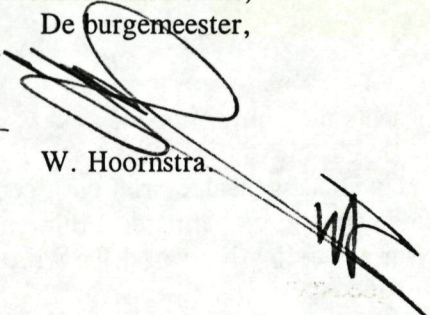  
W. Hoornstra.

Aalst Brakel Poederoijen Zuilichem



Aan T.D. "Bommelerwaard"

Onderwerp: Klachten m.b.t. Bakkerij  
Van Genderen, Burg. Hobolaan 6a  
te Zuilichem

Brakel, 13 maart 1997


Het bijgaande ontvangt u (zonder verder begeleidend schrijven):

Overeenkomstig (telefonische) afspraak d.d.

Naar aanleiding van uw brief d.d.

Ter goedkeuring

Ter kennisneming

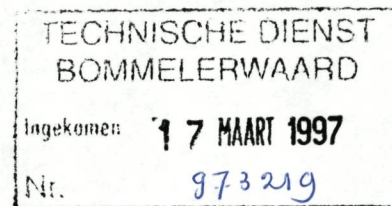

--> Met verzoek om vanuit oogpunt milieu en bouw- en woningtoezicht op korte termijn te bezien en advies / commentaar

Ter inzage, t.z.t. retour

Ter ondertekening, daarna retour

Met verzoek om de behandeling over te nemen / verder af te handelen

Voor de vergadering d.d.

In opdracht van

--> Met vriendelijke groeten

Behandeld door: François Meijdam

10-3-97

Onderwerp François

- is hier wel acht nodig  
handte van huis te 1995

- is bureau rust

- brengt het recht in B&W  
- voorlopig niet doen.

- AMB - toep.  
- i.o.



Bezoekadres: Marktplaats 2

Postbus 1

5306 ZG Brakel

Telefoon 0418 672491

Telefax 0418 672035

Bankrelatie:

Rabobank 31.03.02.587

Postbank 872.399



# KANTOOR TESSA WIJNEN

BOEKHOUDINGEN - BELASTINGEN - HYPOTHEKEN - JURIDISCHE ZAKEN

Burg. Hobolaan 6  
5305 CR Zuilichem  
Telefoon 0418 - 67 34 73

Kamer van Koophandel: 11027553  
BTW identificatienr. : 1830.50.952B01  
Beconnummer : 392078

College van Burgemeester  
en Wethouders  
Postbus 1  
5306 ZG Brakel

10 maart 1997

Betreft: Bedrijven gevestigd op  
Burg. Hobolaan 6a  
5305 CR Zuilichem



Geachte heren,

Hierbij maak ik namens de familie Wijnen, Burg. Hobolaan 6, 5305 CR Zuilichem ernstig bezwaar tegen de wijze van bedrijfsuitoefening.

**Reden:** Diverse vormen van overlast/onrechtmatige daden/onjuiste bouwvergunningen.

**Overlast:** In de vorm van stankoverlast/stankhinder.  
Ik verzoek u de werking en de afvoer van de ovens na te gaan.  
Vaak wordt er geventileerd via het raam aan de noordzijde, zoals tijdens het regelmatig olieballen bakken e.d. Meestal staat er een zuid-westen wind.  
Er is kennelijk geen afzuiginstallatie van voldoende capaciteit c.a. aanwezig.  
Ons wasgoed, dat te drogen hangt, dient dan opnieuw gewassen te worden.  
Het is algemeen bekend, dat bak/braadlucht in kleding e.d. blijft hangen.  
Verder draaiende (diesel)motoren:  
In de vorm van geluidsoverlast/stankoverlast.

**Bouwvergunning:** Vorig jaar is een (ver)bouwvergunning aangevraagd als bakkerij. Bij de heer Rinkel is de aanvraag ingezien; er leek niets aan de hand hoewel aan hem duidelijk twijfels gemeld zijn.  
Uiteindelijk wordt niet alleen een bakkerij, maar ook een drogisterij en een slijterij gedreven.  
Voor de drogisterij en de slijterij is geen vergunning aangevraagd. Ook is niet volgens de tekening gebouwd en er is illegaal bijgebouwd. De ondernemers hebben kennelijk door de (her)opening door de burgemeester deze zaak gelegaliseerd gekregen.  
Hiermede zijn wij het volstrekt oneens.  
Wij gaan met een aanpassing van de vergunning niet akkoord


De vergunning dient vernietigd te worden.  
En de bedrijven dienen verplaatst te worden naar een industrieterrein.

**Onrechtmatig:** De grond uit de bouwput is verdeeld over hun tuin aan de oostzijde (tegen ons wekje of wat daarvan over is door het water) is inmiddels ingezaaid.  
Per saldo is deze tuin  $\pm$  50 cm hoger komen te liggen dan onze tuin, waardoor wij een ongewilde vijver gekregen hebben.  
Nu wordt het water zoveel mogelijk tegengehouden door houtkrullen uit onze paardestal.  
Deze voor ons ongewenste grondophoging had u in de bouwvergunning moeten regelen.

Overigens, verzoeken wij u deze bedrijven een ander "huis"nummer te geven. Omdat deze bedrijven feitelijk gesitueerd zijn aan de Pieckstraat en niet aan de Burgemeester Hobolaan. Er bestaat teveel verwarring over, ook zelfs voor de P.T.T. en de Politie, waar deze bedrijven precies gevestigd zijn.

Wij verzoeken u indien u onze klachten niet honoreren kunt een voor beroep vatbare beslissing aan te bieden, desgewenst per onderdeel.

Hoogachtend,

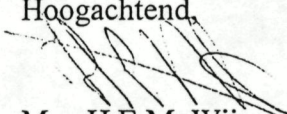

Mw. H.E.M. Wijnen-de Jonge.  
(vennoot).

S.v.p. gaarne een ontvangst bevestiging van deze brief.